




Legende

Landschaftsschutzgebiet H 23

LSG - H23

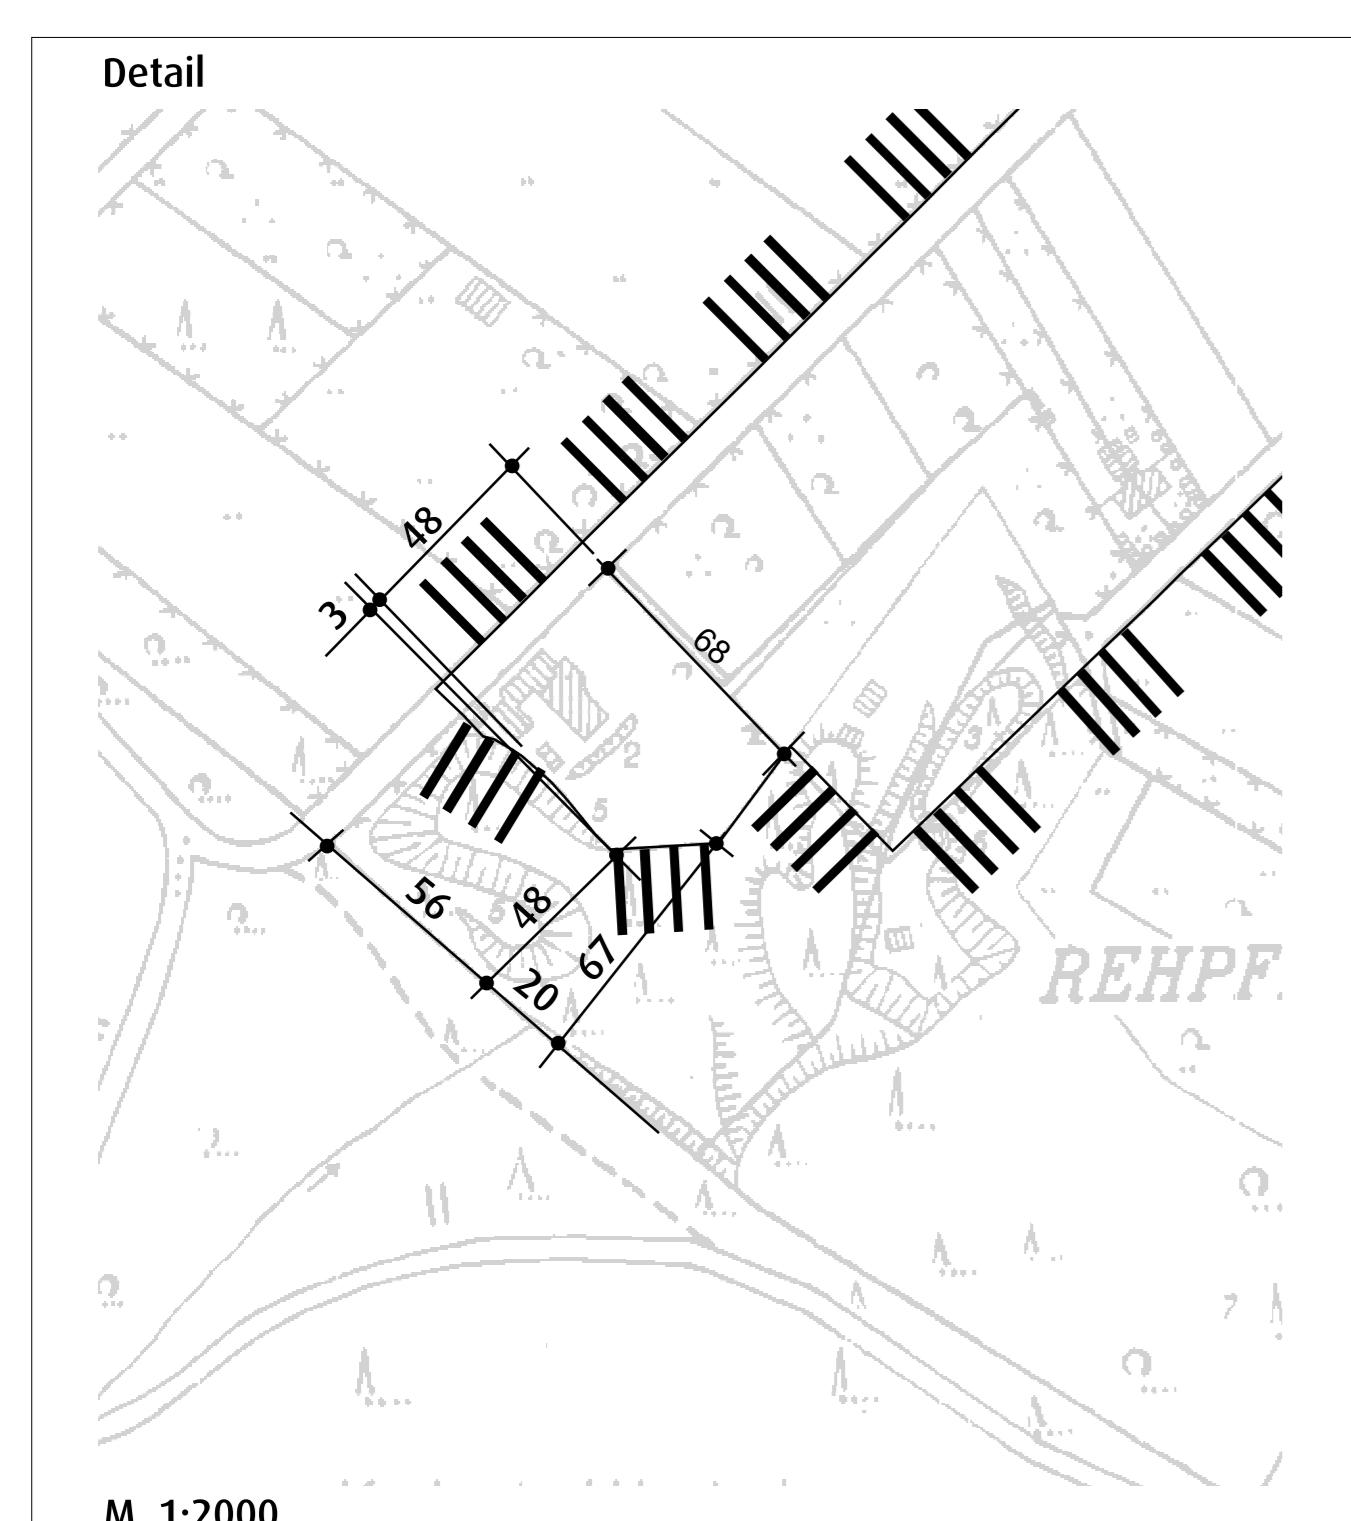

Anlage zur Verordnung über die Ausweisung
des Landschaftsschutzgebiets
»Norddeister« LSG - H 23
Stadt Barsinghausen und Gemeinde Wennigen
Blatt 1

Maßstab 1:10.000 in Metern

Kartengrundlage:
DGKS-Daten der LGN – Landesvermessung + Geobasisinformation Niedersachsen
ALK-Grundrisssdaten der VKB – Vermessungs- und Katasterbehörde Hannover

Datenquelle:
Verordnung zum Landschaftsschutzgebiet H 23

Herausgeber:
Region Hannover
Der Regionspräsident
Fachbereich Umwelt
Untere Naturschutzbörde, Team 36.04/36.05
Bearb.: G. Fortner, M. Kirchmeier, U. Kramer, H. Overmeyer, M. Weisker
Hölystr. 17
30171 Hannover

Stand: Mai 2006

Diese Karte ist gesetzlich geschützt.
Vervielfältigung nur mit Erlaubnis des Herausgebers.
Als Vervielfältigung gelten z. B. Nachdruck, Fotokopie, Mikroverfilmung,
Digitalisierung, Scannen sowie Speicherung auf Datenträger.

