


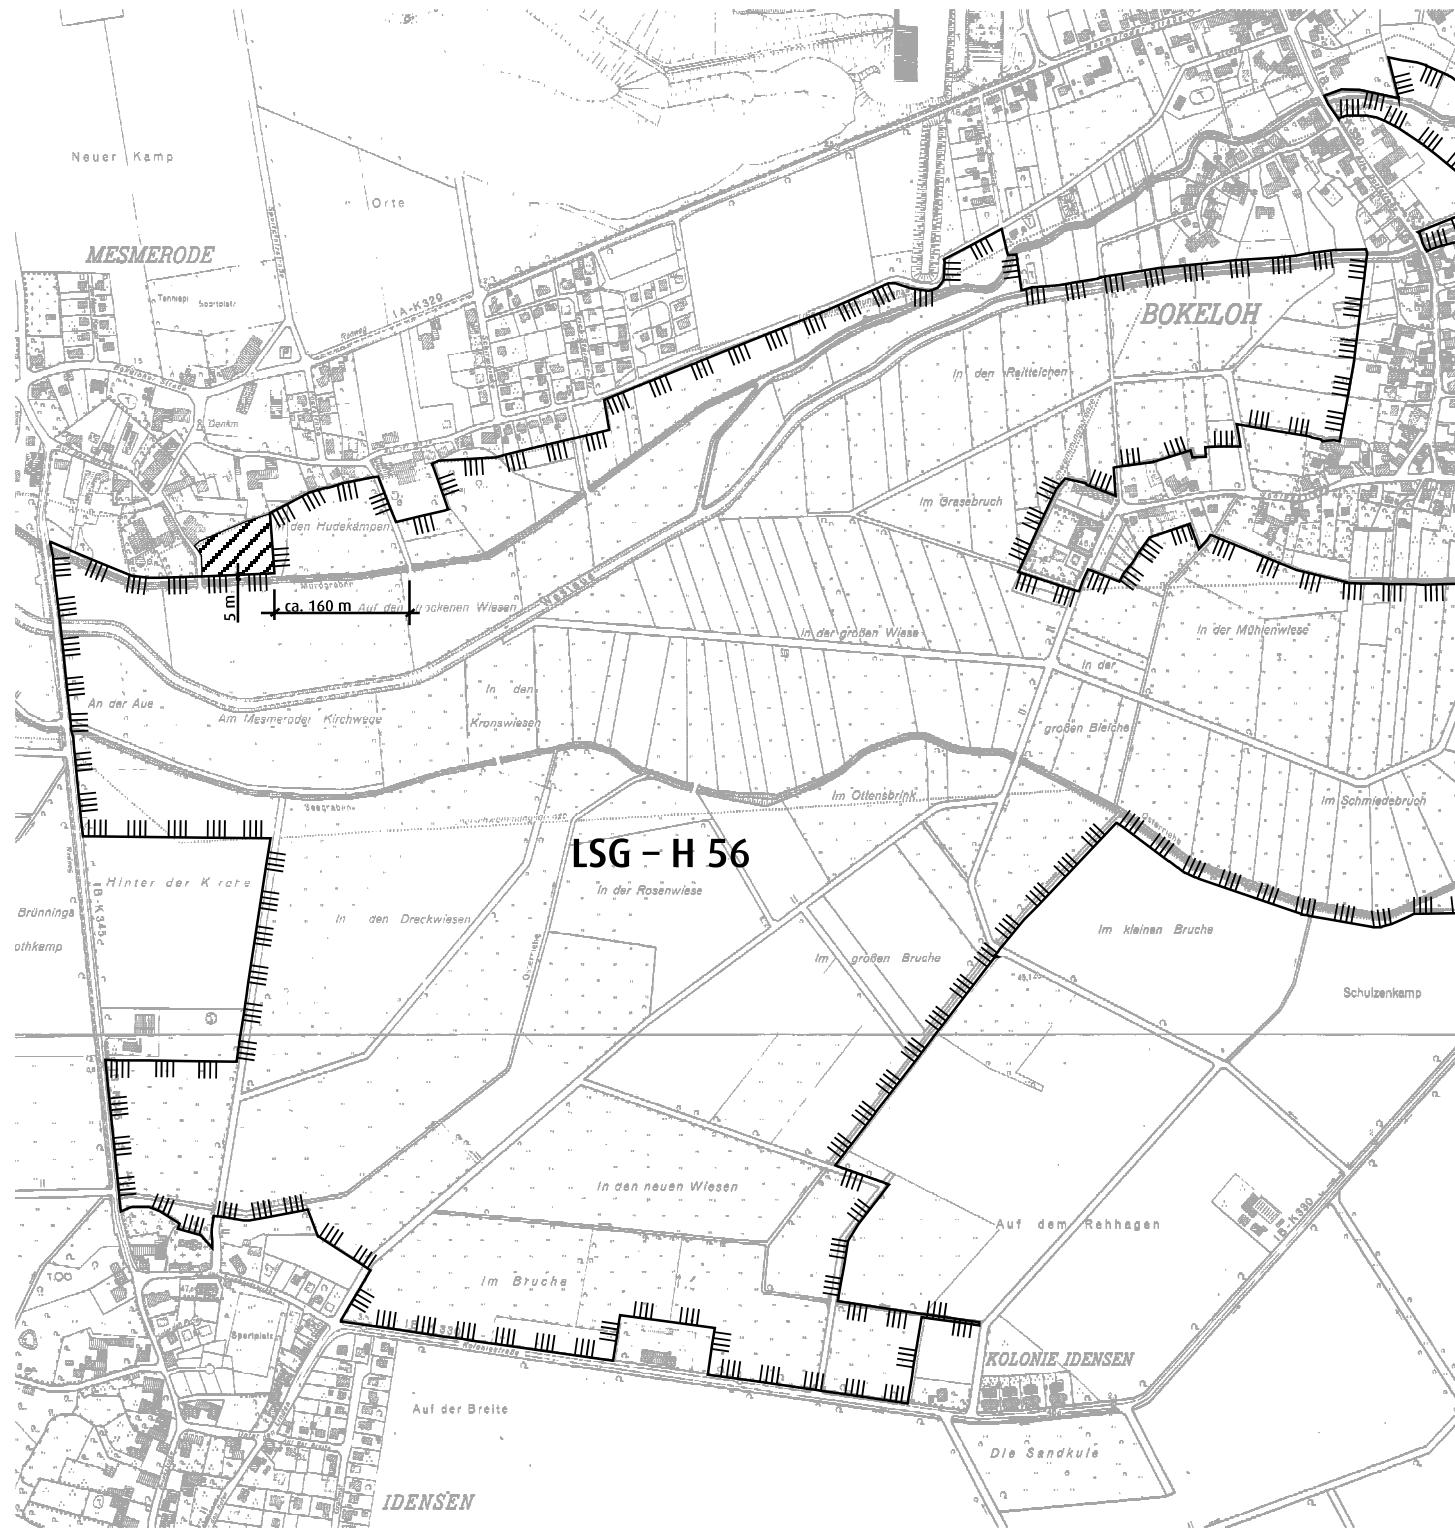

Region Hannover



Legende



Landschaftsschutzgebiet H 56



Bereich, der aus dem Landschaftsschutzgebiet entlassen wird

Übersichtsplan zur I. Änderungsverordnung zur Verordnung zum Schutz des Landschaftsteiles »Westaue« (LSG – H 56)

in der Stadt Wunstorf, Region Hannover

0 100 200 300 400

Maßstab 1: 10 000 in Metern

Kartengrundlage:

DGKS-Daten der LGN – Landesvermessung + Geobasisinformation Niedersachsen
ALK-Grundrisssdaten der VKB – Vermessungs- und Katasterbehörde Hannover

Datquelle:

Verordnung zum Landschaftsschutzgebiet H 56

Herausgeber:

Region Hannover

Der Regionspräsident

Fachbereich Umwelt

Untere Naturschutzbörde, Team 36.04/36.05

Bearb.: M. Weisker, M. Fischer, G. Fortner

Hölystr. 17

30171 Hannover

Stand: August 2007

Diese Karte ist gesetzlich geschützt.

Vervielfältigung nur mit Erlaubnis des Herausgebers.

Als Vervielfältigung gelten z. B. Nachdruck, Fotokopie, Mikroverfilmung, Digitalisierung, Scannen sowie Speicherung auf Datenträger.

© Region Hannover

