


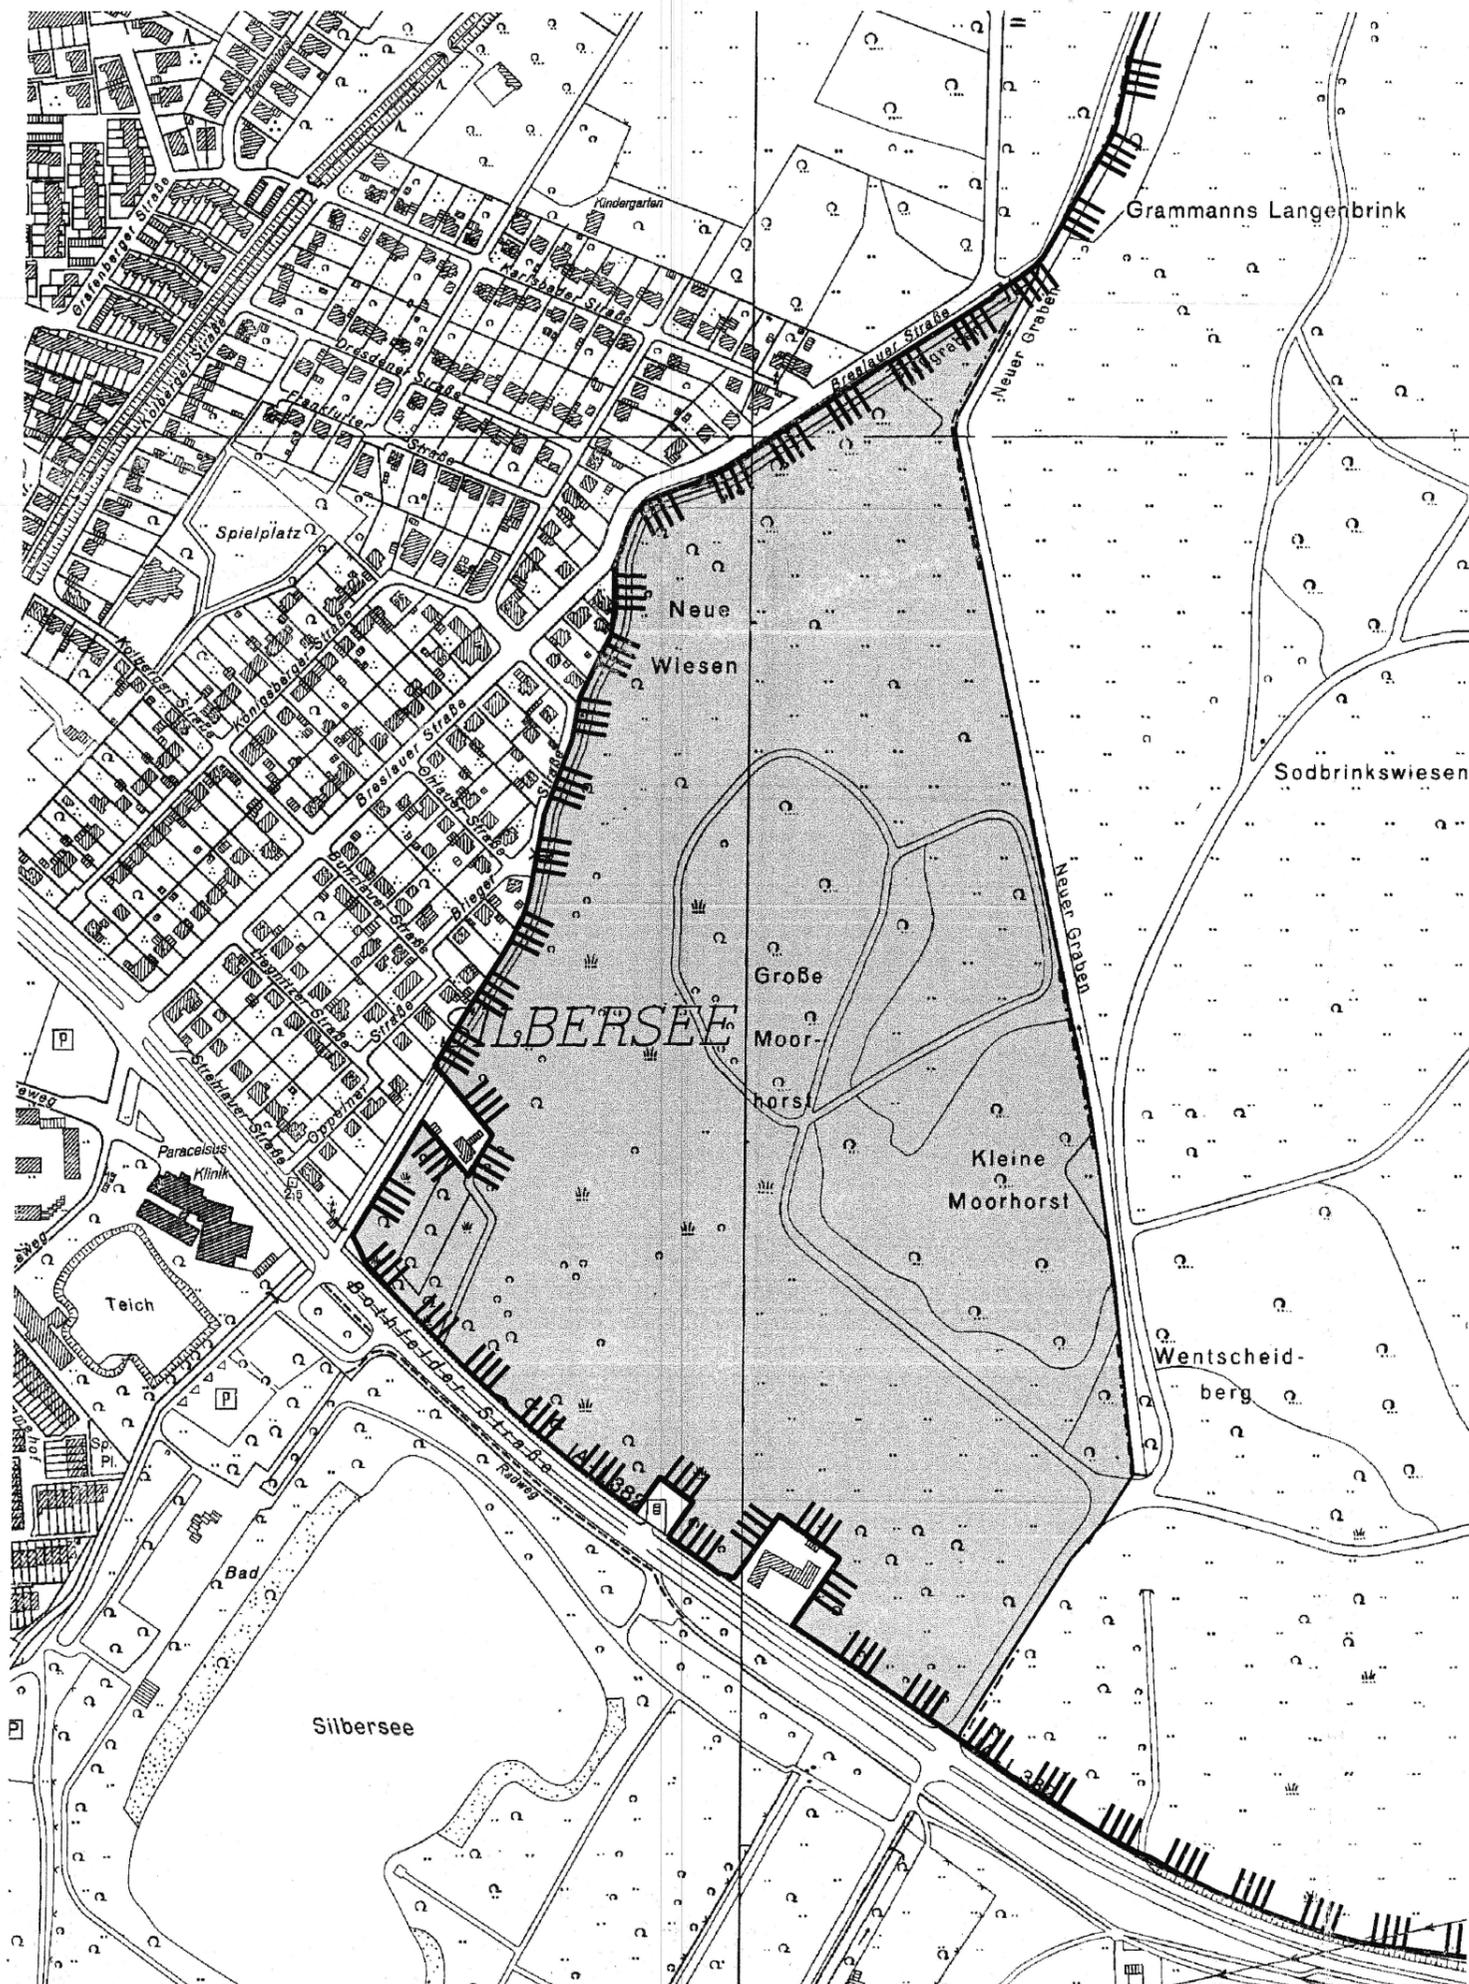

Region Hannover

Karte
I. Änd.-VO



Legende

-  Grenze des Landschaftsschutzgebietes H-S 13
-  Erweiterungsbereich

Hannover, 13.03.2007


Hauke Jagau
- Regionspräsident -

Karte zur Erweiterung
des Landschaftsschutzgebietes
»Wietzeau« LSG - H-S 13
Stadt Hannover, Stadt Langenhagen

0 100 200 300 400 m
Maßstab 1:5000

Kartengrundlage:
DGK5-Daten der LGN - Landesvermessung + Geobasisinformation Niedersachsen
ALK-Grundrissdaten der VKB - Vermessungs- und Katasterbehörde Hannover

Datenquelle:
Verordnung zum Landschaftsschutzgebiet H-S 13

Herausgeber:
Region Hannover
Der Regionspräsident
Fachbereich Umwelt
Untere Naturschutzbehörde, Team 36.05
Höltystr. 17
30171 Hannover

Stand: Februar 2006

© Region Hannover

