


Zeichenerklärung	
	Ausbaugrenze
	vorh. nicht anzuhaltende Höhe
	vorh. anzuhaltende Höhe
	50,15 gepl. Höhe
	Eingang / Einfahrt
	vorh. / gepl. Ablauf
	vorh. / gepl. Leuchte
	vorh. / gepl. LSA
	vorh. / gepl. Kanaldeckel
	vorh. / gepl. Mast
	vorh. / gepl. Schaltschrank
	Zaun / Geländer
	Hydrant / Schieber
	Mauer / Fernsprechtürchen
	Haltestelle / Anschlagssäule
	Verkehrszeichen / Fahnenmast
	vorh. / gepl. Poller / Feuerwehpoller
	entfällt
	vorh. / gepl. Baum
	vorh. / gepl. Baum mit Baumscheibe
	Querneigung
	Fahrbahnmarkierung
	Hochbord / Absenker
	Bordabsenkung
	Gasse / Rinne
	Rampe
	Treppe
	Wartehaus
	Fahradügel
	Werbjetafel

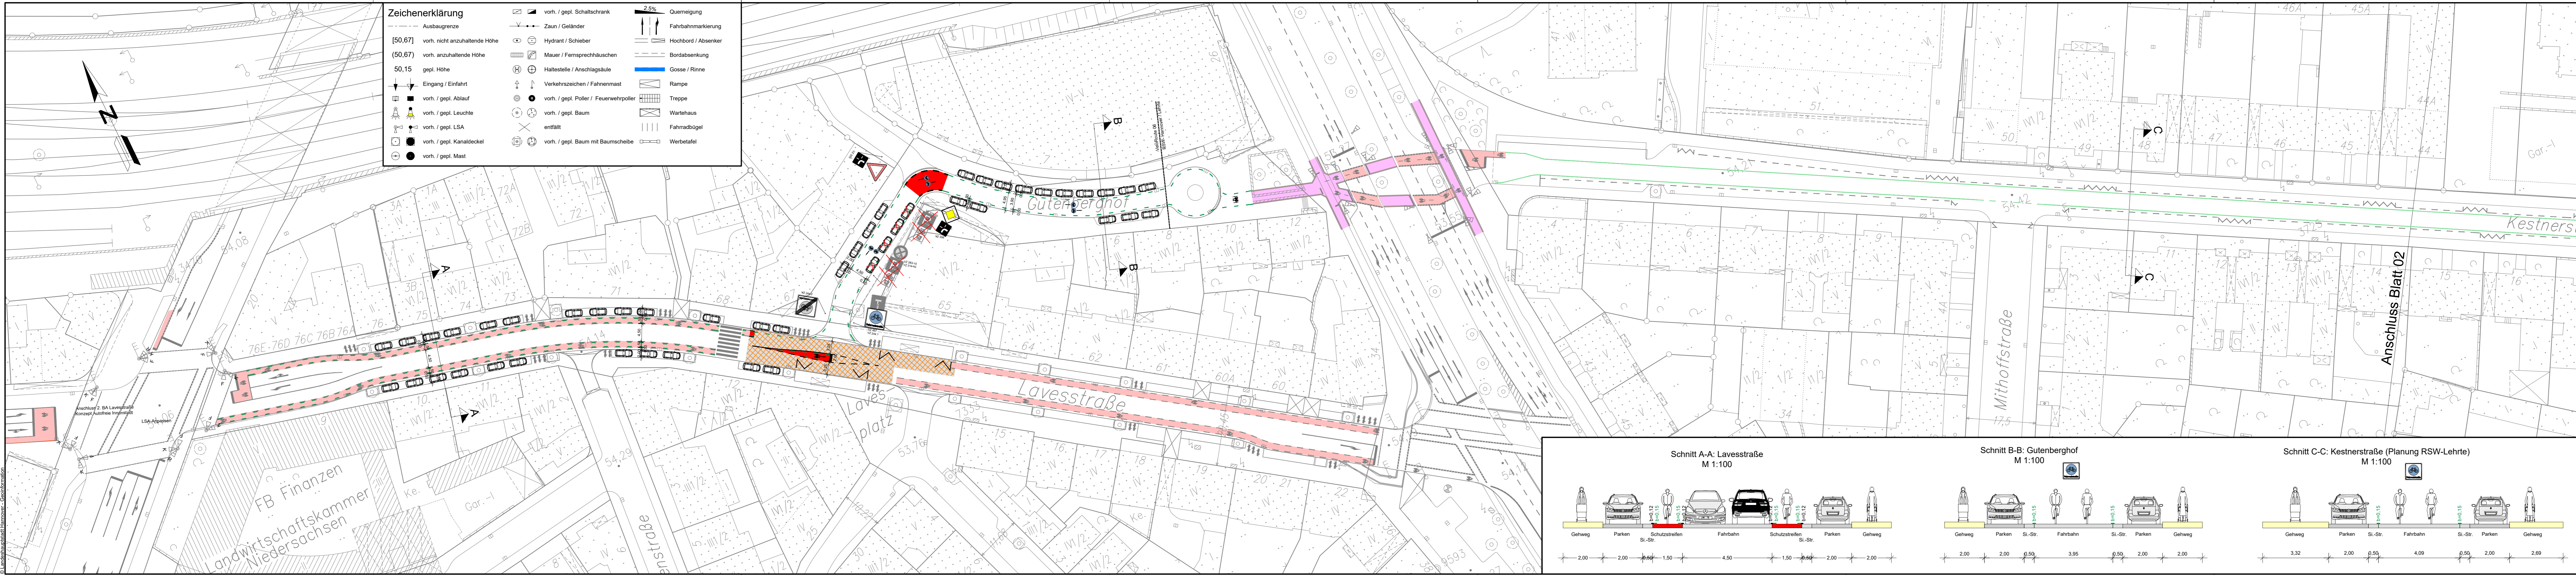

Legende	
	Fahrbahn (Grundneuerung)
	Radweg (Grundneuerung)
	Gehweg (Grundneuerung)
	gem. Geh- und Radweg (Grundneuerung)
	Fahrbahn (Deckensanierung)
	Radweg (Deckensanierung)
	Gehweg (Deckensanierung)
	gem. Geh- und Radweg (Deckensanierung)
	vorh. Radweg
	vorh. Radverkehrsfurt
	vorh. Markierung RSW
	vorh. Richtungspfeil
	vorh. Radverkehrsfurt-Piktogramm
	Radverkehrsfurt, neu in Rot
	Fußgängerfurt
	Fahrbahnstraße Einmündung
	Velorutenmarkierung
	Radverkehrsfurt-Piktogramm, weiß
	Richtungspfeil, weiß
	Piktogramm Fahrbahnstraße
	Velorutenpiktogramm
	gest. Beschilderung
	vorh. Beschilderung
	vorh. Beschilderung entfällt / wird ersetzt

g		
f		
e		
d		
c		
b		
a		
Änd.Nr.	Änderungen und Eigenschaften	Datum / Name

Landeshauptstadt Hannover Fachbereich Tiefbau

SACHGEBIET HAUPTVERKEHRSTRASSEN UND SONDERBAUTEN 66.22

Objekt - Nr.:




Veloroute 6
Planung (Abschnitt 01)
Variante 1

von: Schiffgraben bis: Kestnerstraße

Lageplan

Maßstab: 1 : 500

Blatt-Nr.: 1
Blattgröße: 1505*297
Stadtteil: Mitte
Planquadrat:
B - Plan:
Schlüssel-Nr.:
Schlüssel-Nr.:
Schlüssel-Nr.:
gesehen: (Ebelin Baud/Glor)
(Kniep)
Datum: 01.2021
Zeichen: Wischhöfer
bearbeitet: 01.2021
gezeichnet: 01.2021
geprüft: Wischhöfer

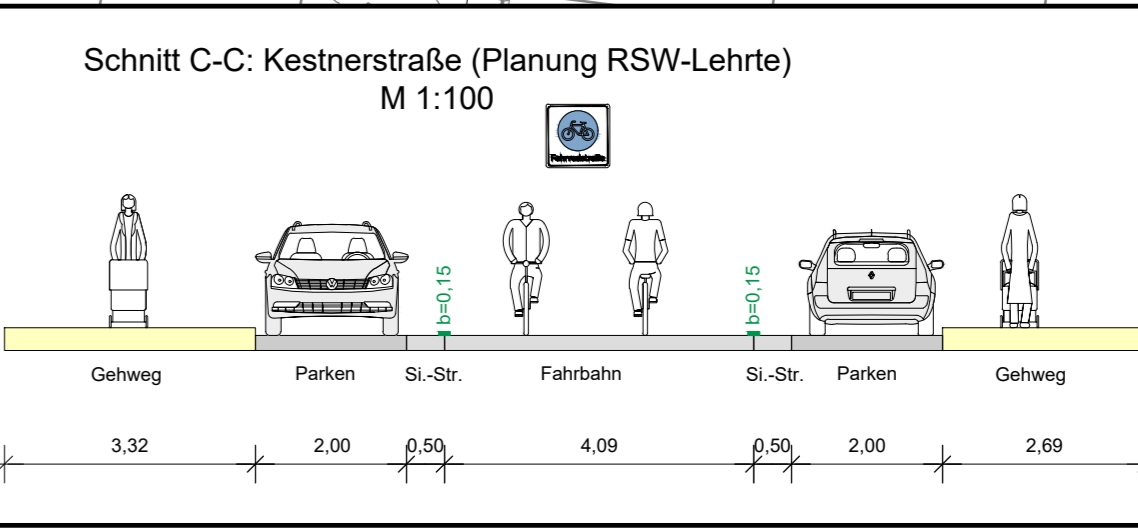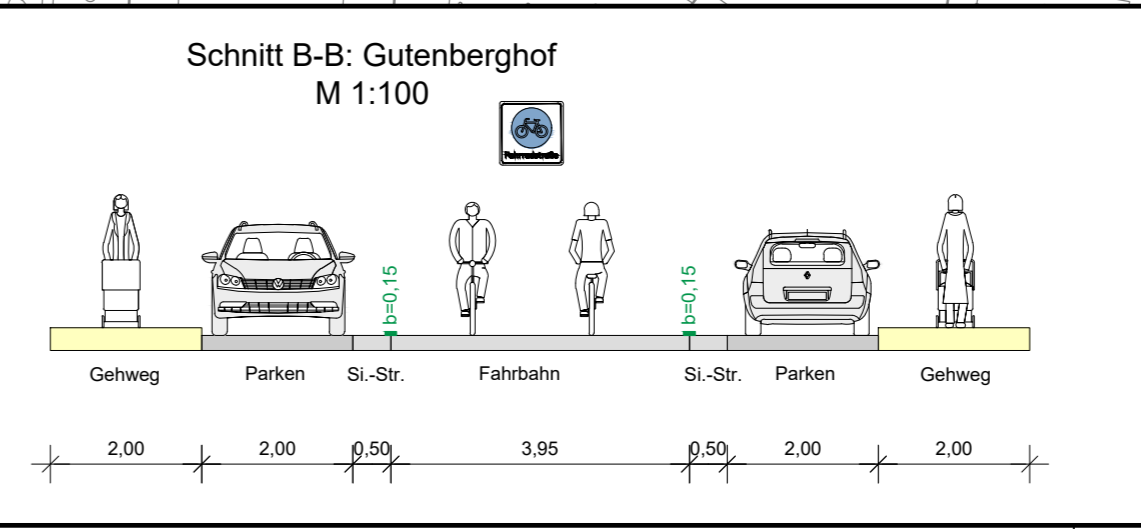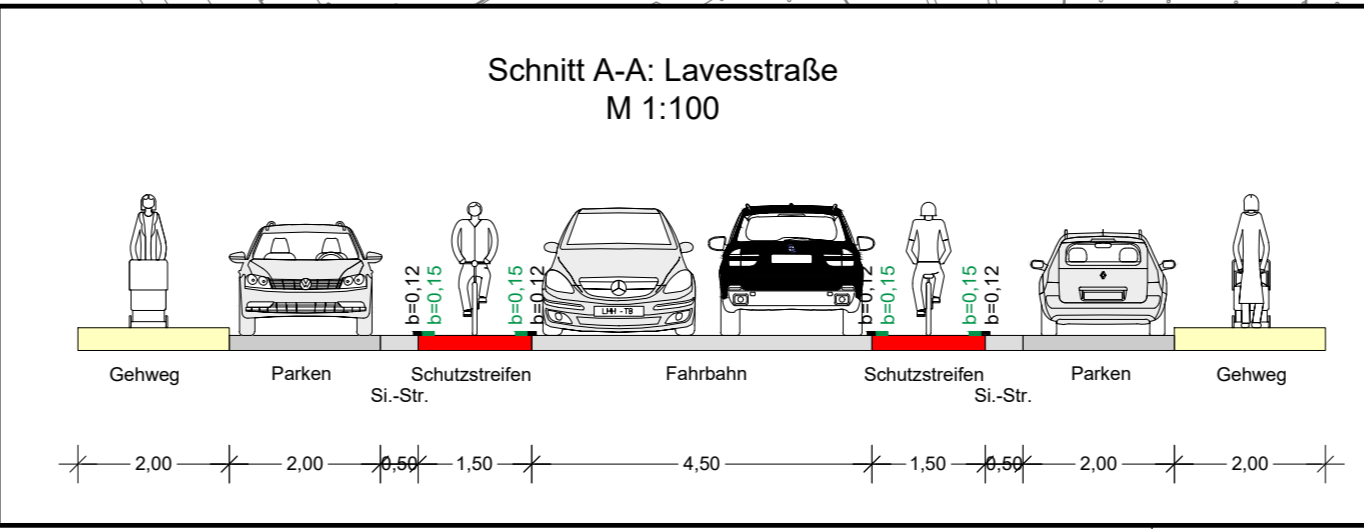

Bestandene Strukturen: 1:1000
 © Landeshauptstadt Hannover - Geoinformation
 Tiefbau / Rudolf-Hilbrecht-Platz 1 | 30159 Hannover