


- Legende:**
- geplante Weißmarkierungen:
 - Stich / Lücke
 - Breitschritt $\geq 0,25m$
 - Schmalstreifen $\geq 0,12m$
 - Halbschritt $\geq 0,50m$
 - Radfahrspur $0,25 (0,50,2m)$
 - Fußgängerfurt $0,15 (0,50,2m)$
 - vorhandene Markierungen:
 - vorh. Markierung, bleibt erhalten
 - vorh. Markierung entfernen
 - vorhandene Rotmarkierung
 - vorhandene Rotmarkierung entfernen
 - weiter geplante Markierungen:
 - Veloroutemarkierung $0,15m (1,00,2,0)$ grün
 - geplante Rotmarkierung
 - Fahrradstraße Einmündungen $0,25 (1,5/1,5m)$
 - Deckensanierung Fahrbahn Pflaster
 - Deckensanierung Radweg Pflaster
 - Deckensanierung Radweg bit. bef.
 - Deckensanierung Fahrbahn bit. bef.
 - vorh. Beschilderung erhalten
 - vorh. Beschilderung entfernen
 - gepl. Beschilderung
 - Veloroutenpiktogramm $\varnothing 1,00$ bzw. $1,50m$
 - Piktogramm Fahrradstraße $\varnothing 1,50m$
 - Piktogramm "Rücksicht" $\varnothing 1,00m$

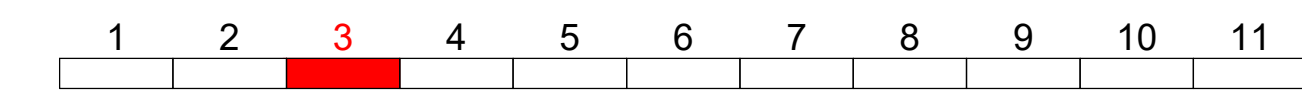

i		
h		
g		
f		
e		
d		
c		
b		
a		
Änd.Nr.	Änderungen und Eigenschaften	Datum / Name

Landeshauptstadt **Hannover** Fachbereich Tiefbau

SACHGEBIET HAUPTVERKEHRSSTRASSEN UND SONDERBAUTEN 66.22

Objekt - Nr.: 203 908

Veloroute 03
Abschnitt 15 - 16

Blatt-Nr.: 3/11
Blattgröße:
Stadtteil: Gr.B
Planquadrat:
B - Plan:
Schlüssel-Nr.:
Schlüssel-Nr.:
Schlüssel-Nr.:





(Ebel) Bauingenieur
gesehen:
(Kniep)

von: VON:
gezeichnet:
geprüft:

bis: Datum
Zeichen
Martin/Cleve
Ulbrich

Maßstab: 1 : 500/100

VORABDRUCK

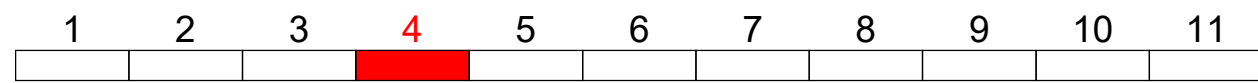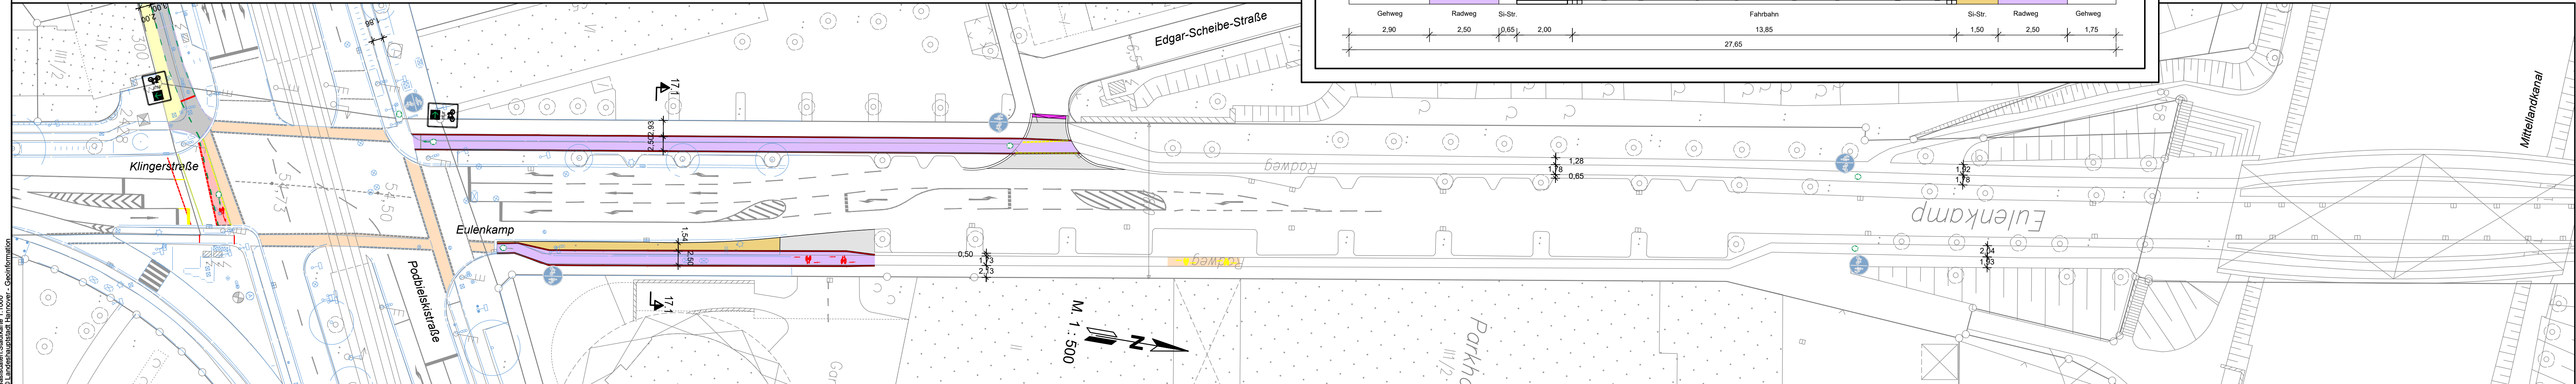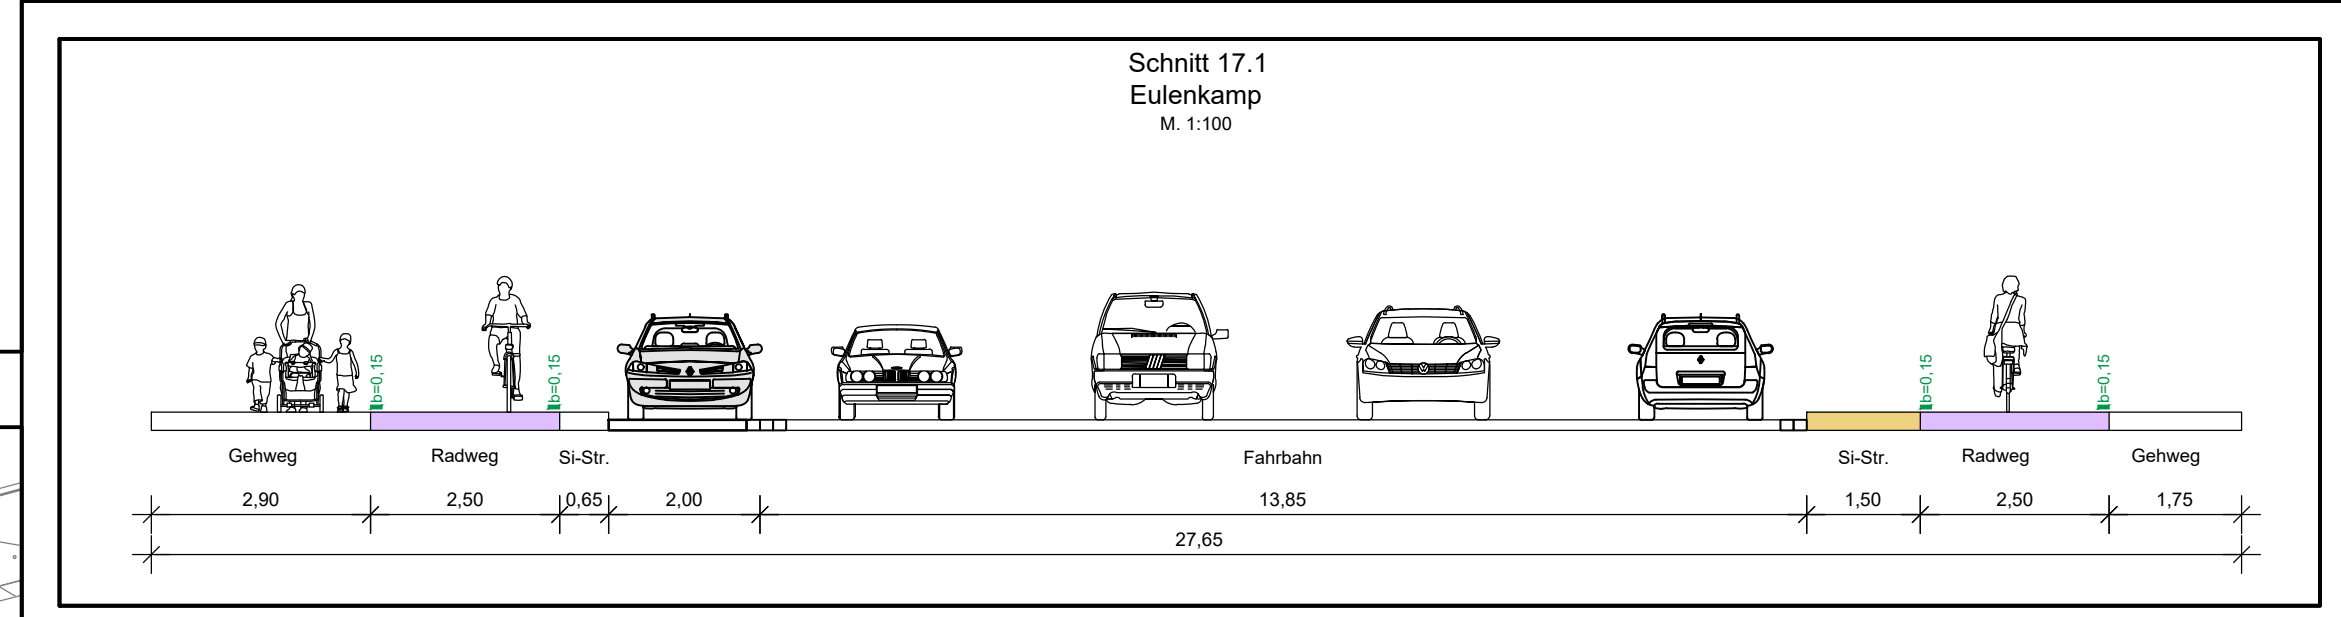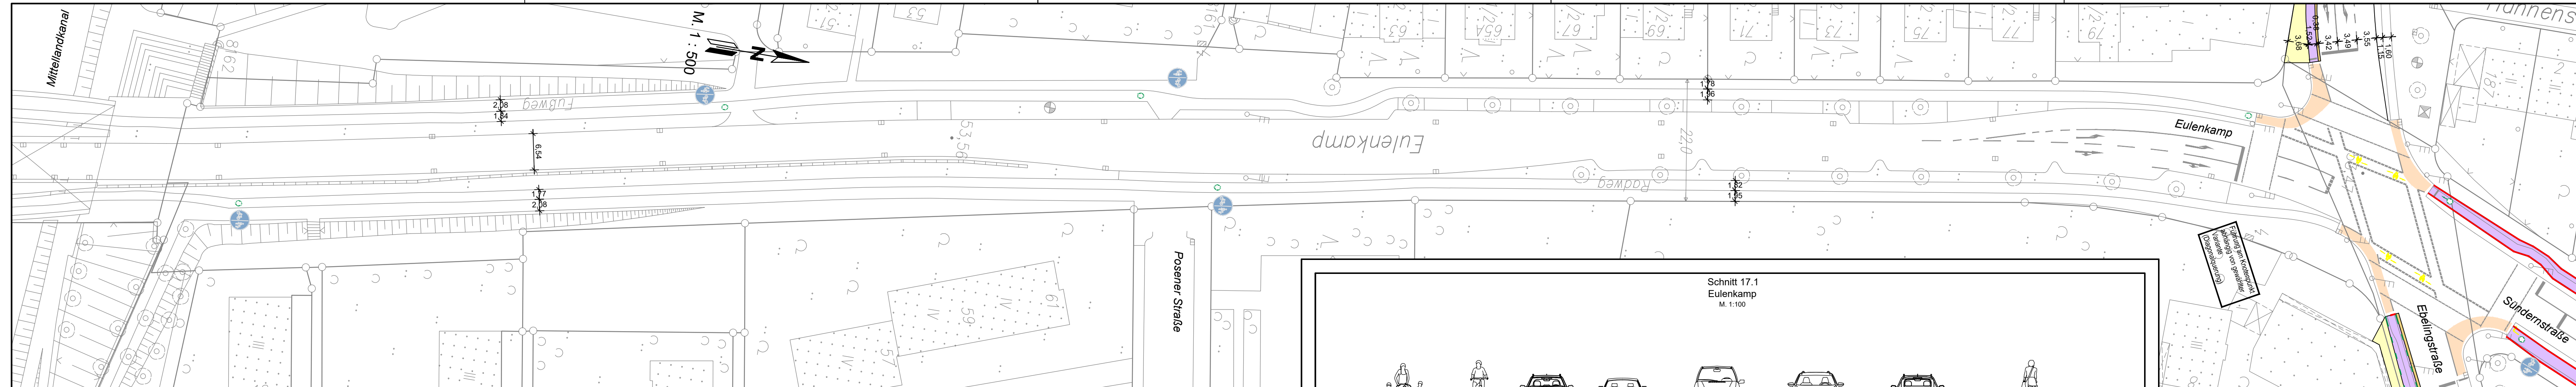

i		
h		
g		
f		
e		
d		
c		
b		
a		
Änd.Nr.	Änderungen und Eigenschaften	Datum / Name

<p>Landeshauptstadt Hannover Fachbereich Tiefbau</p> <p>SACHGEBIET HAUPTVERKEHRSSTRASSEN UND SONDERBAUTEN 66.22</p> <p>Objekt - Nr.: 203 908</p> <p>Veloroute 03</p> <p>Abschnitt 17</p> <p>von: Lageplan und Schnitte</p> <p>Maßstab: 1 : 500/100</p>	<p>Blatt-Nr.: 4/11</p> <p>Blattgröße:</p> <p>Stadtteil: Gr.B/Bot</p> <p>Planquadrat:</p> <p>B - Plan:</p> <p>Schlüssel-Nr.:</p> <p>Schlüssel-Nr.:</p>
	<p>(Ebeling) Baudirektor</p> <p>gesehen:</p> <p>(Kniep)</p> <p>Datum</p> <p>Zeichen</p>
<p>bearbeitet:</p> <p>gezeichnet:</p> <p>geprüft:</p>	<p>Martin/Cleve</p> <p>Ulbrich</p>

VORABZUG

