



Straßenbauverwaltung des Landes Niedersachsen



B 6 Ortsumgehung Neustadt am Rübenberge

Ortsumgehung Neustadt am Rübenberge - Umbau

B 6, Abschnitt 410, Station 0+100 bis Abschnitt 440, Station 0+752

PROJIS-Nr.:

- Feststellungsentwurf -

Unterlage 16: Sonstige Pläne

Unterlage 16.1 – Behelfsumfahrung DB Brücke

Unterlage 16.2 – Behelfsumfahrung Leinebrücke


Unterlage 16.3 – Bauzwischenzustände DB Brücke

Aufgestellt:

Nienburg, den 10.08.2025

Niedersächsische Landesbehörde
für Straßenbau und Verkehr
- Geschäftsbereich Nienburg -

im Auftrage: gez. Lichtenscheidt

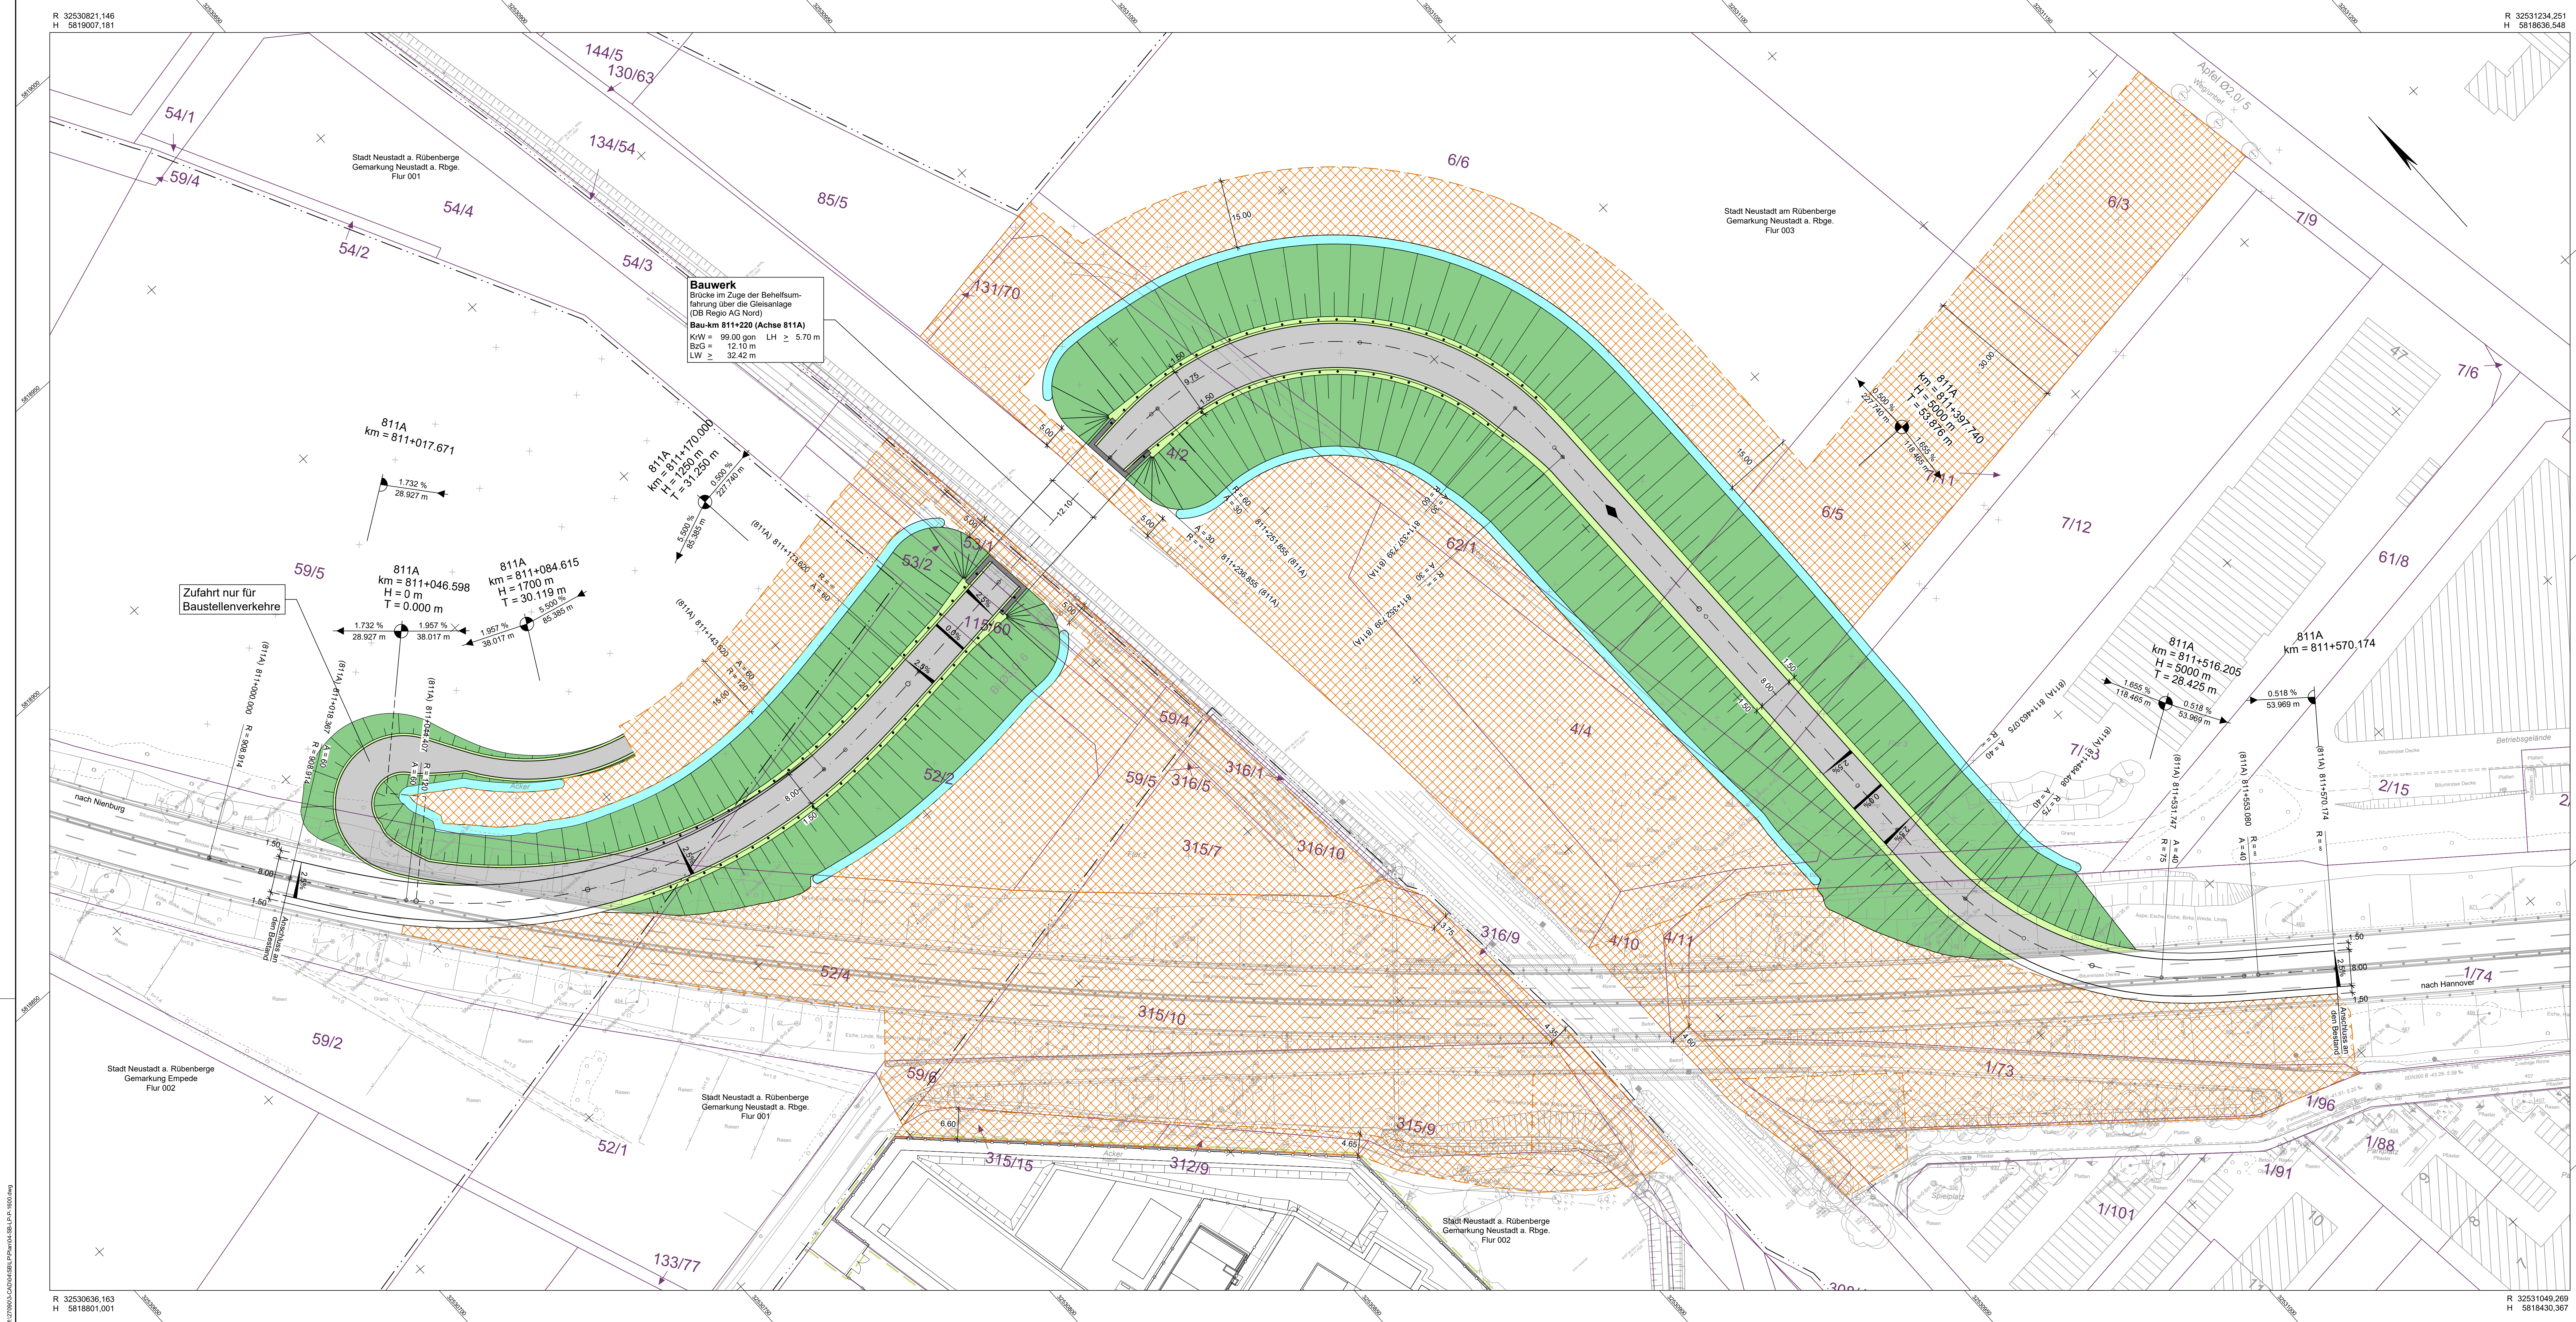

Planung

- Mulde
- Dammboschung
- Mulde mit Fiedrichtung
- Fahrtbahn mit Achse
- Bankett
- Dammboschung
- Mulde

Verwaltung

- Gemarkungsgrenze
- Flurgrenze
- Flurstücksgrenze

Zeichenerklärung:

- Gefällebrechpunkt, Achse, Station, Ausrichtung, halbmesser, Tangentiallänge, Gefälle (Steigung) in Prozent, Länge der Gefälle- (Steigungs-) Strecke des Punktes
- Gradientenhochpunkt
- Gradiententiefpunkt
- Querneigung

Entwurfserstellung:	Projekt-Nr.: 27090
OBERMEYER Infrastruktur	bearbeitet: 08/25 FRE
Melberg 4 20063 Hamburg Telefon: 040/3 49 62 99-0 www.obermeyer-group.com	gezeichnet: 08/25 HaN
Entwurfsaufstellung:	geprüft: 04.08.2025 gez. I.V. Freund
Niedersächsische Landesbehörde für Straßenbau und Verkehr Geschäftsbereich Nienburg Bismarckstr. 39 31582 Nienburg	P-Nr.: 185825 (185928/186027)
	nachgeprüft: 08.08.2025 gez. Callies

Nr.	Art der Änderung	Datum	Zeichen

FESTSTELLUNGSENTWURF

Straßenbauverwaltung des Landes Niedersachsen

B 6, Abschnitt 410, Stat. 0+100 bis Abschnitt 440, Stat. 0+752



PROJ-Nr.: B6 Ortsumgebung Neustadt am Rübenberge Umbau

Aufgestellt:
Nienburg, den 10.08.2025
Niedersächsische Landesbehörde für Straßenbau und Verkehr
Geschäftsbereich Nienburg


Im Auftrage: gez. Lichtrechl

Blattgröße: 1350x594


Höhenplan Behelfsumfahrung DB Brücke (Achse 881A)

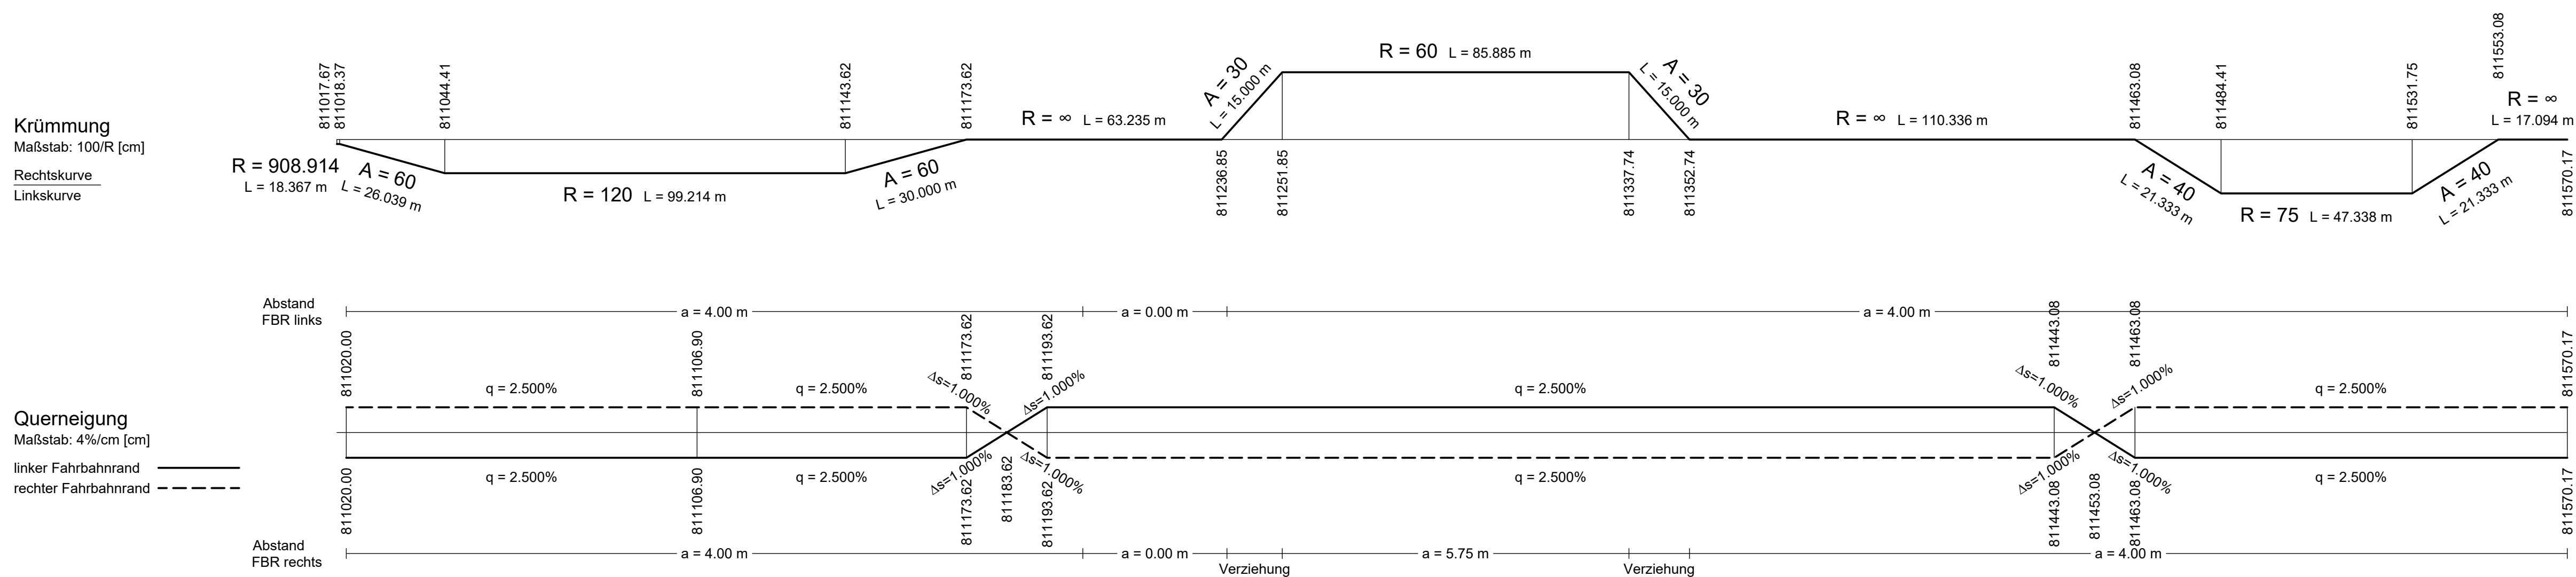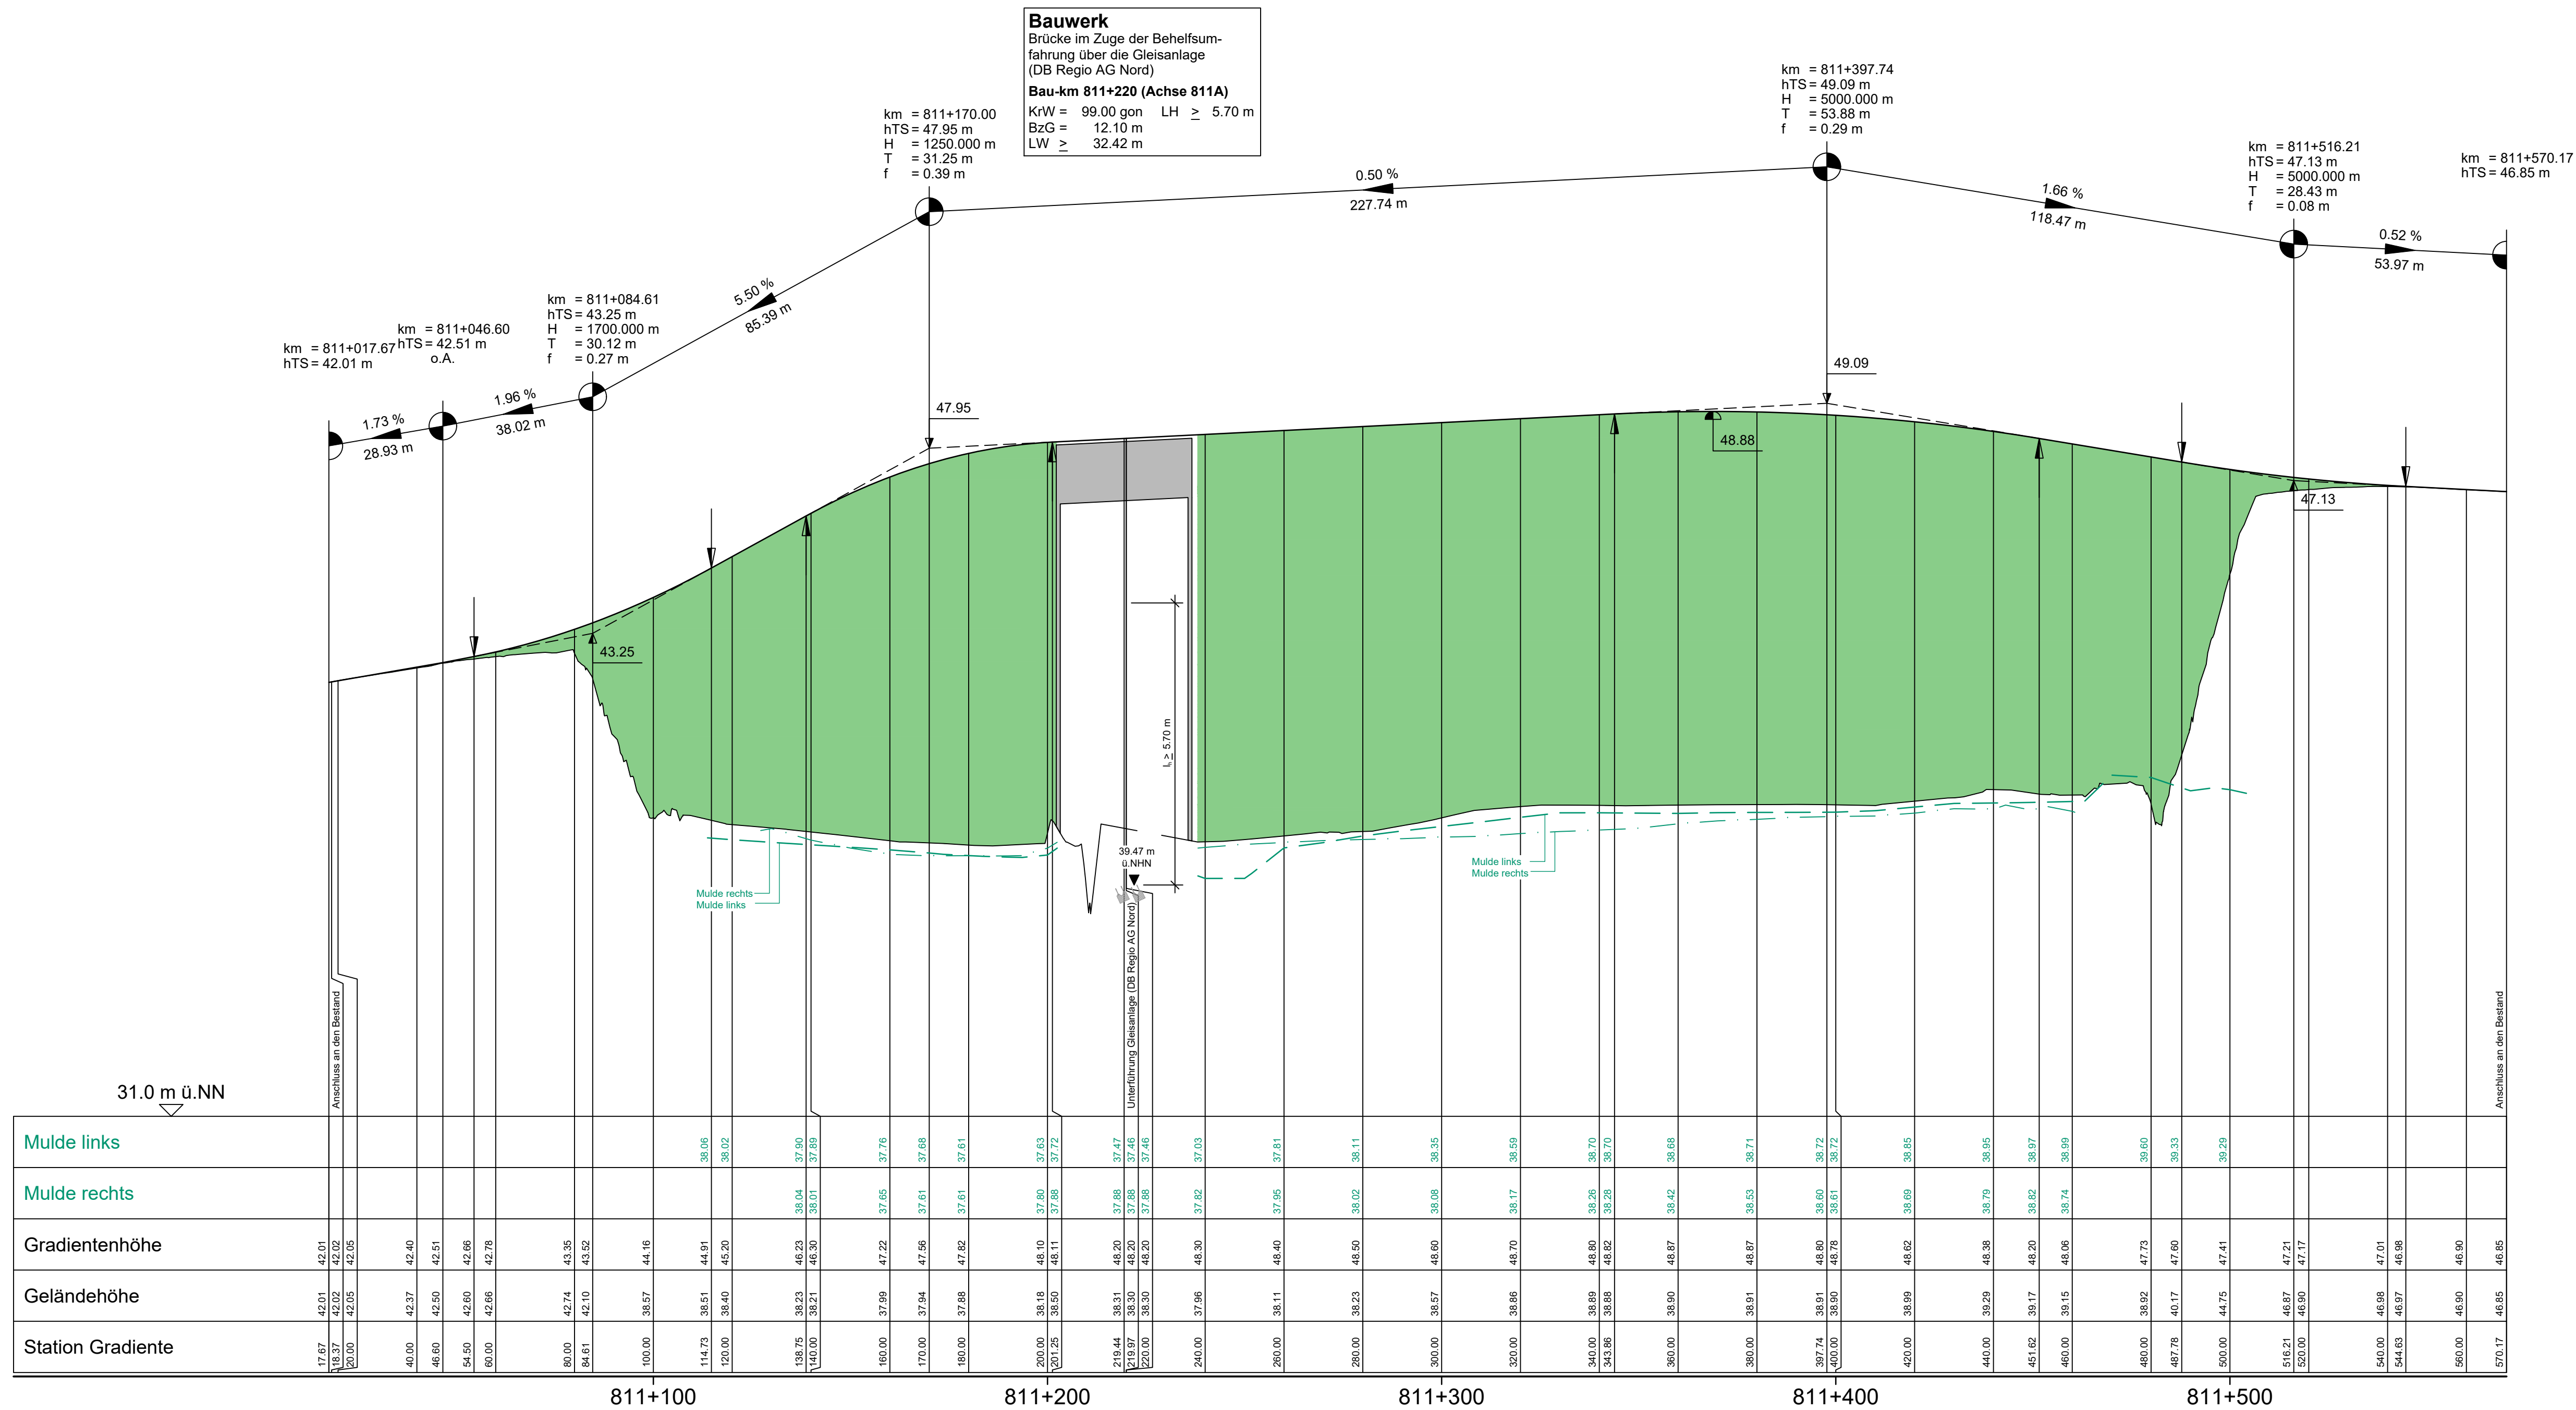


Zeichenerklärung:

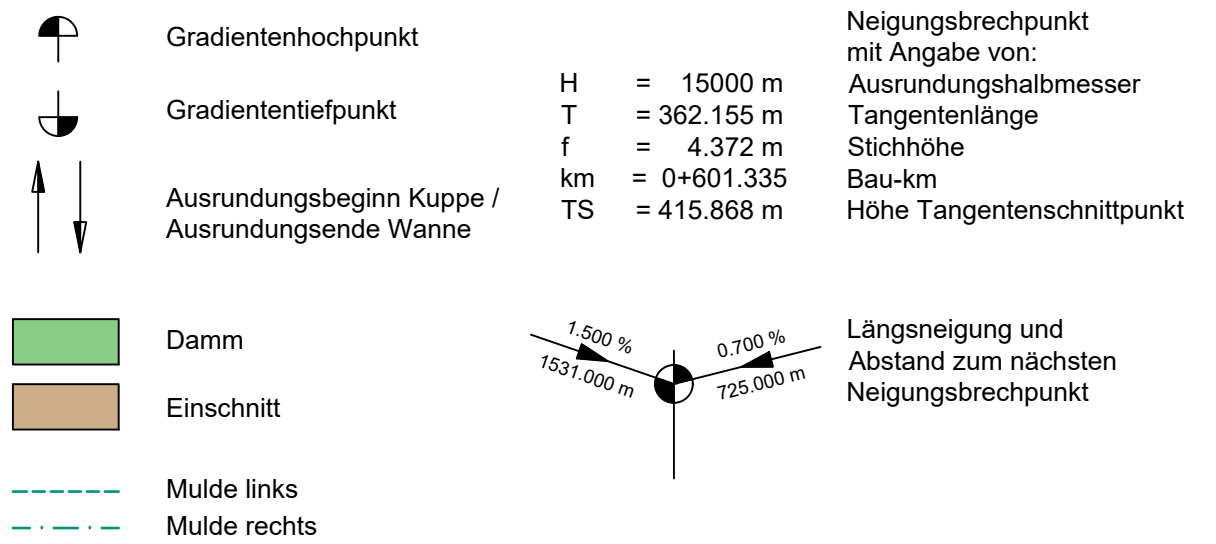

FESTSTELLUNGSENTWURF

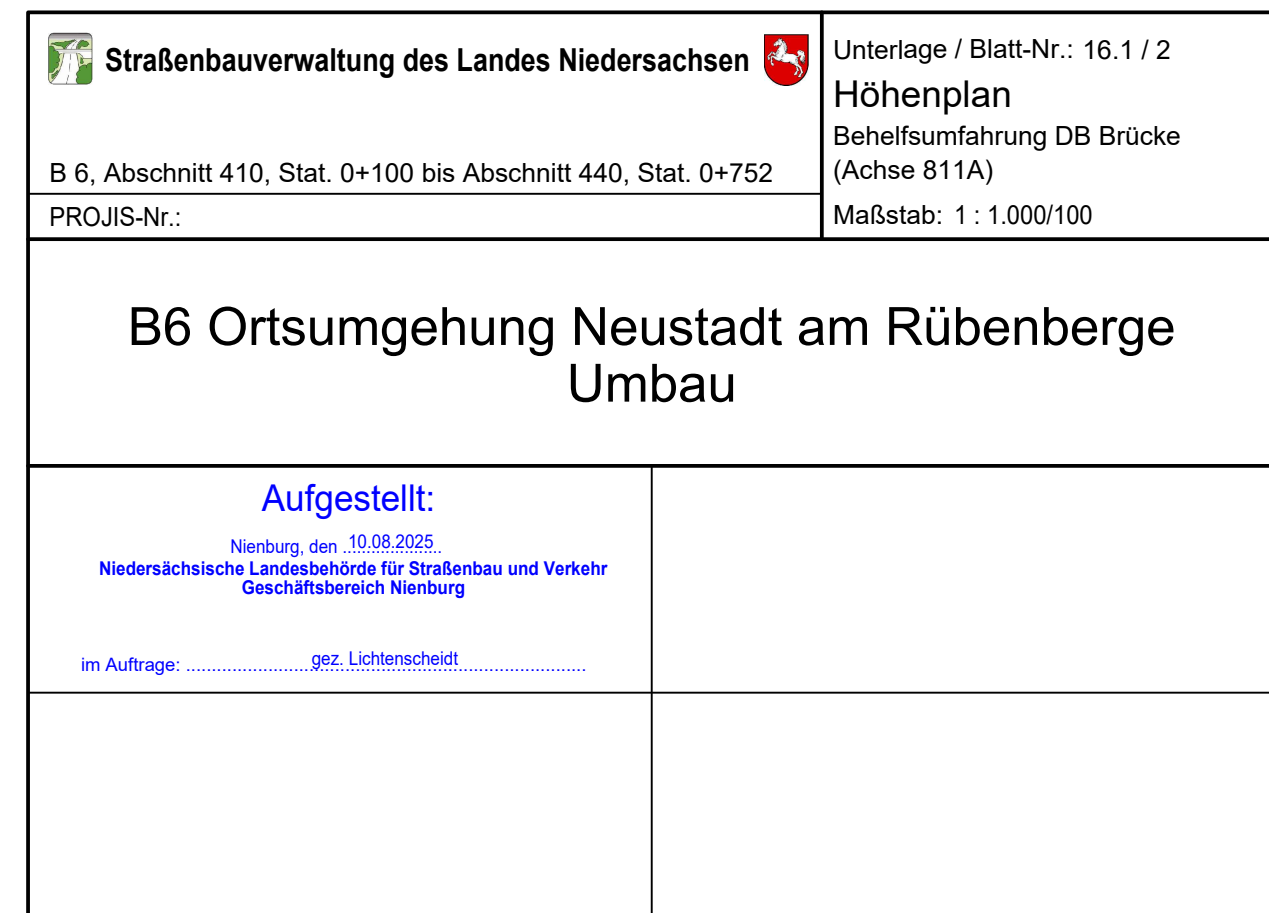

Regelquerschnitt Behelfsumfahrung DB-Brücke
RQ 11 gemäß RAL 2012

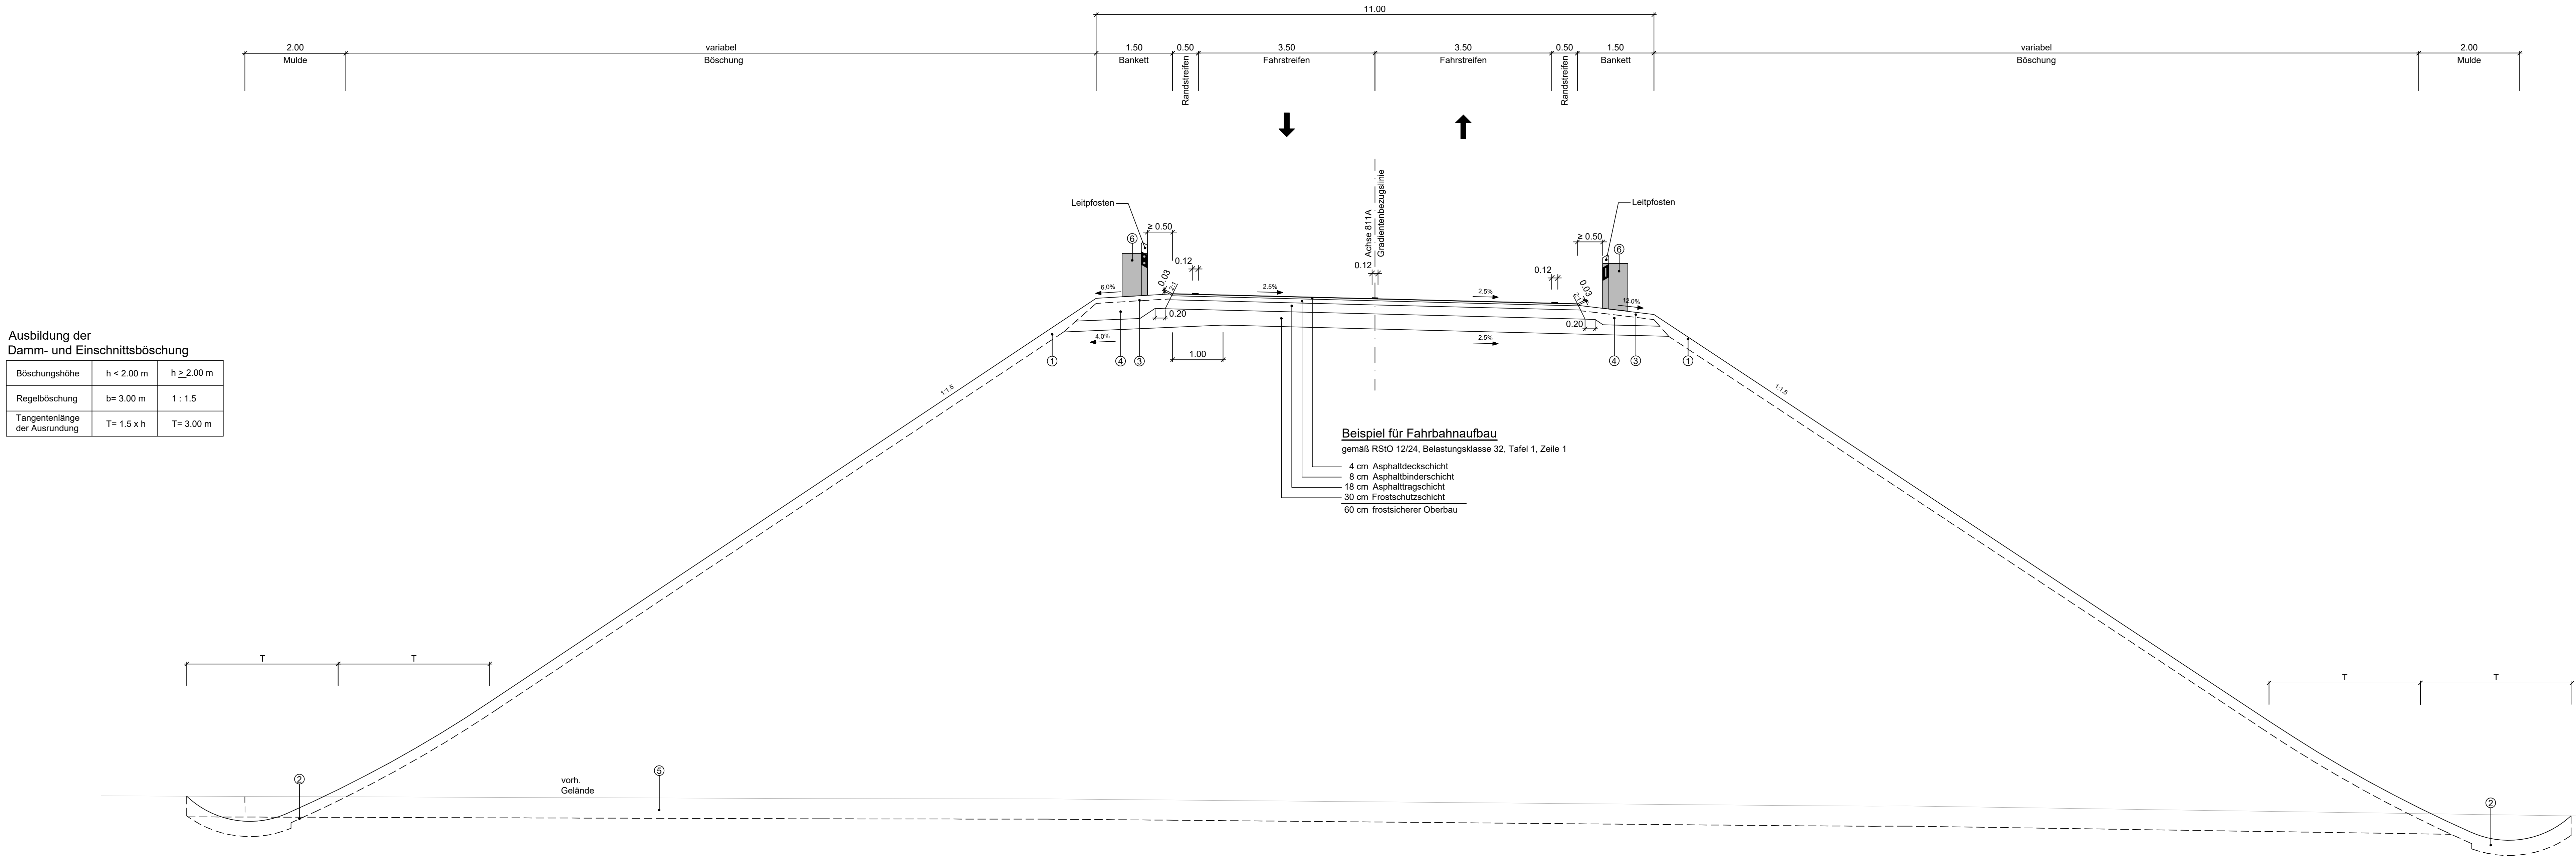

1 2 3

Entwurfsbearbeitung:	Projekt-Nr.: 27090
OBERMEYER Infrastruktur Meißberg 4 20095 Hamburg Telefon: 040/3 49 62 99-0 www.obermeyer-group.com	bearbeitet: 08/25 FRE
	gezeichnet: 08/25 SeO
	geprüft: 04.08.2025 gez. i.V. Freund

Entwurfsaufstellung:	P-Nr.: 185825 (185928/186027)
Niedersächsische Landesbehörde für Straßenbau und Verkehr Geschäftsbereich Nienburg Bismarckstr. 39 31582 Nienburg	nachgeprüft: 08.08.2025 gez. Callies

Nr.	Art der Änderung	Datum	Zeichen

FESTSTELLUNGSENTWURF


Straßenbauverwaltung des Landes Niedersachsen	Unterlage / Blatt-Nr.: 16.1 / 3
B 6, Abschnitt 410, Stat. 0+100 bis Abschnitt 440, Stat. 0+752	Regelquerschnitt Behelfsumfahrung DB-Brücke
PROJIS-Nr.:	Maßstab: 1 : 50

B6 Ortsumgehung Neustadt am Rübenberge Umbau	
Aufgestellt: Nienburg, den 10.08.2025 Niedersächsische Landesbehörde für Straßenbau und Verkehr Geschäftsbereich Nienburg im Auftrage: gez. Lichtenscheidt	

Blattgröße: 445x1160

M:\270903\CAD\04\SL\Plan\04-SB-LP-1600.dwg

R 32531551,314
H 5818297,146

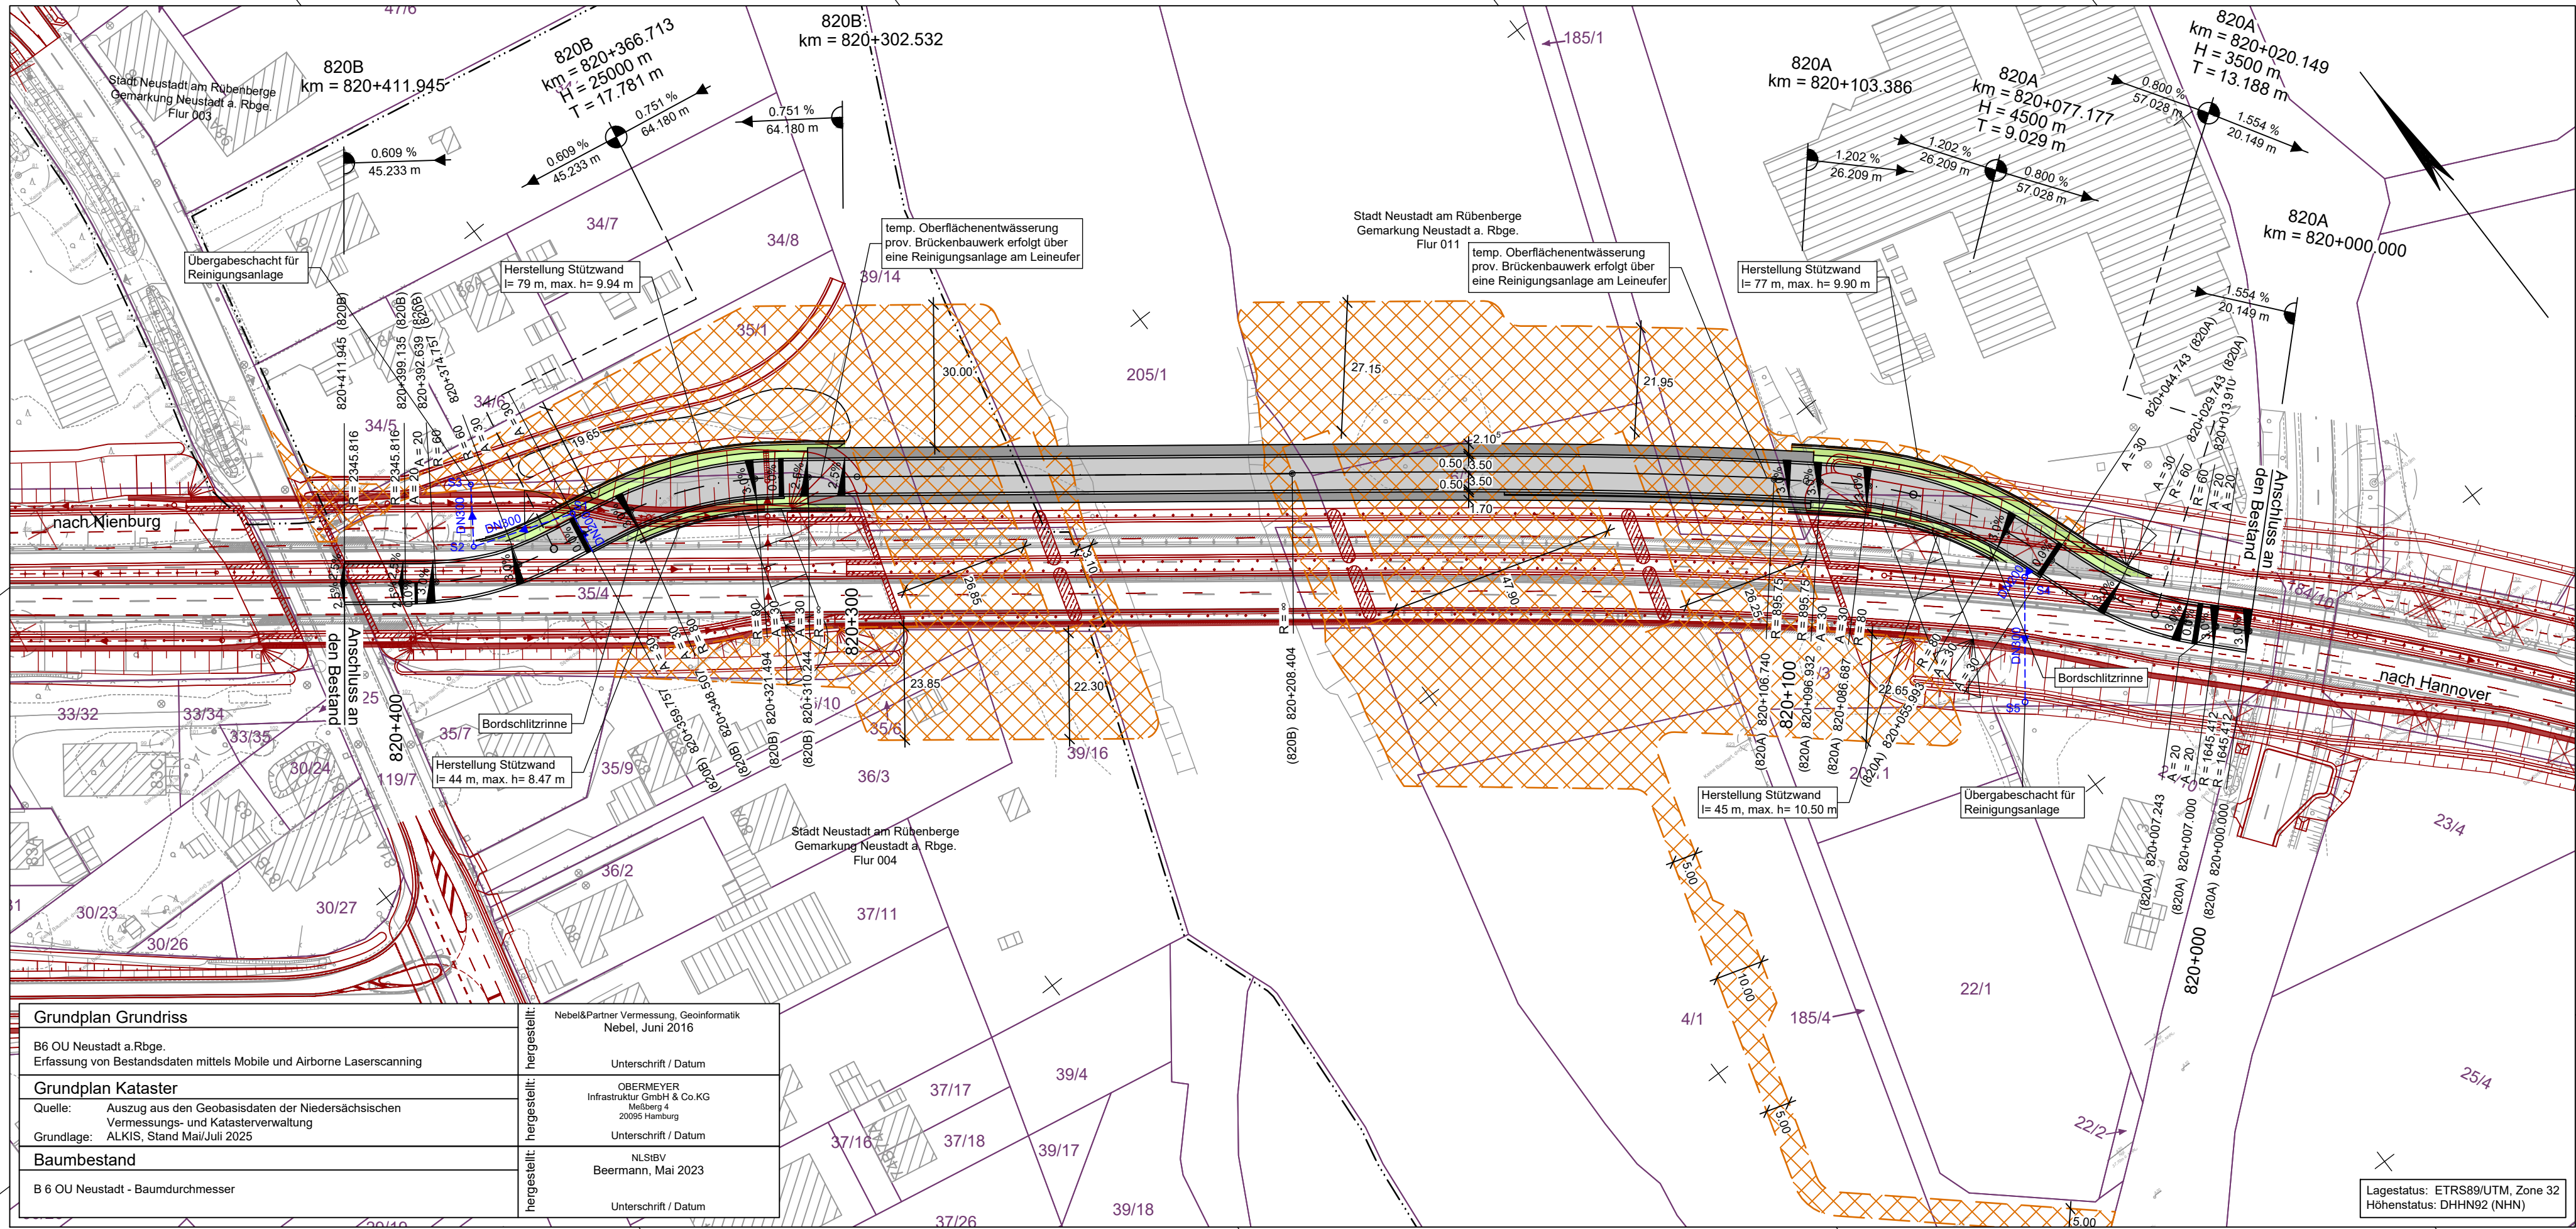


R 32531394,937
H 5818093,197

R 32531979,845
H 5817968,571

R 32531823,468
H 5817764,622

Planung

- Mulde
- Dammböschung
- Mulde mit Fließrichtung
- Fahrbahn mit Achse
- Bankett
- Dammböschung
- Mulde

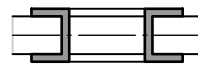

Bauwerk



Stützwand



Baustellen-
einrichtungsfläche




Schutteinrichtung

Verwaltung

- Gemarkungsgrenze
- Flurgrenze
- Flurstücksgrenze


Zeichenerklärung:

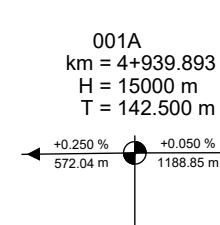


001A
km = 4+939.893
H = 15000 m
T = 142.500 m



Gefällebrechpunkt, Achse,
Station, Ausrundungs-
halbmesser, Tangentenlänge,
Gefälle (Steigung) in Prozent,
Länge der Gefälle- (Steigungs-)
Strecke des Punktes

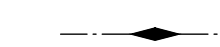

Gradientenhochpunkt

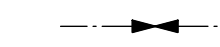

Gradiententiefpunkt



Querneigung

Planung Dritter

Behelfsumfahrung
Leinebrücke

Planung
Endausbau B6

1 2

Entwurfsbearbeitung:	Projekt-Nr.: 27090
 OBERMEYER Infrastruktur	bearbeitet: 08/25 FRE
Meßberg 4 20095 Hamburg Telefon: 040/3 49 62 99-0 www.obermeyer-group.com	gezeichnet: 08/25 HaN
	geprüft: 04.08.2025 gez. i.V. Freund

Entwurfsaufstellung:	P-Nr.: 185825 (185928/186027)
Niedersächsische Landesbehörde für Straßenbau und Verkehr Geschäftsbereich Nienburg Bismarckstr. 39 31582 Nienburg	nachgeprüft: 08.08.2025 gez. Callies

Nr.	Art der Änderung	Datum	Zeichen

FESTSTELLUNGSENTWURF

 Straßenbauverwaltung des Landes Niedersachsen	Unterlage / Blatt-Nr.: 16.2 / 1
B 6, Abschnitt 410, Stat. 0+100 bis Abschnitt 440, Stat. 0+752	Lageplan Behelfsumfahrung Leinebrücke mit BE-Flächen
PROJIS-Nr.:	Maßstab: 1 : 1.000


B6 Ortsumgehung Neustadt am Rübenberge Umbau

Aufgestellt: Nienburg, den 10.08.2025 Niedersächsische Landesbehörde für Straßenbau und Verkehr Geschäftsbereich Nienburg	
im Auftrage: gez. Lichtenscheidt	

Blattgröße: 1189x594

Regelquerschnitt Behelfsumfahrung Leinebrücke

RQ 11 gemäß RAL 2012

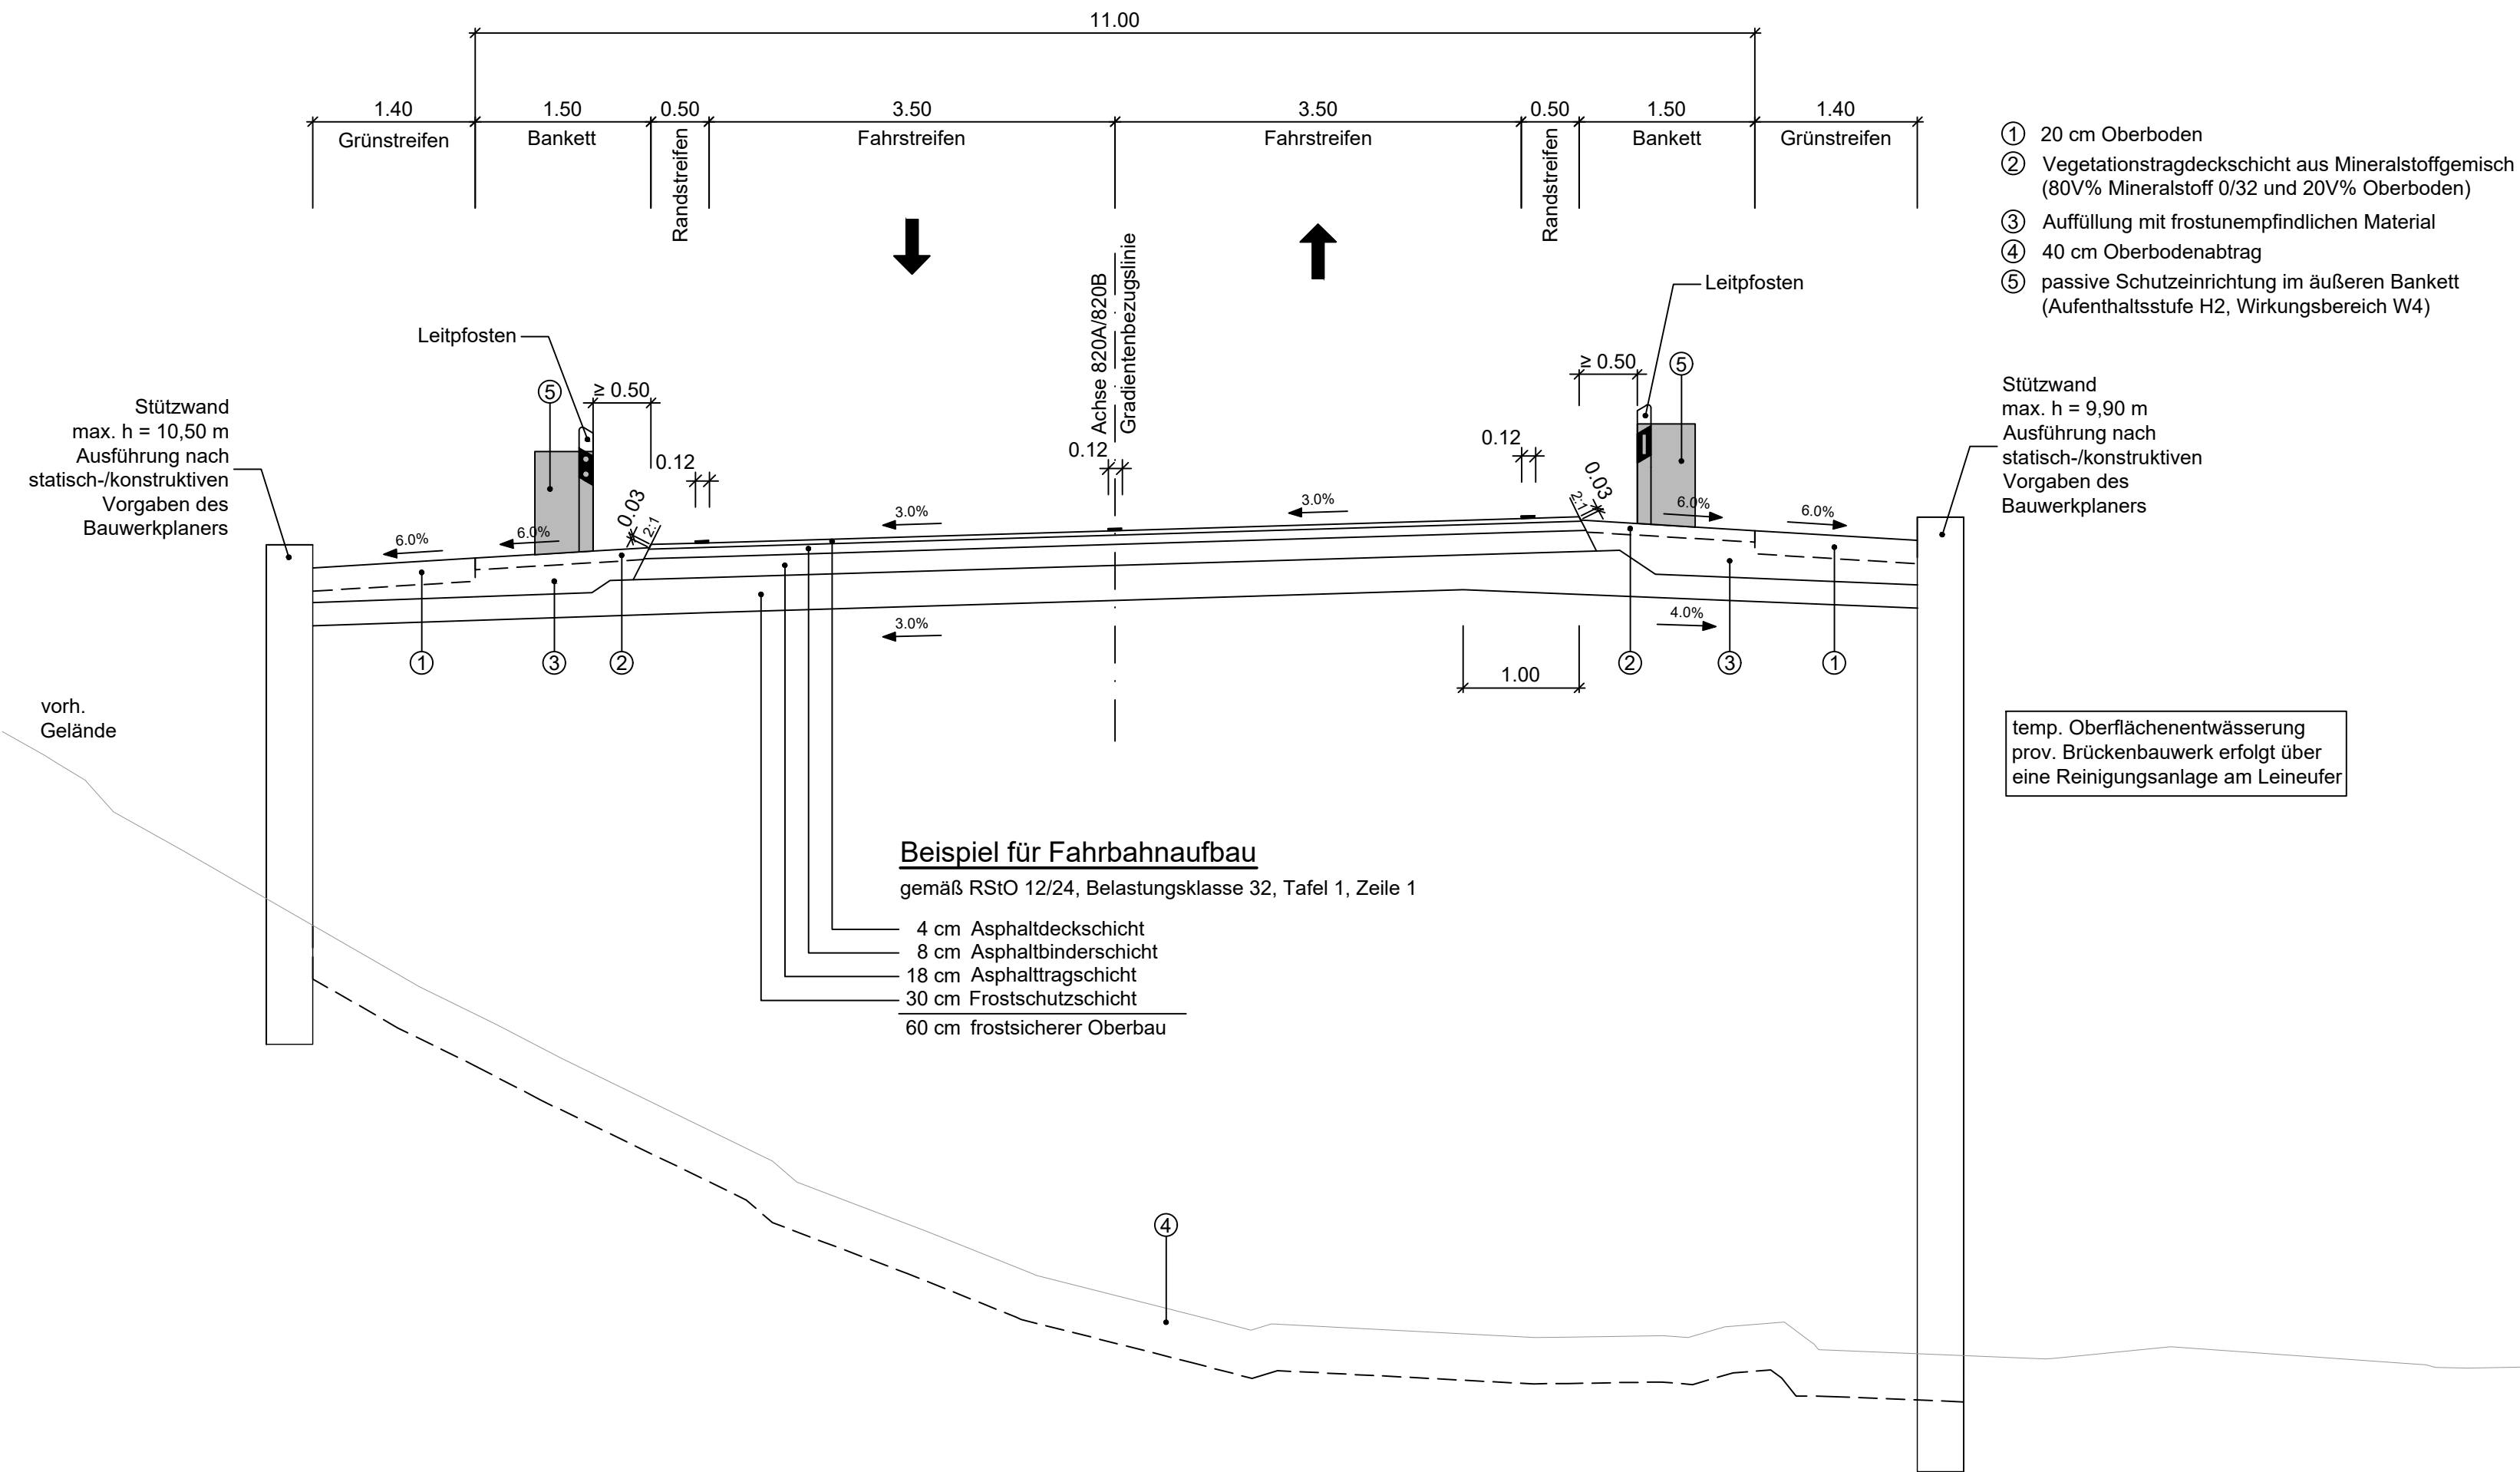

1	2
---	---

Entwurfsbearbeitung:	Projekt-Nr.: 27090
 Meißberg 4 20095 Hamburg Telefon: 040/3 49 62 99-0 www.obermeyer-group.com	bearbeitet: 08/25 FRE
	gezeichnet: 08/25 SeO
	geprüft: 04.08.2025 gez. i.V. Freund

Entwurfsaufstellung:	P-Nr.: 185825 (185928/186027)
Niedersächsische Landesbehörde für Straßenbau und Verkehr Geschäftsbereich Nienburg Bismarckstr. 39 31582 Nienburg	nachgeprüft: 08.08.2025 gez. Callies

Nr.	Art der Änderung	Datum	Zeichen

FESTSTELLUNGSENTWURF


 Straßenbauverwaltung des Landes Niedersachsen	Unterlage / Blatt-Nr.: 16.2 / 2 Regelquerschnitt Behelfsumfahrung Leinebrücke
B 6, Abschnitt 410, Stat. 0+100 bis Abschnitt 440, Stat. 0+752	
PROJIS-Nr.:	Maßstab: 1 : 50

B6 Ortsumgehung Neustadt am Rübenberge
Umbau

Aufgestellt: Nienburg, den 10.08.2025. Niedersächsische Landesbehörde für Straßenbau und Verkehr Geschäftsbereich Nienburg	
im Auftrage:gez. Lichtenscheidt.....	

R 32530760.003
H 5818939.031

R 32531173.108
H 5818568.398

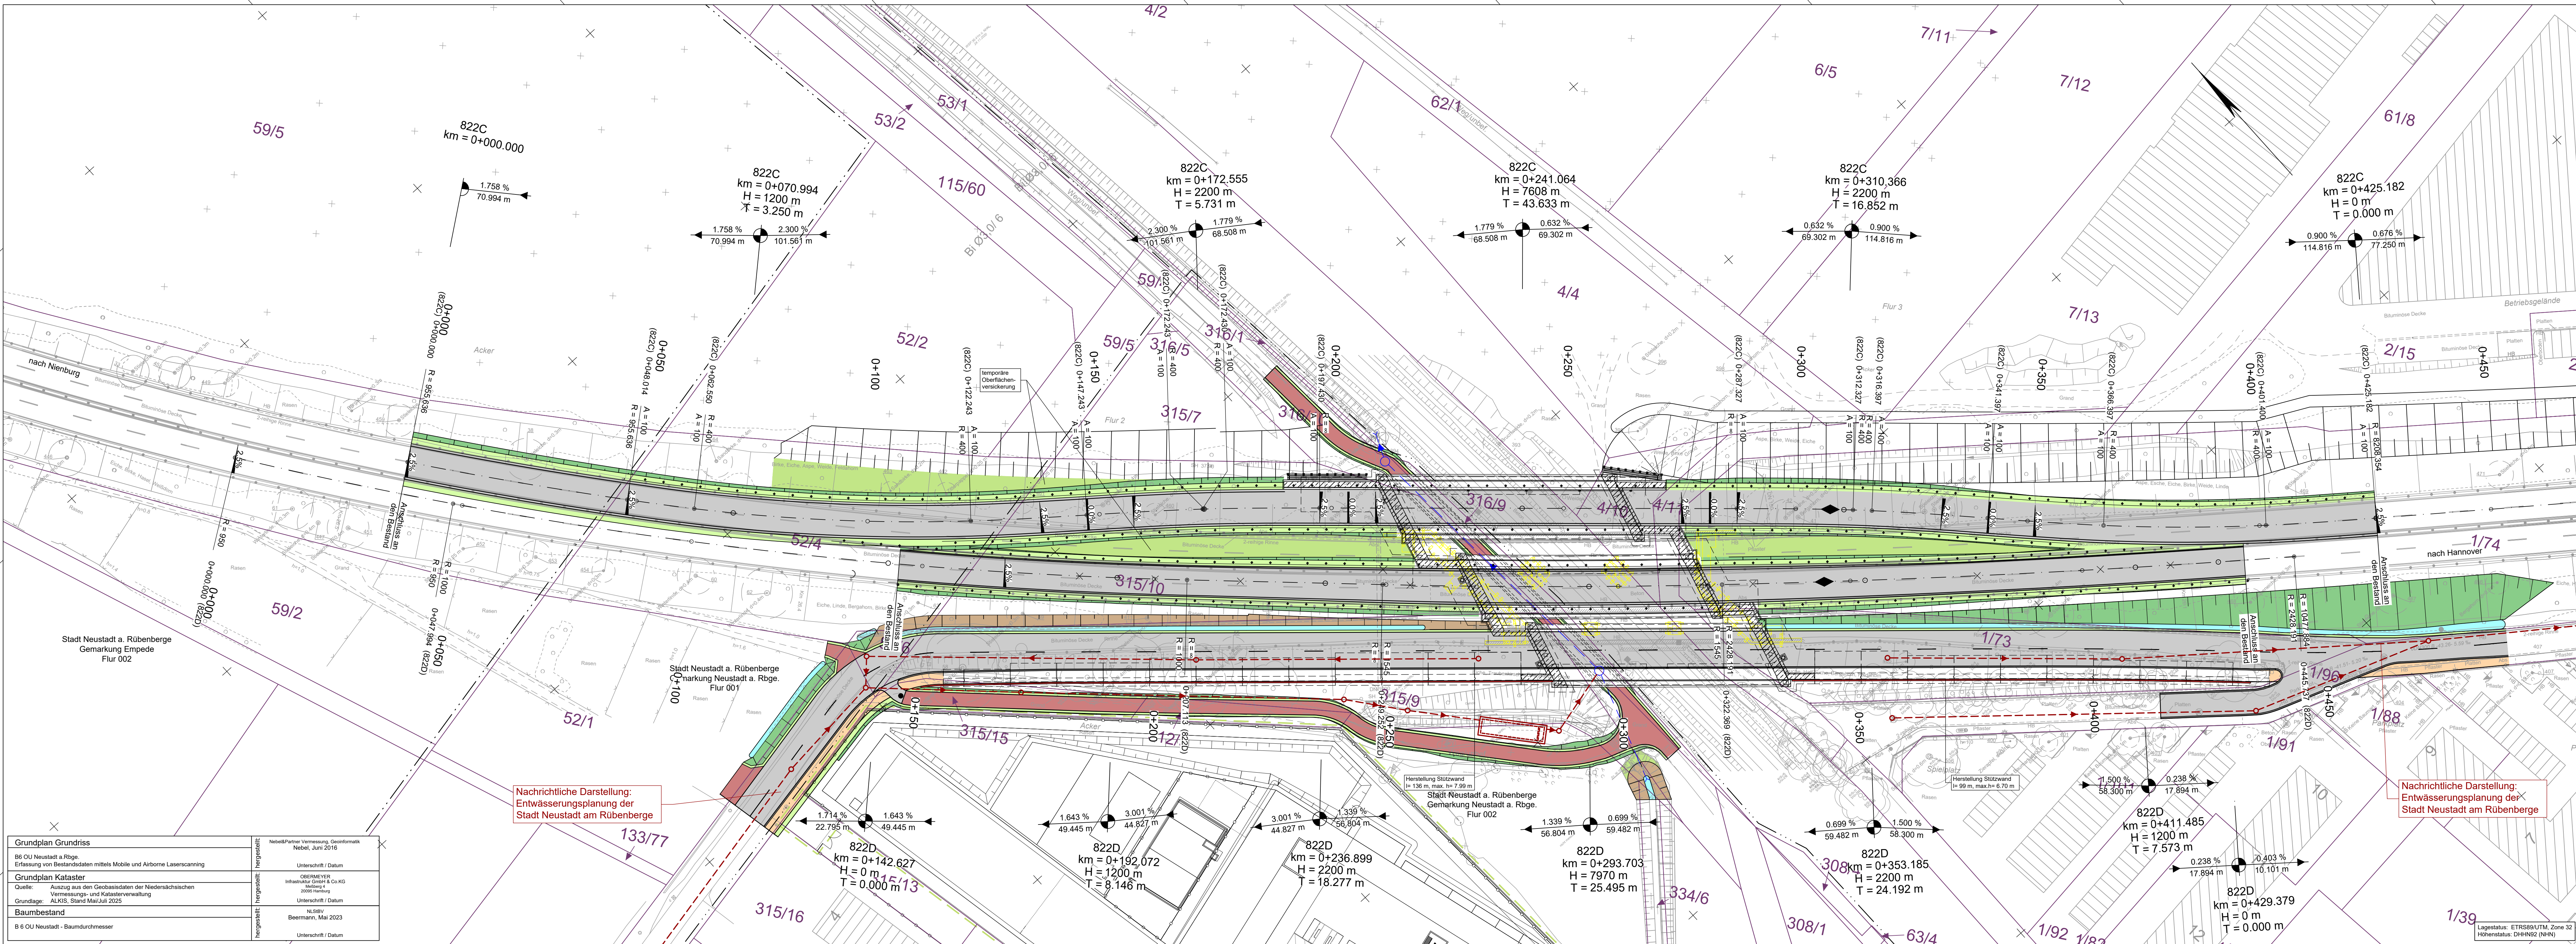

Grundplan Grundriss	Nebel/Pinner Vermessung, Geoinformatik, Nebel, Juni 2016
B6 OU Neustadt a. Rbge.	Unterschrift / Datum
Erhebung von Bestandsdaten mittels Mobile und Airborne Laserscanning	Unterschrift / Datum
Grundplan Kataster	OBERMEYER Infrastruktur GmbH & Co. KG, Meldorf, 2008 Hamburg
Quelle: Auszug aus den Geobasisdaten der Niedersächsischen Vermessungs- und Katasterverwaltung	Unterschrift / Datum
Grundlage: ALKIS, Stand Mai/Juli 2025	Unterschrift / Datum
Baumbestand	NEBEL, Beermann, Mai 2023
B 6 OU Neustadt - Baumdurchmesser	Unterschrift / Datum

R 32530624.772
H 5818788.303

R 32531037.877
H 5818417.670

Planung

- Mulde
- Dammboschung
- Mulde mit Fließrichtung
- Fahrbahn mit Achse
- Bankett
- Dammboschung
- Mulde

Verwaltung

- Gemarkungsgrenze
- Flurgrenze
- Flurstücksgrenze

Zeichenerklärung:

- 001A
km = 4+939.893
H = 15000 m
T = 142.500 m
- Gefällebrechpunkt, Achse, Station, Ausrundungs-halbmesser, Tangentiallänge, Gefälle (Steigung) in Prozent, Länge der Gefälle- (Steigungs-) Strecke des Punktes
- Gradientenhochpunkt
- Gradiententiefpunkt
- Querneigung

externe Planung

Nachrichtliche Darstellung: Entwässerungsplanung der Stadt Neustadt am Rübenberge

Entwurfsbearbeitung:	Projekt-Nr.: 27090
OBERMEYER Infrastruktur	bearbeitet: 08/25 FRE
Meißberg 4 20095 Hamburg Telefon: 040/3 49 92 99-0 www.obermeyer-group.com	gezeichnet: 08/25 HaN
	geprüft: 04.08.2025 gez. i.V. Freund

Entwurfsaufstellung:	P-Nr.: 185825 (185928/186027)
Niedersächsische Landesbehörde für Straßenbau und Verkehr Geschäftsbereich Niebuhr Bismarckstr. 39 31582 Niebuhr	nachgeprüft: 08.08.2025 gez. Callies

Nr.	Art der Änderung	Datum	Zeichen

FESTSTELLUNGSENTWURF			
Straßenbauverwaltung des Landes Niedersachsen			
Unterlage / Blatt-Nr.: 16.3 / 1			
Lageplan			
Bauzustand DB Brücke			
B 6, Abschnitt 410, Station 0+100 bis Abschnitt 440, Station 0+752			
PROJIS-Nr.: Maßstab: 1:500			

B6 Ortsumgehung Neustadt am Rübenberge			
Umbau			

Aufgestellt:			
Niebuhr, den 10.08.2025			
Niedersächsische Landesbehörde für Straßenbau und Verkehr			
Geschäftsbereich Niebuhr			
im Auftrage: gez. Lichtscheidt			

Lageplan			
Bauzustand DB Brücke			
B 6, Abschnitt 410, Station 0+100 bis Abschnitt 440, Station 0+752			
PROJIS-Nr.: Maßstab: 1:500			

Lageplan			
Bauzustand DB Brücke			
B 6, Abschnitt 410, Station 0+100 bis Abschnitt 440, Station 0+752			
PROJIS-Nr.: Maßstab: 1:500			

Blattgröße: 1350x445