




Blattgröße: 1189x841 Plot: 19.05.2020

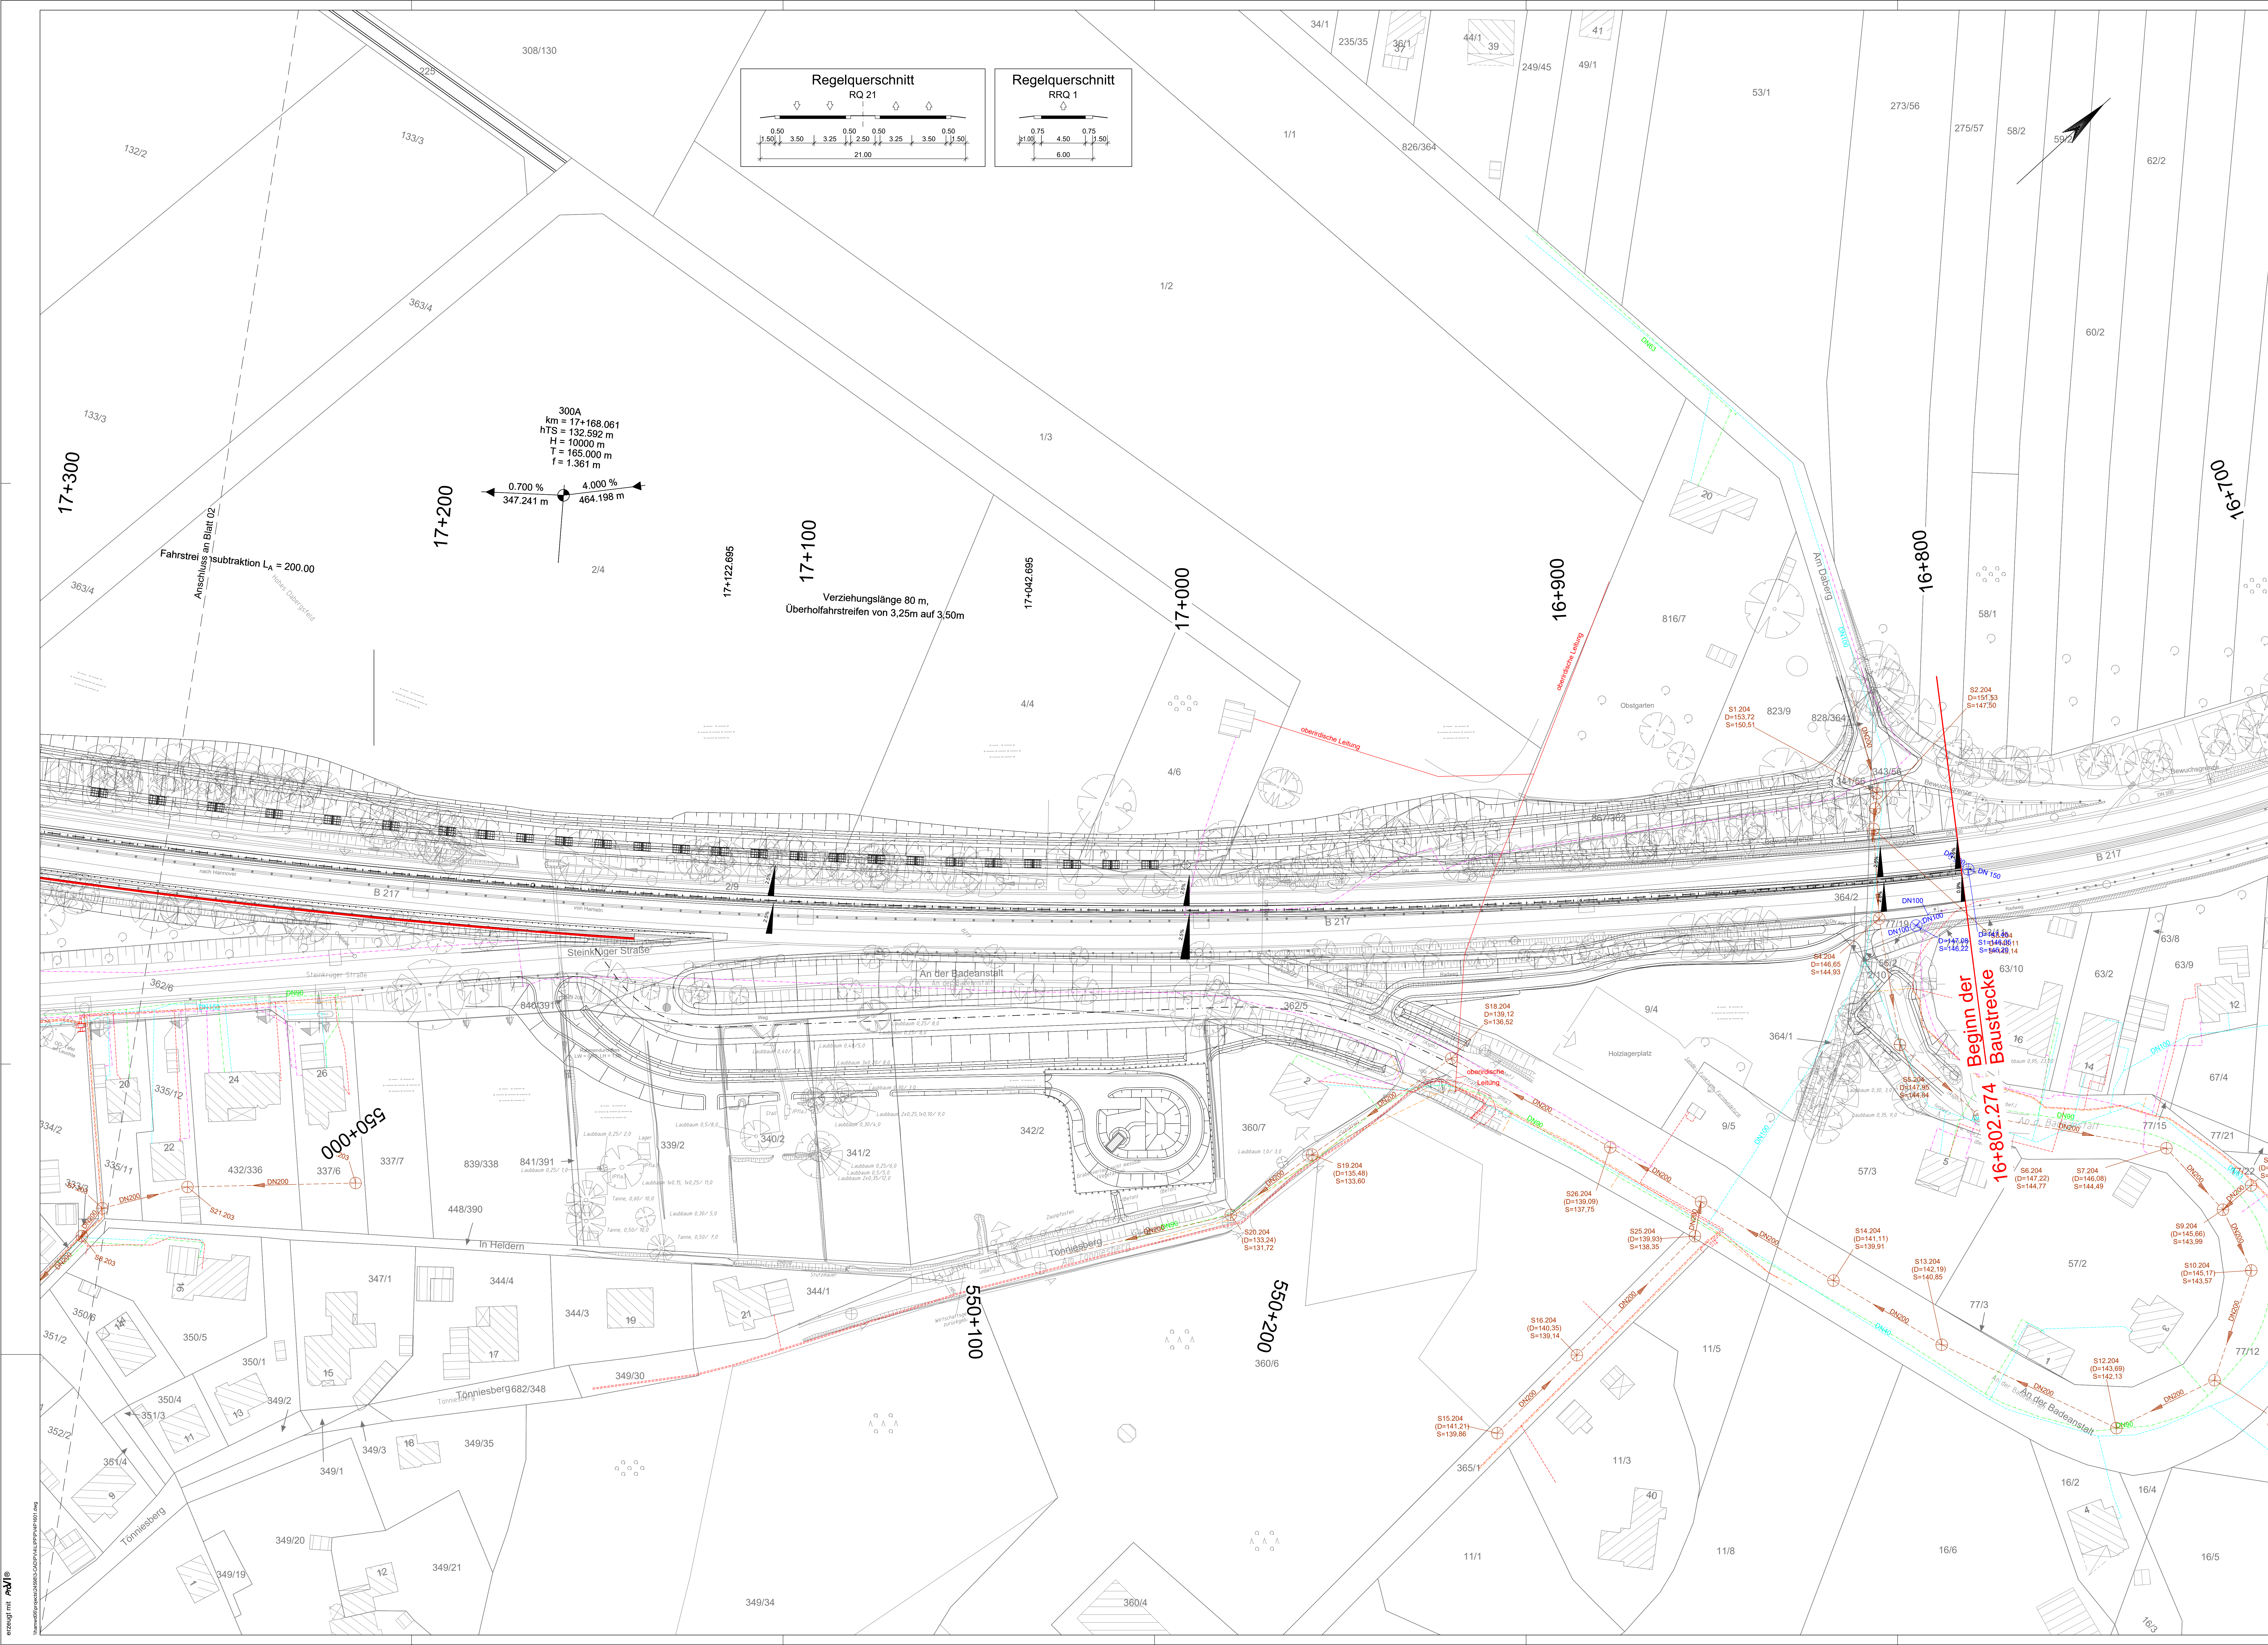

Zeichenerklärung:

Planung (nachrichtliche Darstellung)

- Einschnittsböschung
- Mulde
- Richtungsfahrbahn
- Mittelstreifen, Achse
- Richtungsfahrbahn
- Bankett
- Dammböschung
- Entwässerungsgraben
- Radweg / Gehweg / gemeinsamer Fuß- und Radweg
- Straßenentwässerung
- Fahrbahnstreifen / Insel
- Brücke mit Widerlager

Immissionsschutz

- Lärmschutzwand

Versorgungseinrichtungen

vorhanden

- W Trinkwasserleitung
- G Gasleitung
- E E-Freileitung
- E E-Leitung
- F Fernmeldeleitung
- SW Schmutzwasserleitung
- SW Regenwasserleitung
- SB Leitung Straßenbeleuchtung
- PH Fernheizleitung

Neigungsbrechpunkt
mit Angabe von Ausrichtungsbrechpunkt, Längsneigung und Abstand zum nächsten Neigungsbrechpunkt

Gradientenbruchpunkt
Gradientenbruchpunkt
Querneigung

Entwurfsbearbeitung

OBERMEYER

Möhlberg 4
30659 Hamburg
Telefon: 040 43 62 99-0
www.obermeyer-gruppe.com

Projekt-Nr.: 24598
bearbeitet: Mrz 05/26
gezeichnet: Wer 05/26
geprüft: 03.08.2026 gez. I.V. Freund

Entwurfsaufstellung:

Niedersächsische Landesbehörde für Straßenbau und Verkehr
Geschäftsbereich Hannover
Dorfstraße 17-19
30519 Hannover

P-Nr.: 311229
nachgeprüft: 19.08.26 gez. Kurtigl

Nr.	Art der Änderung	Datum	Zeichen

FESTSTELLUNGSENTWURF

Straßenbauverwaltung des Landes Niedersachsen

B 217 / 145 / 715 bis B 217 / 135 / 1856

Straße / Abschn.-Nr. / Station: (von-bis)

PROJIS-Nr.: 311229

Unterlage / Blatt-Nr.: 16.1 / 1

Lageplan
Bestandsdarstellungen


Maßstab: 1 : 500

B 217 Umbau AS Völkens mit Erneuerung BW 5550

Aufgestellt:

Hannover, den 24.08.2026
Niedersächsische Landesbehörde für Straßenbau und Verkehr
Geschäftsbereich Hannover

In Auftrag: _____
gez. Tiede

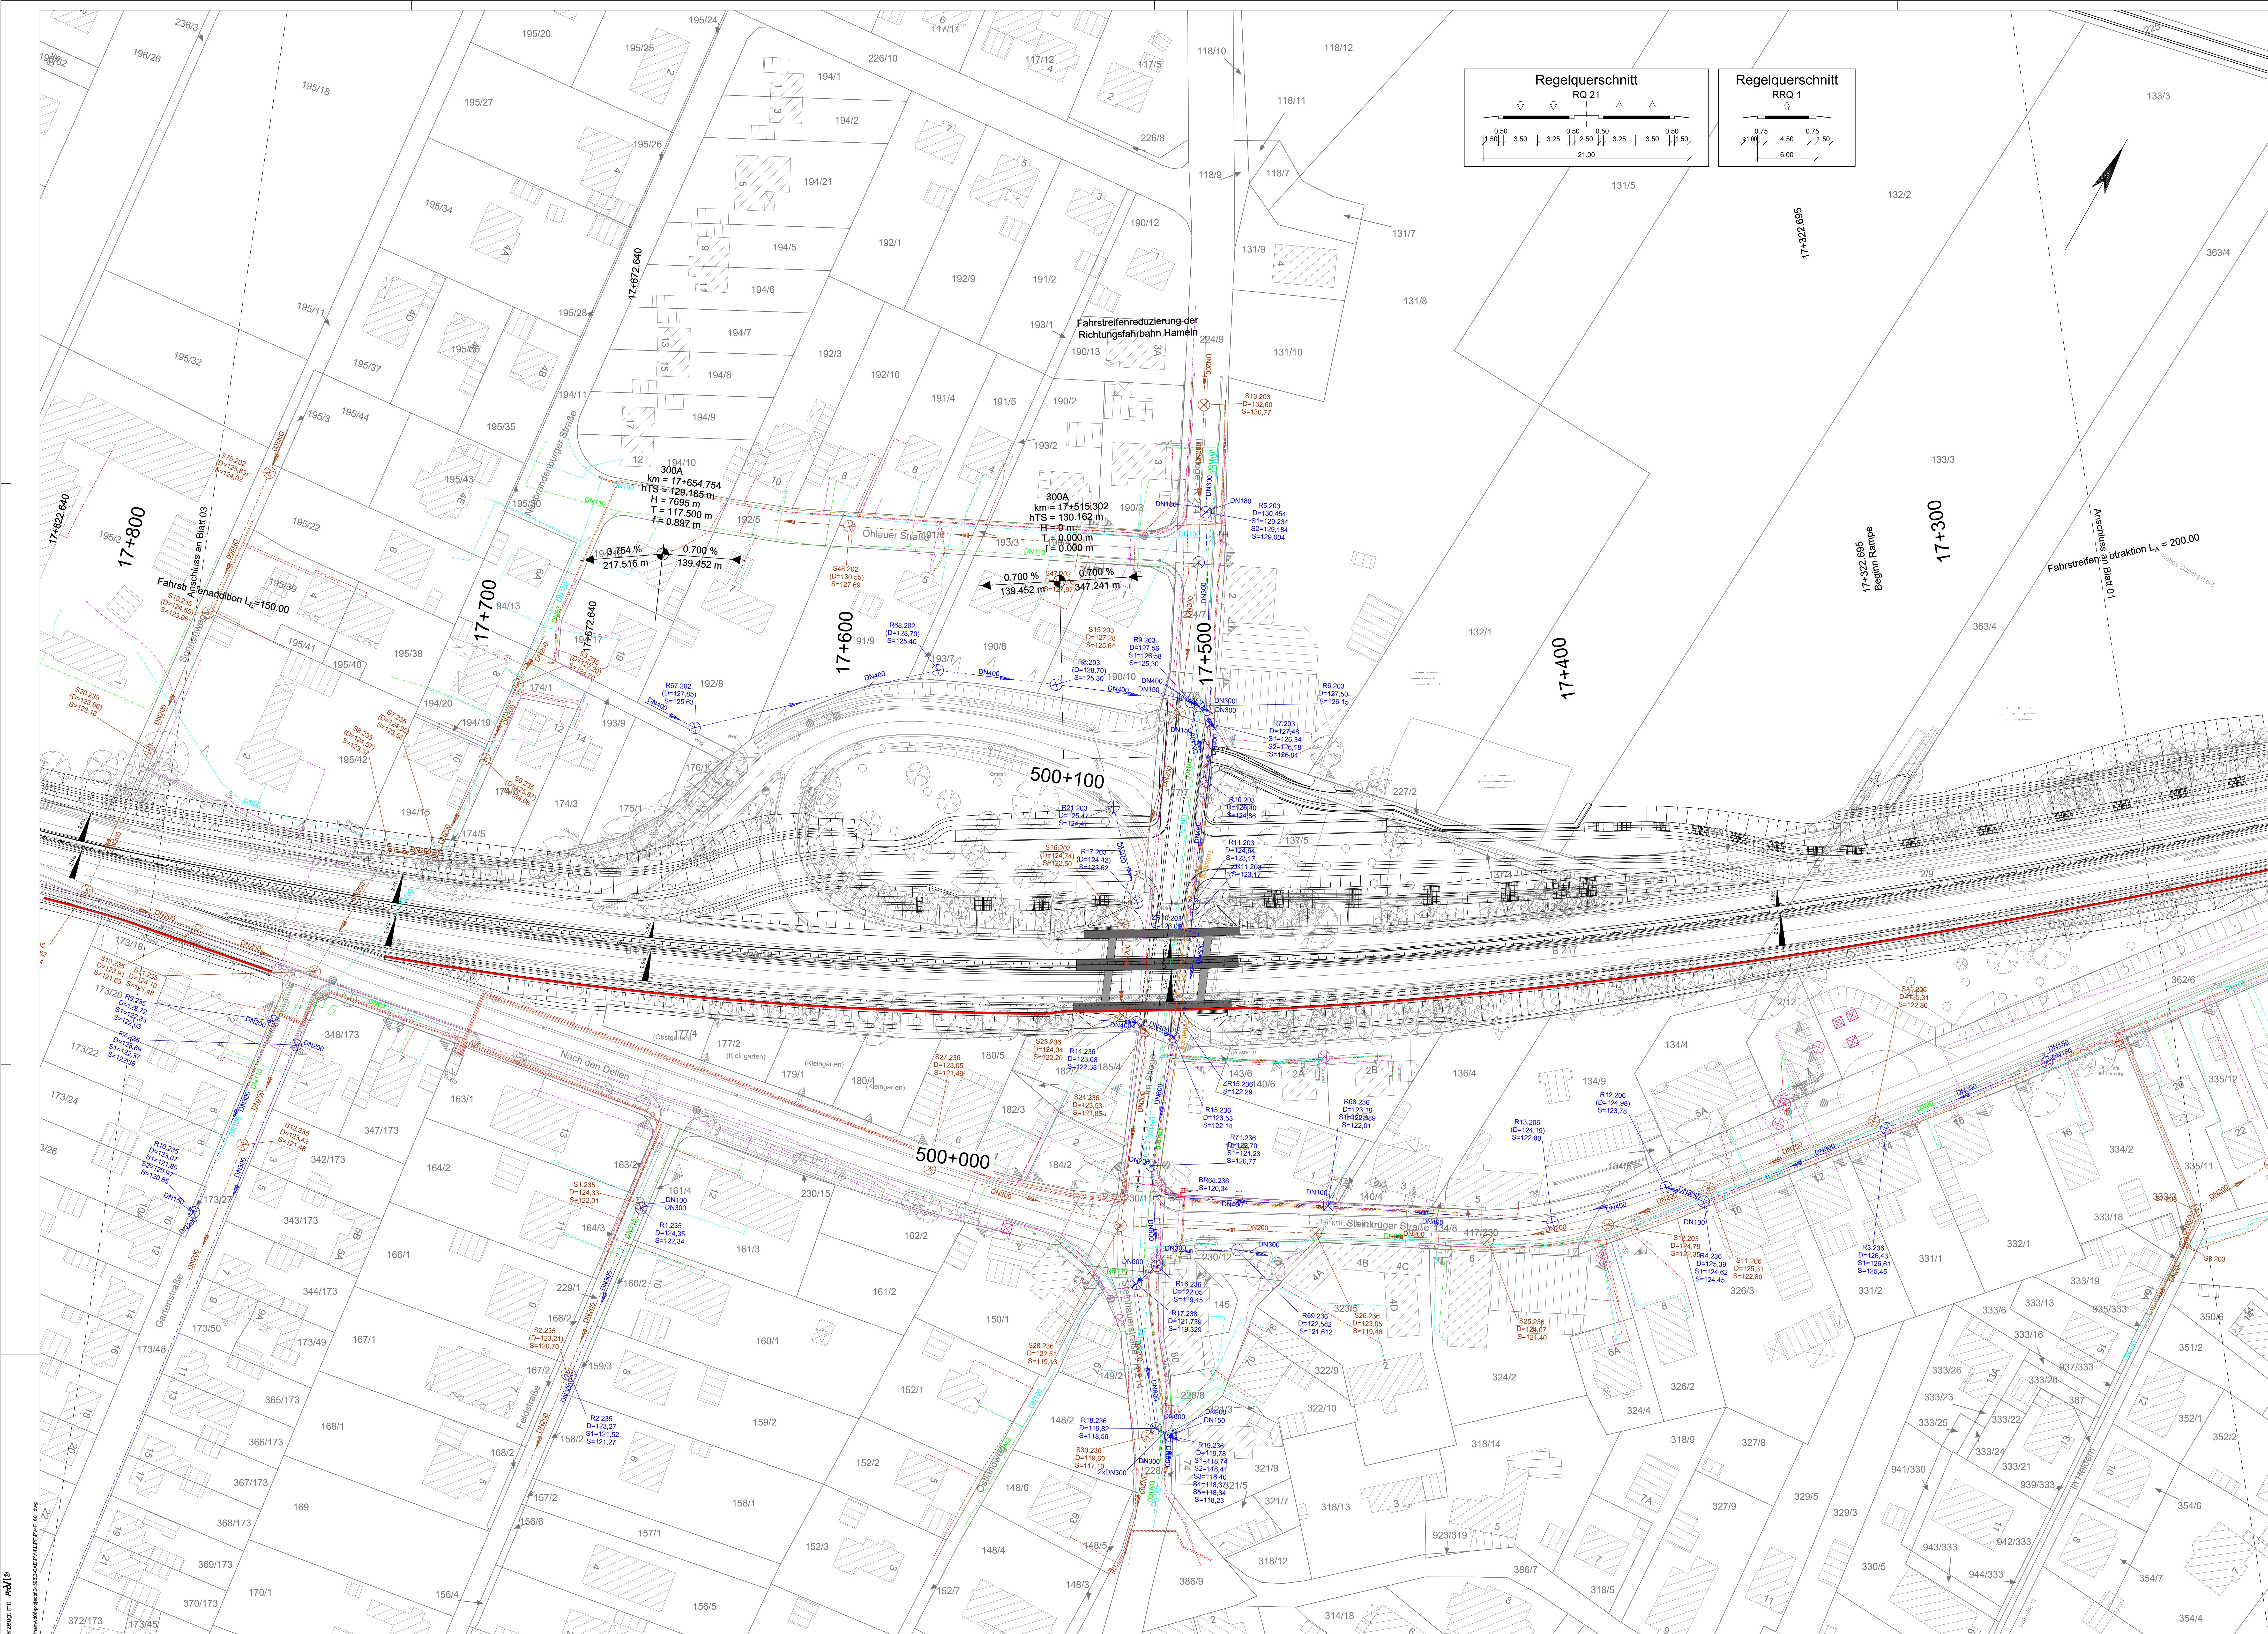

Zeichenerklärung:

Planung (nachrichtliche Darstellung)

- Einschnittsböschung
- Mulde
- Richtungsfahrbahn
- Mittelstreifen, Achse
- Richtungsfahrbahn
- Barriere
- Dammböschung
- Entwässerungsgraben
- Radweg / Gehweg / gemeinsamer Fuß- und Radweg
- Straßennebenflächen
- Fahrbahnteiler / Insel
- oder
- Brücke mit Widerlager

Immissionsschutz

- Lärmschutzwand

Nichtingebrechpunkt
mit Angabe von
Ausrichtungsbrechen, Längsneigung und Abstand zum nächsten Neigungs-
brechpunkt

Gradientenbrechpunkt
Gradientenbrechpunkt
Querneigung

Versorgungseinrichtungen
vorhanden

- W Trinkwasserleitung
- G Gasleitung
- E E-Freileitung
- E E-Leitung
- F Fernmeldeleitung
- SW Schmutzwasserleitung
- RW Regenwasserleitung
- SB Leitung Straßenbeleuchtung
- PH Fernheizleitung



Entwurfsbearbeitung	Projekt-Nr.: 24598
OBERMEYER	bearbeitet: Mrz 05/26
Medberg 4 30605 Hamburg Telefon: 040 53 49 62 99-0 www.obermeyer-gruppe.com	gezeichnet: Wer 05/26
	geprüft: 03.08.2026 gez. I.V. Freund

Entwurfsaufstellung	P-Nr.: 311229
Niedersächsische Landesbehörde für Straßenbau und Verkehr Geschäftsbereich Hannover	nachgeprüft: 19.08.26 gez. Kurtigl
Dorfstraße 17-19 30519 Hannover	

Nr.	Art der Änderung	Datum	Zeichen

FESTSTELLUNGSENTWURF

Straßenbauverwaltung des Landes Niedersachsen	Unterlage / Blatt-Nr.: 16.1 / 2
B 217 / 145 / 715 bis B 217 / 135 / 1856	Lageplan
Straße / Abschn.-Nr. / Station: (von-bis)	Bestandsdarstellungen
PROJIS-Nr.: 311229	Maßstab: 1 : 500

**B 217 Umbau AS Völksen
mit Erneuerung BW 5550**

Aufgestellt:
Hannover, den 24.08.2026
Niedersächsische Landesbehörde für Straßenbau und Verkehr
Geschäftsbereich Hannover

In Auftrag: _____
gez. _____