



Längsschnitt Absetzbecken
M.: 1:50

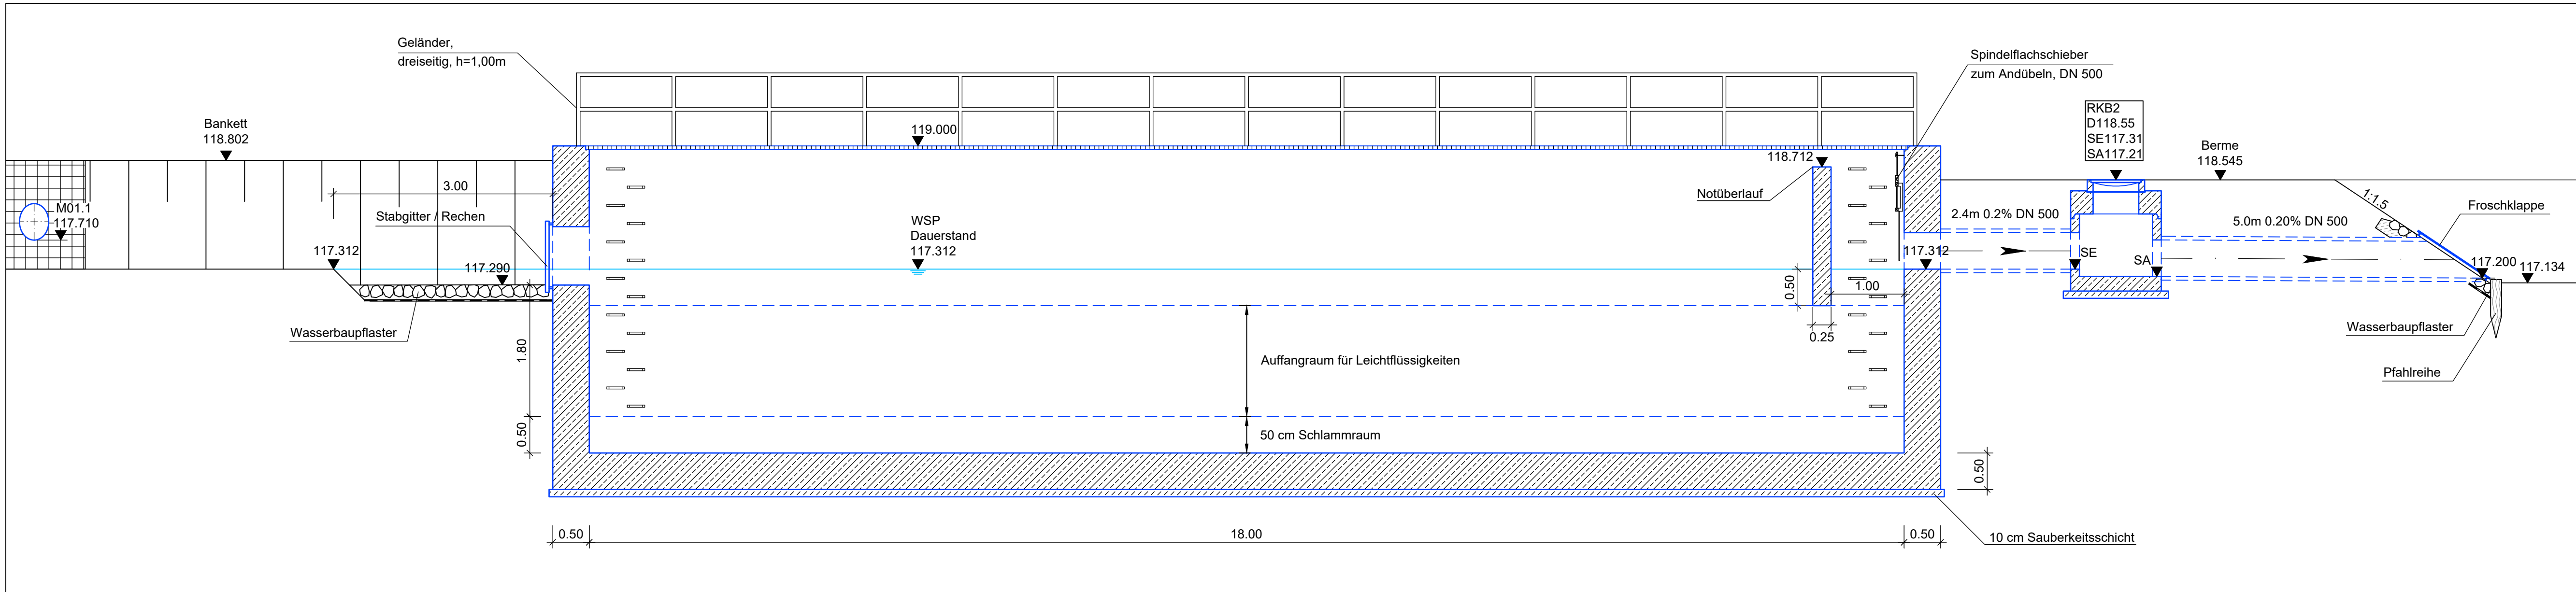

Lageplanausschnitt Absetzbecken
M.: 1:100

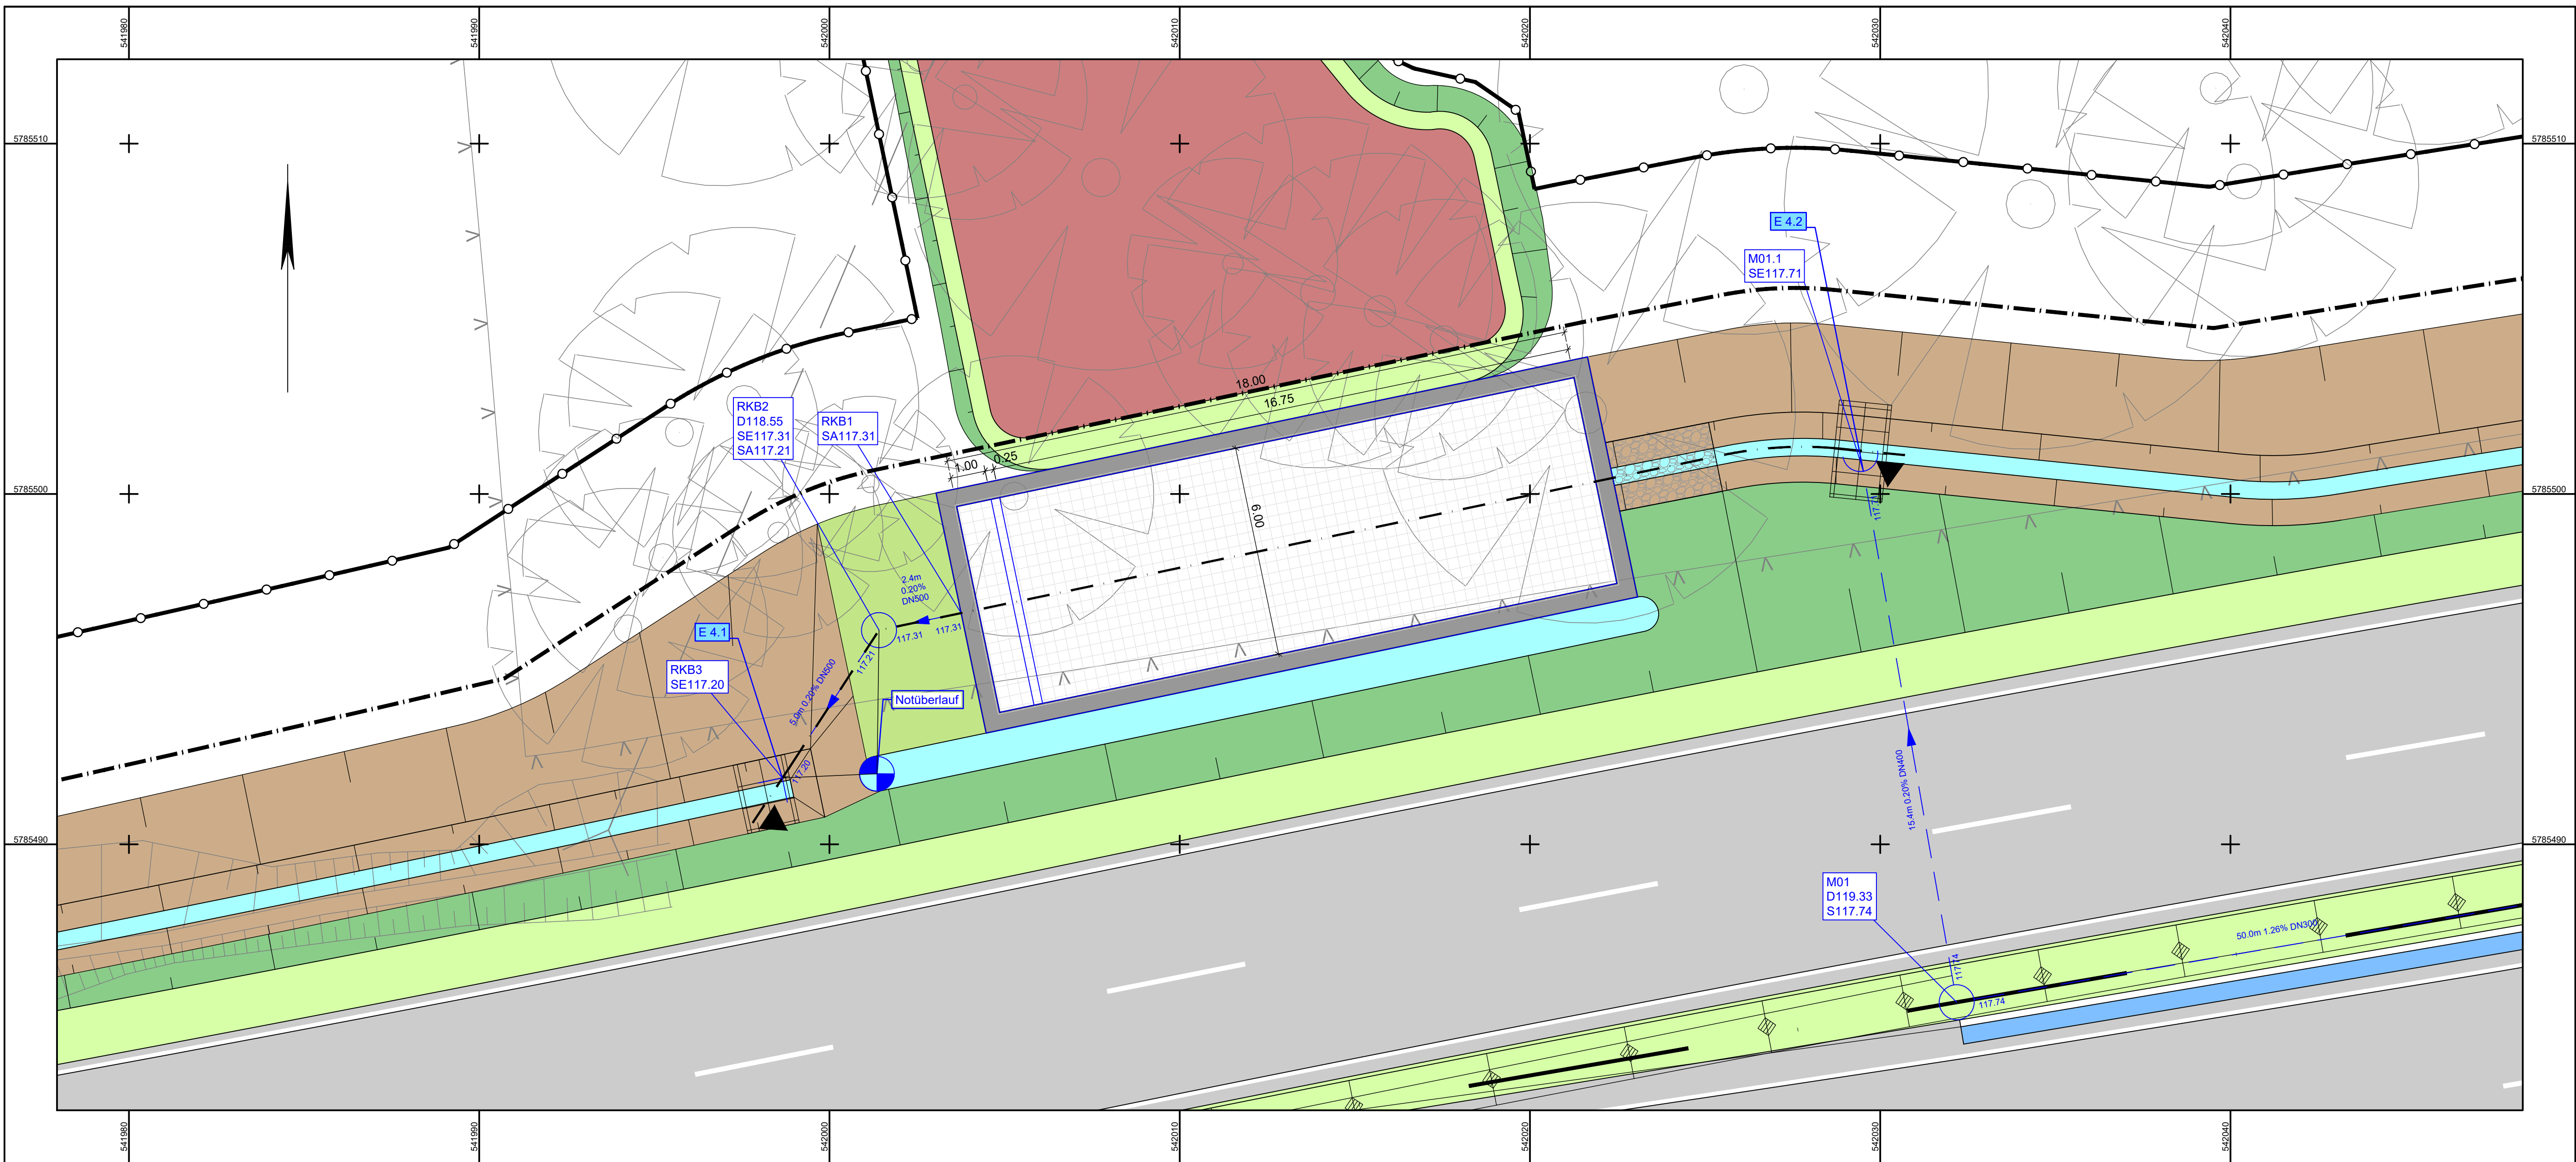

Entwurfsbearbeitung:	Projekt-Nr.: 24598
OBERMEYER	bearbeitet: Mrz 07/26
Meßberg 4 20095 Hamburg Telefon: 040/3 49 62 99-0 www.obermeyer-group.com	gezeichnet: KeT 07/26
	geprüft: 03.08.2026 gez. i.V. Freund

Entwurfsaufstellung:	P-Nr.: 311229
Niedersächsische Landesbehörde für Straßenbau und Verkehr Geschäftsbereich Hannover Dorfstraße 17-19 30519 Hannover	nachgeprüft: 19.08.26 gez. Kurtgil

Nr.	Art der Änderung	Datum	Zeichen

FESTSTELLUNGSENTWURF

Straßenbauverwaltung des Landes Niedersachsen	Unterlage / Blatt-Nr.: 18.4 / 1
B 217 / 145 / 715 bis B 217 / 135 / 1856	Detailplan RKB
Straße / Abschn.-Nr. / Station: (von-bis)	Lageplan und Längsschnitt
PROJIS-Nr.: 311229	Maßstab: 1 : 100 / 1 : 50

B 217 Umbau AS Völksen
mit Erneuerung BW 5550

Aufgestellt: Hannover, den 24.08.2026 Niedersächsische Landesbehörde für Straßenbau und Verkehr Geschäftsbereich Hannover im Auftrage: grz. Tacke	
--	--