


Anlage 9: Bestandsplan Oberflächenentwässerungssystem GKH Hannover

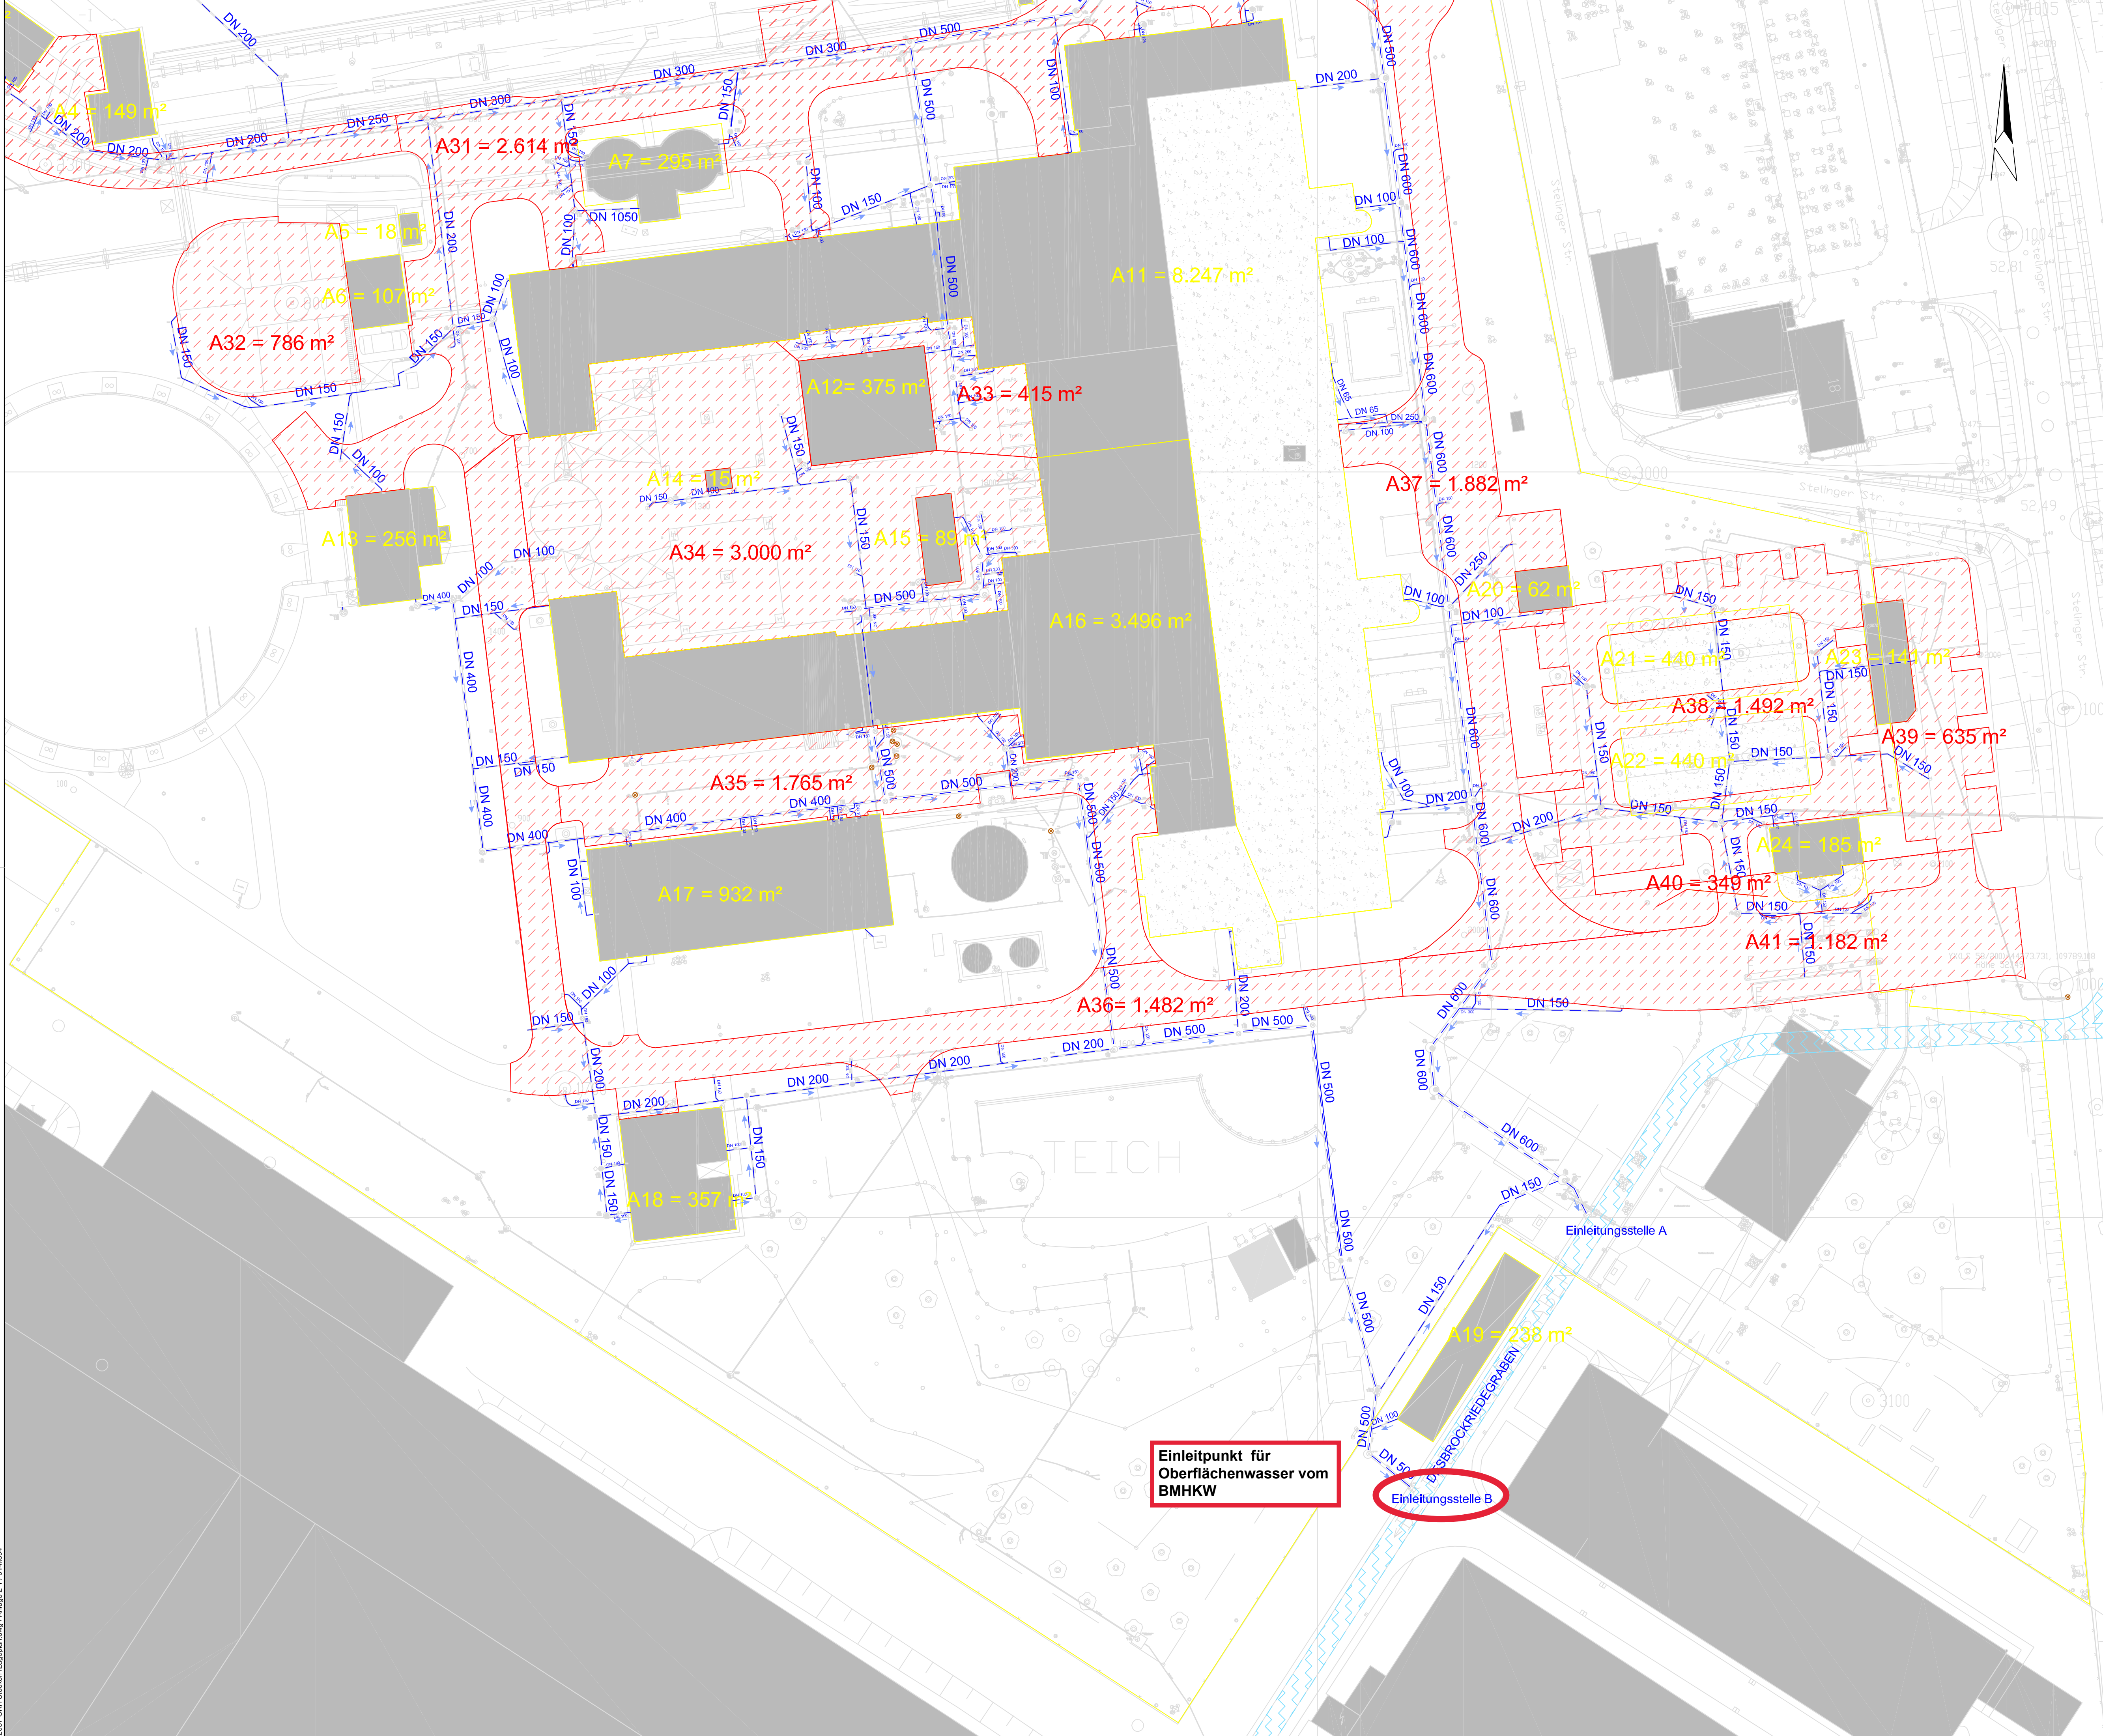


Legende

- Regenwasserleitungen
- Dränleitungen
- Verkehrsflächen
- Dachflächen
- Dachflächen
- Desbrockriedegraben

Projekt:
Gemeinschaftskraftwerk Hannover
Wasserrechtsantrag
Einleitung von Regenwasser

Plan:
Lageplan - Einzugsflächen
Stelinger Str. 19
Südlicher Bereich

	Name:	Datum:
bearbeitet	Karen Mumm	04.11.08
gezeichnet	Karen Mumm	04.11.08
geprüft	Karen Mumm	04.11.08
1. Änderung		
2. Änderung		

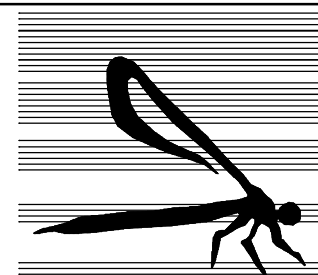

ingenieurgesellschaft
agwa
Lister Meile 27
30161 Hannover
Tel. 0511/33 89 5-0
Fax 0511/33 89 550
www.agwa-gmbh.de
info@agwa-gmbh.de

Maßstab:
1:500
Anlage:
2.1