


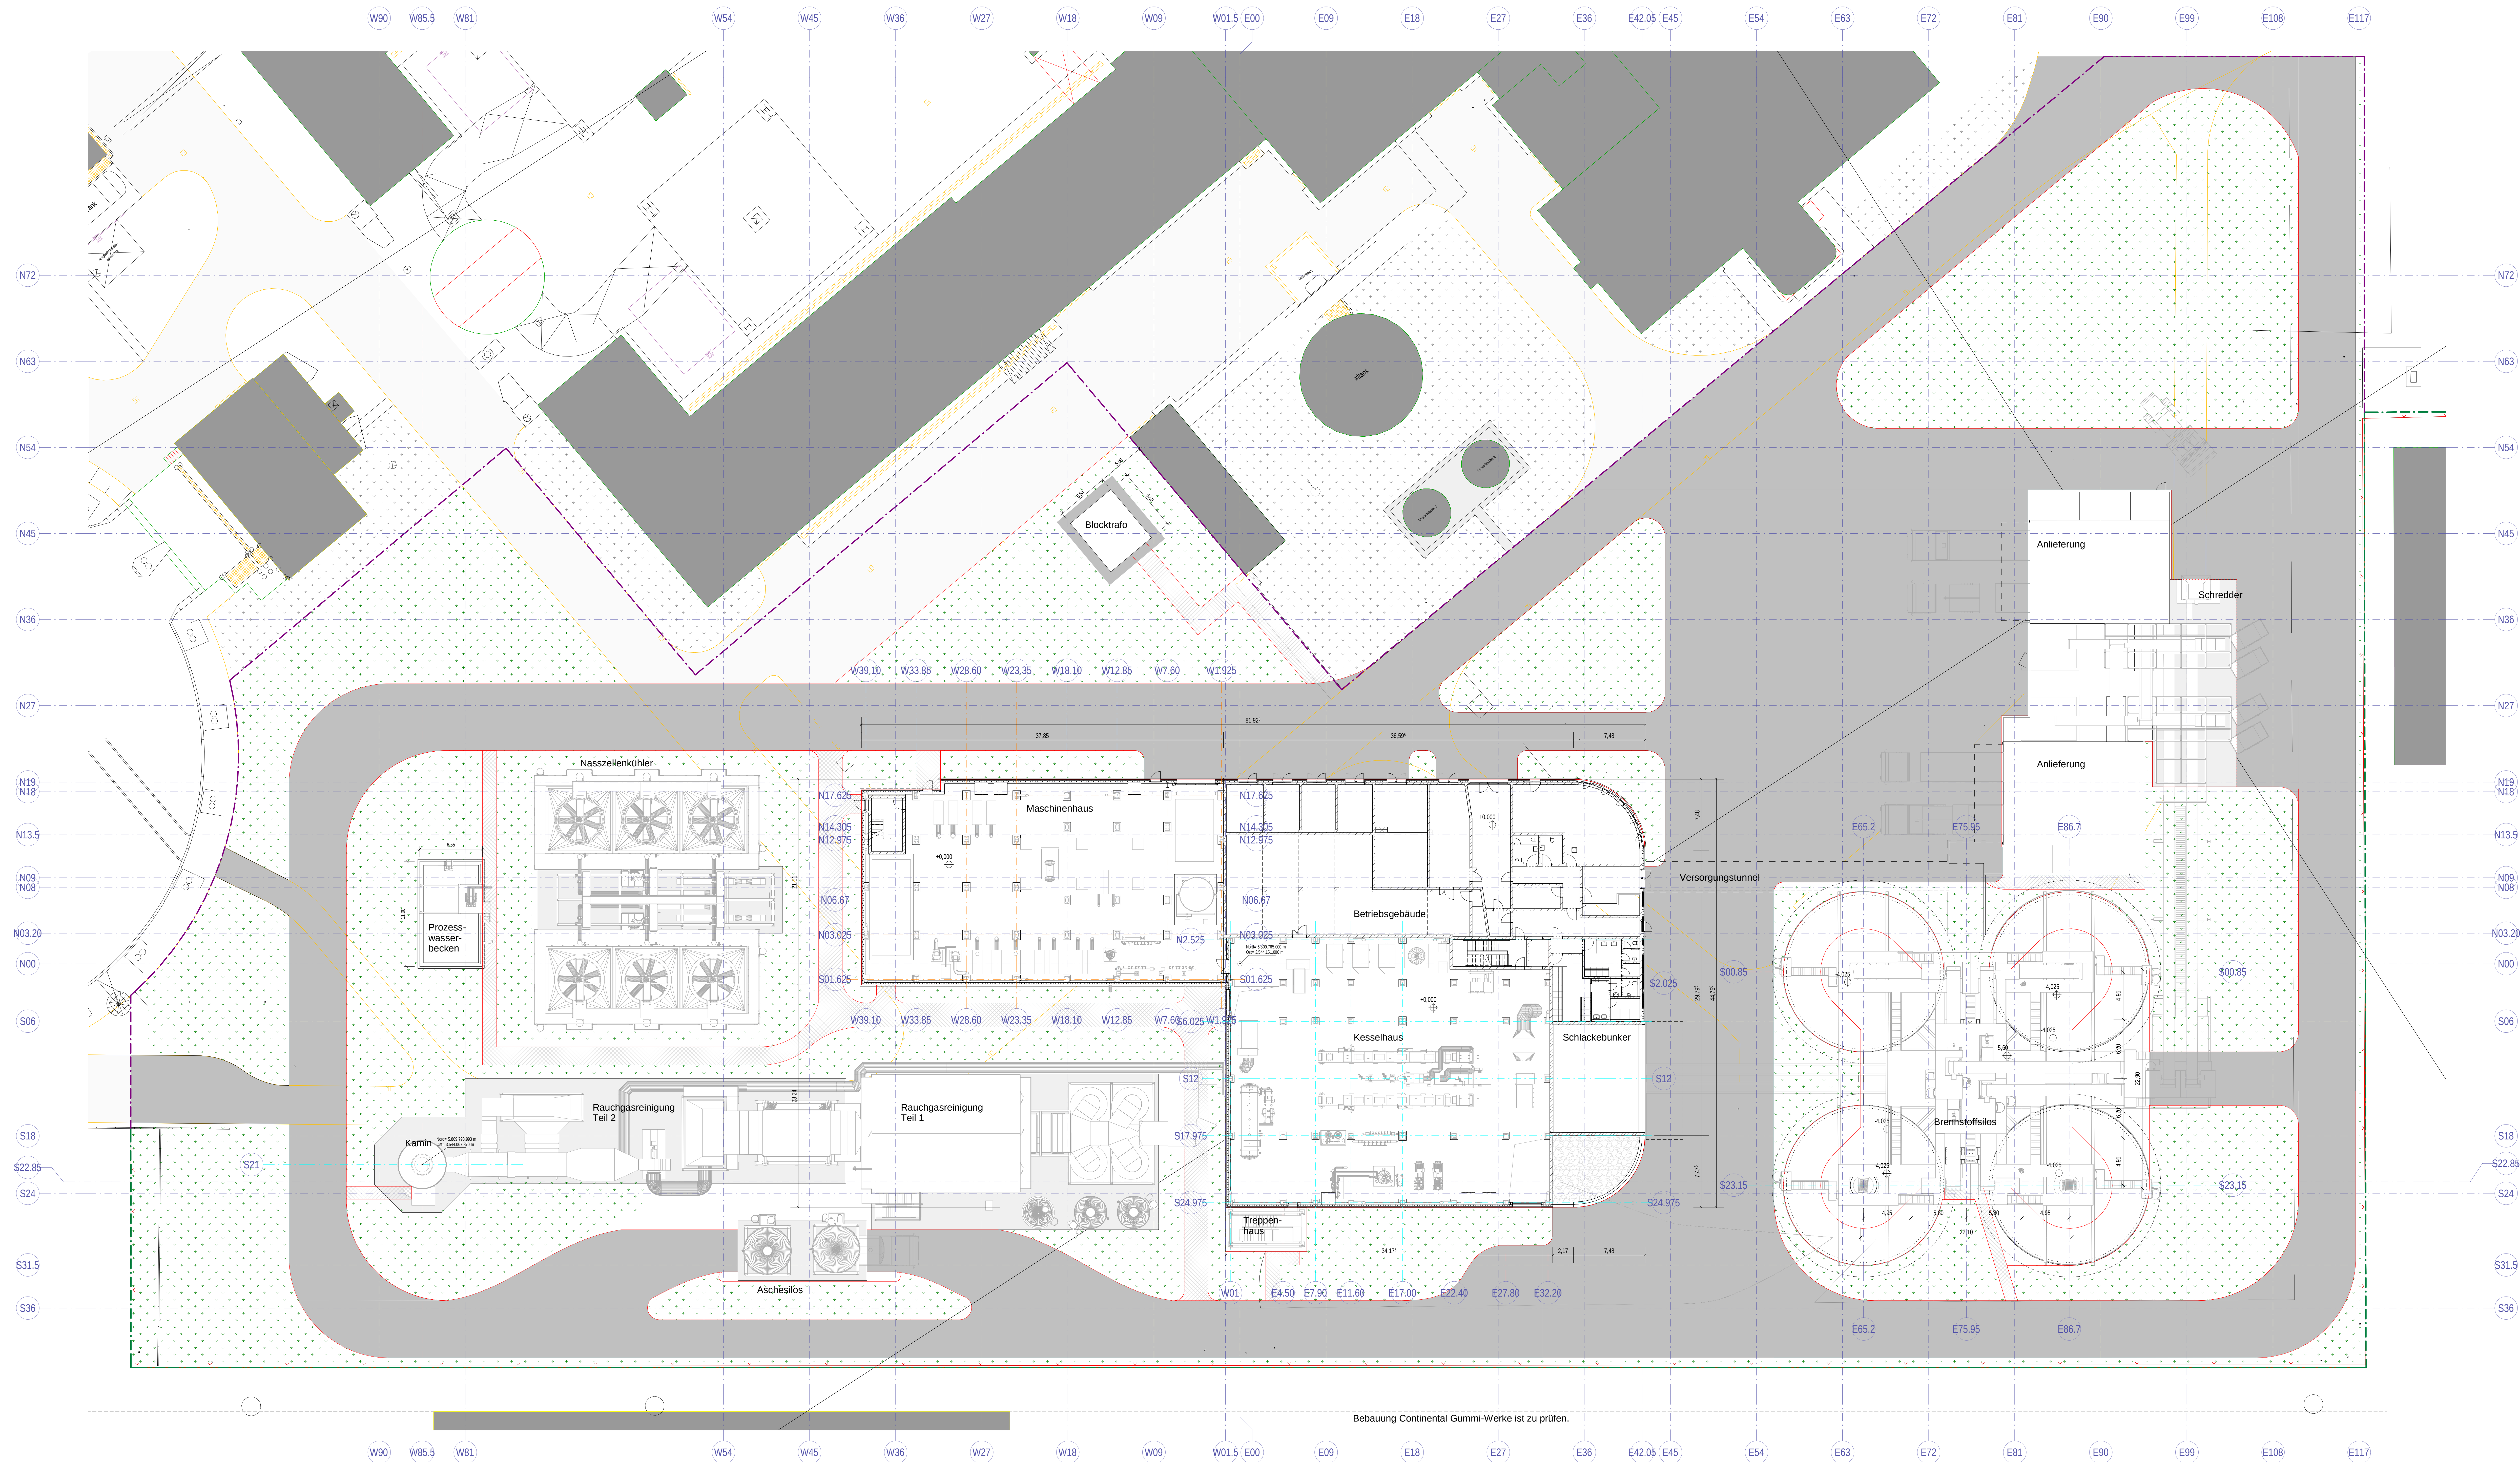

- Legende**
- Grundstücksgrenze
 - Grundstücksgrenze (fiktiv)
 - Grünfläche
 - Verkehrsfläche (Asphalt)
 - Bodenplatten als Flachgründung
 - Verkehrsiseln/Gehwegbereiche
 - Zaun
 - Zufahrt Grundstück

Betriebsgebäude
Flachdach mit Pultdachform: Stahlbeton, gedämmt, Kiesschüttung, +10,65 m (OK Roh Attika)
Wände: Tragkonstruktion Stahlbeton-Rahmenbau mit Stahlbeton-Wänden und gedämmter, hinterlüfteter Ziegelplatten-Fassade

Kesselhaus
Flachdach mit Satteldachform: Stahlbinder mit Stahltrapezblech-Eindeckung, gedämmt, extensive Dachbegrünung, +34,00 m (OK Roh Attika)
Wände: Stahlblechbau (gedämmte Metallfassade aus Stahlkassetten und Aluminium-Verbundplatte, gedämmte, hinterlüftete Fassade aus Stahlkassetten und Ziegelplatten)

Maschinenhaus
Flachdach mit Pultdachform: Stahlbinder mit Stahltrapezblech-Eindeckung, gedämmt, extensive Dachbegrünung, +25,00 m (OK Roh Attika)
Wände: Stahlblechbau (gedämmte, hinterlüftete Fassade aus Stahlkassetten und Aluminium-Verbundplatte, gedämmte, hinterlüftete Fassade aus Stahlkassetten und Ziegelplatten)

Brennstoffanlieferung
Pultdach: Stahlbinder mit Stahltrapezblech-Eindeckung
Wände: Stahlbeton, Stahlblechbau mit Stahltrapezblech-Verkleidung

Brennstofflagerung
Stahlbeton-Silos

Flurstück 16/11, Flur 8, Gemarkung Stöcken
Gemeinde: Hannover, Landeshauptstadt Region Hannover
Lage: Steinger Straße 19
Fläche: 114.778 m²
ca. 22.500 m² (fiktive Grundstücksgröße)
Baulast: Ausführende Stelle: Landeshauptstadt Hannover, Bereich Bauordnung Nummer 10135
Buchungsart: Grundstück
Buchung: Amtsgericht Hannover Grundbezirk Stöcken Grundbuchblatt 3468 Laufende Nummer 0001
Eigentümer: GKH Gemeinschaftskraftwerk Hannover GmbH Innerplatz 2 30449 Hannover

Hinweis:
Die Grundflächenzahl (GRZ) wurde anhand einer fiktiven Grundstücksgrenze bemessen.
Die Abstandsflächen der Bestandsbebauung wurden nicht berücksichtigt.

Baunull +0,00 m entspricht +51,70 m ü. NHN	
Entwurfverfasser: Fiedler Beck Ingenieure AG Buchenstraße 17 20095 Hamburg	Bauherr: Danpower GmbH Cito-Strap-Platz 2 14467 Potsdam
Hamburg, den 19.11.2021	Hannover, den 29.11.2021
Ersatz für:	
Planungslage:	
Bauvorhaben: BMHKW - Biomasseheizkraftwerk Hannover-Stöcken	
Bauherr: DANPOWER GRUPPE	
Anlagenplaner techn. Planung: Fiedler Beck Ingenieure AG FBI Projektmanagement und Engineering GmbH Buchenstraße 17 20095 Hamburg Tel.: 0431 / 2337 120 Fax: 0431 / 2337 121	
Bauplanung: Fiedler Beck Ingenieure AG FBI Projektmanagement und Engineering GmbH Buchenstraße 17 20095 Hamburg Tel.: 0431 / 2337 120 Fax: 0431 / 2337 121	
Planverfasser: FBI Fiedler Beck Ingenieure AG	
Planinhalt: Lageplan Baufeld	
Planungsphase: Genehmigungsplanung	
Gezeichnet: JB	
Datum: 08.09.2021	
Geprüft: CW	
Datum: 10.09.2021	
Zeichnungsnummer: ZOHAN02-C-UA-110-011G	
Index:	
Maßstab: 1:200	
Format: B0x5589	
Abgabetermin: Vorarbeiten und Vervollständigung dieser Unterlagen, Veranlassung und Mithilfe des Auftraggebers, soweit nicht schriftlich abgeordnet.	