





Zeichenerklärung

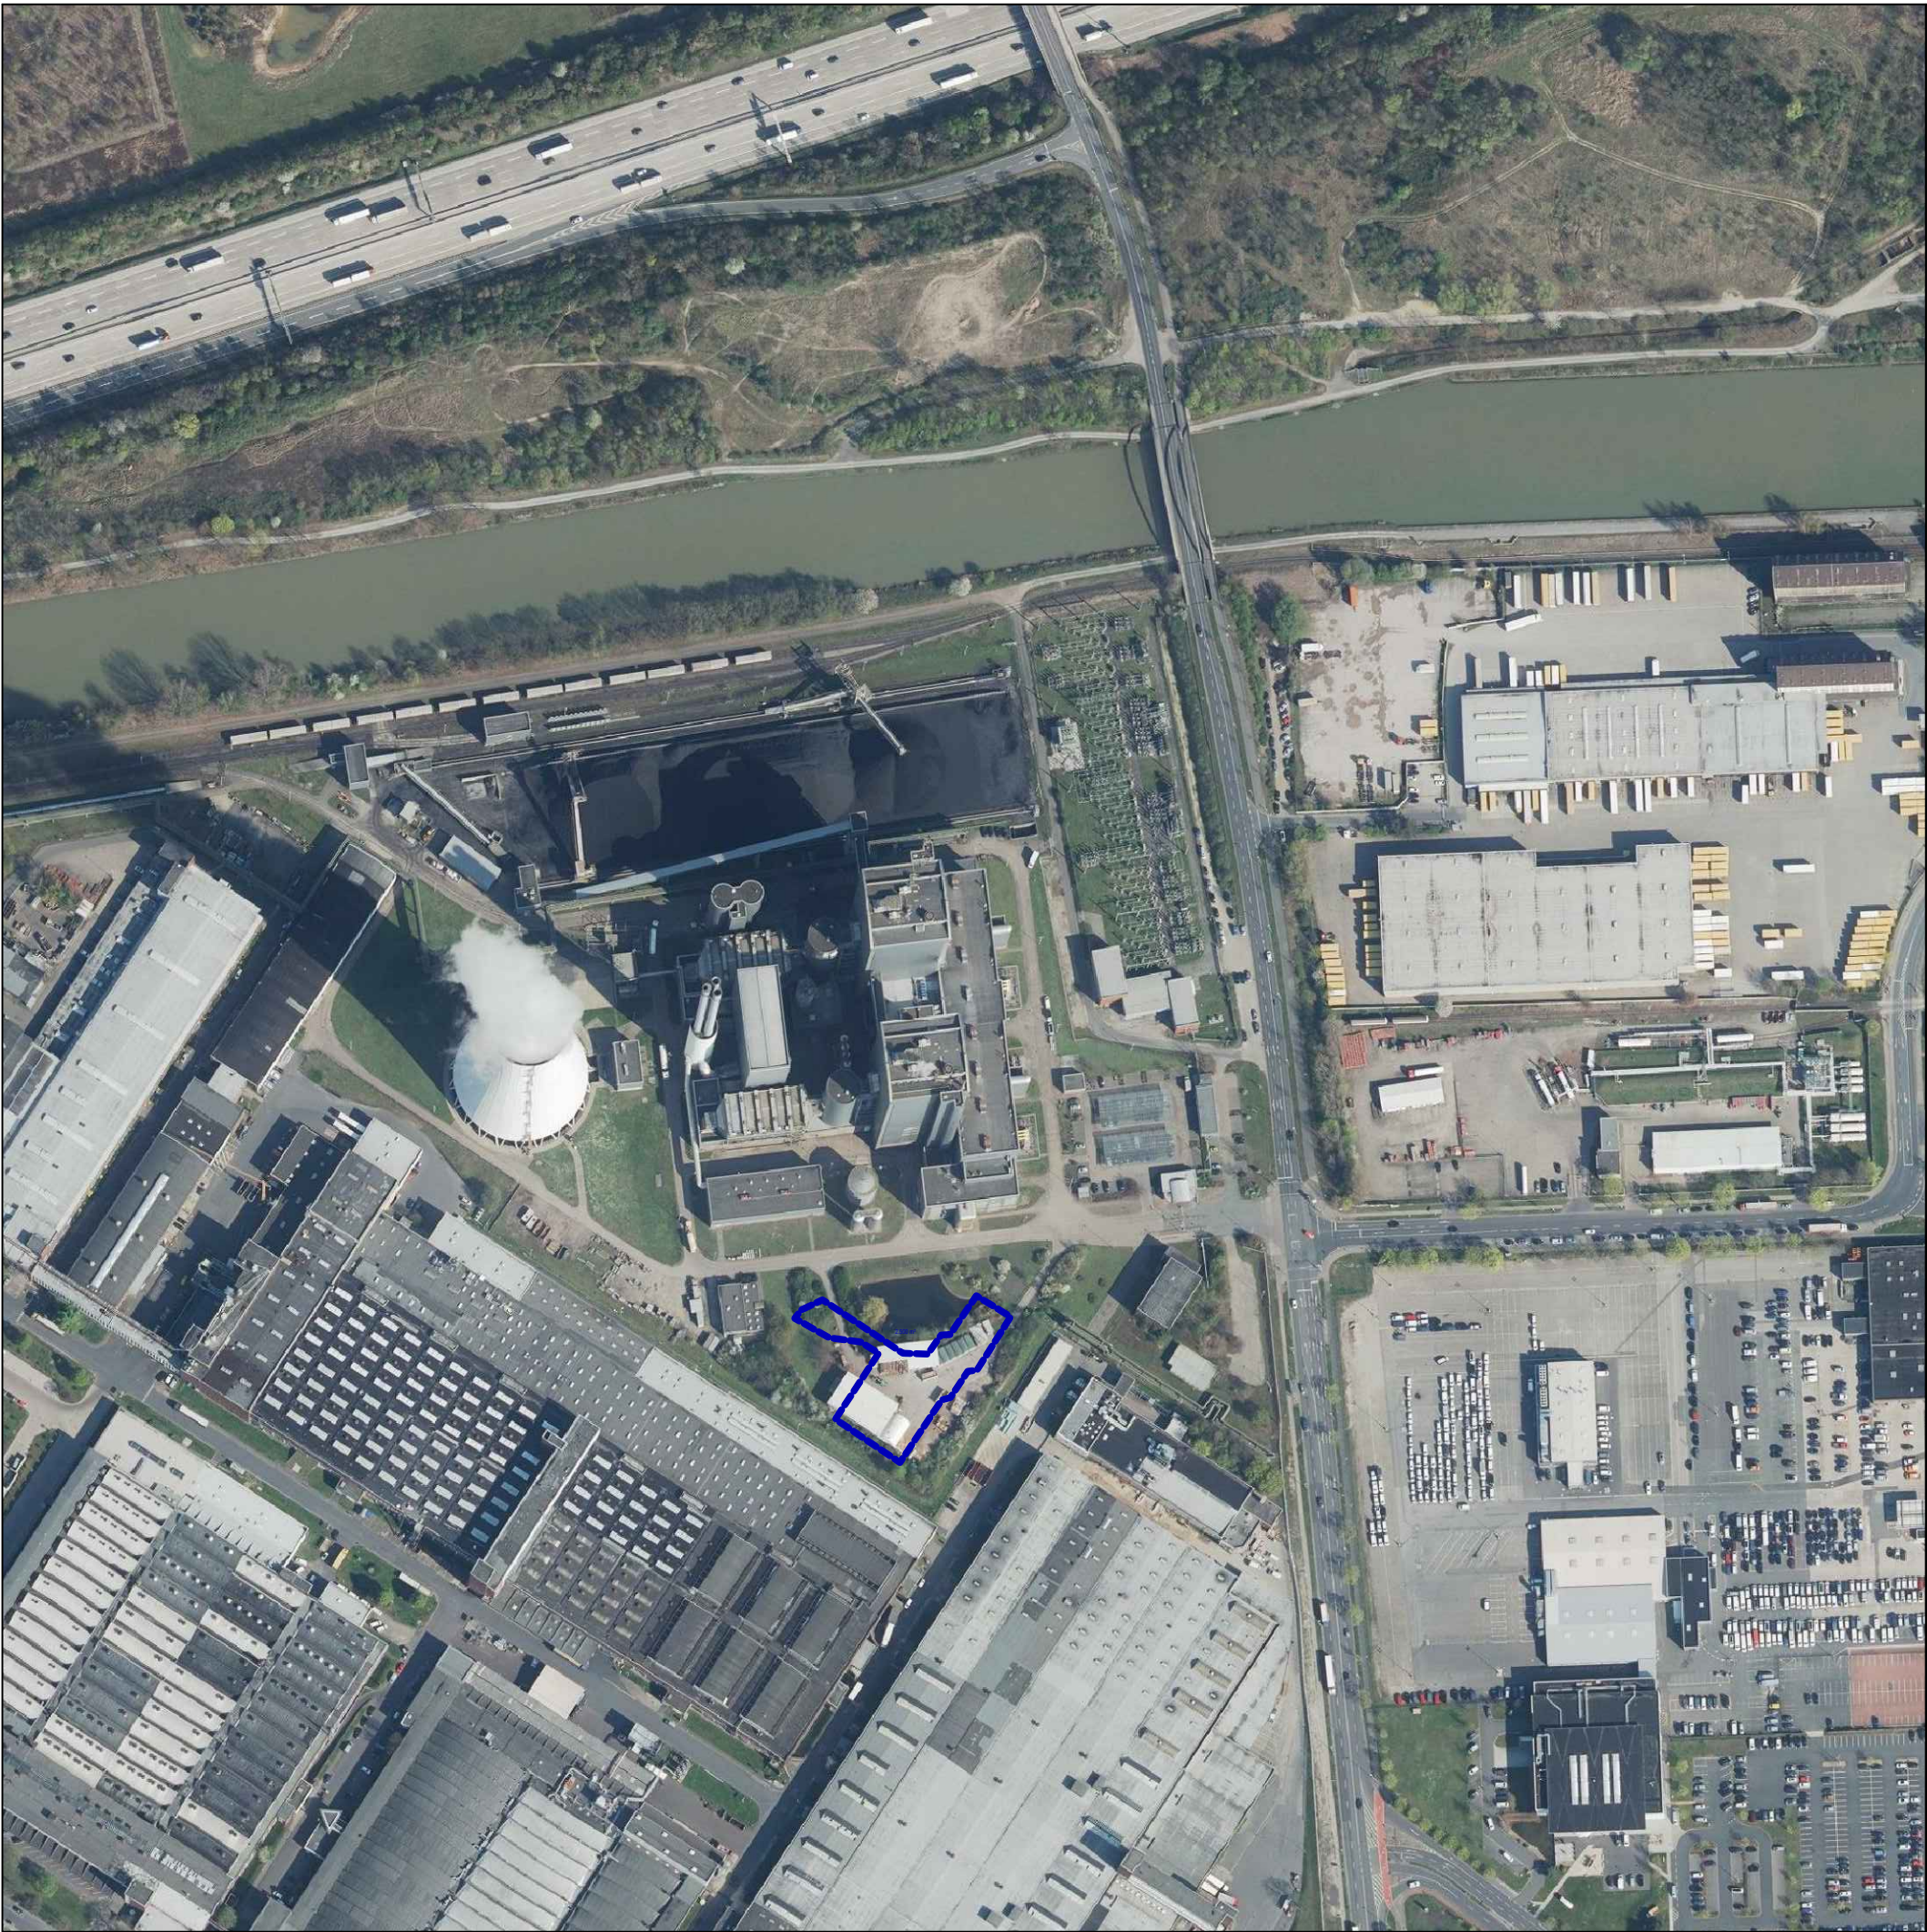

Dichtwand

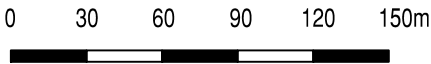

PME Projektmanagement & Engineering GmbH

Lageplan

Bemerkungen: Auszug aus den Geodaten des Landesamtes für Geoinformation und Landesvermessung Niedersachsen, ©Jahr1) 		Datum	Name
	erstellt:	24.02.2022	H. Kreipe
	geändert:	24.02.2022	M. Koch
 GEO-data Dienstleistungsgesellschaft für Geologie, Hydrogeologie und Umweltanalytik mbH Carl-Zeiss-Straße 2 D-30827 Garbsen Telefon: (05131) 7099-12 Telefax: (05131) 7099-60	Datei: 06333_LP-2022-01-18		
	Layout: Layout4		
	Layermanagement: Lageplan-Baugrube-2021-12-03		
	Plotmaßstab: 1 : 10.3333xp		Blattgr.: 380x280
	Maßstab: 1 : 3000		
	Auftragsnr.: 06333		
Anlage 8			