


# RROP 2016: Siedlungsstruktur und Versorgungsstruktur des Einzelhandels

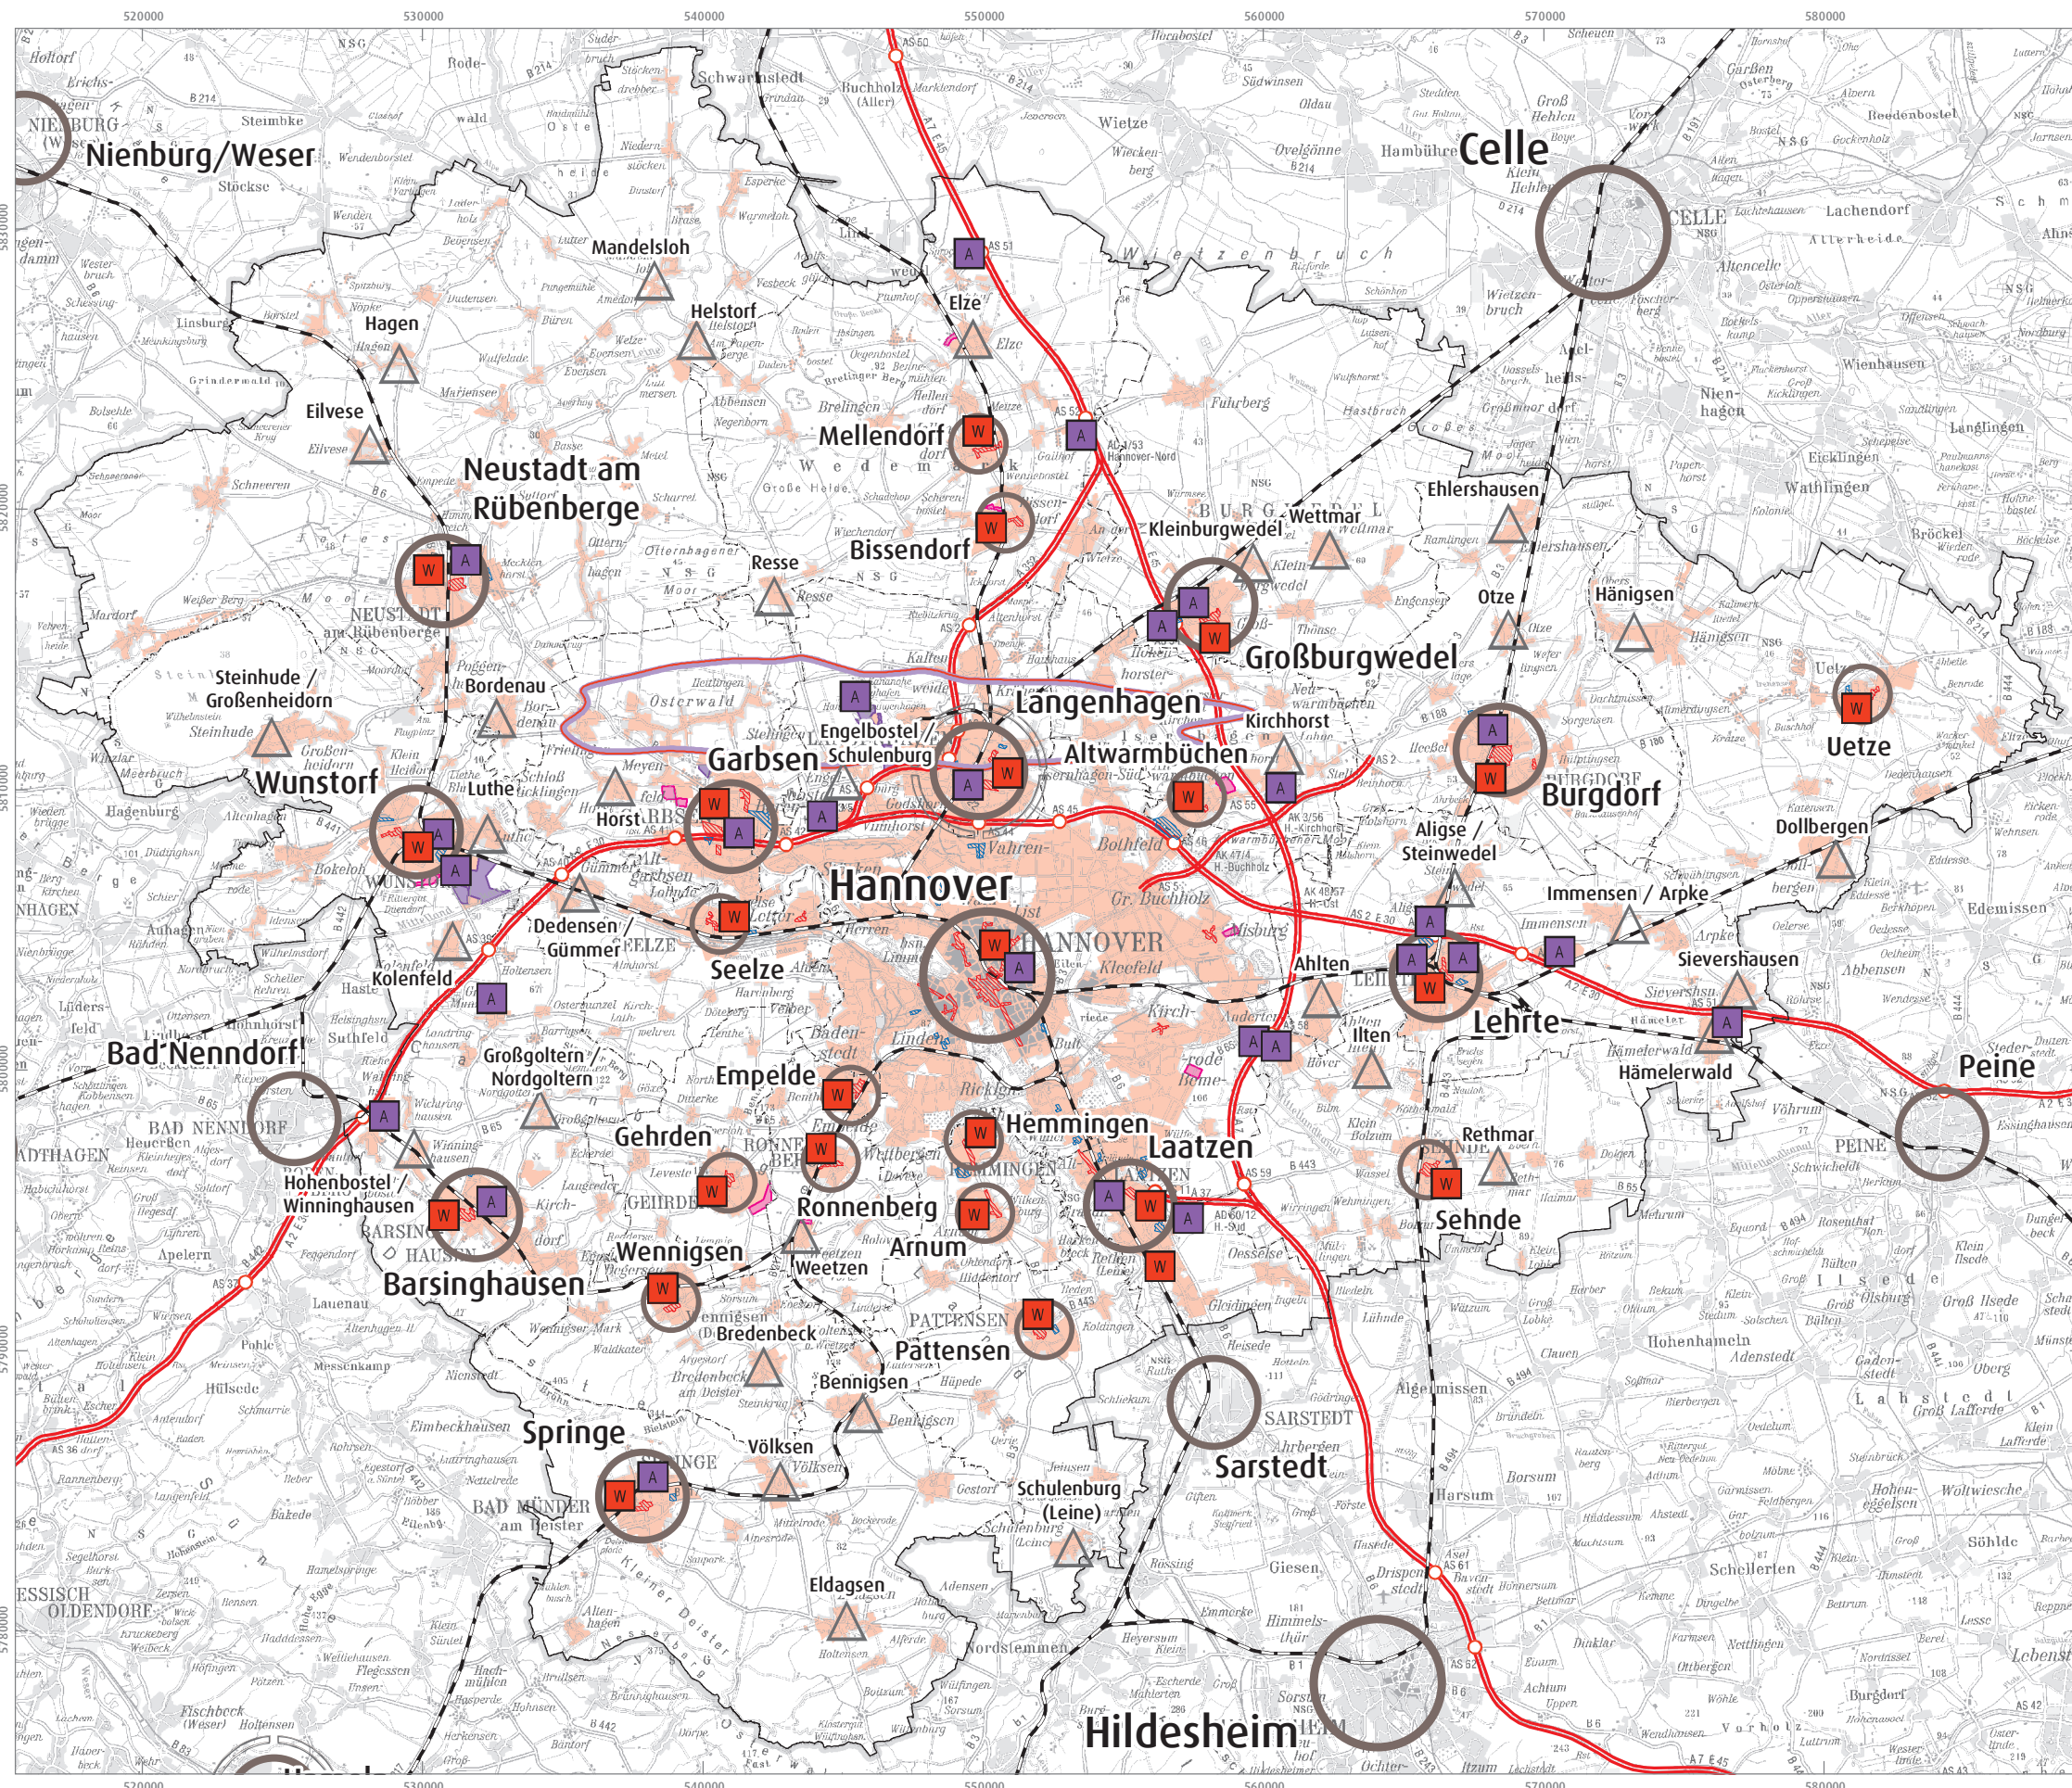


Region Hannover



- Oberzentrum
- Mittelzentrum
- Grundzentrum
- Mittelzentrum mit oberzentraler Teilfunktion
- Ländlich strukturierte Siedlung mit Ergänzungsfunktion Wohnen
- Standort Schwerpunktaufgabe Sicherung und Entwicklung von Wohnstätten
- Standort Schwerpunktaufgabe Sicherung und Entwicklung von Arbeitsstätten
- Vorranggebiet Siedlungsentwicklung
- Vorranggebiet industrielle Anlagen und Gewerbe
- Versorgungskern
- Regional bedeutsamer Fachmarktstandort
- Siedlungsfläche
- Vorranggebiet Siedlungsbeschränkungsbereich
- Autobahn
- SPNV
- Stadt-/Gemeindegrenze
- Grenze der Region Hannover

RROP 2016 (inkl. 1. bis 3. Änderung):  
**Erläuterungskarte 1**  
**Siedlungsstruktur und Versorgungsstruktur des Einzelhandels**

Kartengrundlage: © GeoBasis-DE / BKG 2013

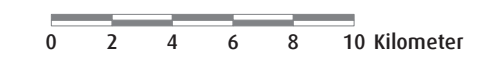

Maßstab 1:250.000

Herausgeber:  
 Region Hannover – Der Regionspräsident  
 Fachbereich Planung und Raumordnung – Team Regionalplanung  
 © Region Hannover 2021 (Stand 24.06.2021)