


1. Änderung des RROP 2016: Herausgehobene Nahversorgungsstandorte

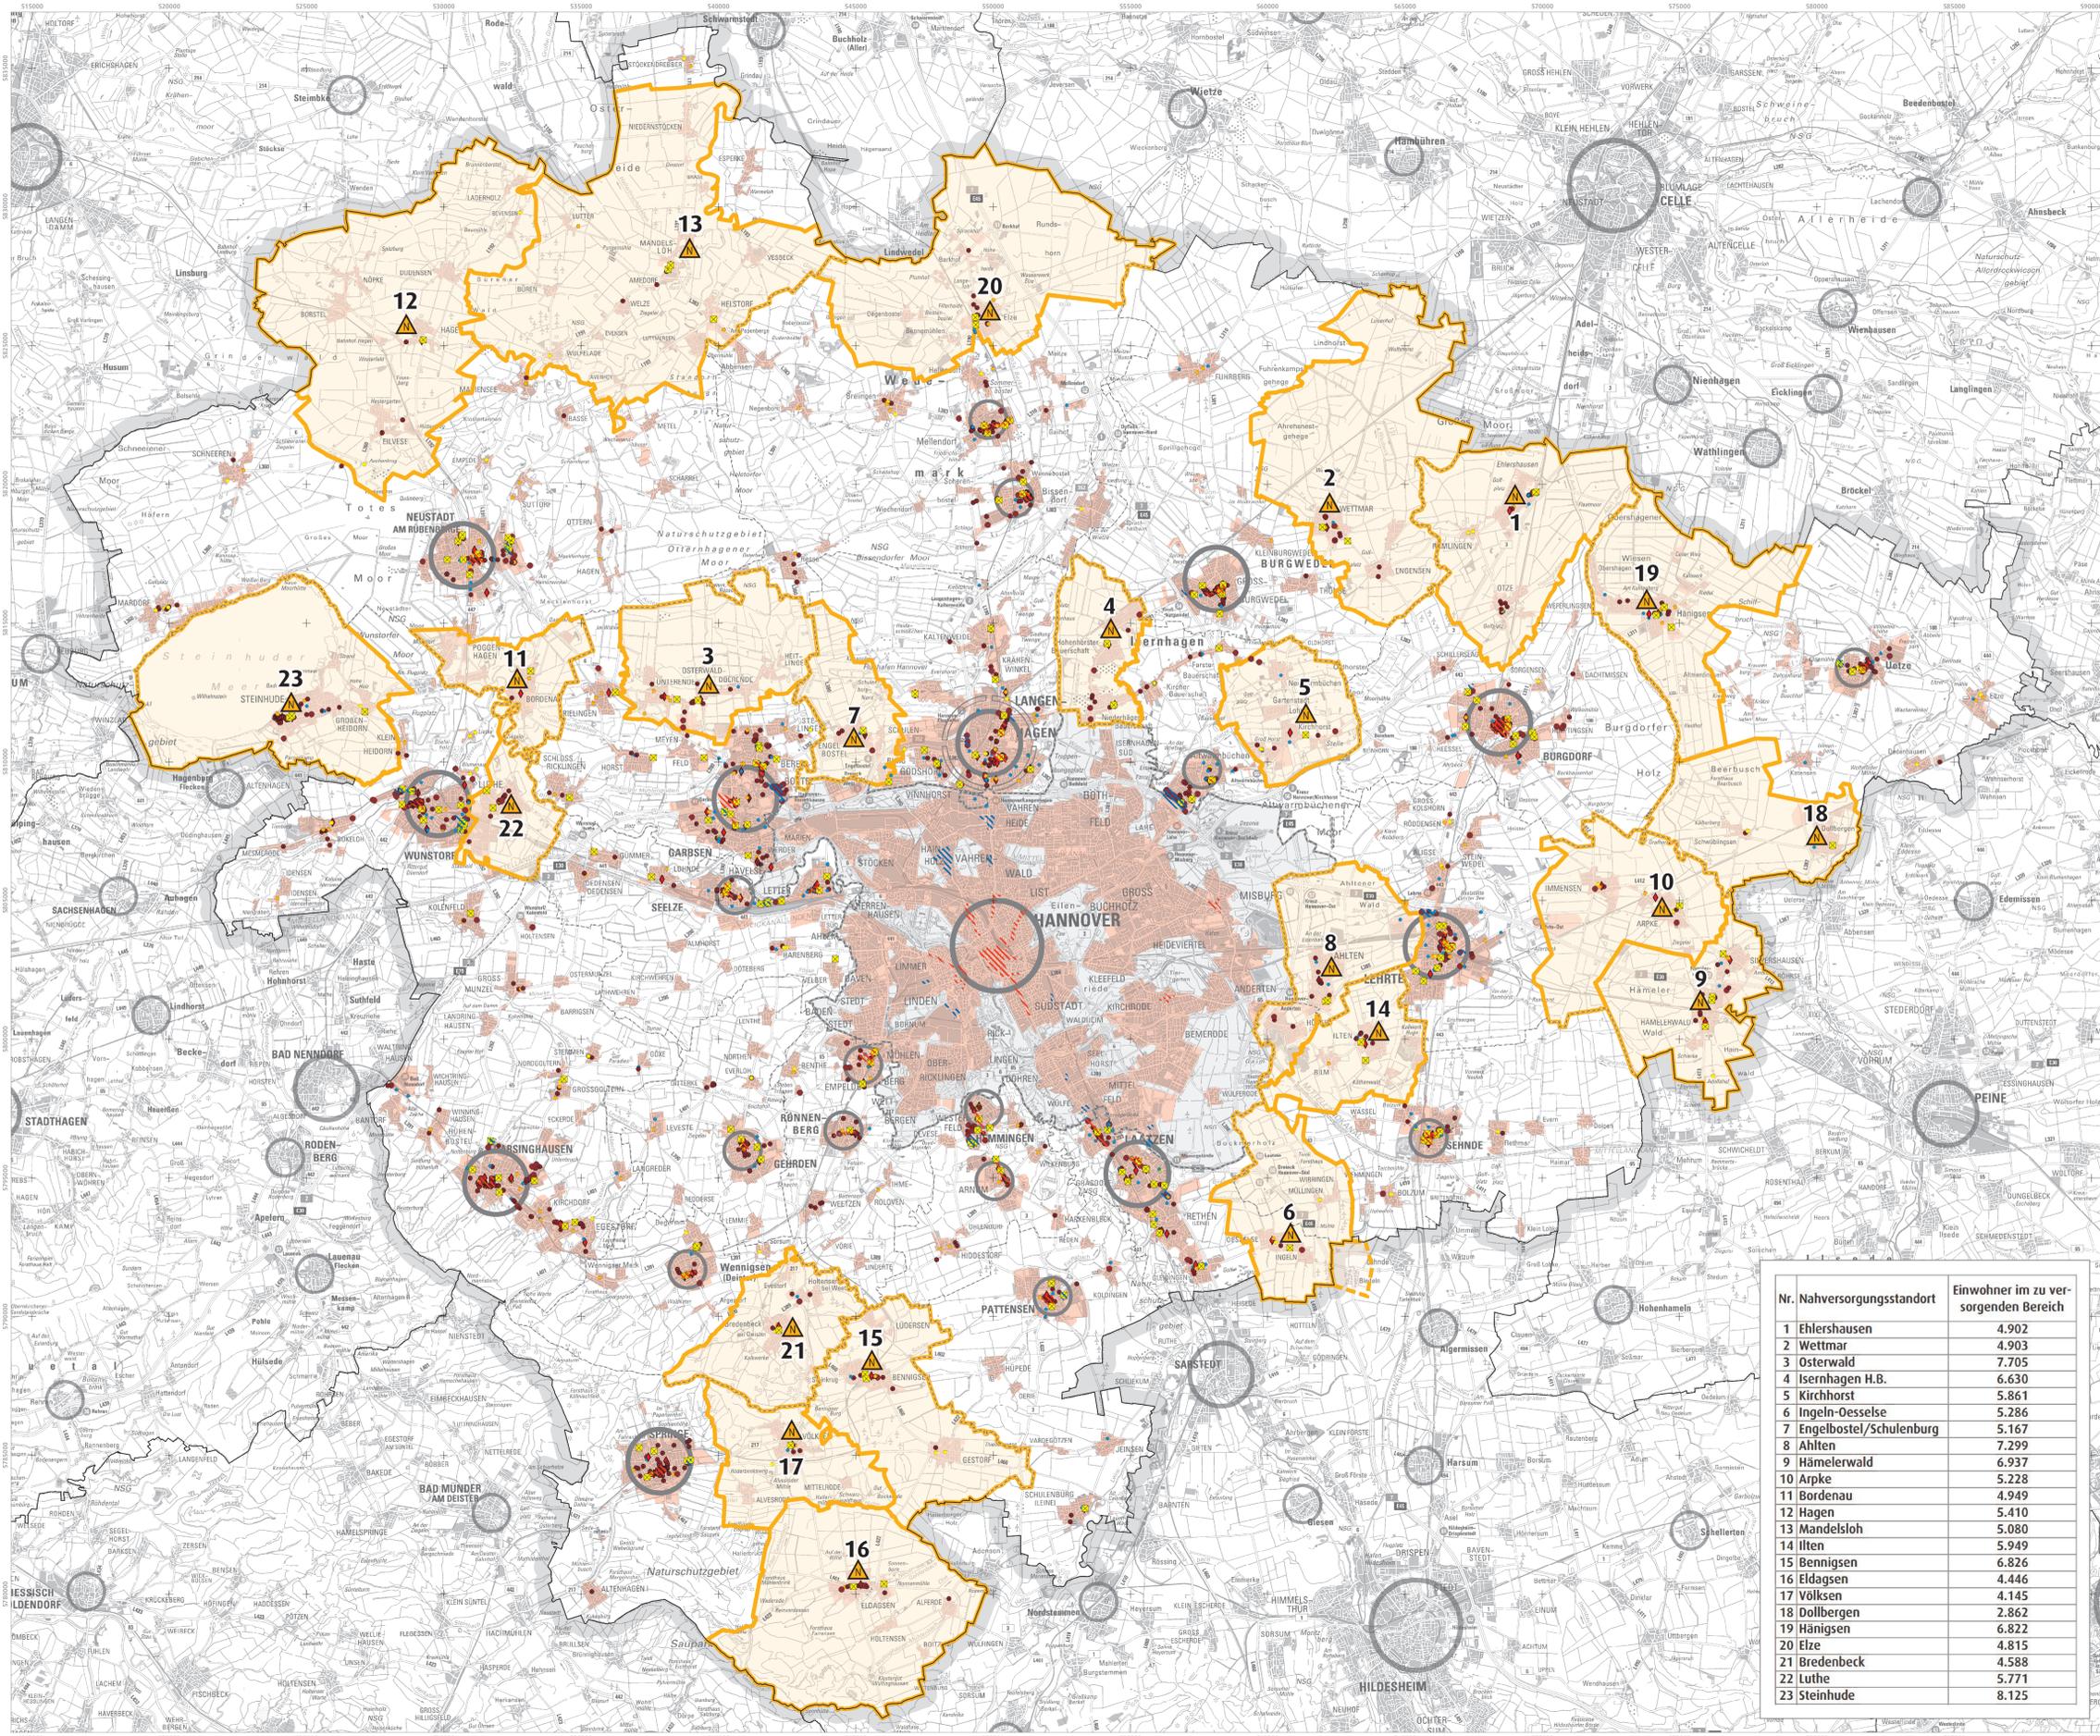

Region Hannover



Standort mit herausgehobener Bedeutung für die Nahversorgung (siehe RROP 2016 Abschnitt 2.3 Ziffer 08neu)
 Zu versorgender Bereich (siehe RROP 2016 Abschnitt 2.3 Ziffer 08neu)
 Zu versorgender Bereich außerhalb des Planungsraumes (eines Standortes mit herausgehobener Bedeutung für die Nahversorgung)

Oberzentrum
 Mittelzentrum
 Grundzentrum
 Mittelzentrum mit oberzentralen Teilfunktionen

Versorgungskern
 Regional bedeutsamer Fachmarktstandort
 Vorhandene Bebauung / bauleitplanerisch gesicherter Bereich

Versorgung/ Einzelhandel (Grundbedarf)
 Landeshauptstadt Hannover: Es erfolgt aufgrund der hohen Dichte an Versorgungseinrichtungen keine Darstellung.
 Supermarkt/Discounter
 Fachmarkt
 Lebensmittelgeschäft
 Fachgeschäft
 Lebensmittelhandwerk
 Apotheke
 Tankstellenshop/Kiosk

Stadt-/Gemeindegrenze
 Landkreisgrenze
 Grenze der Region Hannover

1. Änderung des RROP 2016: Erläuterungskarte 1.2 Herausgehobene Nahversorgungsstandorte

Datenquellen:
 Landes-Raumordnungsprogramm Niedersachsen (LRÖP),
 Regionales Raumordnungsprogramm Region Hannover 2016 (RROP 2016),
 Netzwerk Erweiterter Wirtschaftsraum Hannover (NEWH), Konsensprojekt
 Großflächiger Einzelhandel 2017, Bevölkerungsbestand 31.12.2017 (Region Hannover, Team Statistik)

Kartengrundlage:
 Auszug aus den Geobasisdaten des Landesamtes für
 Geoinformation und Landesvermessung Niedersachsen, © 2012 LGLN

0 2 4 6 8 10 Kilometer
 Maßstab 1:100.000

Herausgeber:
 Region Hannover – Der Regionspräsident
 Fachbereich Planung und Raumordnung – Team Regionalplanung
 © Region Hannover 2019 (Stand 28.08.2019)