


Verkehrsversuch Wiehbergstraße
Variante 2 - Einbahnstraße

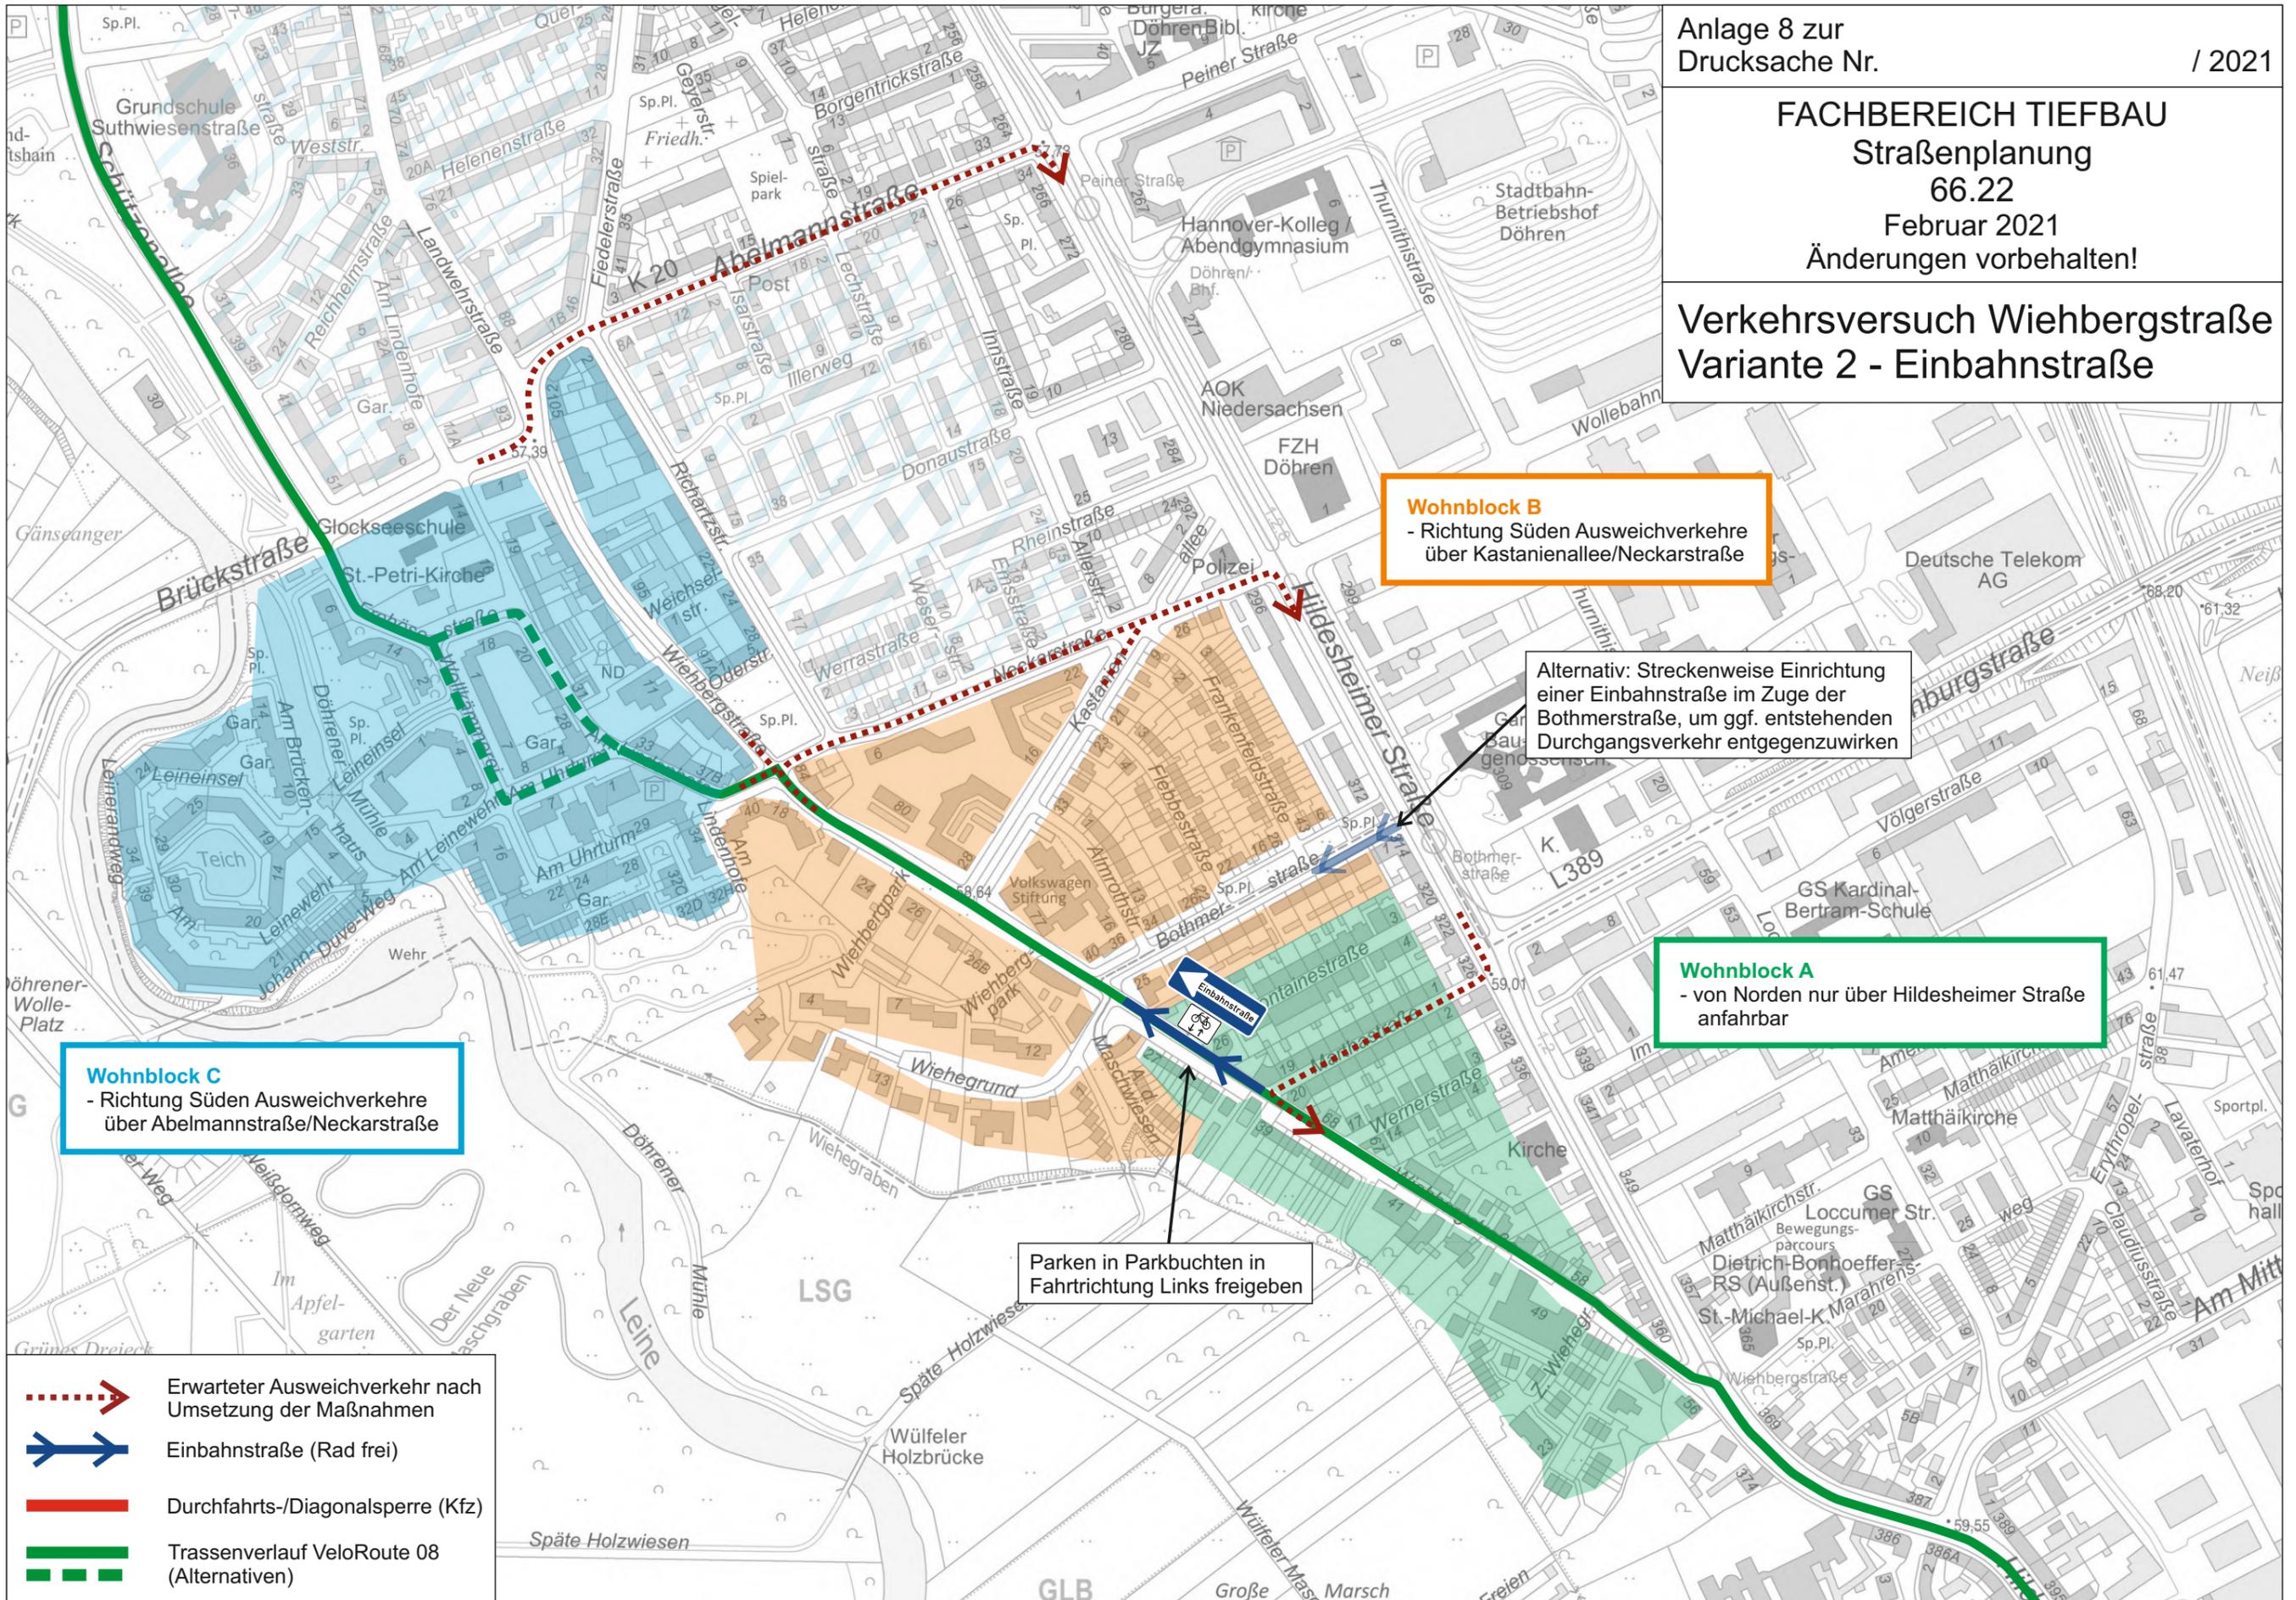

Wohnblock B
- Richtung Süden Ausweichverkehre über Kastanienallee/Neckarstraße

Alternativ: Streckenweise Einrichtung einer Einbahnstraße im Zuge der Bothmerstraße, um ggf. entstehenden Durchgangsverkehr entgegenzuwirken

Wohnblock A
- von Norden nur über Hildesheimer Straße anfahrbar

Wohnblock C
- Richtung Süden Ausweichverkehre über Abelmannstraße/Neckarstraße

Parken in Parkbuchten in Fahrtrichtung Links freigeben

- Erwarteter Ausweichverkehr nach Umsetzung der Maßnahmen
- Einbahnstraße (Rad frei)
- Durchfahrts-/Diagonalsperre (Kfz)
- Trassenverlauf VeloRoute 08 (Alternativen)