



Zeichenerklärung

Verwaltung	Gemeindegrenze	Flurstücksgrenze außerhalb / innerhalb des Baufeldes
	Gemarkungsgrenze	Zusammengehörigkeitsfeil
	Flurgrenze	Flurstücksnummer
Ver- und Entsorgungsleitungen		
SW	vorh. Schmutzwasserkanal	W Trinkwasserleitung
DN 600	vorh. Regenwasserkanal	G Gasleitung
DN 400	Durchlass	E E-Leitung
○	Kontrollschacht	F Fernmeldeleitung
■	Straßenablauf	
◇	Straßenlaterne	

Quelle: Auszug aus den Geobasisdaten der Niedersächsischen Vermessungs- und Katasterverwaltung © 2017

1	2	3	4	5	6	7
---	---	---	---	---	---	---

Entwurfsbearbeitung:	Ingenieurgesellschaft WIA mbH Beratende Ingenieure Anschri: 30880 Laatzen, Münchener Straße 1 Tel.: 0511 / 300 342 - 0 Fax: 0511 / 300 342 - 49 eMail: info@wia-ingenieure.de Aufgestellt: Laatzen, den 01.03.2023	Datum	Zeichen
		01.03.2023	Oz / An
		01.03.2023	Ms
		16-44	GNP/ LP

Entwurfsaufstellung:	Stadt Garbsen Rathausplatz 1 30823 Garbsen	P-Nr.:	nachgeprüft:

Nr.	Art der Änderung	Datum	Zeichen


FESTSTELLUNGSENTWURF

Unterlage / Blatt-Nr.: 16 / 1
 Leitungsbestandsplan
 Maßstab: 1:250

Bau eines Radweges westlich Engelbostel
 Bau-km 0 + 0,000 bis 0 + 211,843

Aufgestellt:
 Garbsen, den 04.12.2023
 Stadt Garbsen

im Auftrage: gez. Richter

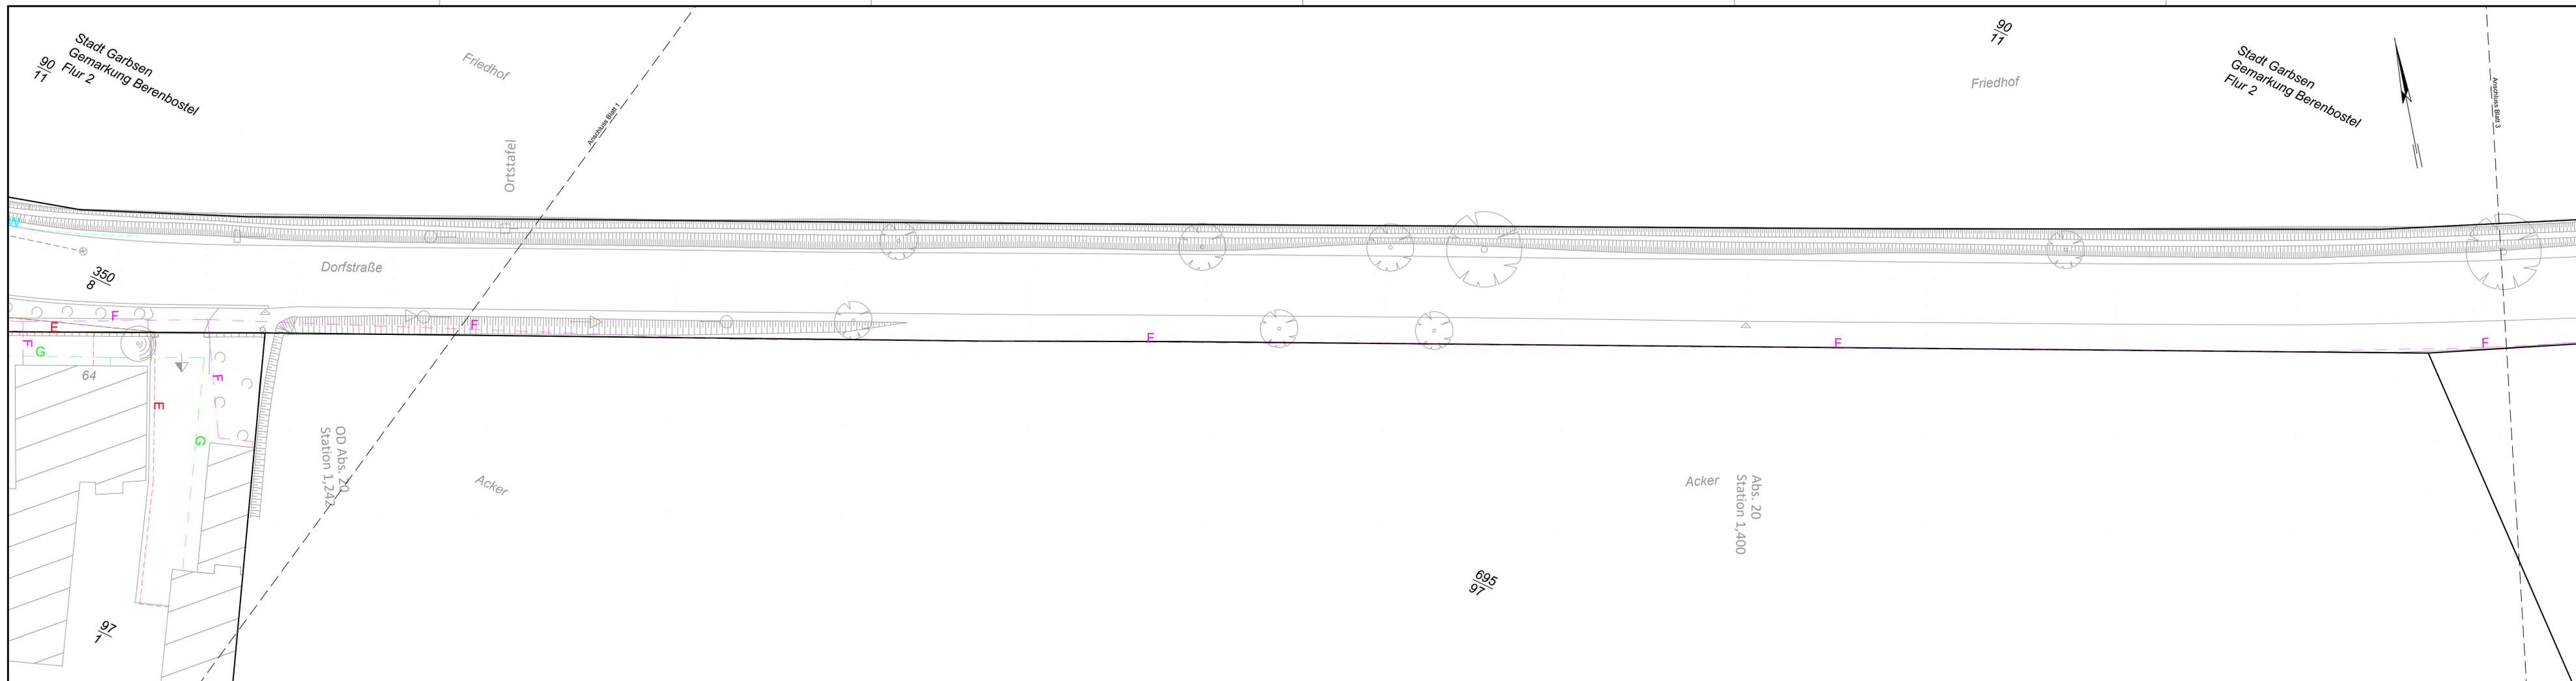

Zeichenerklärung

Verwaltung			
====	Gemeindegrenze	—	Flurstücksgrenze
====	Gemarkungsgrenze	↔	außerhalb / innerhalb des Baufeldes
====	Flurgrenze	↔	Zusammengehörigkeitsfeil
		89	Flurstücksnummer
		13	
Ver- und Entsorgungsleitungen			
—SW—	vorh. Schmutzwasserkanal	—W—	Trinkwasserleitung
DN 600	vorh. Regenwasserkanal	—G—	Gasleitung
DN 400	Durchlass	—E—	E-Leitung
◇	Kontrollschacht	—F—	Fernmeldeleitung
■	Straßenablauf		
◇	Straßenlaterne		

Quelle: Auszug aus den Geobasisdaten der Niedersächsischen Vermessungs- und Katasterverwaltung © 2017 LGLN

1	2	3	4	5	6	7
---	---	---	---	---	---	---

Entwurfsbearbeitung:	Ingenieurgesellschaft WIA mbH Beratende Ingenieure Anschritt: 30880 Laatzen, Münchener Straße 1 Tel.: 0511 / 300 342 - 0 Fax: 0511 / 300 342 - 49 E-Mail: info@wia-ingenieure.de Aufgestellt: Laatzen, den 01.03.2023	bearbeitet: 01.03.2023 gezeichnet: 01.03.2023 geprüft: <i>[Signature]</i> Datei: 16-44_GNP_LP	Datum Zeichen Öz / An Ms
----------------------	---	--	-----------------------------------

Entwurfsaufstellung:	Stadt Garbsen Rathausplatz 1 30823 Garbsen	P-Nr.: nachgeprüft:
----------------------	--	------------------------

Nr.	Art der Änderung	Datum	Zeichen

FESTSTELLUNGSENTWURF

	Unterlage / Blatt-Nr.: 16 / 2 Leitungsbestandsplan
Straße: Dorfstraße Berenbostel von km 1+047 bis km 2+205 L 380 von km 0+000 bis km 0+646 Straße / Abschn.-Nr. / Station: - PROJIS-Nr.:	Maßstab: 1:250


**Bau eines Radweges
westlich Engelbostel**

Bau-km 0 + 165,190 bis 0 + 443,230

Aufgestellt:
Garbsen, den 04.12.2023
Stadt Garbsen

im Auftrage: gez. Richter

89/95

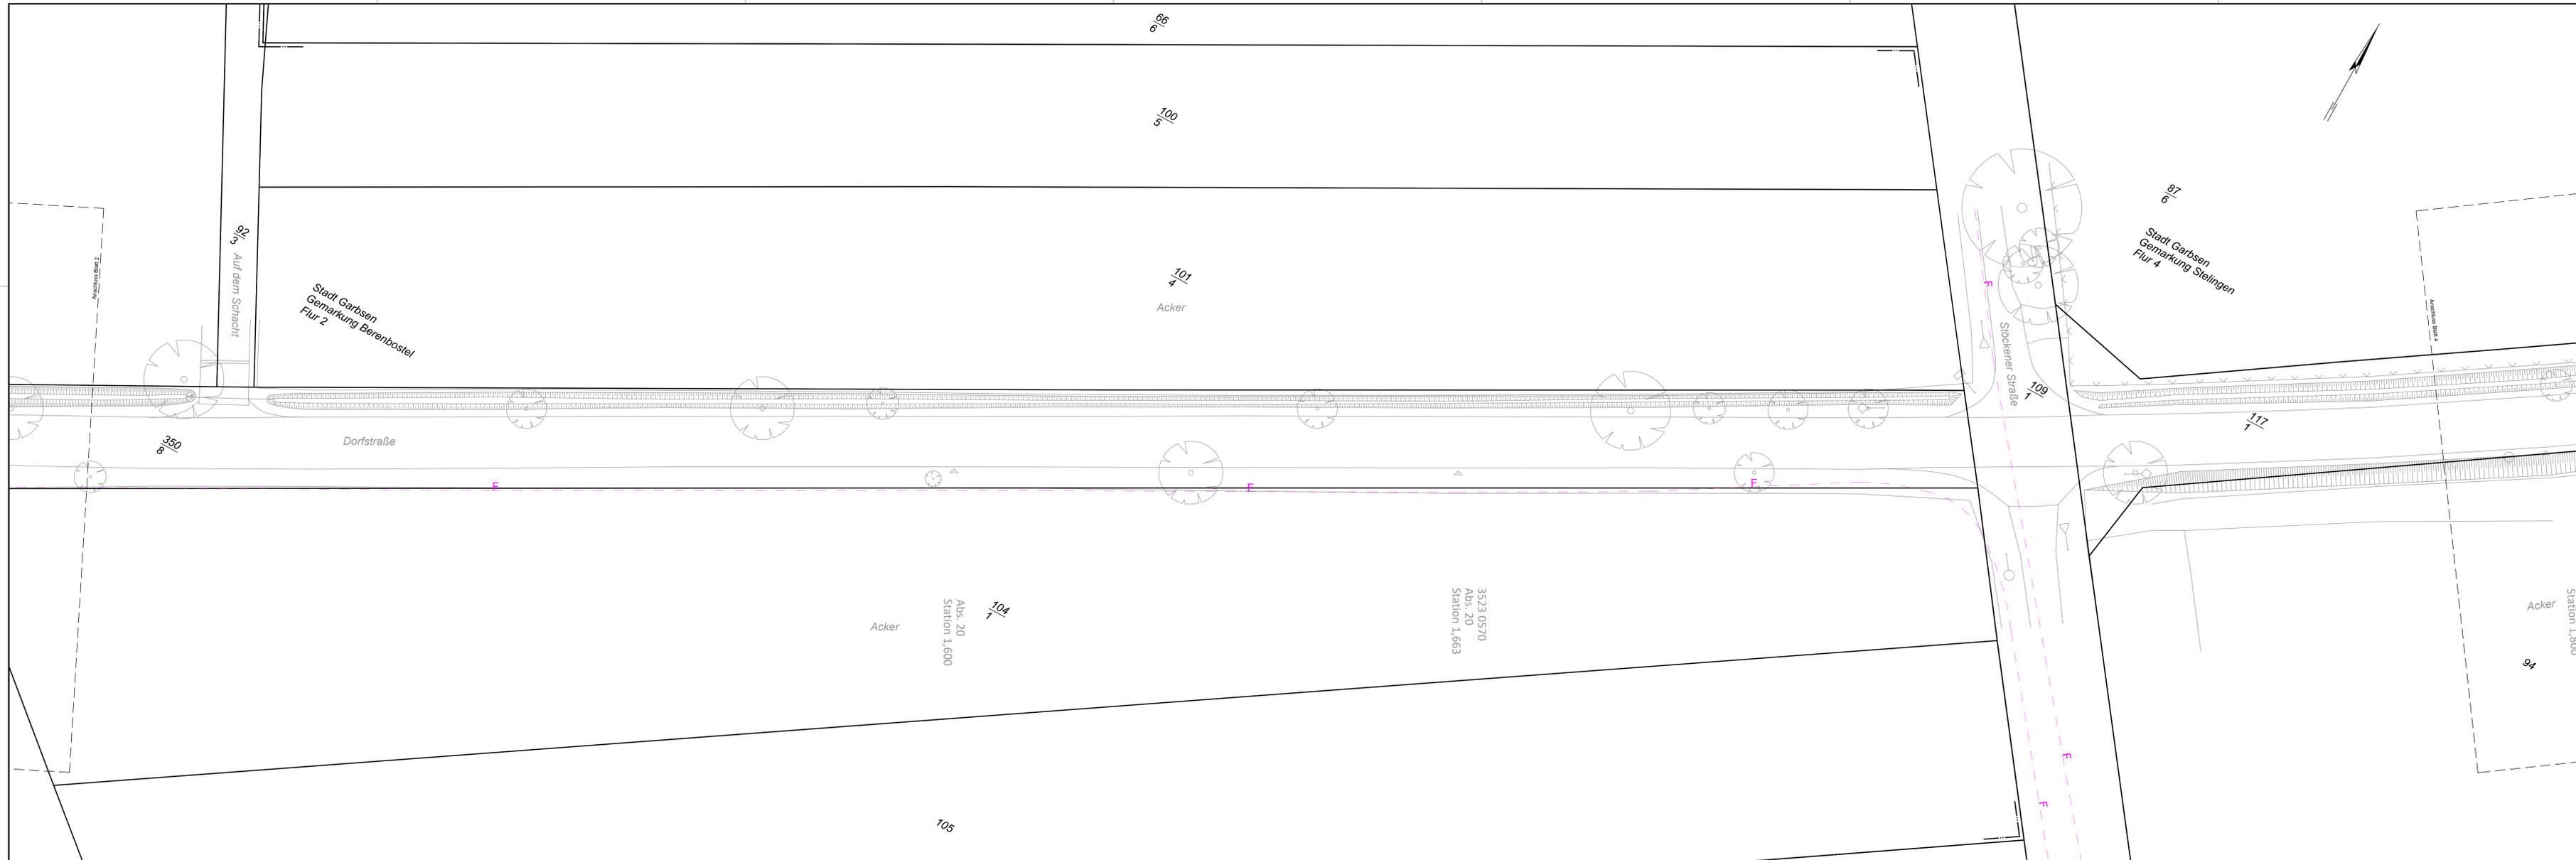

Zeichenerklärung

Verwaltung	Gemeindegrenze	Flurstücksgrenze außerhalb / innerhalb des Baufeldes
	Gemarkungsgrenze	Zusammengehörigkeitspfeil
	Flurgrenze	Flurstücksnummer
Ver- und Entsorgungsleitungen	SW vorh. Schmutzwasserkanal	W Trinkwasserleitung
	DN 600 vorh. Regenwasserkanal	G Gasleitung
	DN 400 Durchlass	E E-Leitung
	○ Kontrollschacht	F Fernmeldeleitung
	• Straßenablauf	
	○ Straßenlaterne	

Quelle: Auszug aus den Geobasisdaten der Niedersächsischen Vermessungs- und Katasterverwaltung © 2017 LGL/NL

1	2	3	4	5	6	7
---	---	---	---	---	---	---

Entwurfsbearbeitung:	Ingenieurgesellschaft WIA mbH Beratende Ingenieure Anschrift: 30890 Laatzen, Münchener Straße 1 Tel: 0511 / 300 342 - 0 Fax: 0511 / 300 342 - 49 eMail: info@wia-ingenieure.de Aufgestellt: Laatzen, den 01.03.2023	bearbeitet: 01.03.2023 gezeichnet: 01.03.2023 geprüft: Ms	Datum: 01.03.2023 Zeichen: Oz / An
----------------------	---	---	---------------------------------------

Entwurfsaufstellung:	Stadt Garbsen Rathausplatz 1 30823 Garbsen	P-Nr.: nachgeprüft:
----------------------	--	------------------------

Nr.	Art der Änderung	Datum	Zeichen


FESTSTELLUNGSENTWURF

	Unterlage / Blatt-Nr.: 16 / 3 Leitungsbestandsplan
Straße: Dorfstraße Berenbostel von km 1+047 bis km 2+205 L 380 Straße / Abschn.-Nr. / Station: - PRQJIS-Nr.: -	Maßstab: 1:250

Bau eines Radweges westlich Engelbostel

Bau-km 0 + 433,590 bis 0 + 757,420

Aufgestellt: Garbsen, den 04.12.2023 Stadt Garbsen	im Auftrage: gez. Richter
--	---------------------------

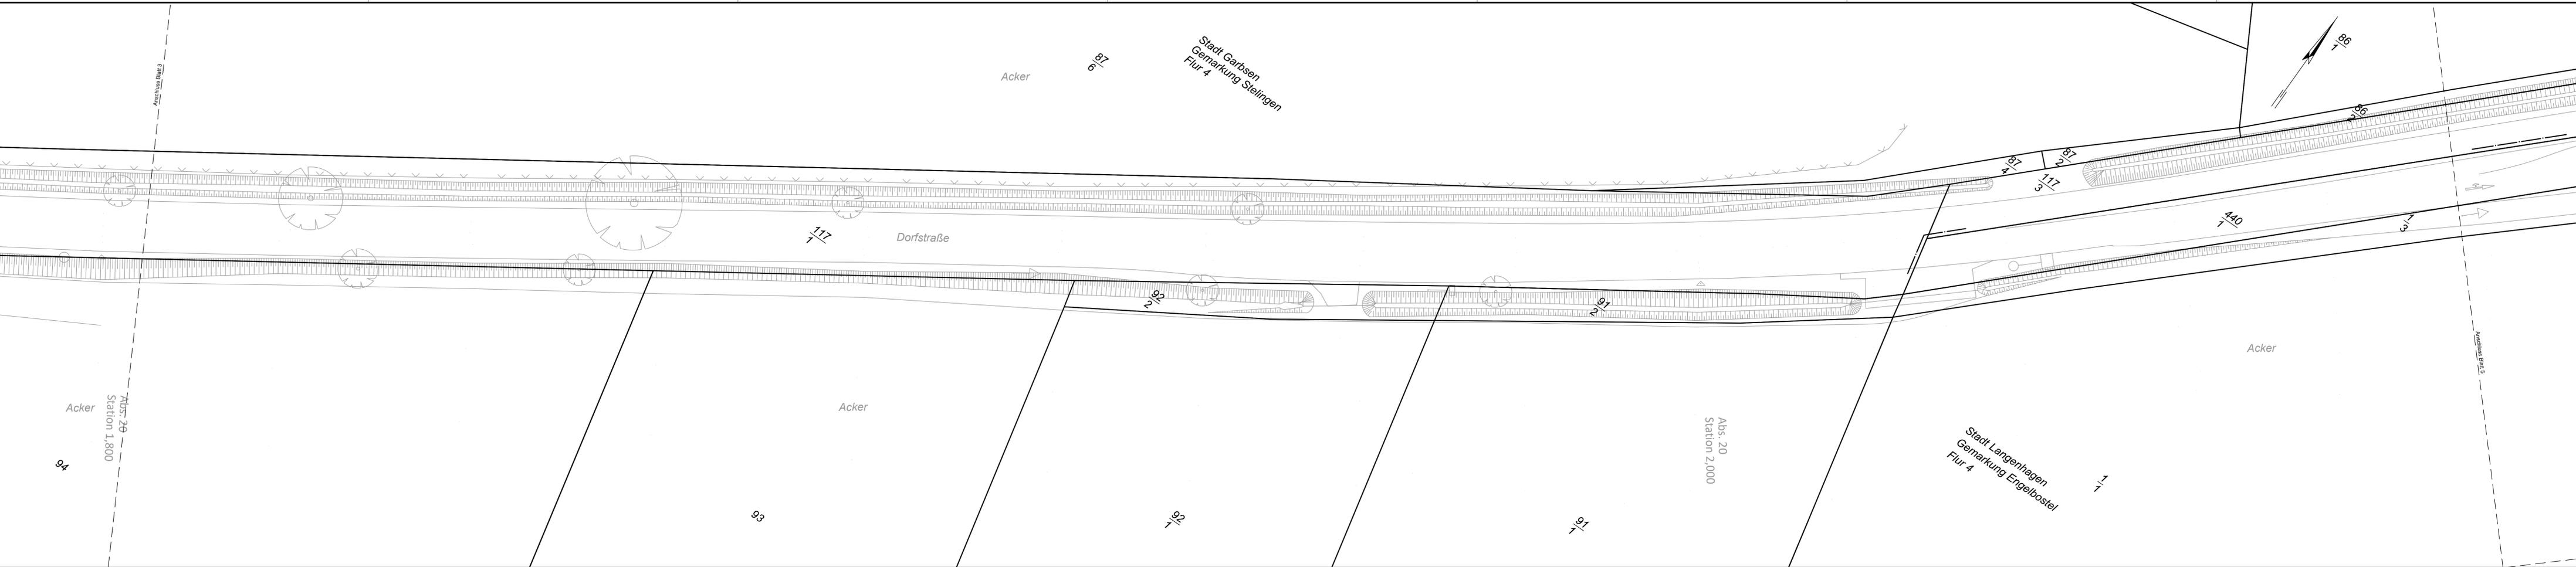

Zeichenerklärung

	Gemeindegrenze		Flurstücksgrenze außerhalb / innerhalb des Baufeldes
	Gemarkungsgrenze		Zusammengehörigkeitspfeil
	Flurgrenze		Flurstücksnummer

Ver- und Entsorgungsleitungen

	vorh. Schmutzwasserkanal		Trinkwasserleitung
	vorh. Regenwasserkanal		Gasleitung
	Durchlass		E-Leitung
	Kontrollschacht		Fernmeldeleitung
	Straßenablauf		
	Straßenlaterne		

Quelle: Auszug aus den Geobasisdaten der Niedersächsischen Vermessungs- und Katasterverwaltung © 2017 L.L.G.L.N.

1	2	3	4	5	6	7
---	---	---	---	---	---	---

Entwurfsbearbeitung:	Ingenieurgesellschaft WIA mbH Beratende Ingenieure Anschrift: 30860 Laatzen, Münchener Straße 1 Tel.: 0511 / 300 342 - 0 Fax: 0511 / 300 342 - 49 eMail: info@wia-ingenieure.de Aufgestellt: Laatzen, den 01.03.2023	Datum	Zeichen
		bearbeitet: 01.03.2023	Öz / An
		gezeichnet: 01.03.2023	Ms
		geprüft:	
		Datei:	16-44_GNP_LP

Entwurfsaufstellung:	Stadt Garbsen Rathausplatz 1 30823 Garbsen	P-Nr.:	
		nachgeprüft:	

Nr.	Art der Änderung	Datum	Zeichen

FESTSTELLUNGSENTWURF

Garbsen
Unterlage / Blatt-Nr.: 16 / 4
Leitungsbestandsplan


Straße: Dorfstraße Berenbostel von km 1+047 bis km 2+205
L 380 von km 0+000 bis km 0+646
Straße / Abschn.-Nr. / Station: -
PROJIS-Nr.: -

Maßstab: 1:250

**Bau eines Radweges
westlich Engelbostel**

Bau-km 0 + 739,930 bis 1 + 064,360

Aufgestellt: Garbsen, den 04.12.2023 Stadt Garbsen	
im Auftrage: gez. Richter	

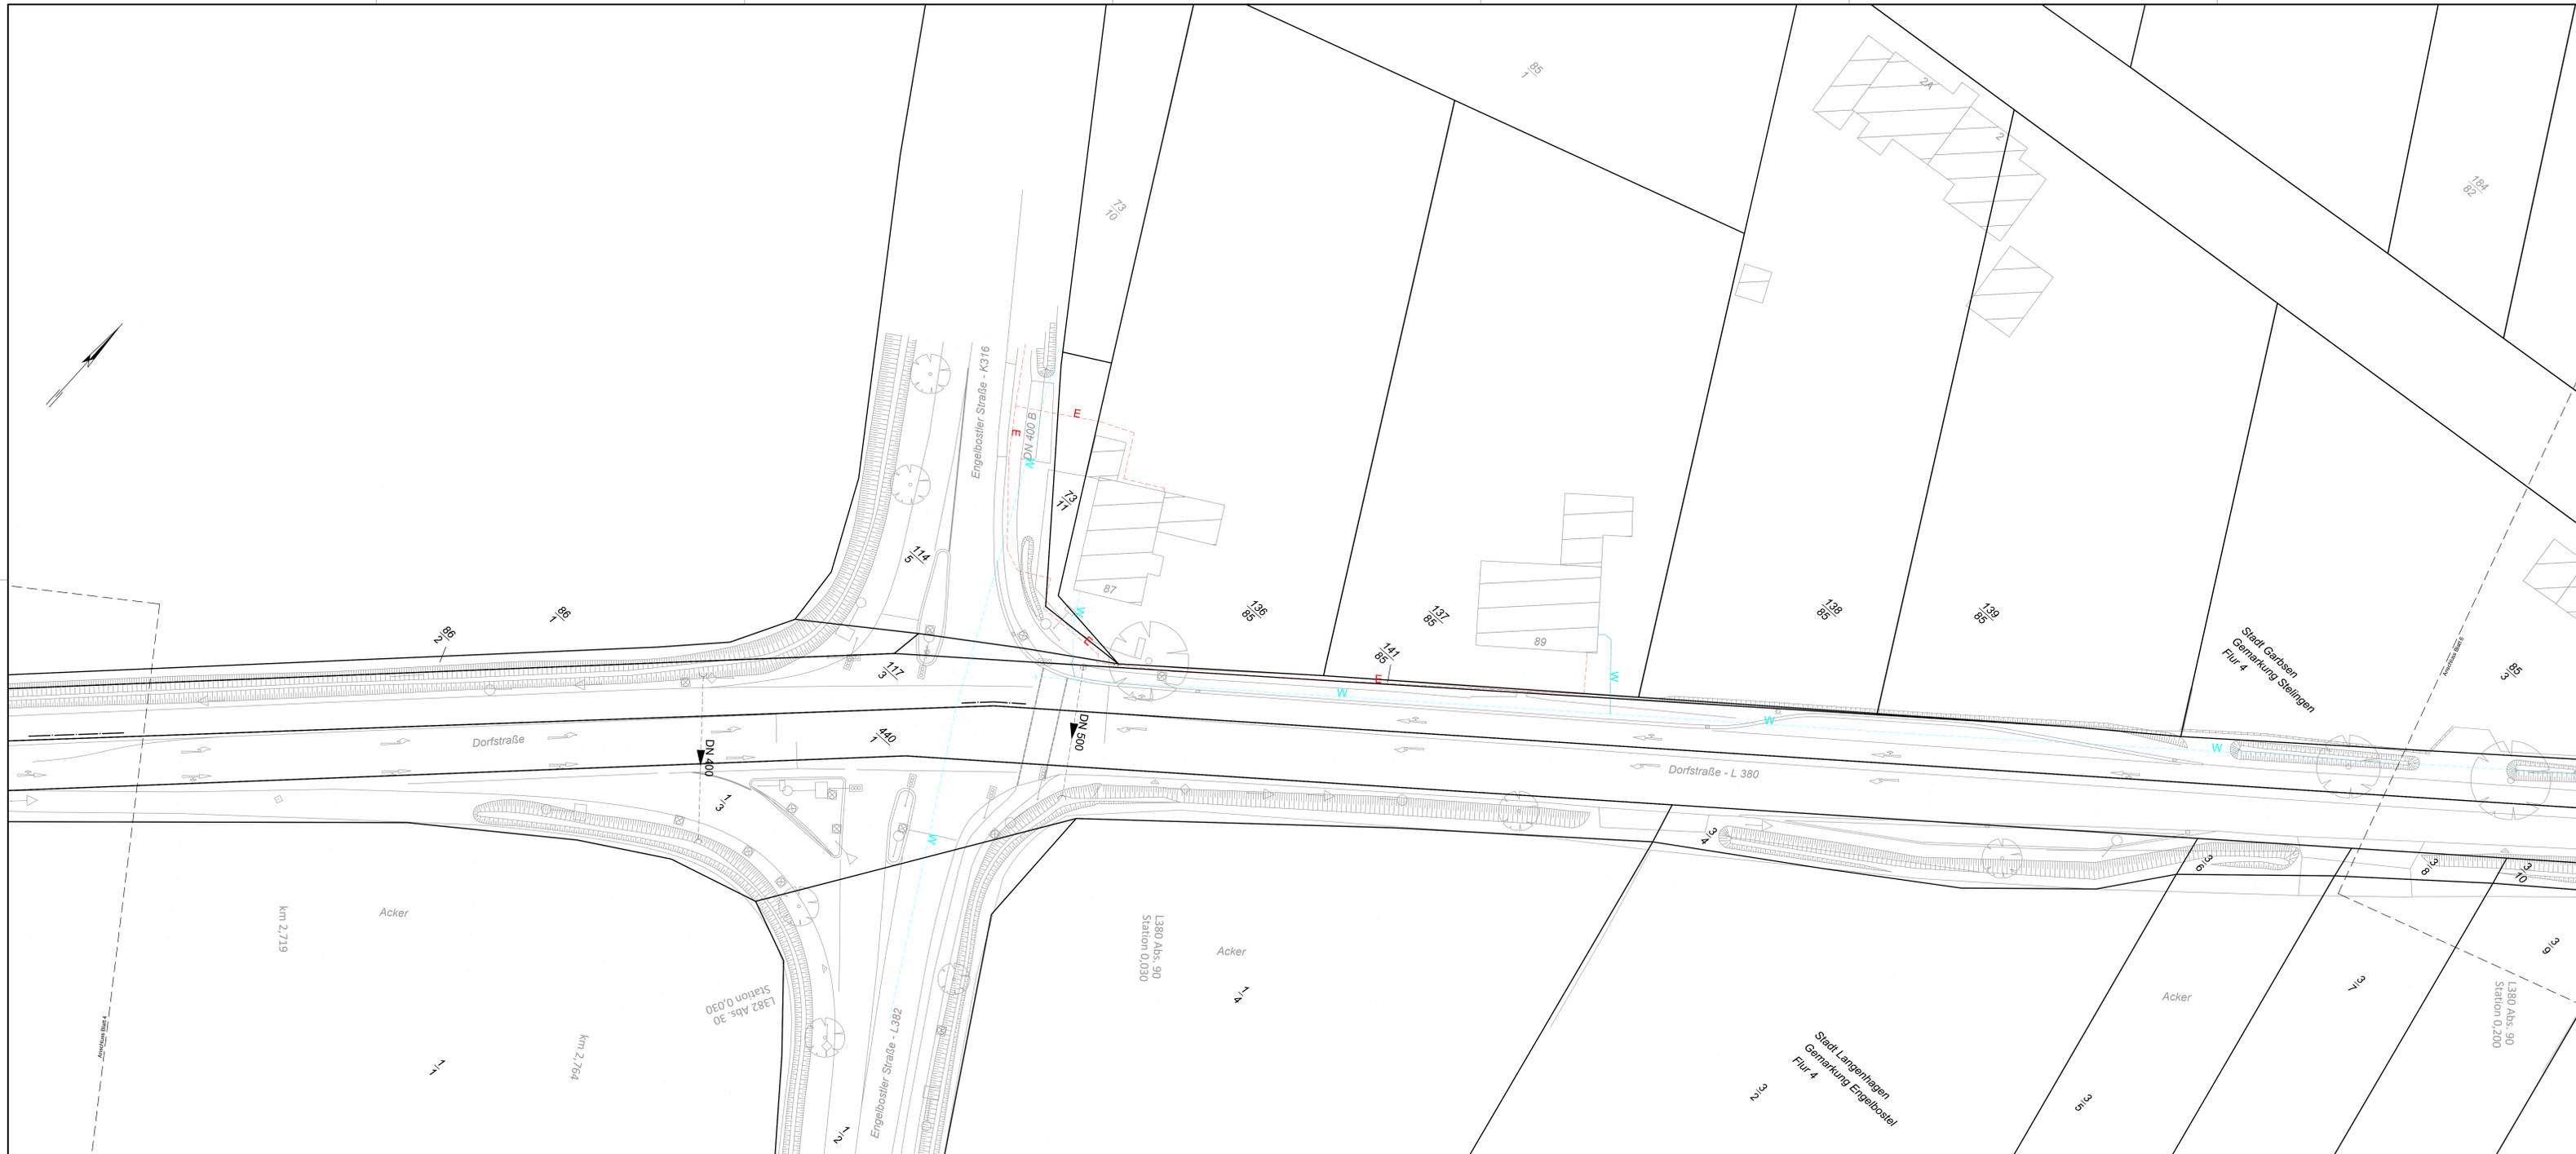

Zeichenerklärung

	Gemeindegrenze		Flurstücksgrenze
	Gemarkungsgrenze		außerhalb / innerhalb des Baufeldes
	Flurgrenze		Zusammengehörigkeitspfeil
	Ver- und Entsorgungsleitungen		Flurstücksnummer
	DN 600 vorh. Schmutzwasserkanal		Trinkwasserleitung
	DN 400 vorh. Regenwasserkanal		Gasleitung
	Durchlass		E-Leitung
	Kontrollschacht		Fernmeldeleitung
	Straßenablauf		
	Straßenlaterne		

Quelle: Auszug aus den Erdbasisdaten der Niedersächsischen Vermessungs- und Katasterverwaltung © 2019

Entwurfsbearbeitung:	Ingenieurgesellschaft WIA mbH Büro: 30860 Laatzen, Münchener Straße 1 Tel.: 0511 / 300 342-0 Fax: 0511 / 300 342-49 eMail: info@wia-ingenieur.de Aufgestellt: Laatzen, den 01.03.2023	bearbeitet:	01.03.2023	Zeichen:	Orz / An
		gezeichnet:	01.03.2023	geprüft:	
Entwurfsaufstellung:	Stadt Garbsen Rathausplatz 1 30852 Garbsen	P-Nr.:		nachgeprüft:	

Nr.	Art der Änderung	Datum	Zeichen

FESTSTELLUNGSENTWURF

Unterlage / Blatt-Nr.: 16 / 5
Leitungsbestandsplan


Maßstab: 1:250

Bau eines Radweges westlich Engelbostel

Bau-km 1 + 048,900 bis 1 + 377,650

Aufgestellt:
Garbsen, den 04.12.2023
Stadt Garbsen

im Auftrage: gez. Richter

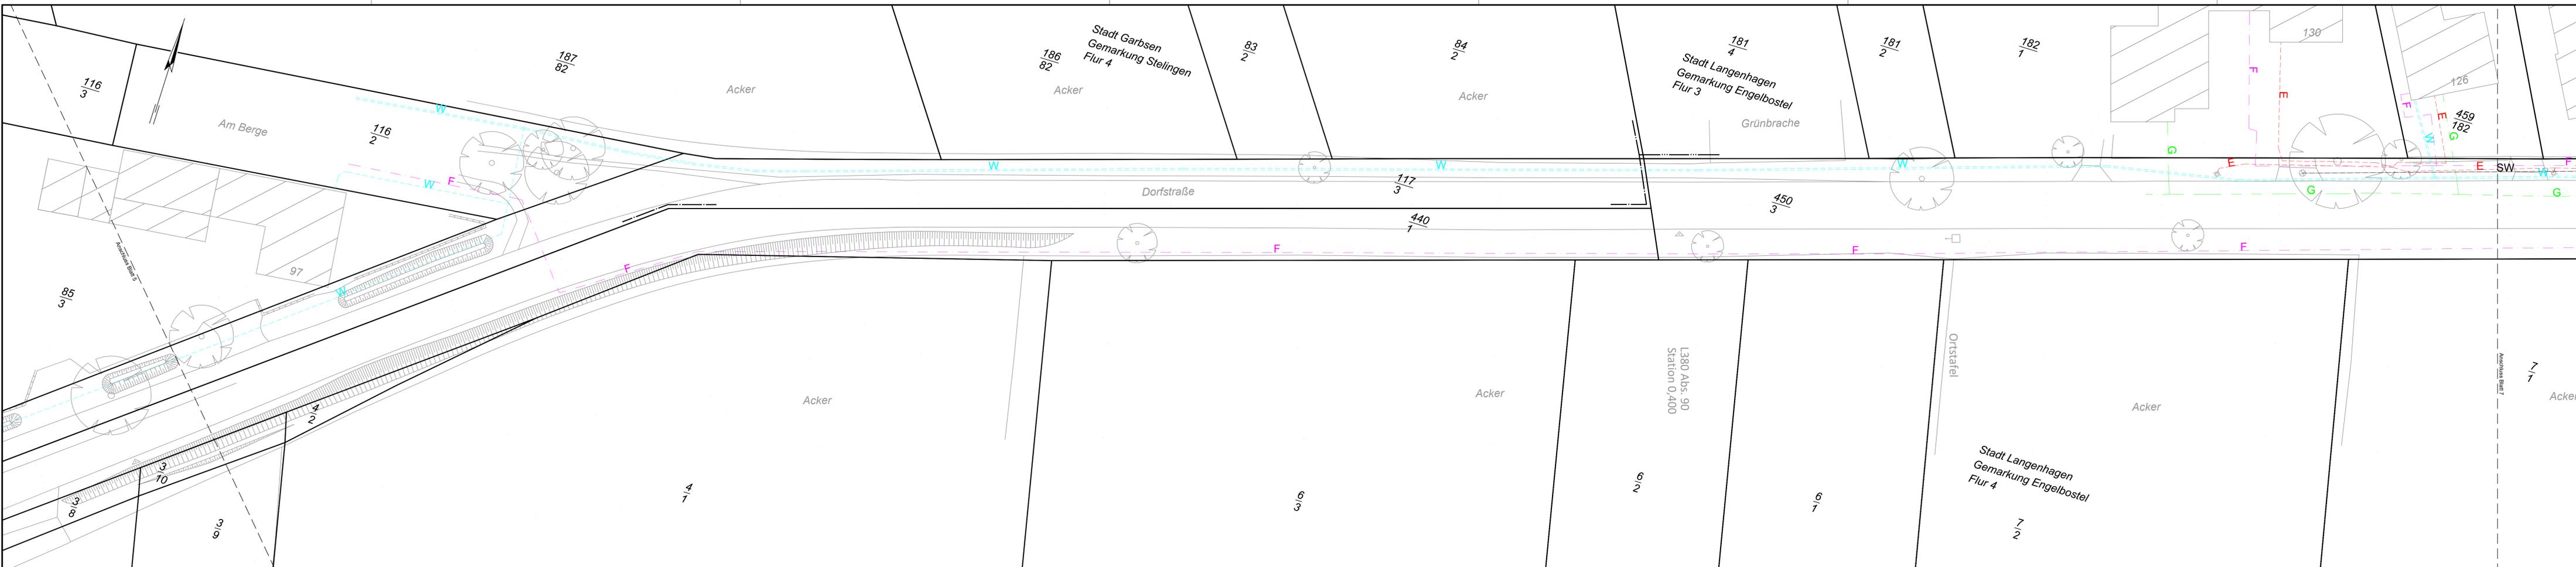

Zeichenerklärung

Verwaltung	—	Flurstücksgrenze außerhalb / innerhalb des Baufeldes
====	←	Zusammengehörigkeitspfeil
====	89/73	Flurstücksnummer
Ver- und Entsorgungsleitungen	— W	Trinkwasserleitung
DN 600	— G	Gasleitung
DN 400	— E	E-Leitung
—	— F	Fernmeldeleitung
○	□	Kontrollschacht
■	■	Straßenablauf
◆	◆	Straßenlaterne

Quelle: Auszug aus den Geobasisdaten der Niedersächsischen Vermessungs- und Katasterverwaltung © 2017 LGLN

1	2	3	4	5	6	7	
Entwurfsbearbeitung:		Ingenieurgesellschaft WIA mbH Beratende Ingenieure Anschrift: 30880 Laatzen, Münchener Straße 1 Tel.: 0511 / 300 342 - 0 Fax: 0511 / 300 342 - 49 eMail: info@wia-ingenieure.de Aufgestellt: Laatzen, den 01.03.2023		Datum	Zeichen		
bearbeitet:		01.03.2023		Cz / An			
gezeichnet:		01.03.2023		Ms			
geprüft:		[Signature]					
Datei:		16-44_GNP_LP					
Entwurfsaufstellung:		Stadt Garbsen Rathausplatz 1 30823 Garbsen		P-Nr.:			
nachgeprüft:							
Nr.	Art der Änderung	Datum	Zeichen				

FESTSTELLUNGSENTWURF

Garbsen		Unterlage / Blatt-Nr.: 16 / 6
Straße: Dorfstraße Berenbostel von km 1+047 bis km 2+205 L 380 von km 0+000 bis km 0+646		Leitungsbestandsplan
PROJIS-Nr.:		Maßstab: 1:250
Bau eines Radweges westlich Engelbostel		
Bau-km 1 + 347,230 bis 1 + 677,630		
Aufgestellt: Garbsen, den 04.12.2023 Stadt Garbsen		
im Auftrag: gez. Richter		



Zeichenerklärung

Verwaltung			
====	Gemeindegrenze	———	Flurstücksgrenze
=====	Gemarkungsgrenze	←	außerhalb / innerhalb des Baufeldes
=====	Flurgrenze	89	Zusammengehörigkeitspfeil
		13	
Ver- und Entsorgungsleitungen			
— SW —	vorh. Schmutzwasserkanal	— W —	Trinkwasserleitung
— DN 600 —	vorh. Regenwasserkanal	— G —	Gasleitung
— DN 400 —	Durchlass	— E —	E-Leitung
○	Kontrollschacht	— F —	Fernmeldeleitung
■	Straßenablauf		
+	Straßenlaterne		

Quelle: Auszug aus den Geobasisdaten der Niedersächsischen Vermessungs- und Katasterverwaltung © 2017

1	2	3	4	5	6	7
---	---	---	---	---	---	---

Entwurfsbearbeitung:	Ingenieurgesellschaft WIA mbH Beratende Ingenieure Anschritt: 30880 Laatzen, Münchener Straße 1 Tel.: 0511 / 300 342 - 0 Fax: 0511 / 300 342 - 49 eMail: info@wia-ingenieure.de Aufgestellt: Laatzen, den 01.03.2023	Datum	Zeichen
		bearbeitet: 01.03.2023	Oz / An
		gezeichnet: 01.03.2023	Ms
		geprüft:	
		Datel:	16-44_GNP_LP

Entwurfsaufstellung:	P-Nr.:
Stadt Garbsen Rathausplatz 1 30823 Garbsen	nachgeprüft:

Nr.	Art der Änderung	Datum	Zeichen
-----	------------------	-------	---------

FESTSTELLUNGSENTWURF

Garbsen	Unterlage / Blatt-Nr.: 16 / 7
Straße: Dorfstraße Berenbostel von km 1+047 bis km 2+205 L 380 von km 0+000 bis km 0+646	Leitungsbestandsplan
Straße / Abschn.-Nr. / Station: -	Maßstab: 1:250
PROJIS-Nr.:	

Bau eines Radweges westlich Engelbostel	
Bau-km 1 + 666,510 bis 1 + 803,671	
Aufgestellt: Garbsen, den 04.12.2023 Stadt Garbsen	
im Auftrage: gez. Richter	