


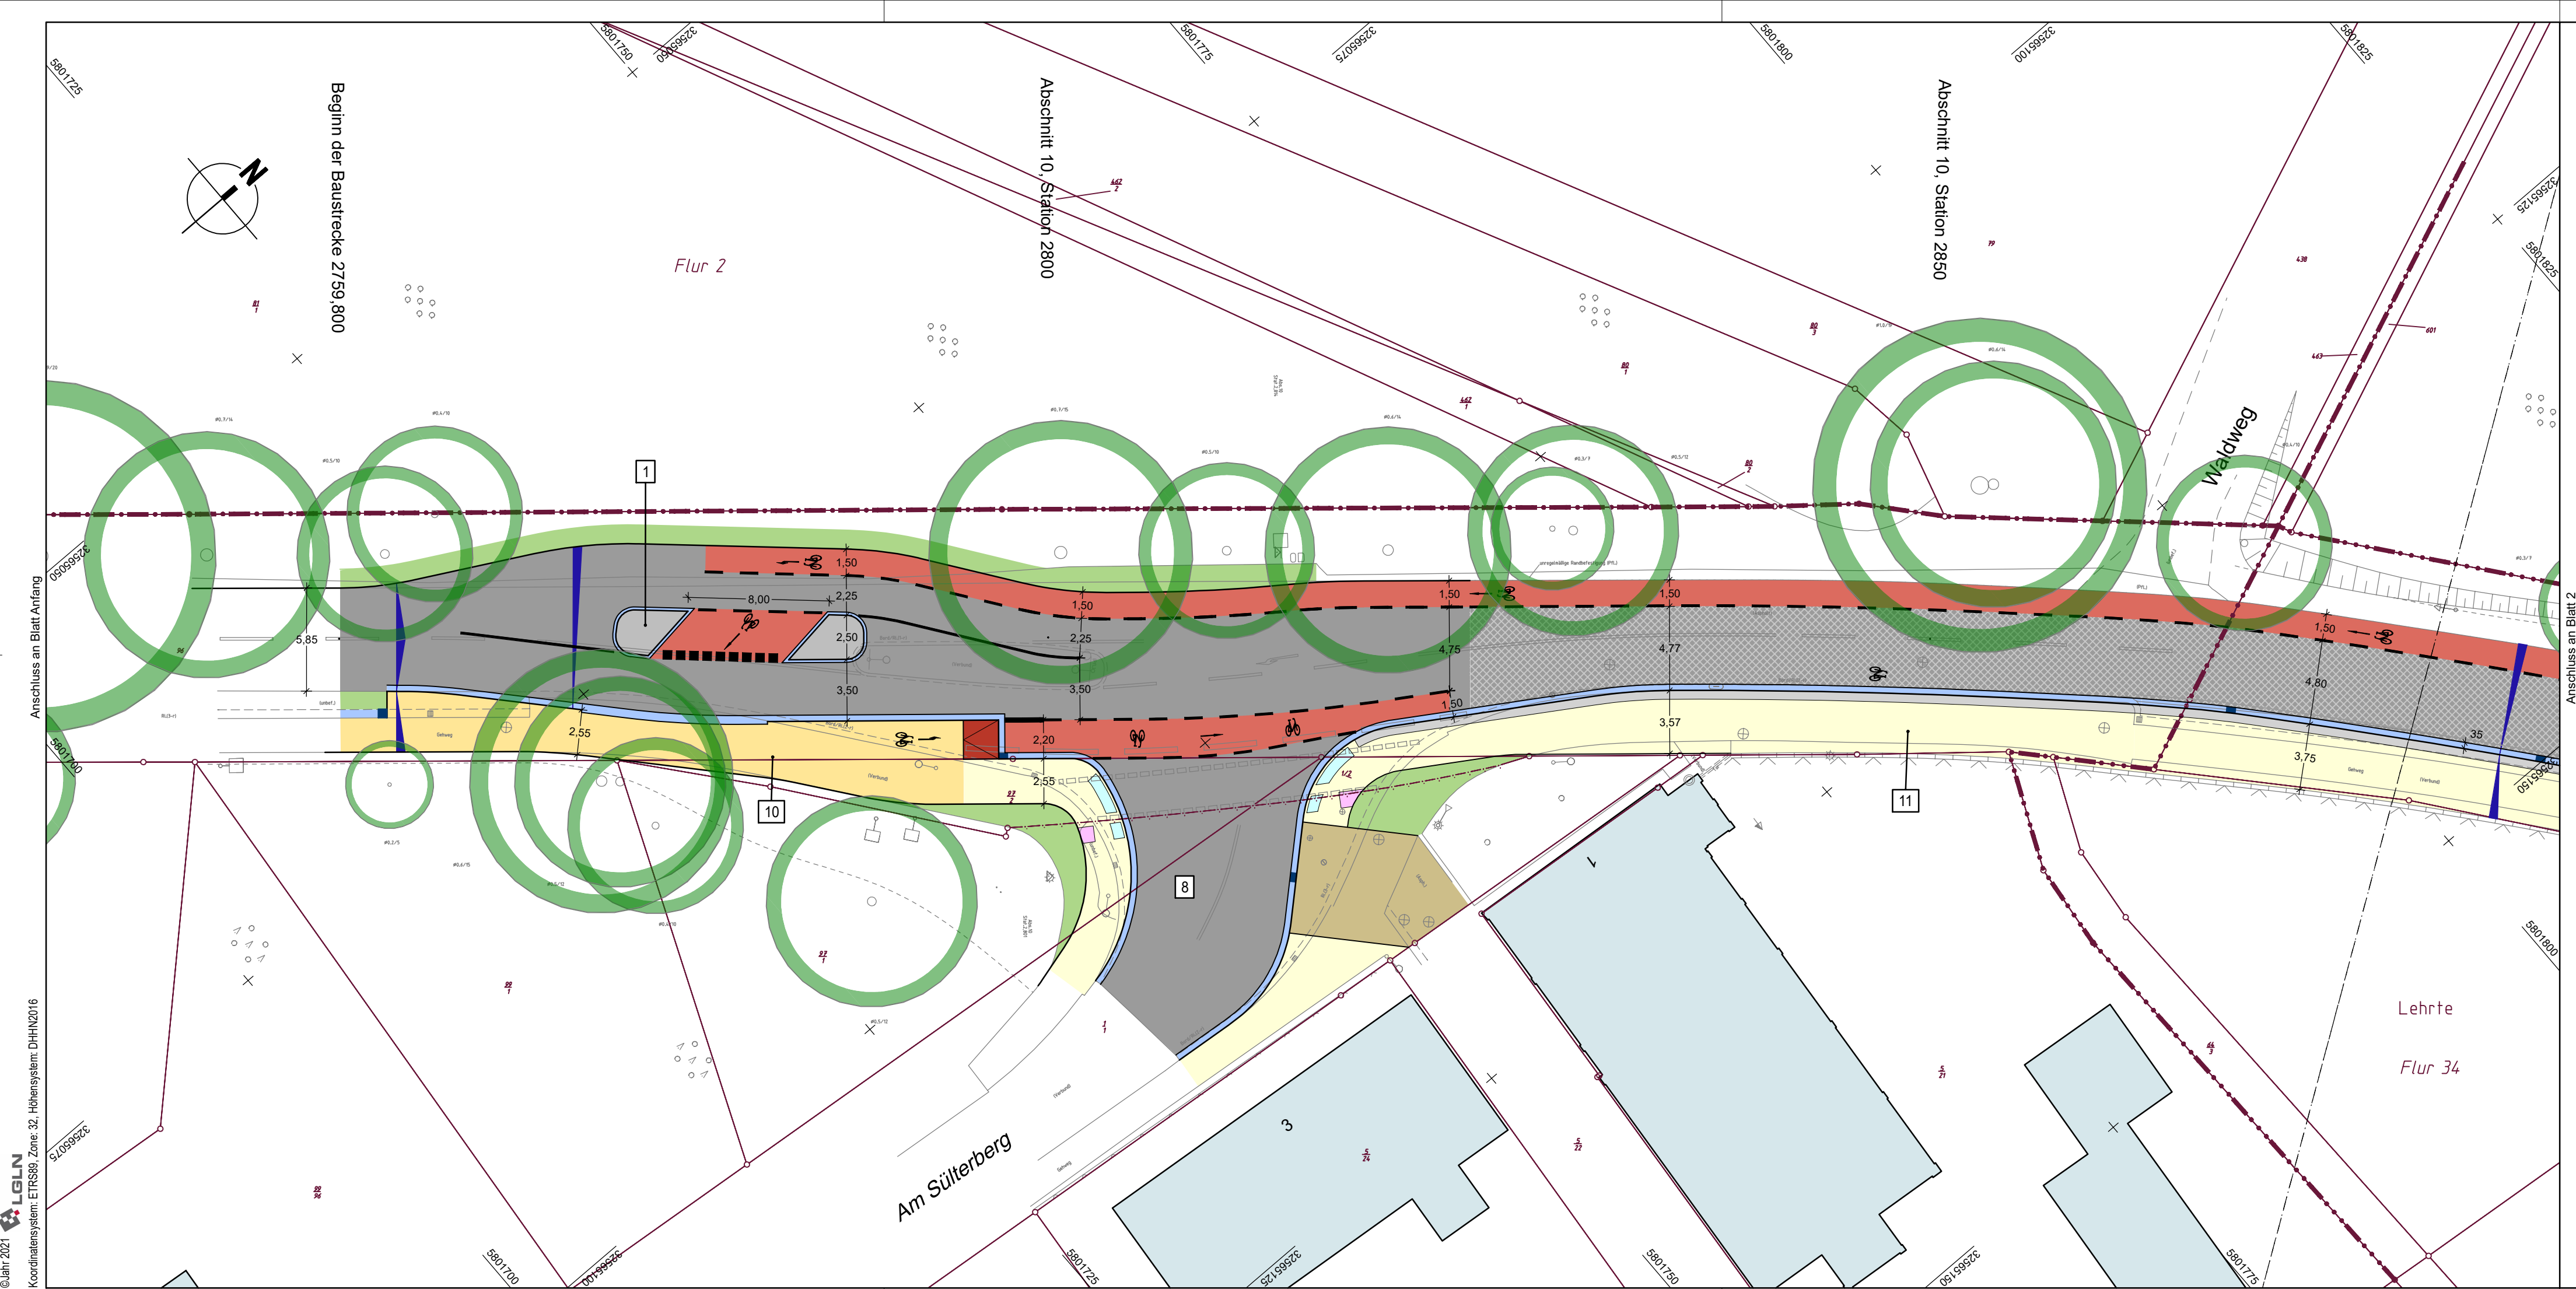

3/3

Strich/Lücke

B

Breitstrich

Strichbreite 0,25m

S

Schmalstrich

Strichbreite 0,12m

Haltelinie

Querstrich b=0,50m

vorhandene Markierung

demarkieren

Reibeplastik Verkehrsrot

Richtungsfeile Fahrbahn

L = 5,00m

Piktogramm Radverkehr

ohne Schutzstreifen:

Abstand rechte Außenkante

zur Bordvorderkante 1,00m

80

Fahrbahn

Vollausbau

Fahrbahn

Deckensanierung

Stellplätze

Sicherheitsstreifen

Fahrbahnteiler /

Verkehrsinse

Zufahrt

Sinusstein

Gehweg

Radweg

gem. Geh- / Radweg

Haltestelle

Rinne

Grünstreifen /

Straßennebenflächen

vorh. / gepl. Gebäude

Hochbord auf Lücke

Dammböschung

Einschnittsböschung

Anpassung mit

Bestandsmaterial /

neuem Material

Noppenplatten

Rippenplatten

Bankett /

Mittelstreifen

Mulde

Flurstücksgrenze

vorh. Baum / entfällt

gepl. Baum

gepl. Abzweigkasten /

Steuerschrank

gepl. Ablauf /

Seitenablauf

gepl. LSA

vorh. / gepl. Leuchte

Nr. im Regelungsverzeichnis

|                 |                       |                       |                  |
|-----------------|-----------------------|-----------------------|------------------|
| Projekt:        | P2020                 | Entwurfsverfasser     |                  |
| Bearbeitet:     | WS 20.06.2024         | Hannover, den         | 20.06.2024       |
| Gezeichnet:     | AZ 20.06.2024         |                       |                  |
| Geprüft:        | SK 20.06.2024         |                       |                  |
| Zeichnungs-nr.: | P2020_04_LP250-01.PLT | gez. i.V. Schepelmann | gez. i.A. Köhler |

| Nr. | Art der Änderung | Datum | Zeichen |
|-----|------------------|-------|---------|
|     |                  |       |         |
|     |                  |       |         |
|     |                  |       |         |

## Genehmigungsplanung

|   |                                          |         |
|---|------------------------------------------|---------|
| <div><div><div></div><div>Region Hannover</div><div>Fachbereich Verkehr</div><div>Postfach 147, 30001 Hannover</div></div><div>Straße / Abschn.-Nr. / Station:</div><div>K 139, Abschnitt 10 Station 2.760 bis Abschnitt 10 Station 4.518</div></div> | Unterlage / Blatt-Nr.: 5 / 1<br>Lageplan |         |
|   | Maßstab: 1:250                           |         |
|   | Datum                                    | Zeichen |
| geprüft: 06.08.2024 gez. i.A. Uhde   |                                          |         |

## Ausbau der K139 OD Lehrte


|                                                 |  |
|-------------------------------------------------|--|
| Aufgestellt:<br>Region Hannover, den 07.08.2024 |  |
| im Auftrage: gez. i.A. Schneider                |  |
|                                                 |  |

P2020\_K139 OD Lehrte | P2020\_04\_LP250-01.PLT | Plot: 25.07.2024 ZA | Format: 97,0x29,7cm

GARD



Auszug aus den Grundlagen des Landesamtes für Geoinformation und Landesmessung Niedersachsen  
© Jahr 2021  
Kartensystem: ETRS89 Zone 32, Höhenystem: DHHN2016

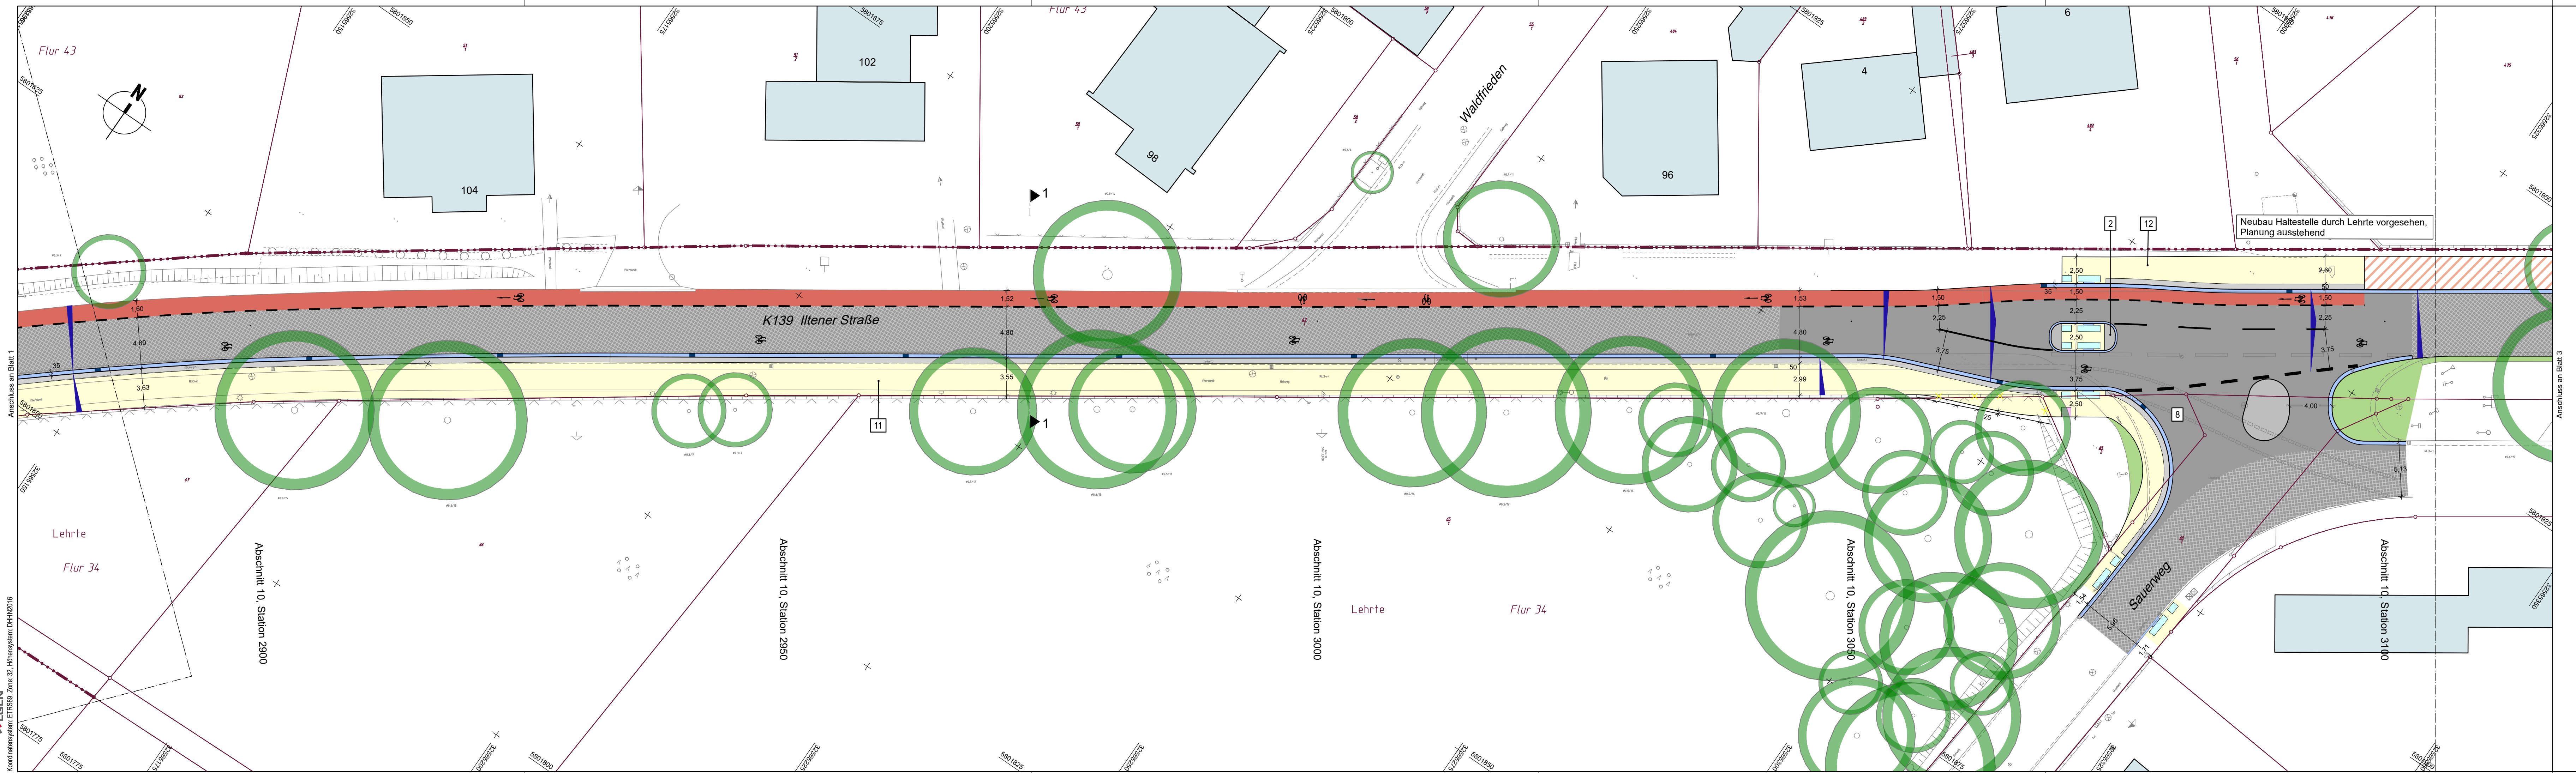


**3/3** Strich/Lücke  
**B** Breitstrich  
Strichbreite 0,25m  
**S** Schmalstrich  
Strichbreite 0,12m  
**H** Haltefläche  
Querstrich b=0,50m  
vorhandene Markierung  
demarkieren  
Reibeplastik Verkehrsrot

Richtungspfeile Fahrbahn  
L = 5,00m

Piktogramm Radverkehr  
ohne Schutzstreifen:  
Abstand rechte Außenkante  
zur Bordvorderkante 1,00m

Fahrbahn Vollausbau  
Fahrbahn Deckensanierung  
Stellplätze  
Sicherheitstreifen  
Fahrbahnteiler / Verkehrsinsel  
Zufahrt  
Sinusstein  
Gehweg  
Radweg  
gem. Geh- / Radweg  
Haltestelle  
Rinne  
Grünstreifen / Straßennebenflächen  
vorh. / gepl. Gebäude  
Hochbord auf Lücke  
Dammböschung  
Einschnittböschung  
Anpassung mit Bestandsmaterial / neuem Material  
Noppenplatten  
Rippenplatten  
Bankett / Mittelstreifen  
Mulde  
Flurstücksgrenze  
vorh. Baum / entfällt  
gepl. Baum  
gepl. Abzweigkasten / Steuerschrank  
gepl. Ablauf / Seitenablauf  
gepl. LSA  
vorh. / gepl. Leuchte  
Nr. im Regelverzeichnis

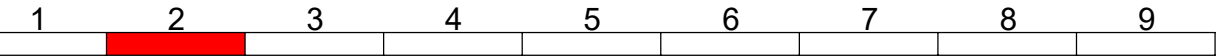

|                 |                       |                          |                  |
|-----------------|-----------------------|--------------------------|------------------|
| Projekt:        | P2020                 | Entwurfsverfasser:       |                  |
| Bearbeitet:     | WS 20.06.2024         | Hannover, den 20.06.2024 |                  |
| Gezeichnet:     | AZ 20.06.2024         |                          |                  |
| Geprüft:        | SK 20.06.2024         |                          |                  |
| Zeichnungs-nr.: | P2020_04_LP250-02.PLT | gez. i.V. Schepelmann    | gez. i.A. Köhler |



| Nr. | Art der Änderung | Datum | Zeichen |
|-----|------------------|-------|---------|
|     |                  |       |         |
|     |                  |       |         |
|     |                  |       |         |

## Genehmigungsplanung

|   |                              |         |
|---|------------------------------|---------|
|  <div>Region Hannover<br/>Fachbereich Verkehr<br/>Postfach 147, 30001 Hannover<br/><br/>Straße / Abschn.-Nr. / Station:<br/>K 139, Abschnitt 10 Station 2.760 bis Abschnitt 10 Station 4.518</div> | Unterlage / Blatt-Nr.: 5 / 2 |         |
|   | Lageplan                     |         |
|   | Maßstab: 1:250               |         |
|   | Datum                        | Zeichen |
| geprüft: 06.08.2024   | gez. i.A. Unde               |         |

### Ausbau der K139 OD Lehrte

|                                                 |  |
|-------------------------------------------------|--|
| Aufgestellt:<br>Region Hannover, den 07.08.2024 |  |
| im Auftrage: gez. i.A. Schneider                |  |
|                                                 |  |



















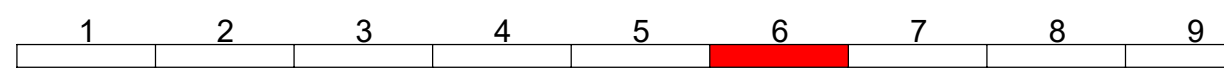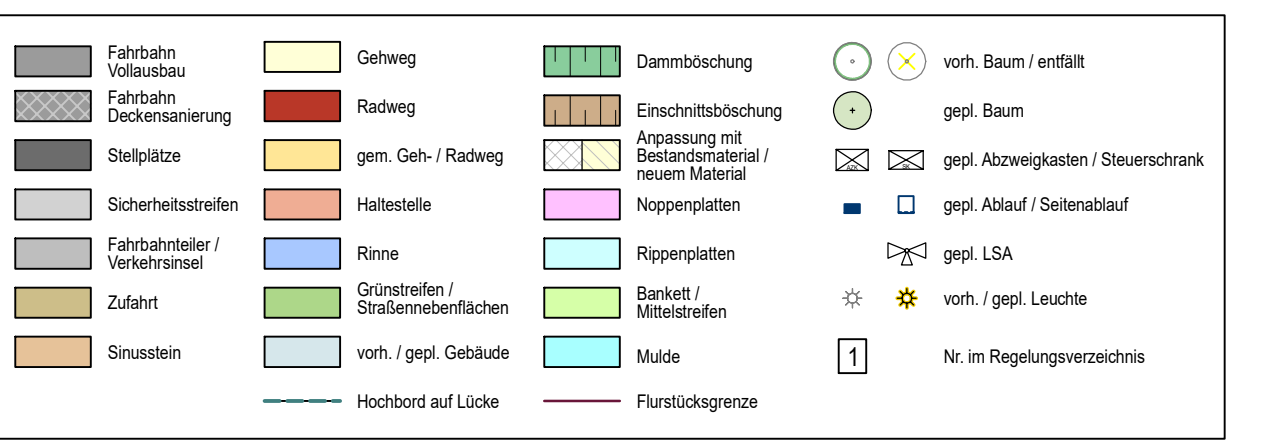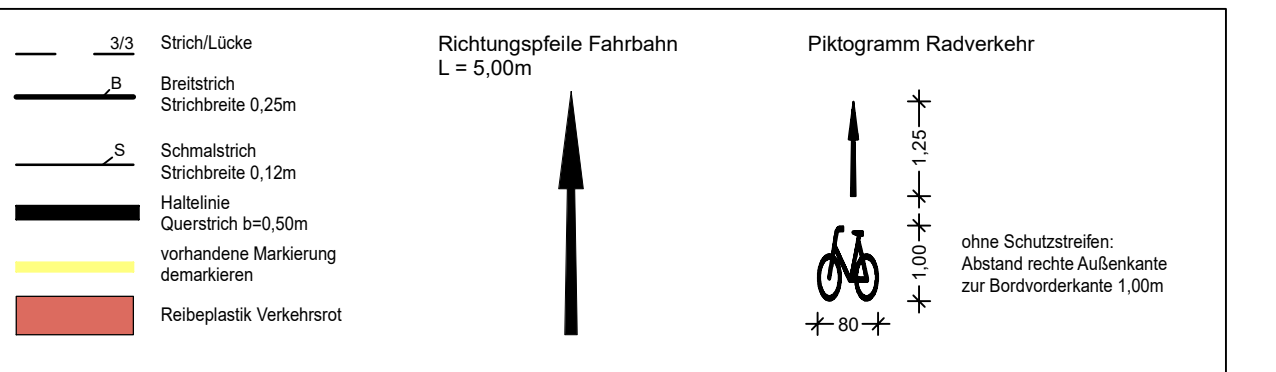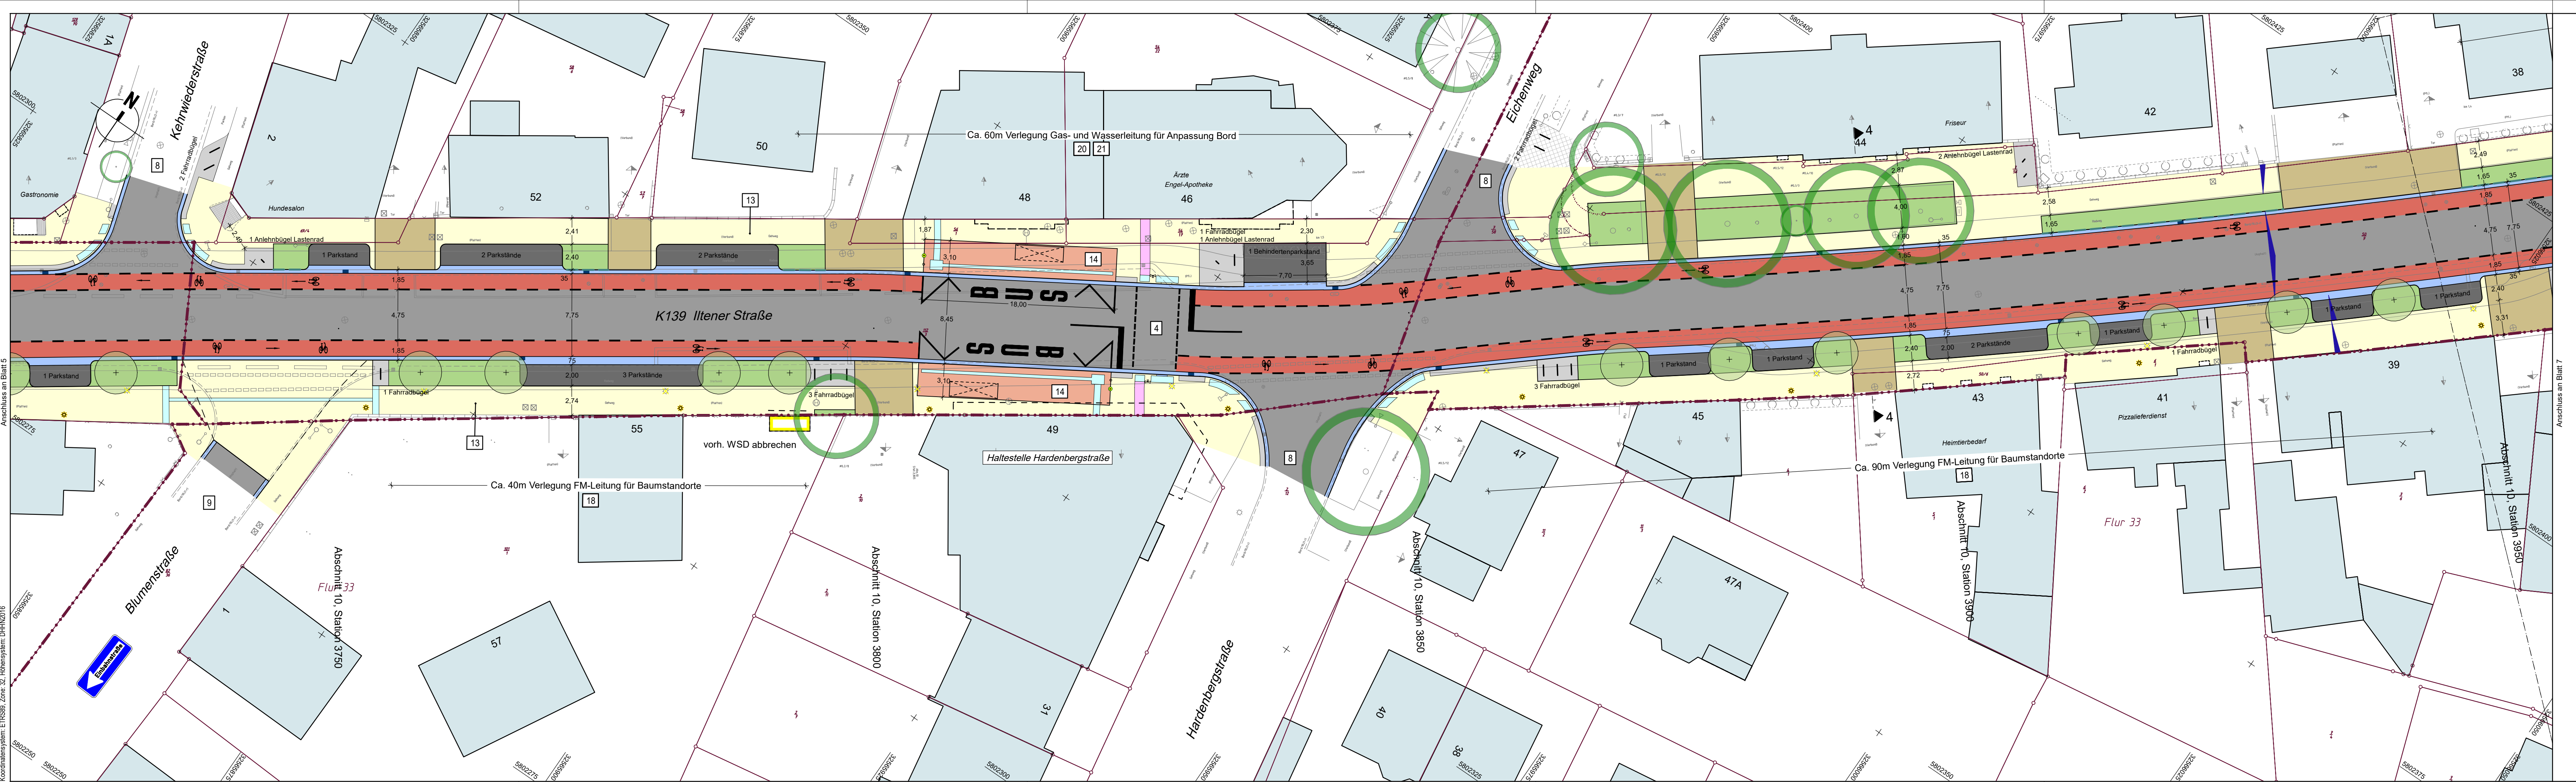

|                 |                       |                          |                  |
|-----------------|-----------------------|--------------------------|------------------|
| Projekt:        | P2020                 | Entwurfsverfasser:       |                  |
| Bearbeitet:     | WS 20.06.2024         | Hannover, den 20.06.2024 |                  |
| Gezeichnet:     | AZ 20.06.2024         |                          |                  |
| Geprüft:        | SK 20.06.2024         |                          |                  |
| Zeichnungs-nr.: | P2020_04_LP250-06.PLT | gez. i.V. Schepelmann    | gez. i.A. Köhler |
| Nr.             | Art der Änderung      | Datum                    | Zeichen          |

## Genehmigungsplanung

|   |                                          |                           |
|---|------------------------------------------|---------------------------|
| <br>Region Hannover<br>Fachbereich Verkehr<br>Postfach 147, 30001 Hannover<br>Straße / Abschn.-Nr. / Station:<br>K 139, Abschnitt 10 Station 2.760 bis Abschnitt 10 Station 4.518 | Unterlage / Blatt-Nr.: 5 / 6<br>Lageplan |                           |
|   | Maßstab: 1:250                           |                           |
|   | Datum<br>geprüft: 06.08.2024             | Zeichen<br>gez. i.A. Uhde |

|                                                 |  |
|-------------------------------------------------|--|
| Ausbau der K139 OD Lehrte                       |  |
| Aufgestellt:<br>Region Hannover, den 07.08.2024 |  |
| im Auftrage: gez. i.A. Schneider                |  |











