

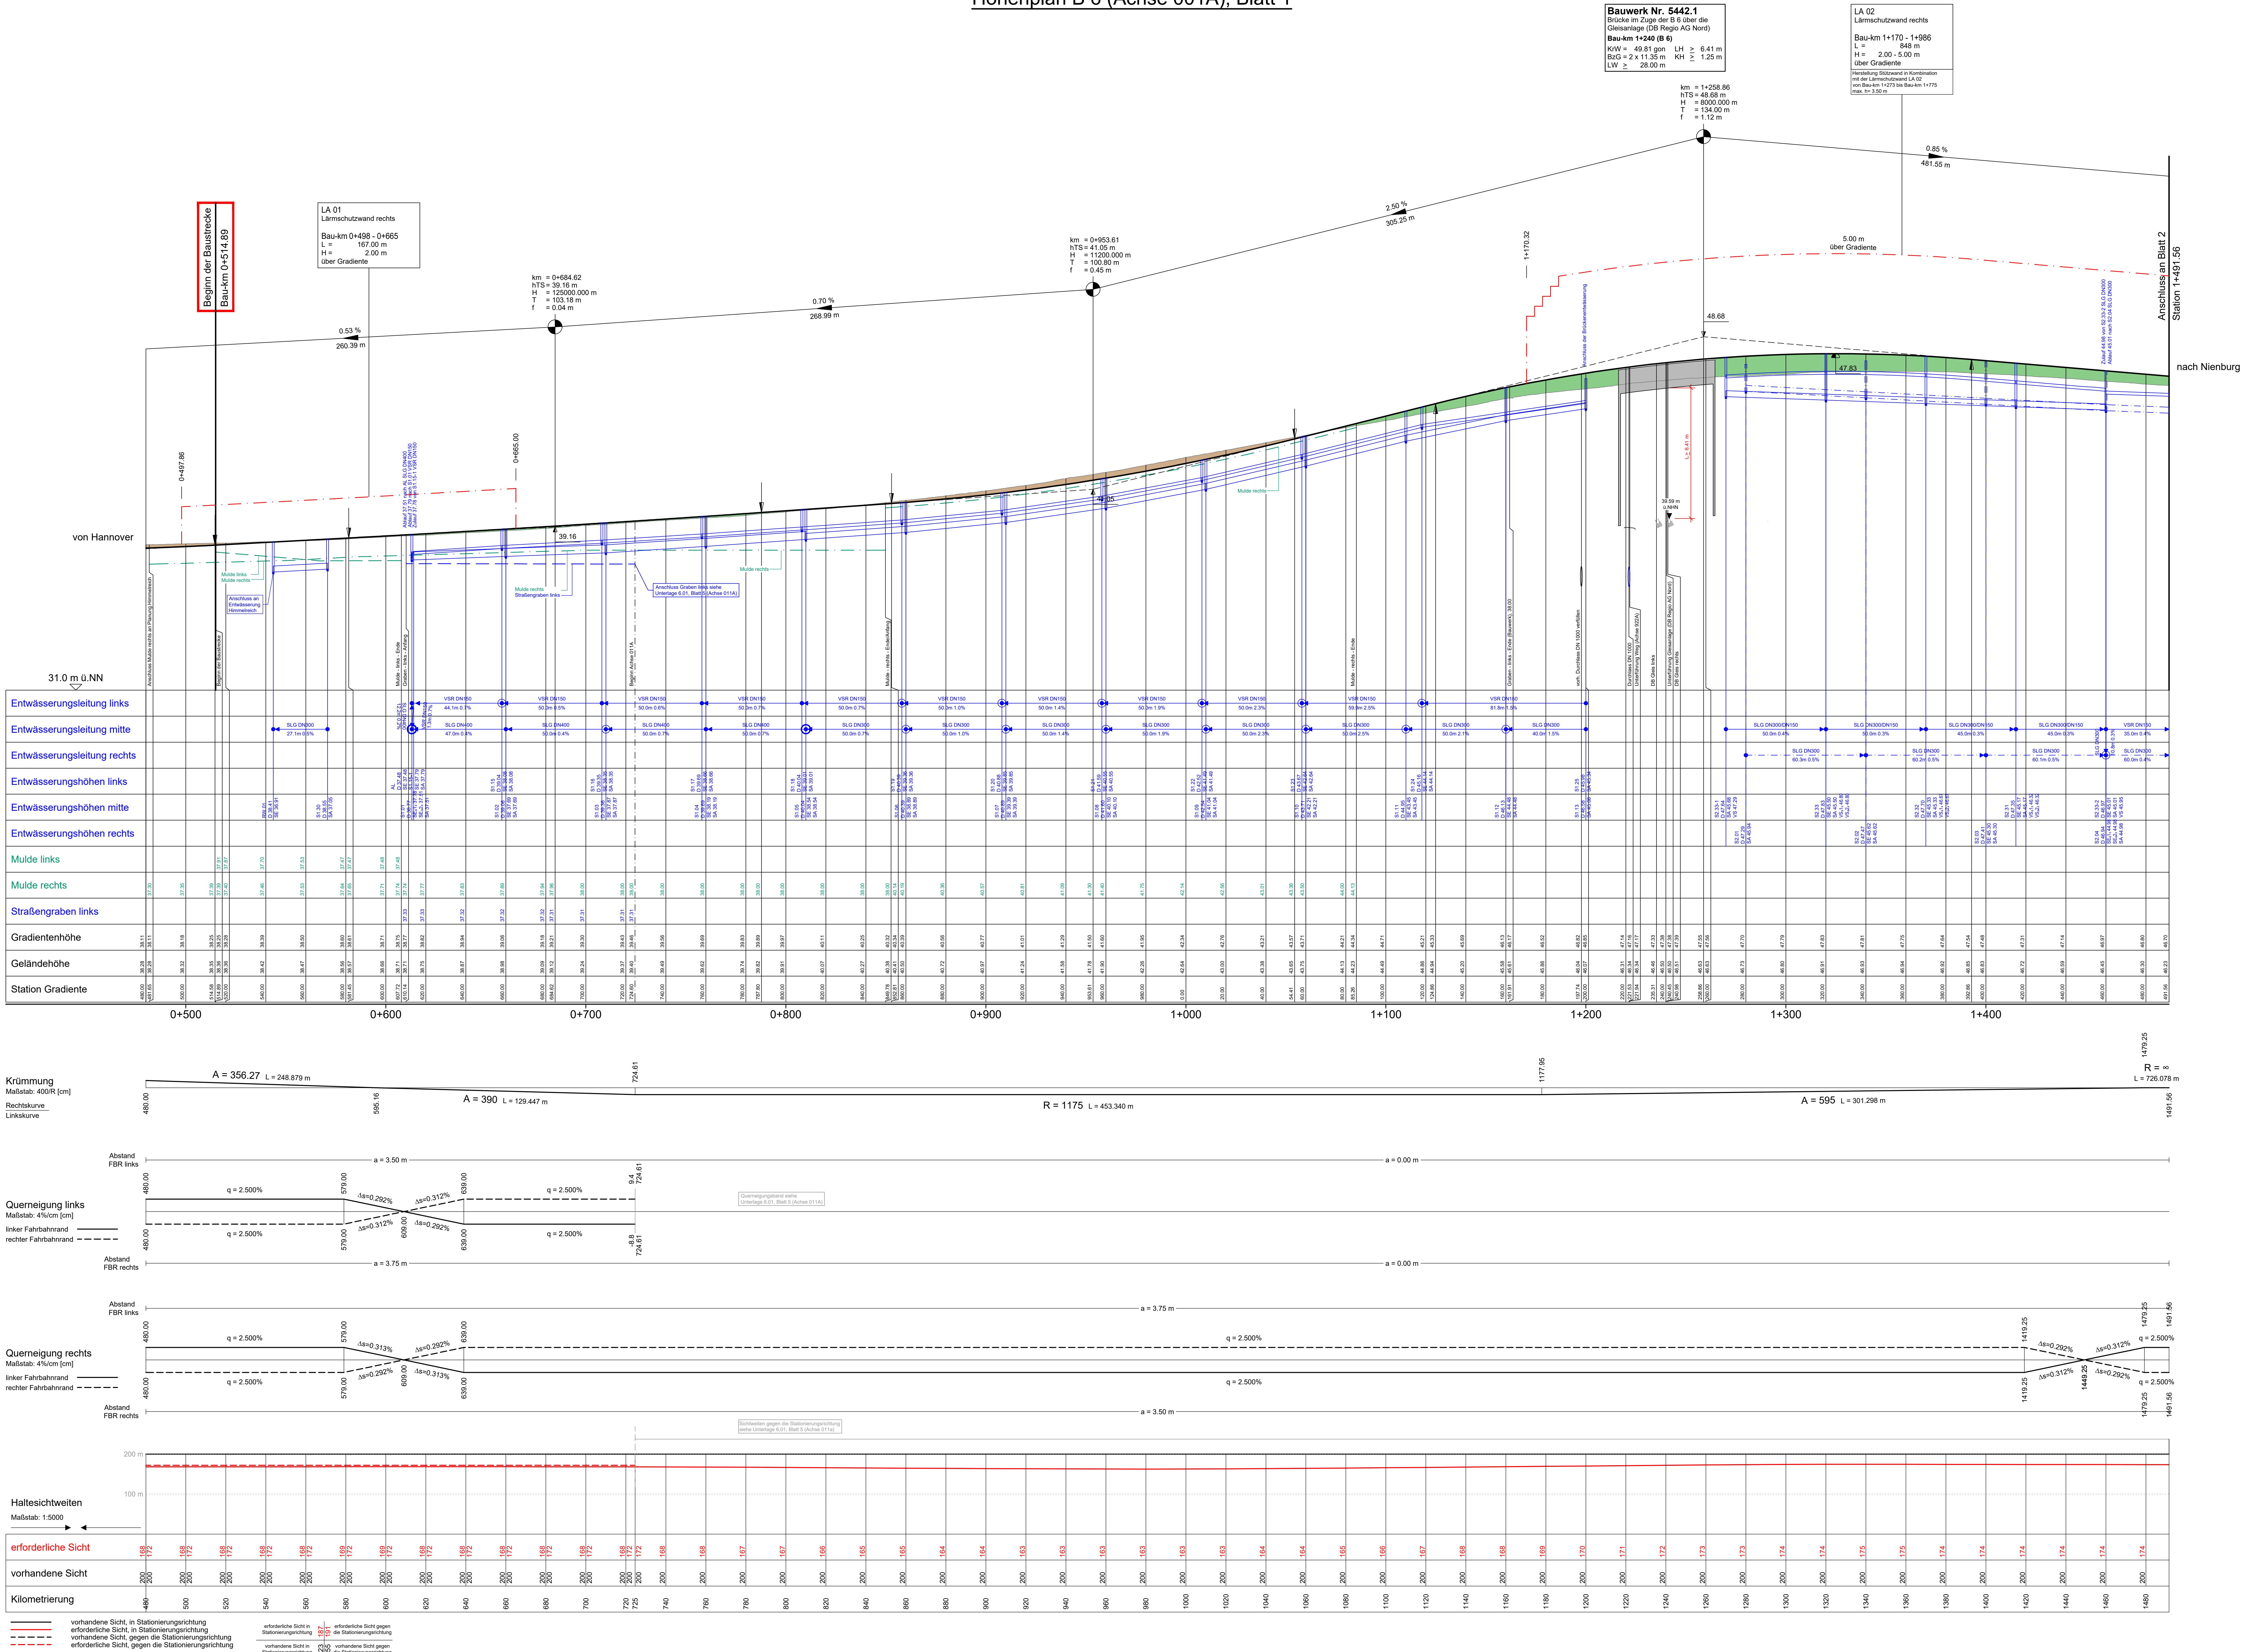
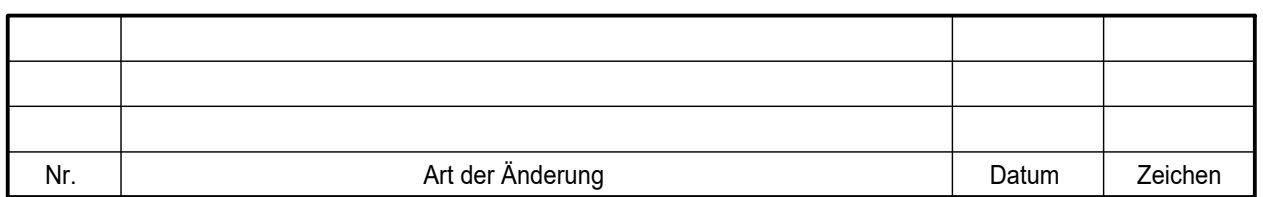
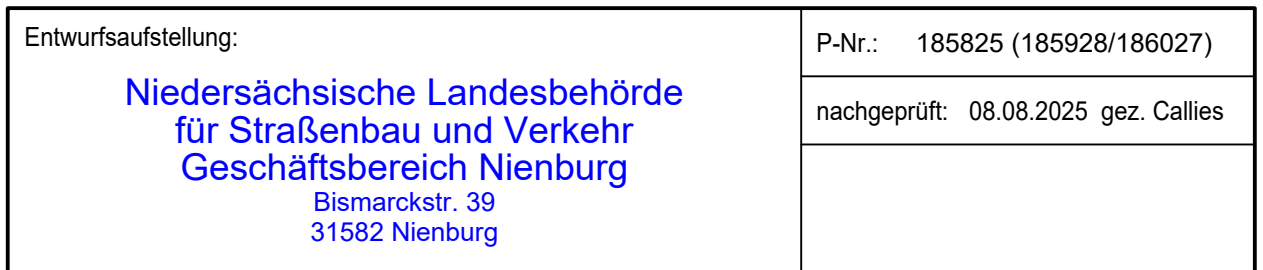
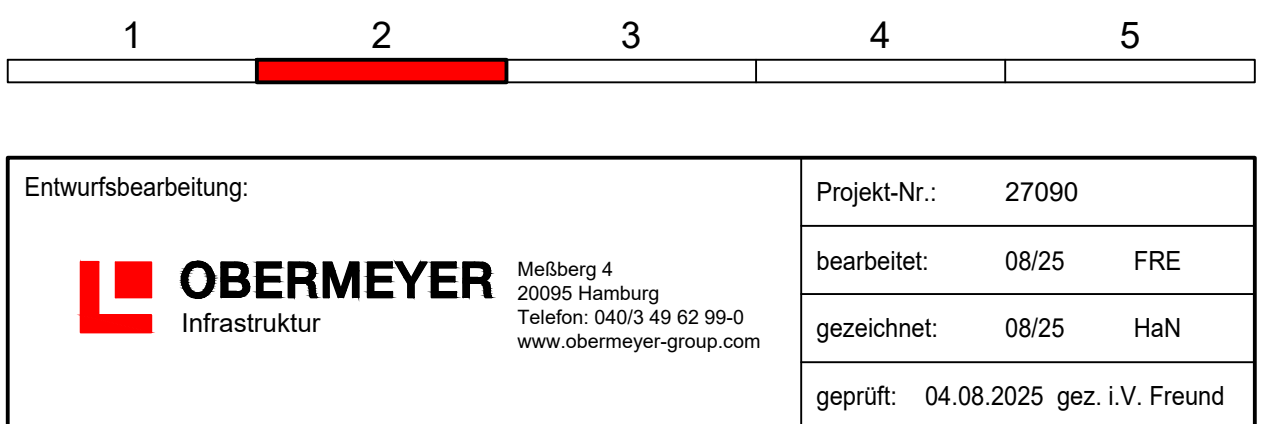
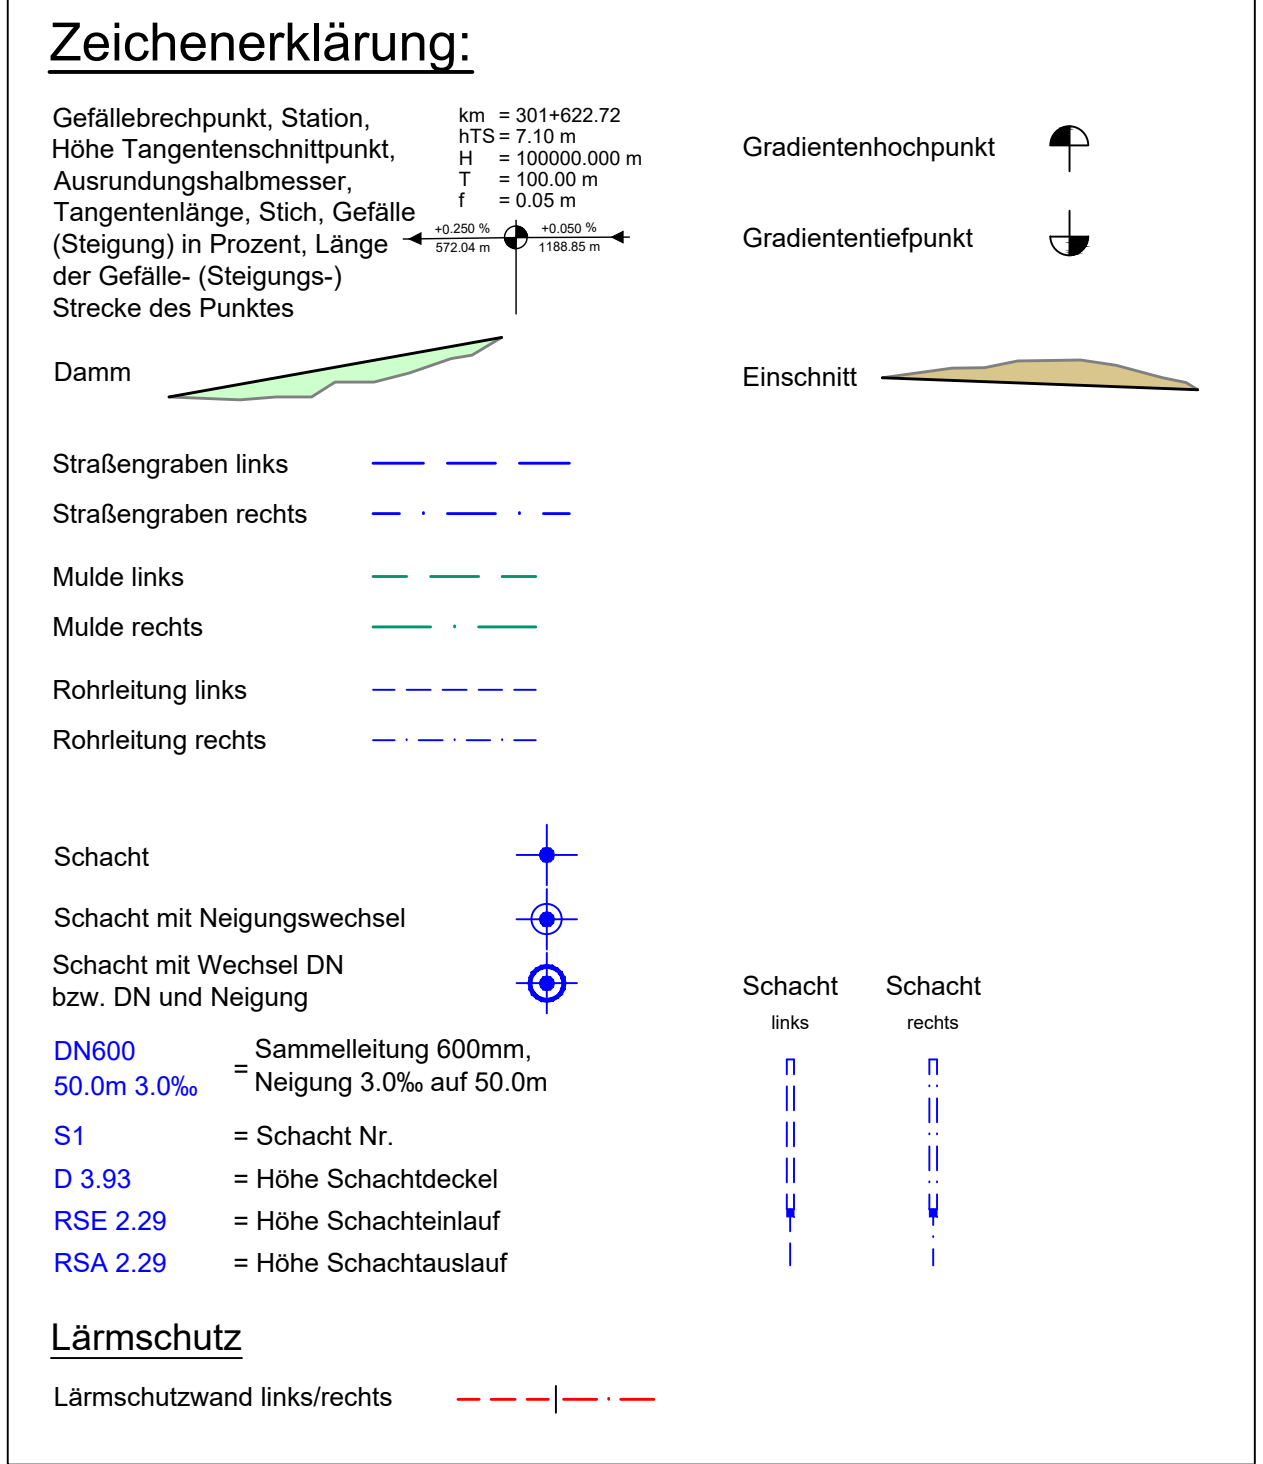


Höhenplan B 6 (Achse 001A), Blatt 1

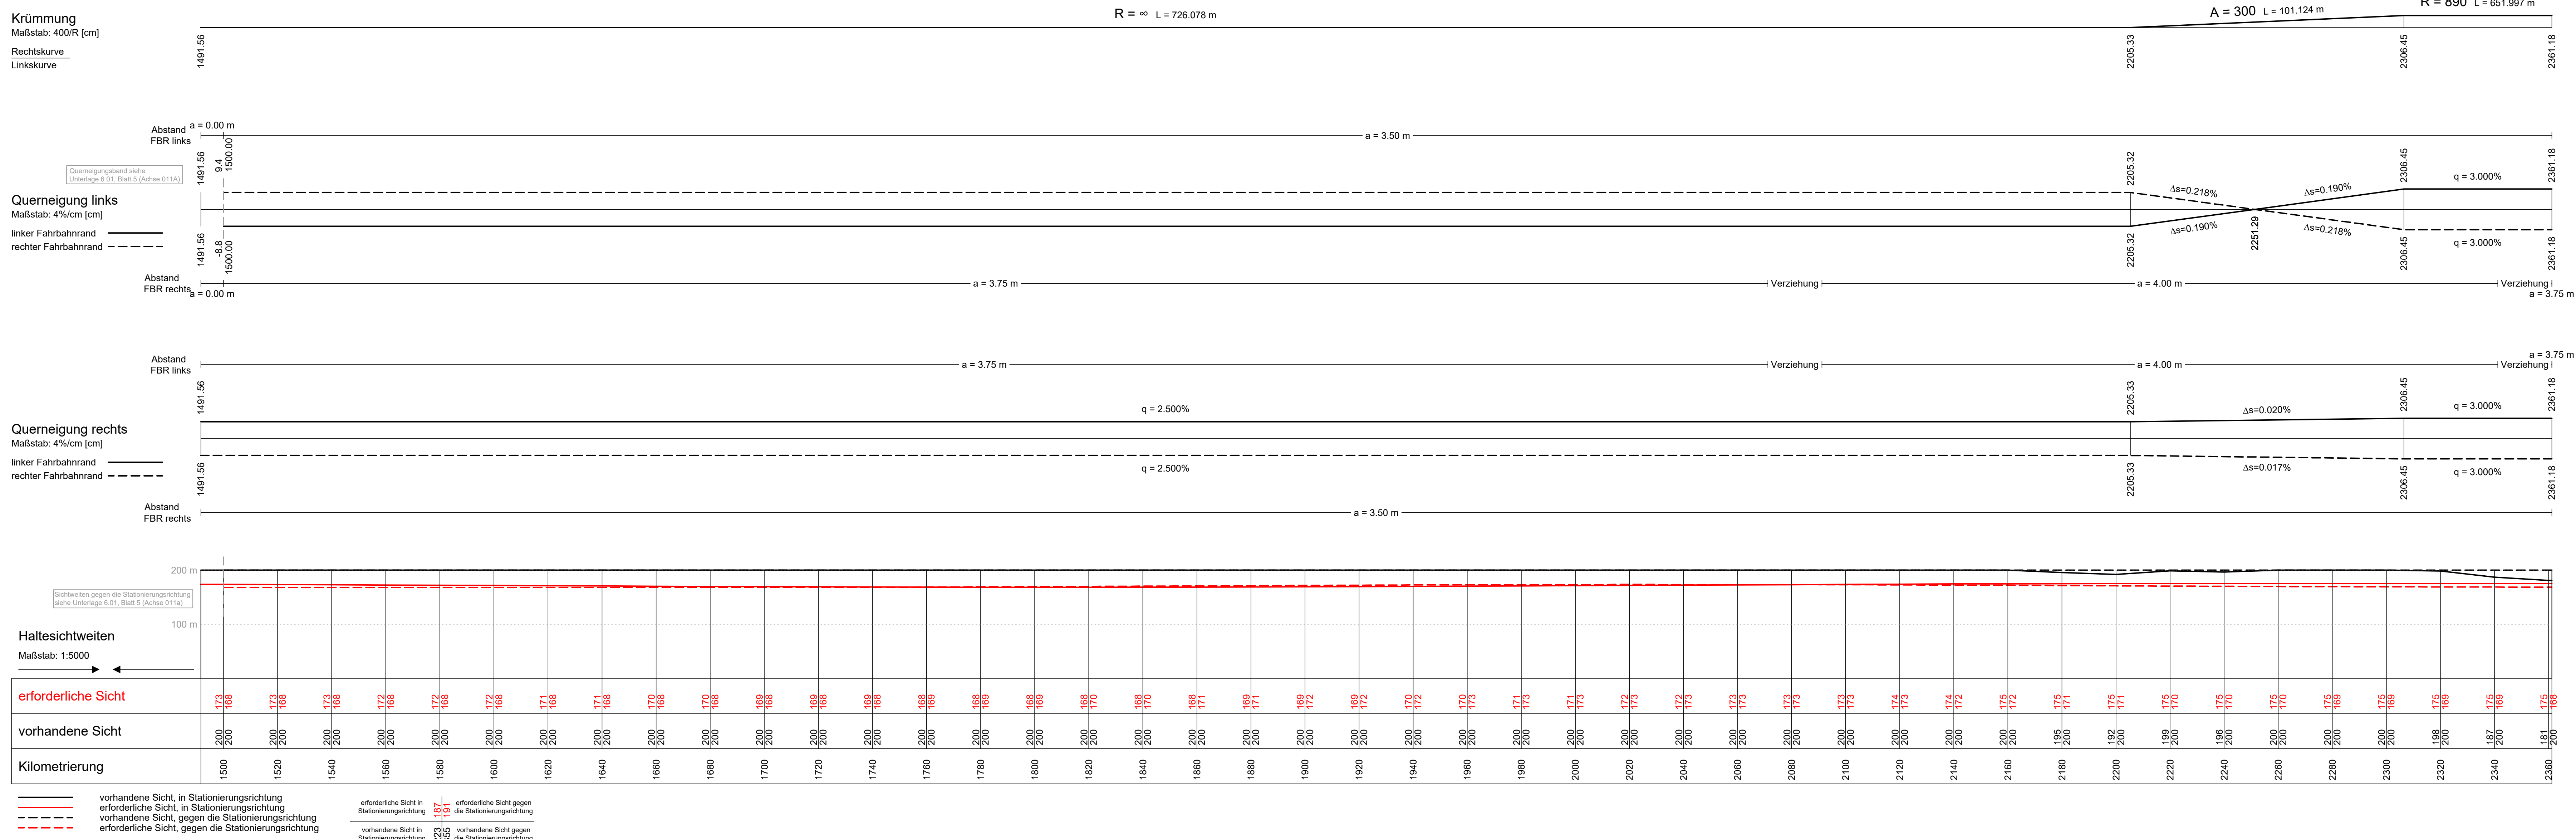

Höhenplan B 6 (Achse 001A), Blatt 2

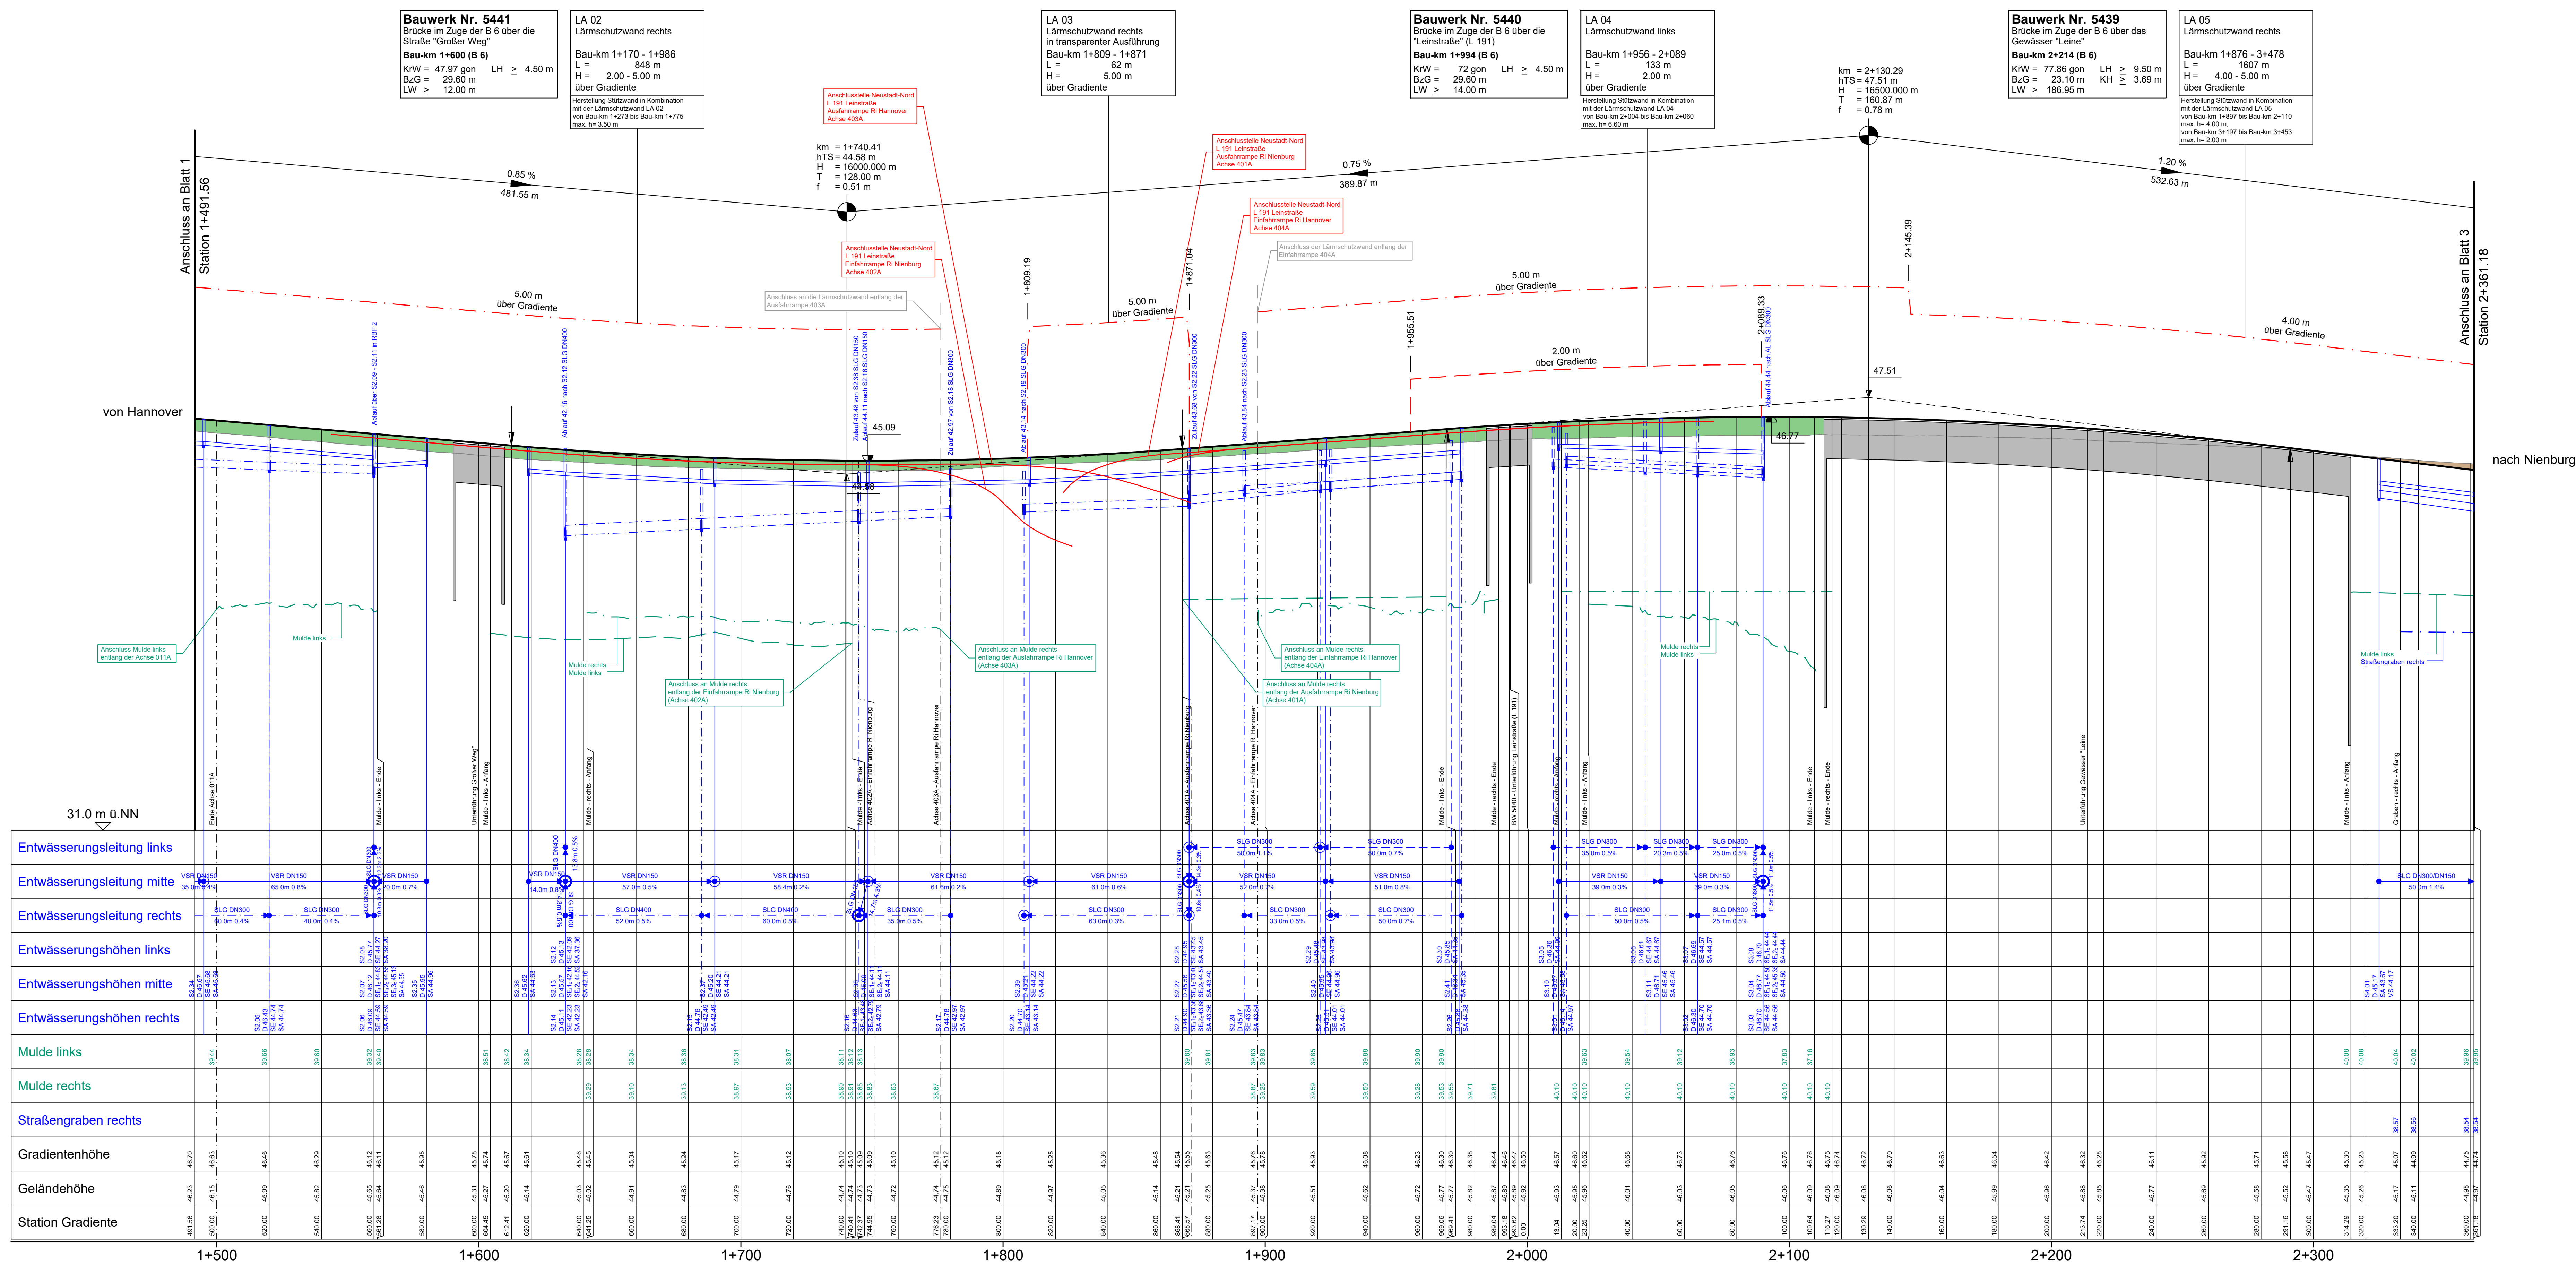




FESTSTELLUNGSENTWURF



B6 Ortsumgehung Neustadt am Rübenberge Umbau



Höhenplan B 6 (Achse 001A), Blatt 3

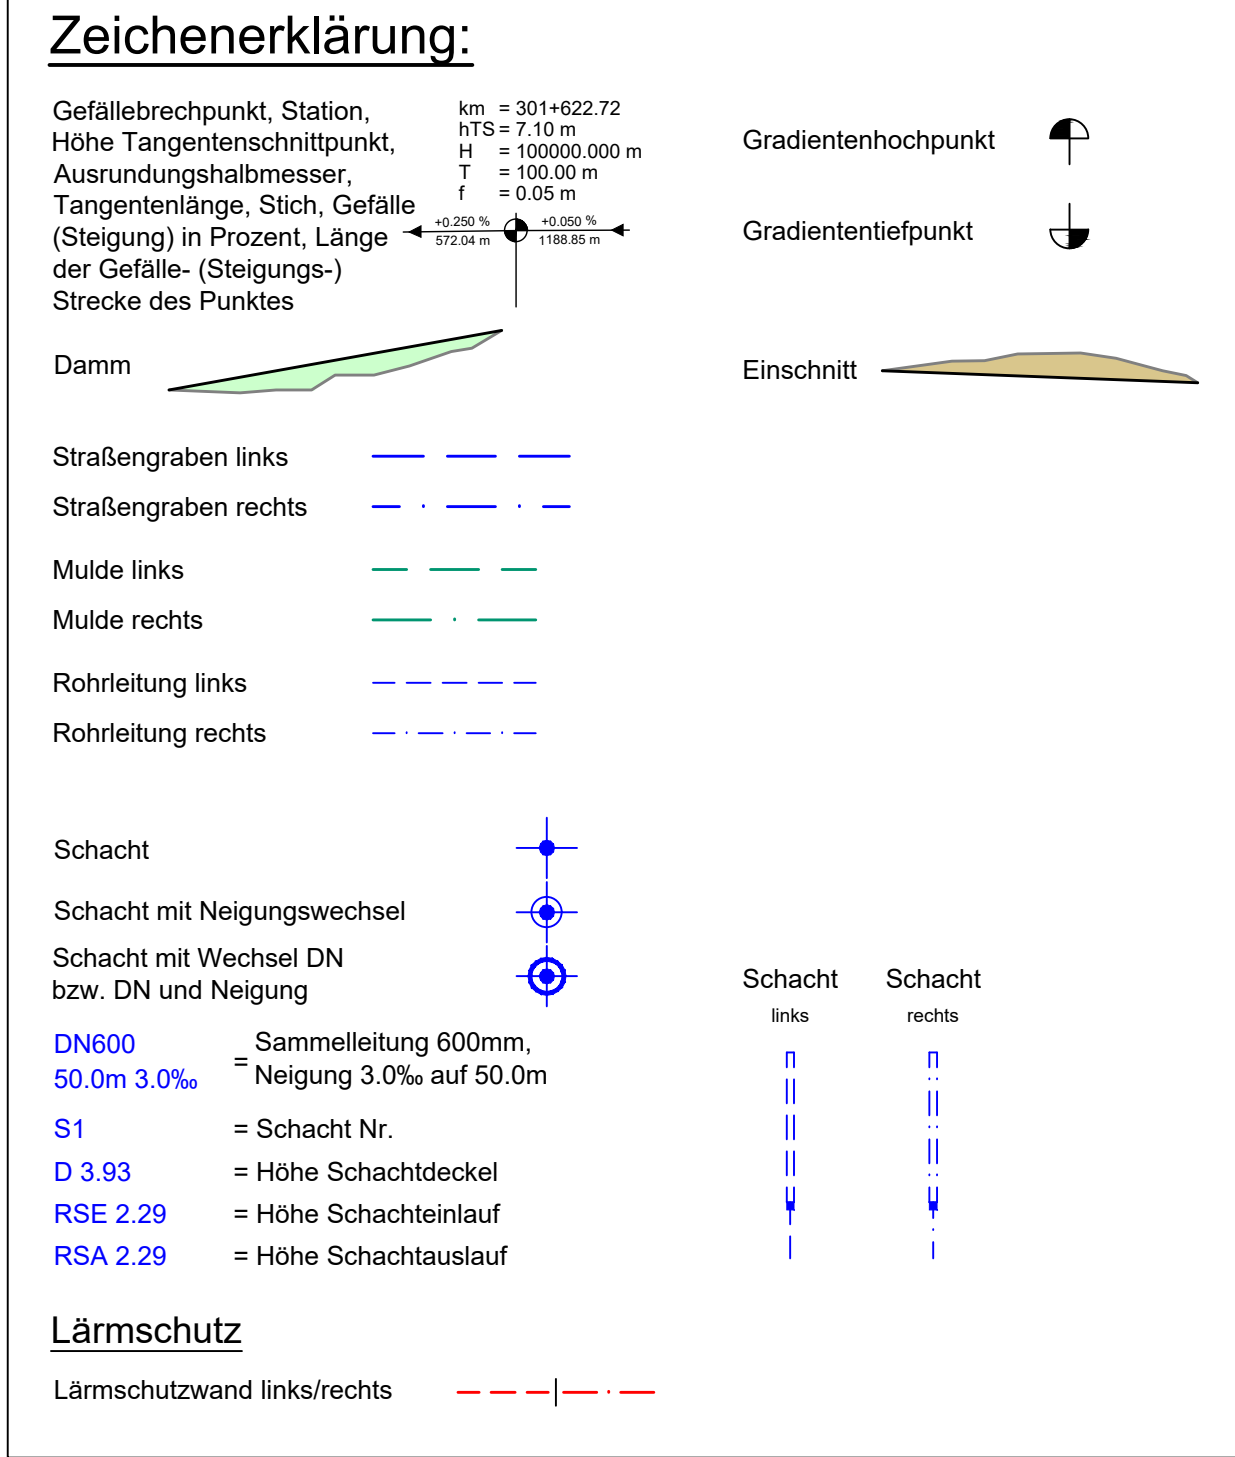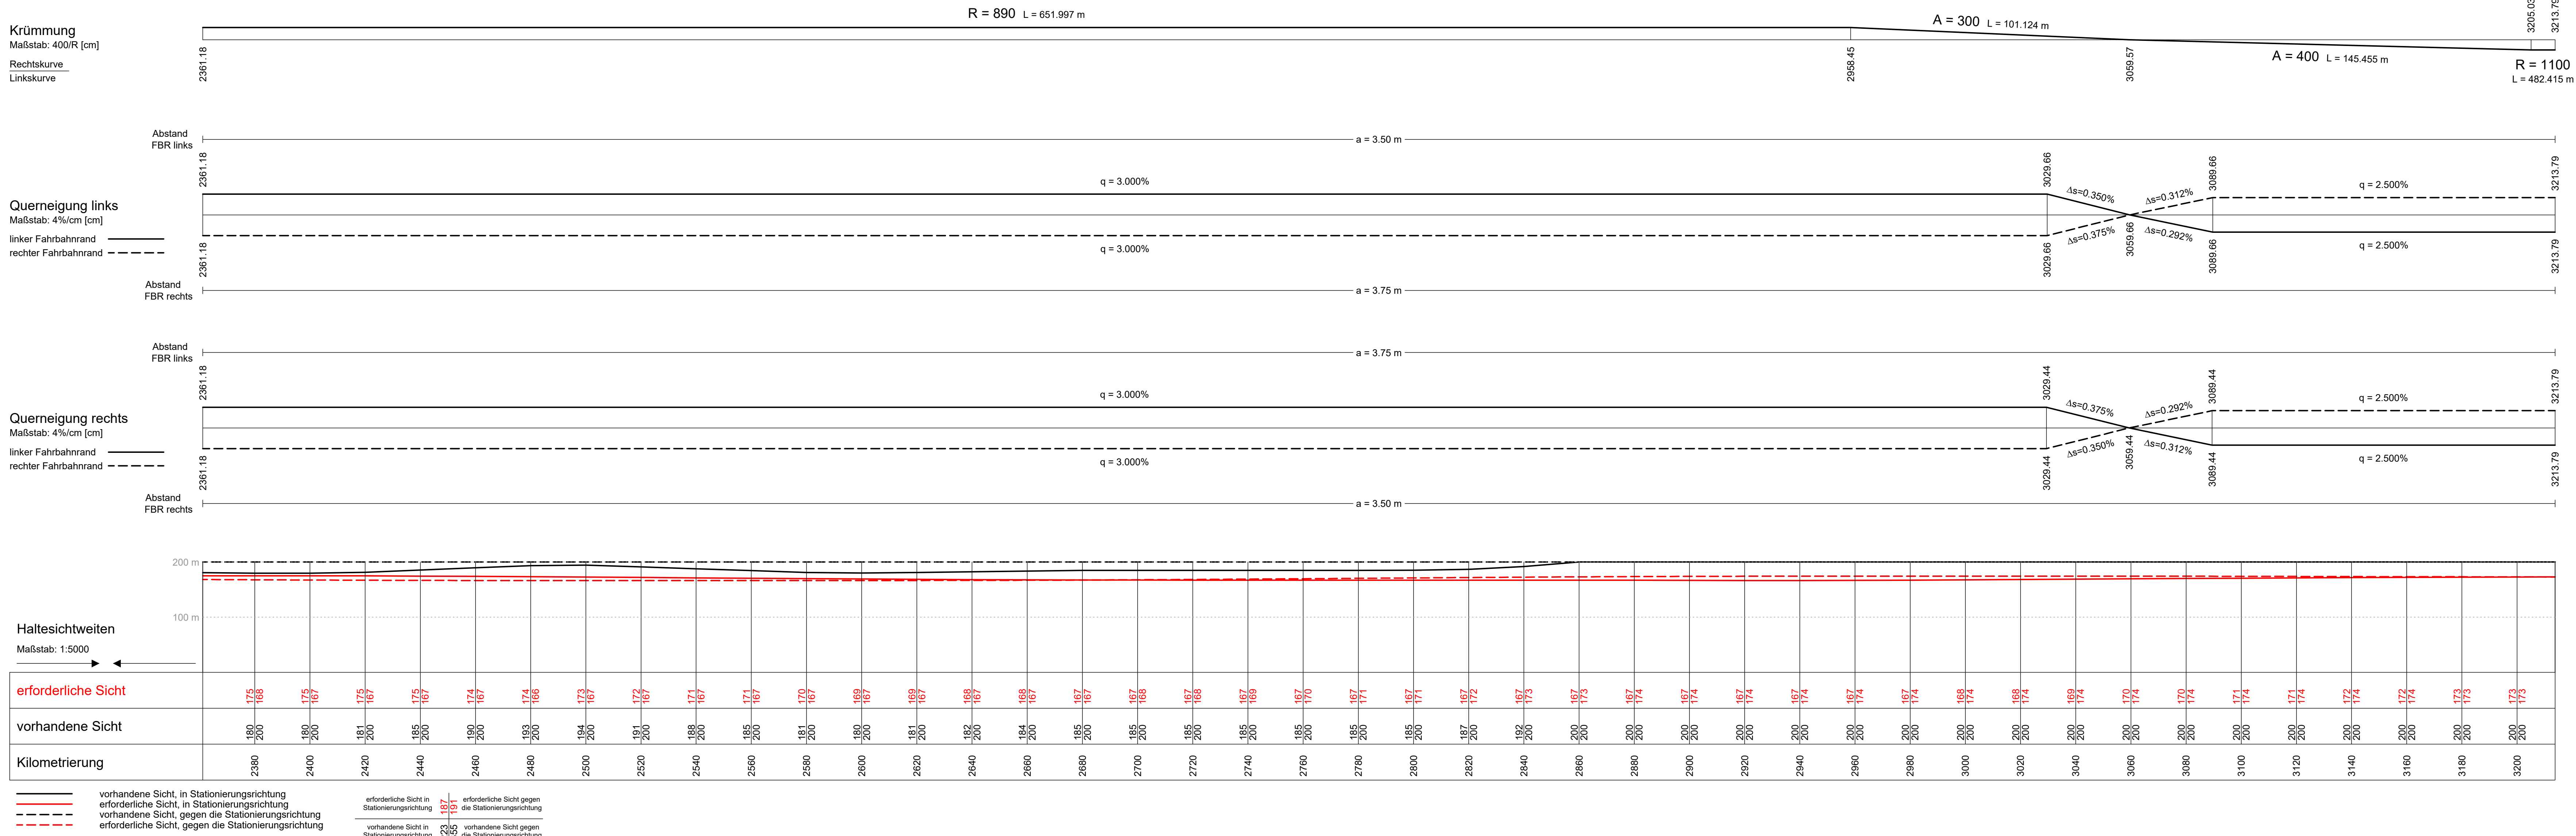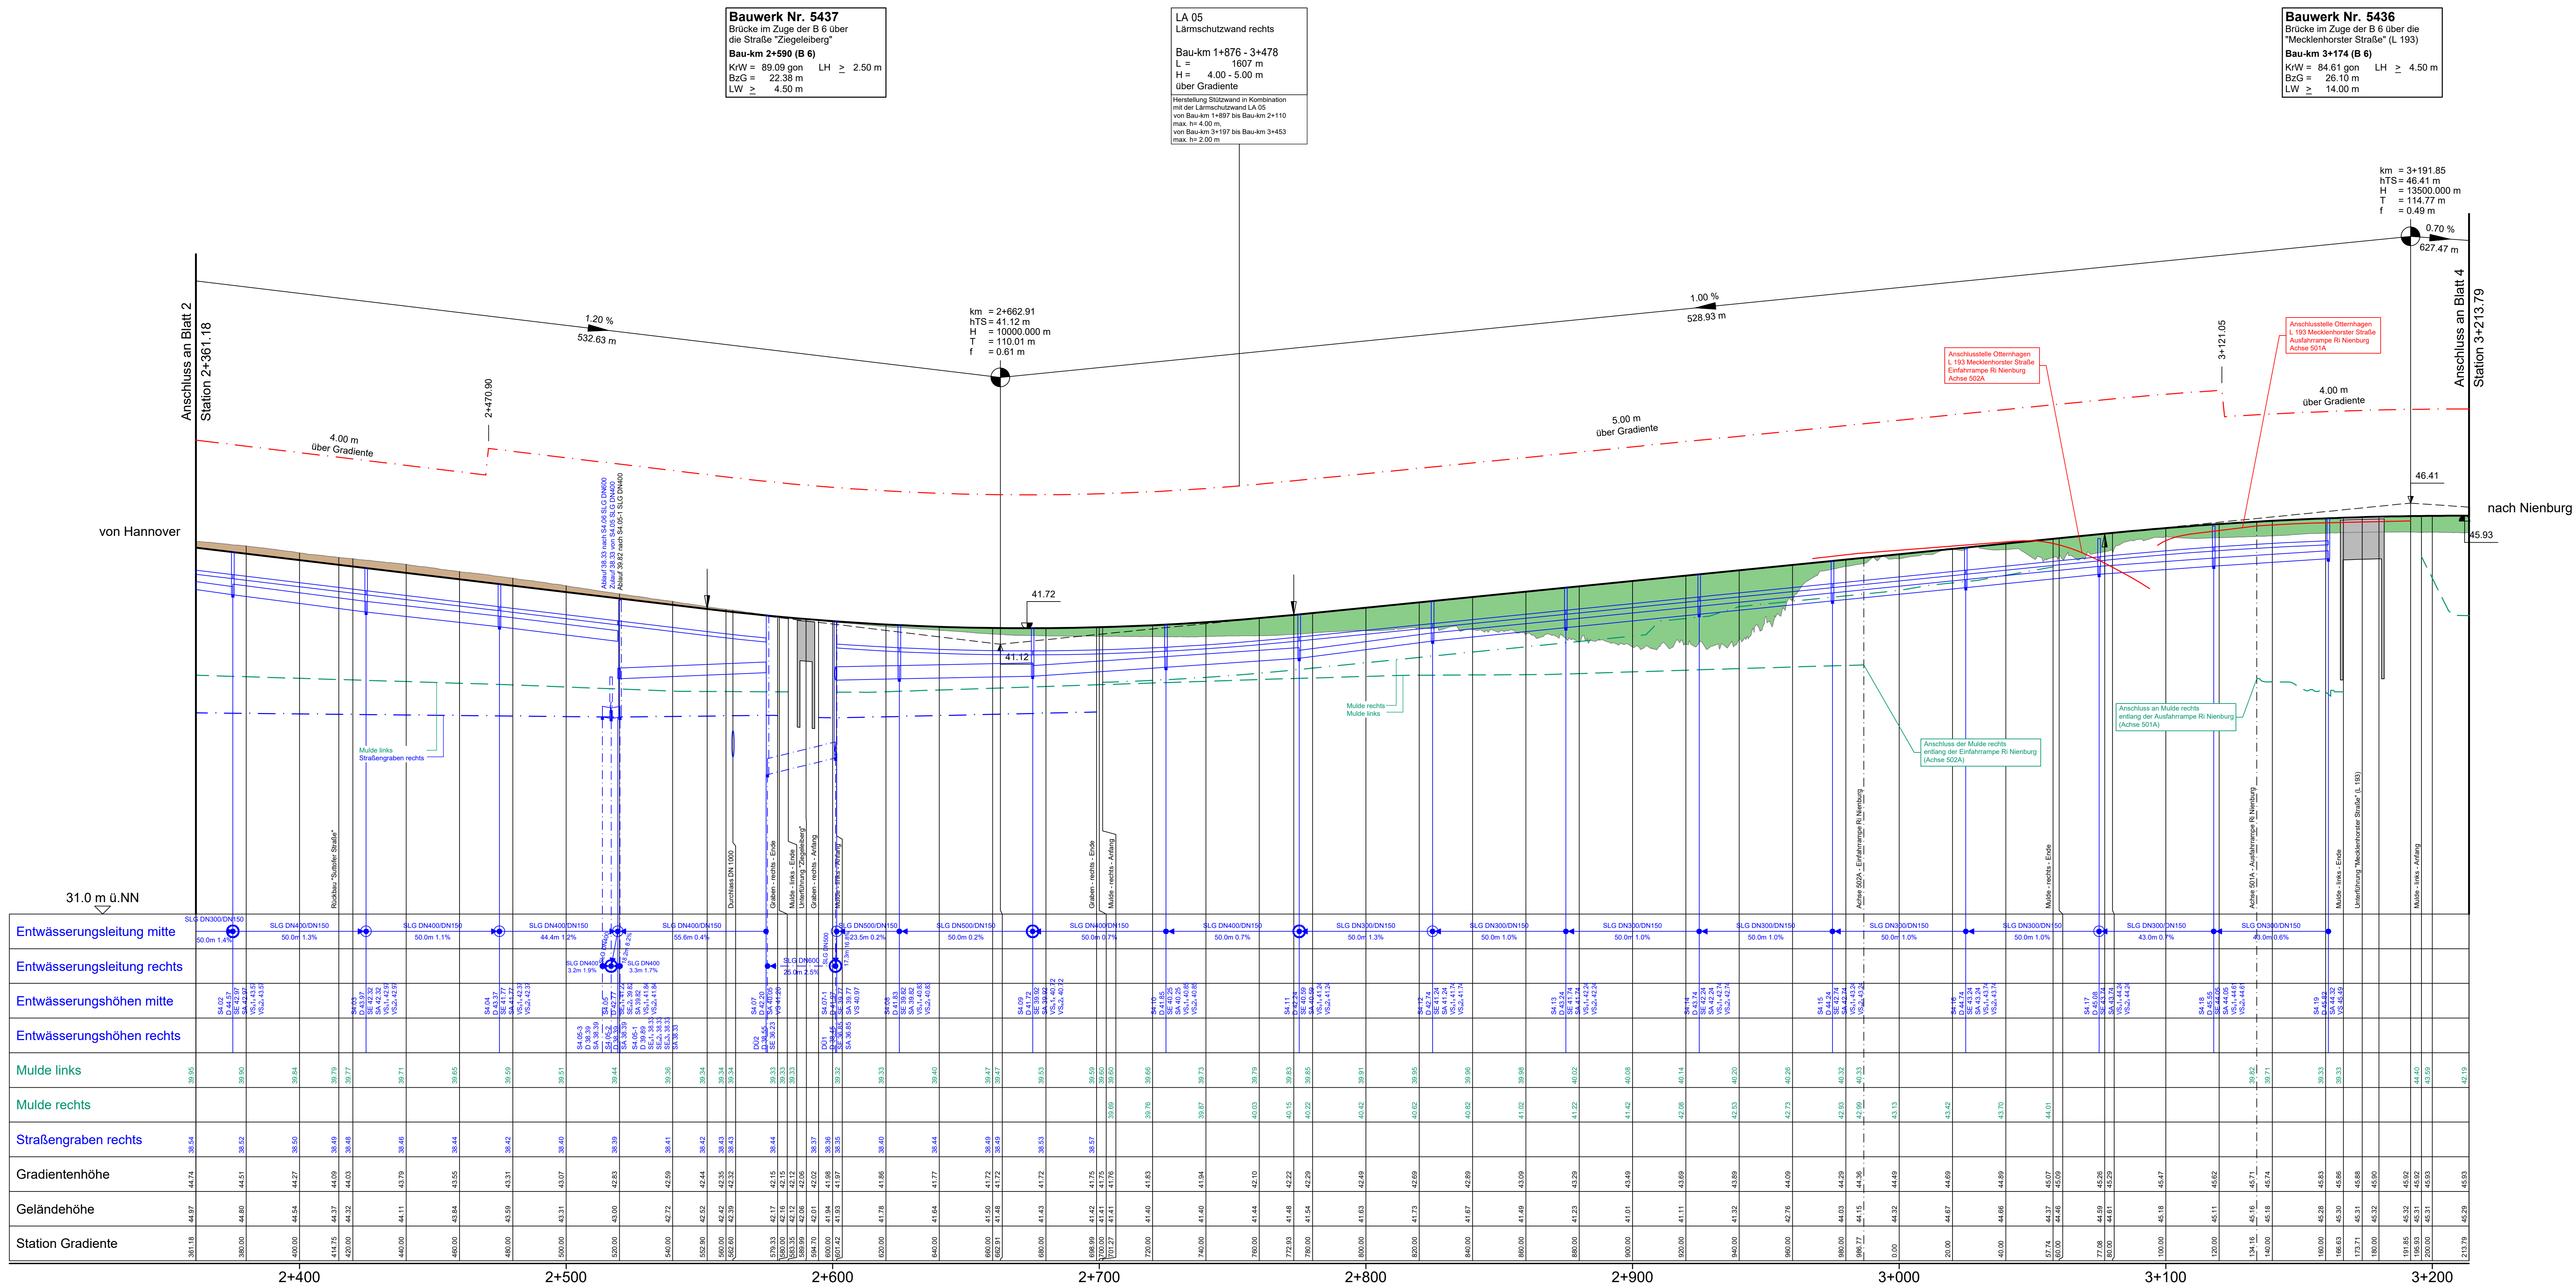

FESTSTELLUNGSENTWURF

Entwurf: OBERMEYER Infrastruktur

Projekt-Nr.: 27090

bearbeitet: 08/25 FHE

gezeichnet: 08/25 HsN

geprüft: 04.08.2025 gez. i.V. Freund

Entwurf: Niedersächsische Landesbehörde für Straßenbau und Verkehr Geschäftsbereich Nienburg

P-Nr.: 185825 (185828/186027)

nachgeprüft: 08.08.2025 gez. Calles

Nr.: Art der Änderung Datum Zeichen

B 6, Abschnitt 410, Stat. 0+100 bis Abschnitt 440, Stat. 0+752

PROJIS-Nr.:

B6 Ortsumgehung Neustadt am Rübenberge Umbau

Aufgestellt: Niedersächsische Landesbehörde für Straßenbau und Verkehr Geschäftsbereich Nienburg

Unterlage / Blatt-Nr.: 6.1 / 3

Höhenplan


B 6 (Achse 001A)

km 2+381,15 bis km 3+213,79


Maßstab: 1:1.000/100

Blattgröße: 120x84

Höhenplan B 6 (Achse 001A), Blatt 4

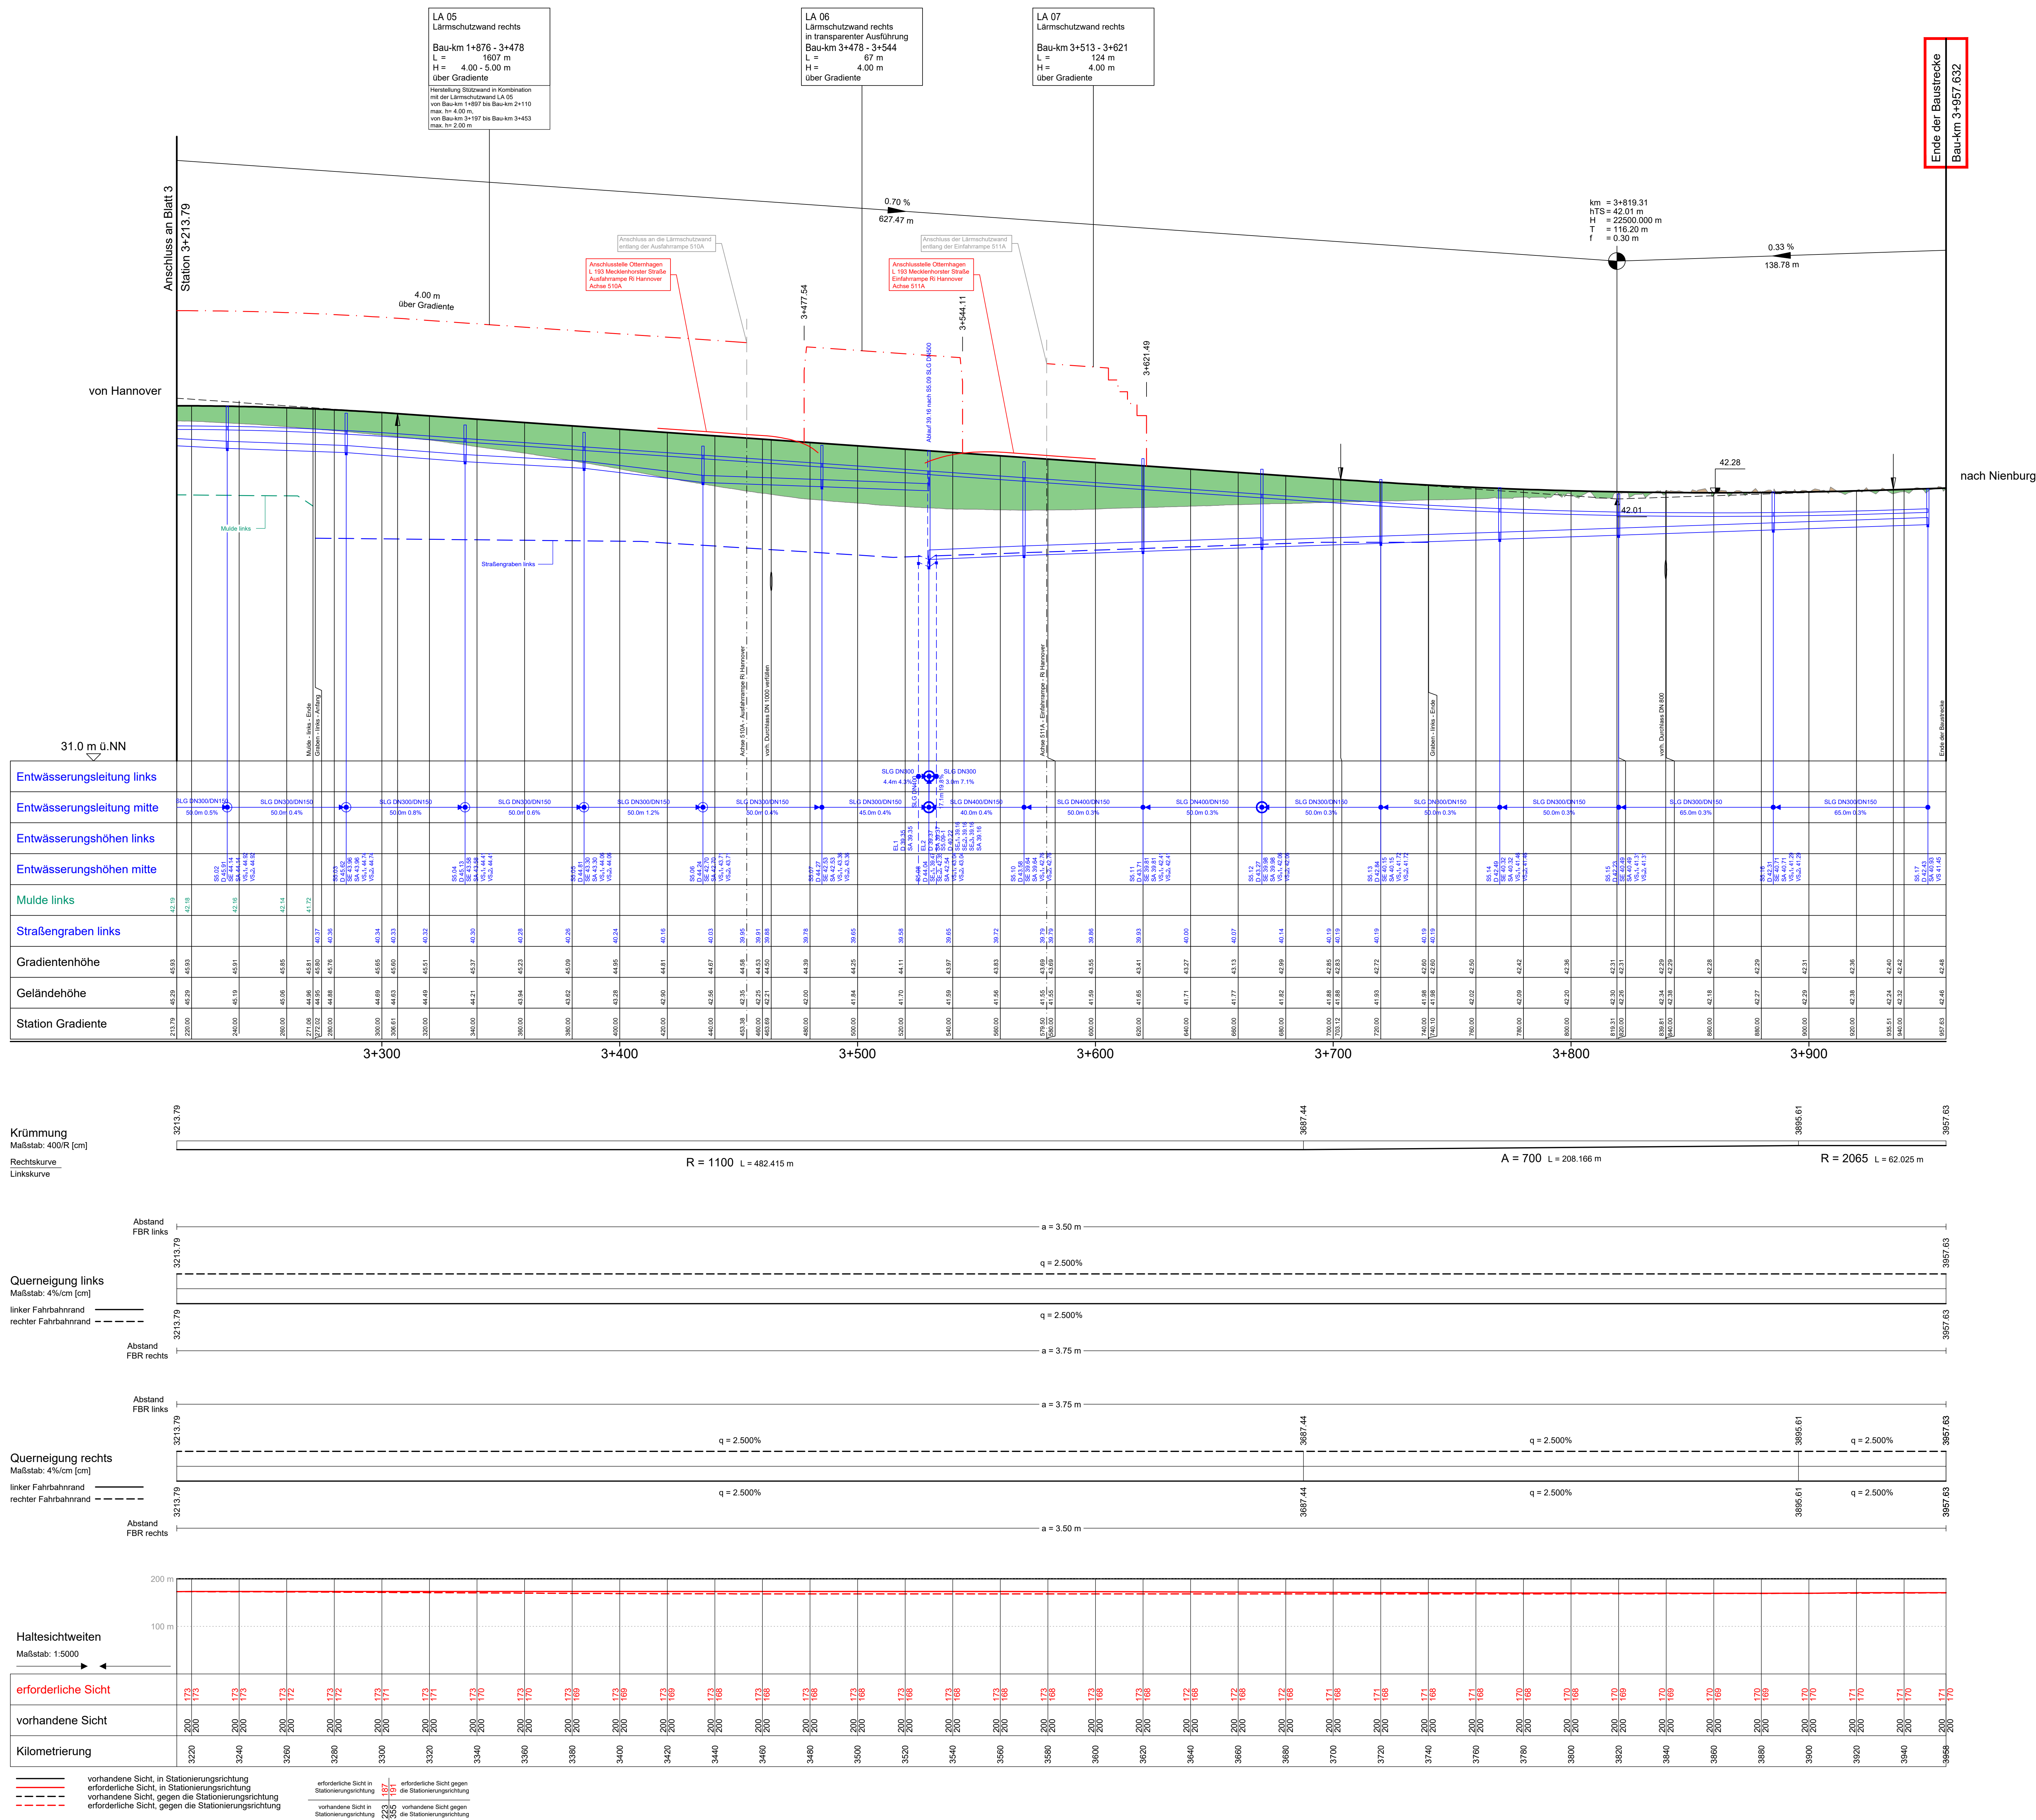

Zeichenerklärung:

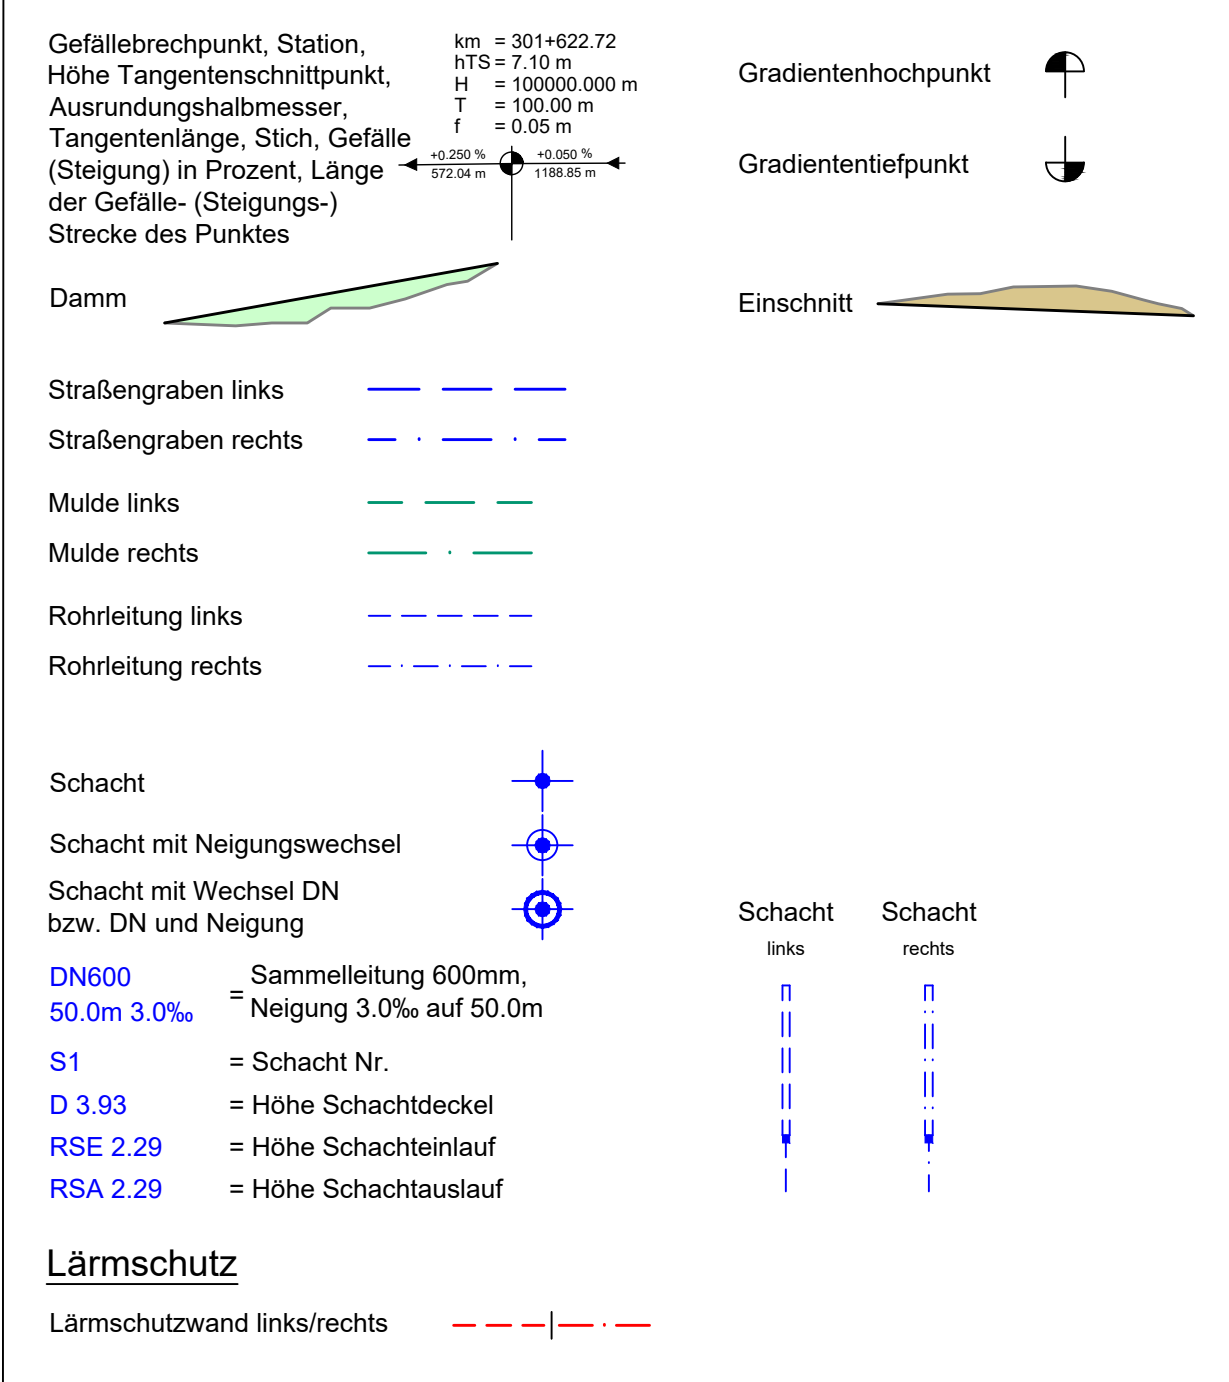

1 2 3 4 5

Entwurfsbearbeitung:	Projekt-Nr.: 27090
OBERMEYER Infrastruktur	bearbeitet: 08/25 FRE gezeichnet: 08/25 HaN geprüft: 04.08.2025 gez. i.V. Freund
Medberg 4 20960 Hamburg Telefon: (040) 49 62 99-0 www.obermeyer-group.com	

Entwurfsaufstellung:	P-Nr.: 185825 (185928/186027)
Niedersächsische Landesbehörde für Straßenbau und Verkehr Geschäftsbereich Nienburg Bismarckstr. 39 31582 Nienburg	nachgeprüft: 08.08.2025 gez. Calles

Nr.	Art der Änderung	Datum	Zeichen


FESTSTELLUNGSENTWURF

Straßenbauverwaltung des Landes Niedersachsen	Unterlage / Blatt-Nr.: 6.1 / 4 Höhenplan B 6 (Achse 001A) km 3+213,79 bis km 3+957,632 Maßstab: 1 : 1.000/100
--	---

B6 Ortsumgebung Neubstadt am Rübenberge Umbau

Aufgestellt: Nienburg, den 10.08.2025 Niedersächsische Landesbehörde für Straßenbau und Verkehr Geschäftsbereich Nienburg	im Auftrage: gez. Lohmeyer
--	----------------------------


Anschlussstelle Neustadt Nord
Richtungsfahrbahn Nienburg

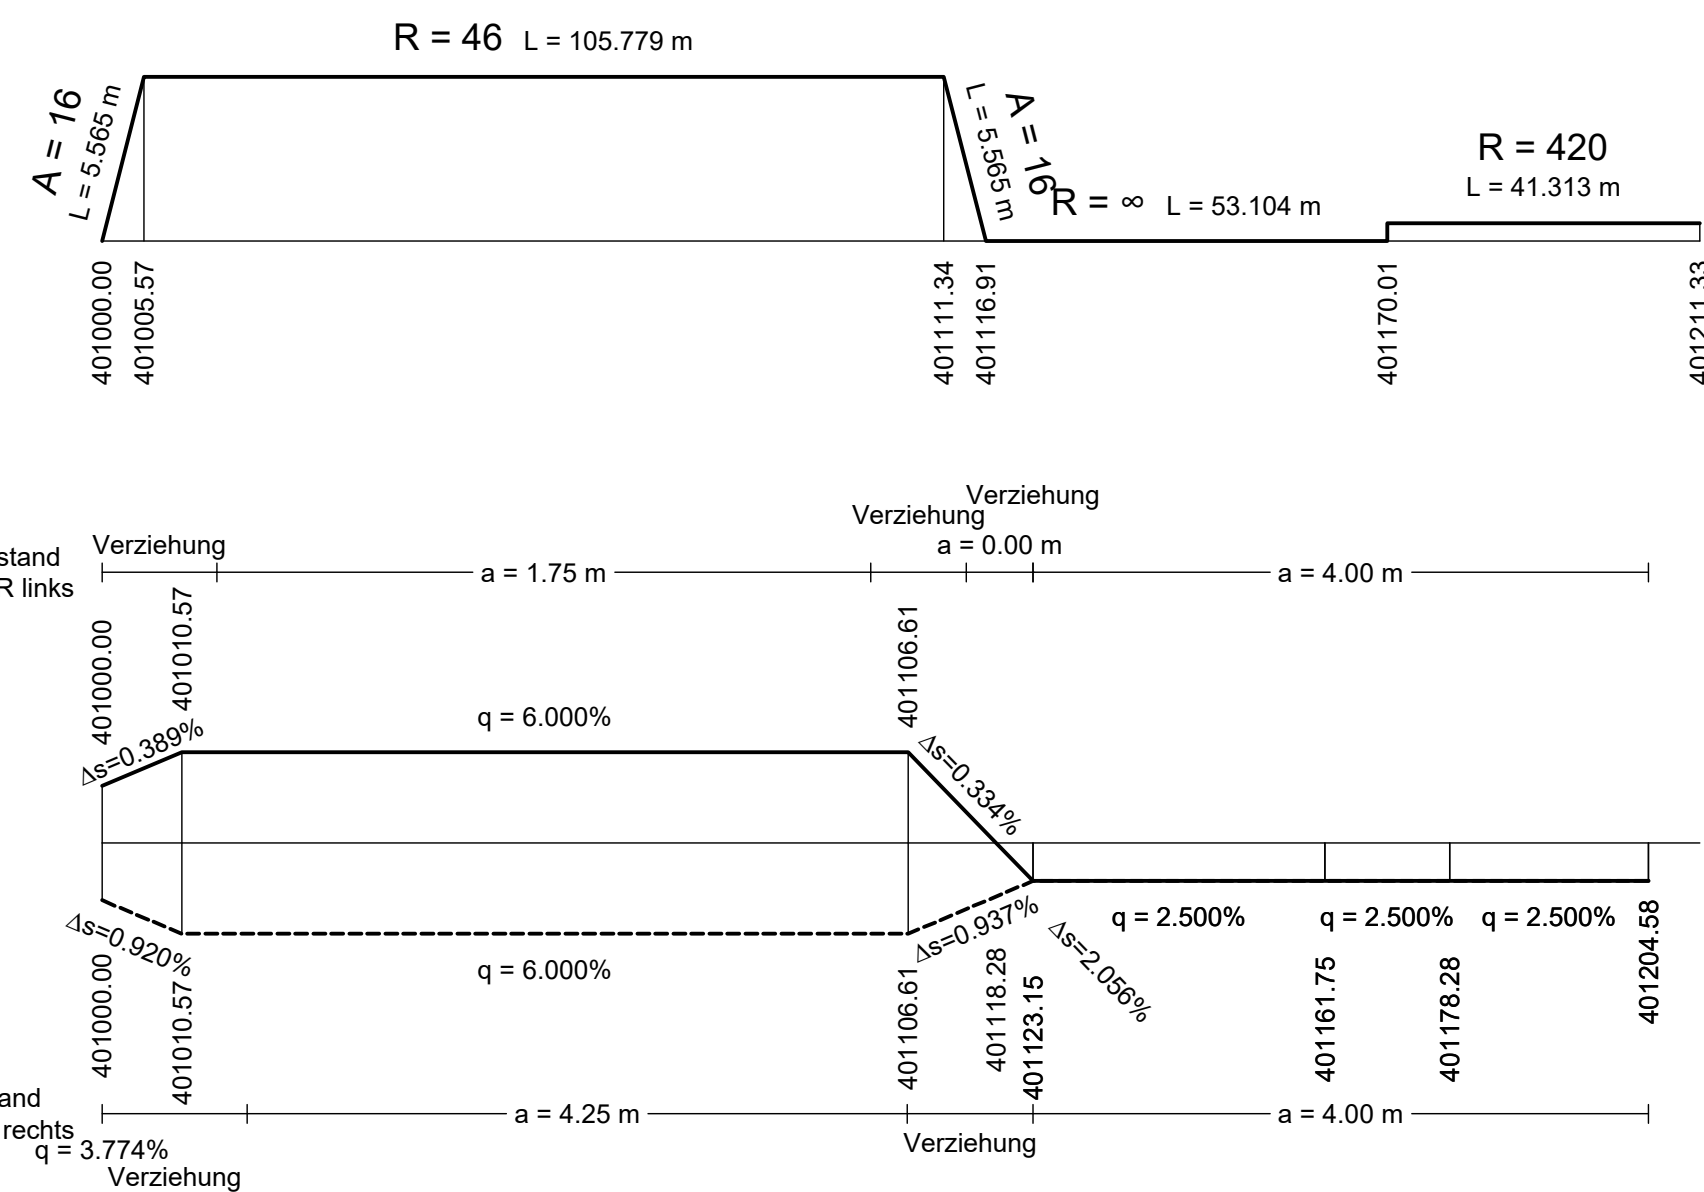

Querneigung
Maßstab: 5%/cm [cm]

linker Fahrbahnrand —————
rechter Fahrbahnrand - - - - -

Anschlussstelle Neustadt Nord
Richtungsfahrbahn Nienburg

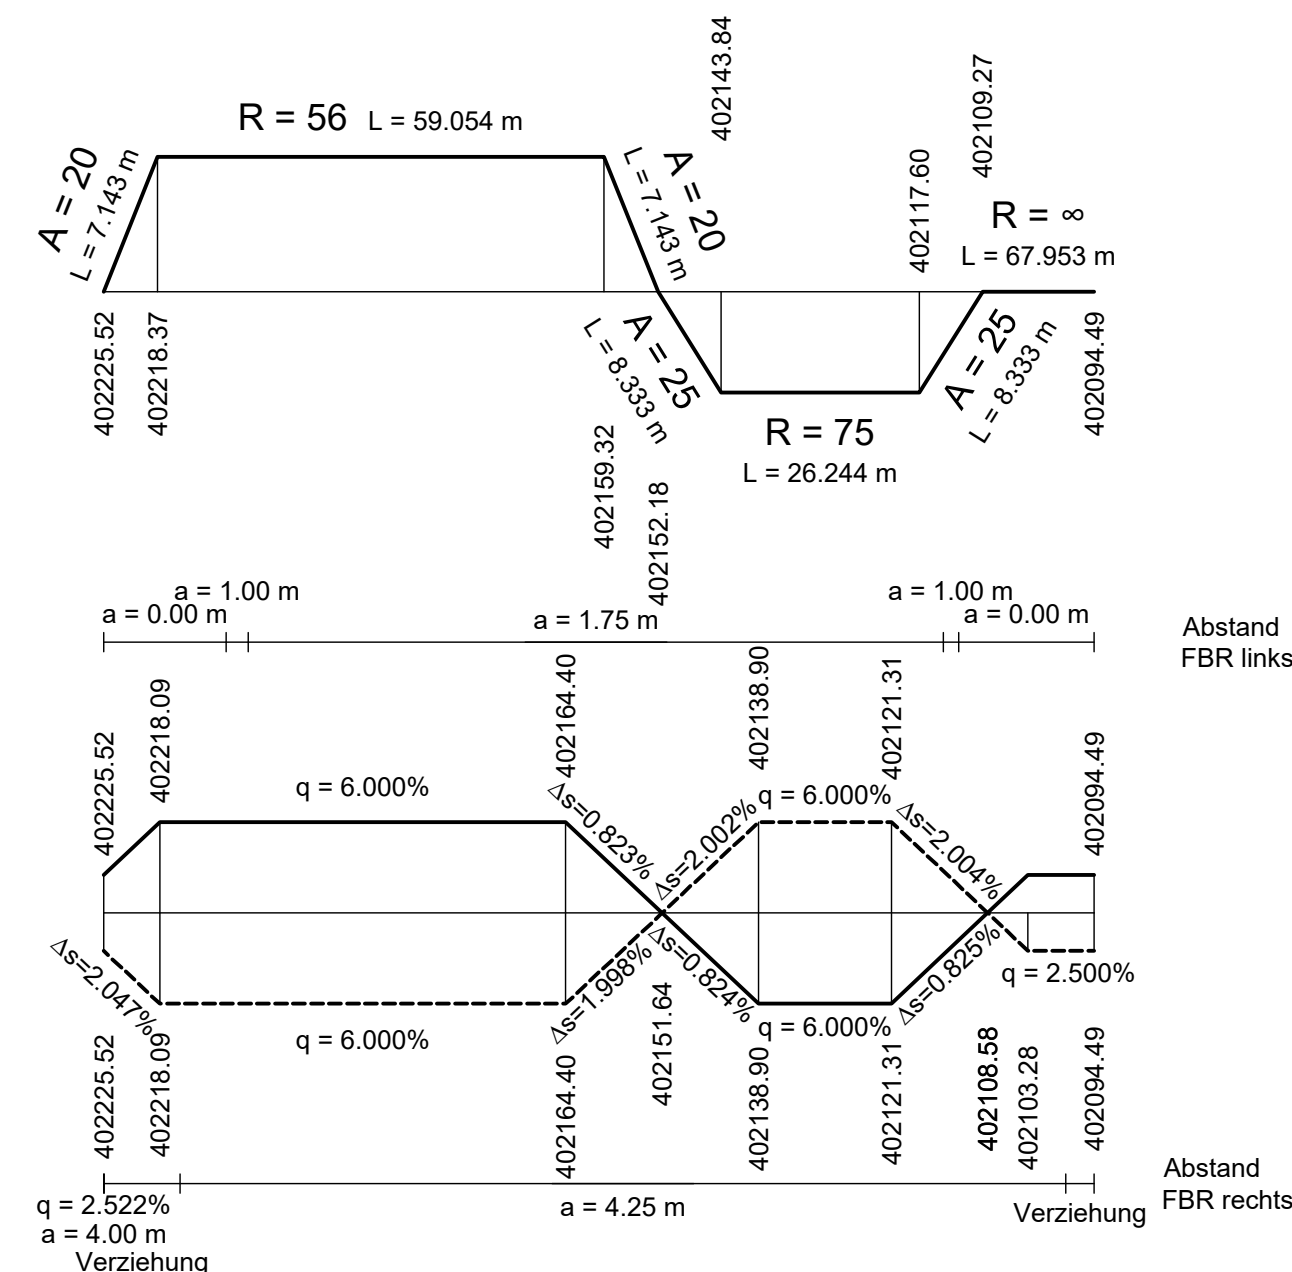

Querneigung
Maßstab: 5%/cm [cm]

linker Fahrbahnrand _____
rechter Fahrbahnrand - - - - -

km = 301+622.72
 Höhe Tangentenschmittpunkt, Ausrundungshalbmesser, Tangentenlänge, Stich, Gefälle (Steigung) in Prozent, Länge der Gefälle- (Steigungs-) Strecke des Punktes

km = 301+622.72
 hTS = 7.10 m
 H = 100000.000 m
 T = 100.00 m
 f = -0.05 m

572.04 m 1188.85 m

Damm

Einschnitt

Straßengraben links

Straßengraben rechts

Mulde links

Mulde rechts

Rohrleitung links

Rohrleitung rechts

Schacht

Schacht mit Neigungswechsel

Schacht mit Wechsel DN bzw. DN und Neigung

DN600 = Sammelleitung 600mm, 50.0m 3.0% = Neigung 3.0% auf 50.0m

S1 = Schacht Nr.

D 3.93 = Höhe Schachtdeckel

RSE 2.29 = Höhe Schachteinlauf

RSA 2.29 = Höhe Schachtauslauf

Schacht links

Schacht rechts

links

rechts

Lärmschutz

Lärmschutzwand links/rechts



Entwurfsaufstellung: Niedersächsische Landesbehörde für Straßenbau und Verkehr Geschäftsbereich Nienburg Bismarckstr. 39 31582 Nienburg	P-Nr.: 185825 (185928/186027)
	nachgeprüft: 08.08.2025 gez. Callies

Nr.	Art der Änderung	Datum	Zeichen



Straßenbauverwaltung des Landes Niedersachsen	Unterlage / Blatt-Nr.: 6.2 / 1 Höhenplan, Rampen AS Neustadt-Nord Rifa Nienburg Achse 401A und 402A
B 6, Abschnitt 410, Stat. 0+100 bis Abschnitt 440, Stat. 0+752	
PROJIS-Nr.:	Maßstab: 1: 1.000/100

Aufgestellt:

Nienburg, den 10.08.2025
Niedersächsische Landesbehörde für Straßenbau und Verkehr
Geschäftsbereich Nienburg

im Auftrage:gez. Lichtenscheidt

Anschlussstelle Neustadt Nord
Richtungsfahrbahn Hannover

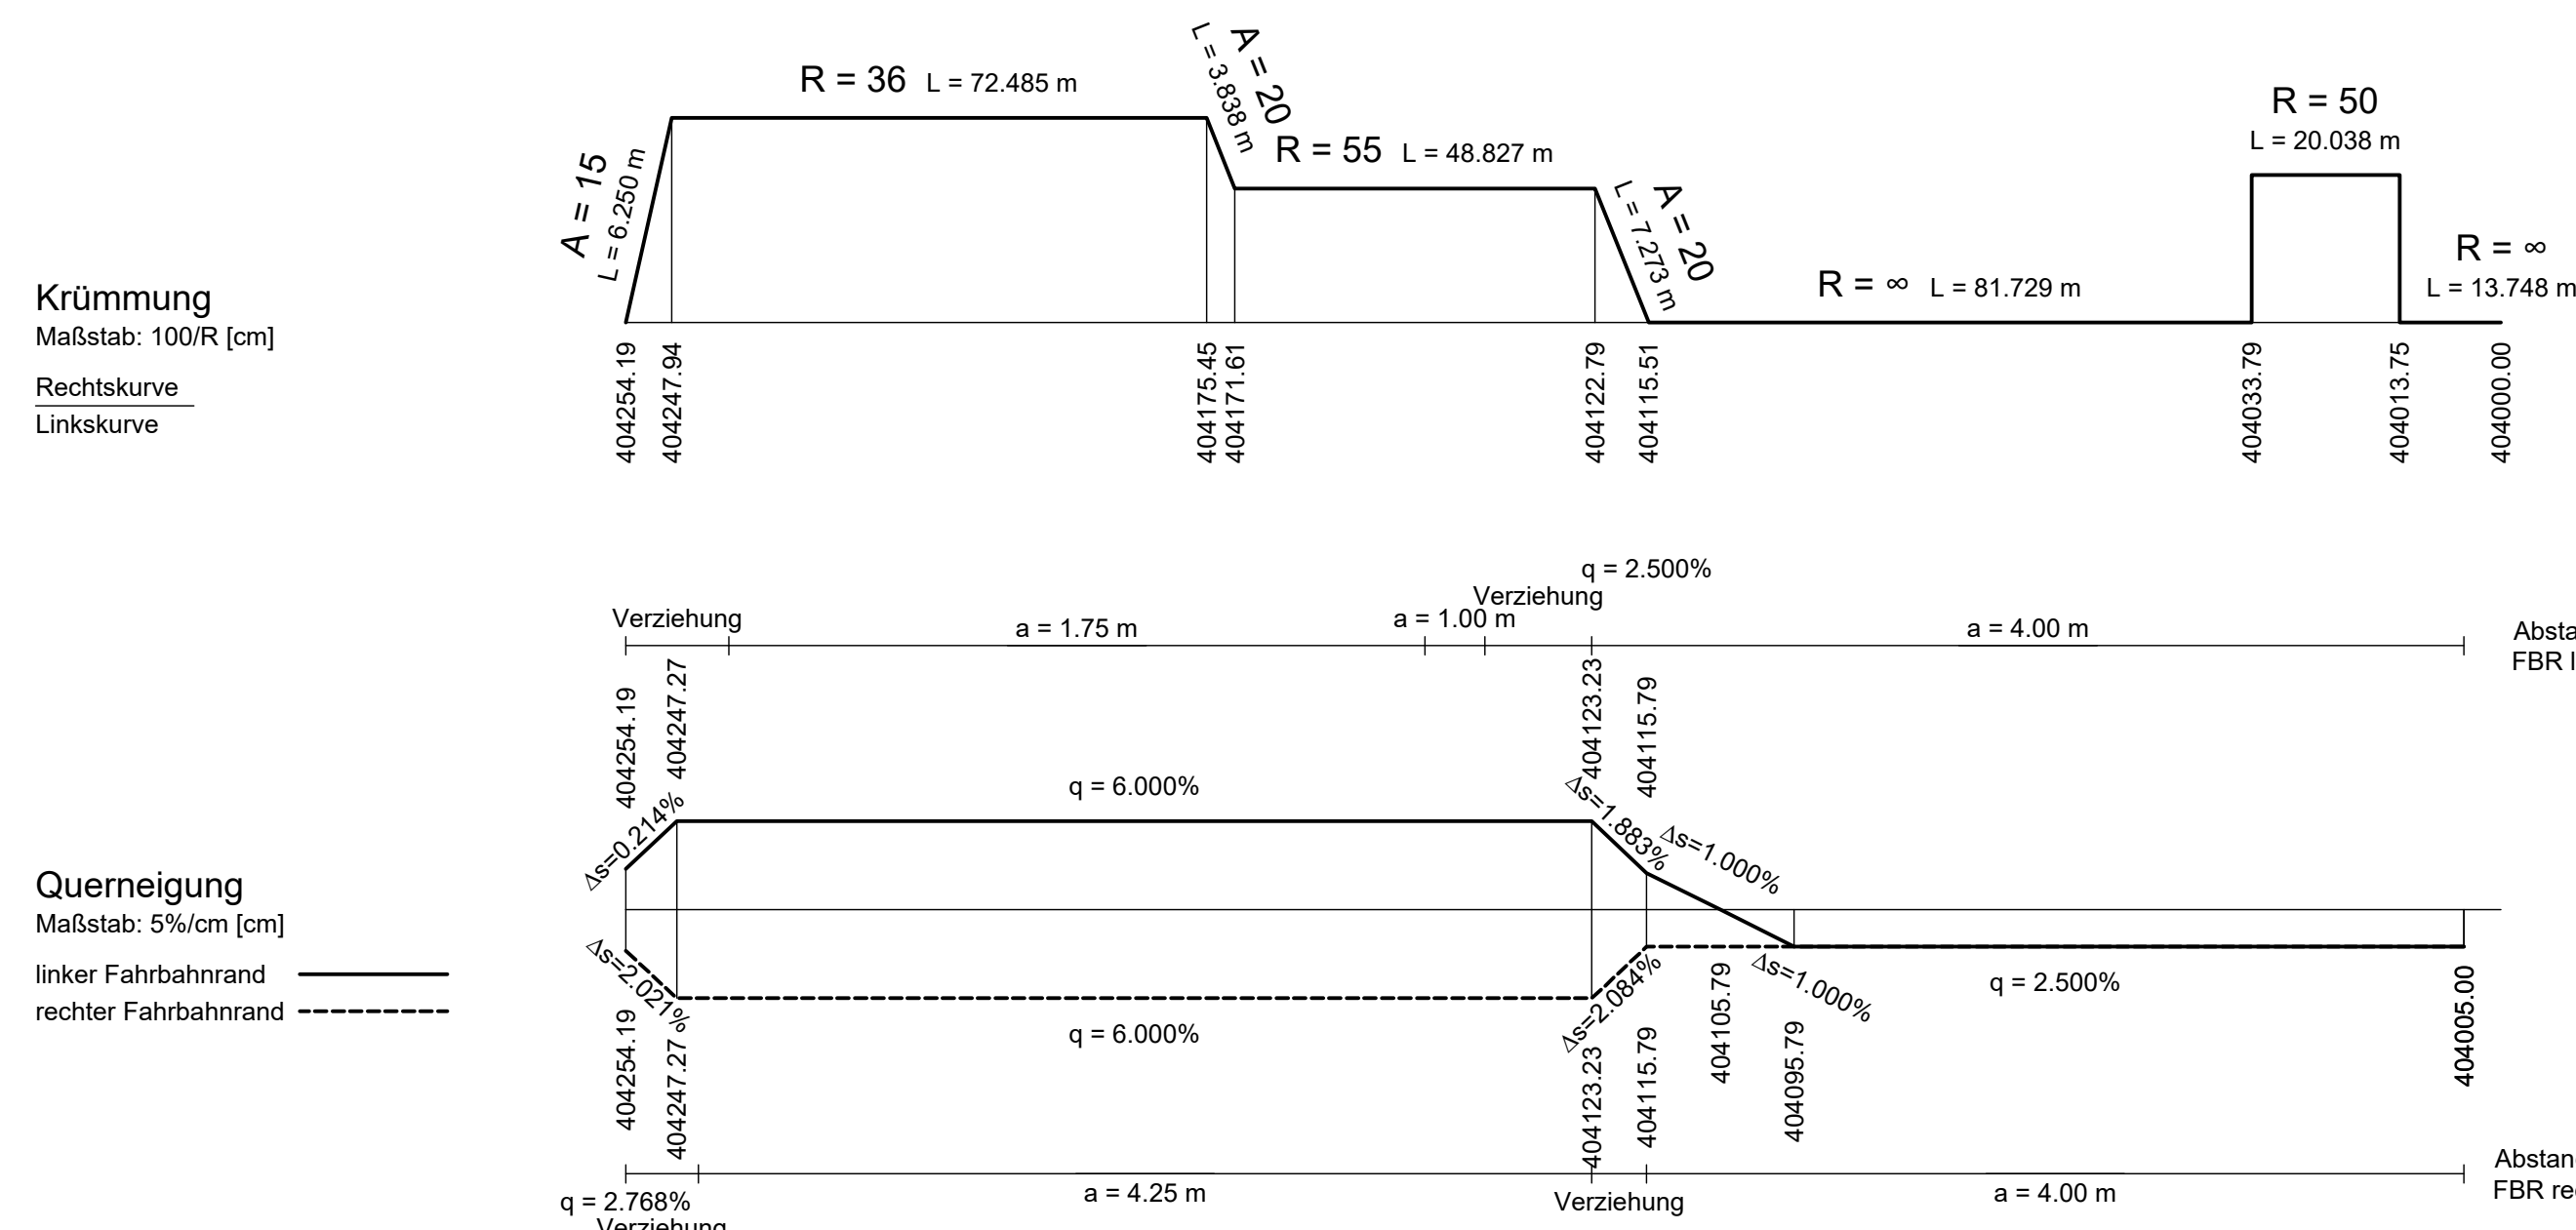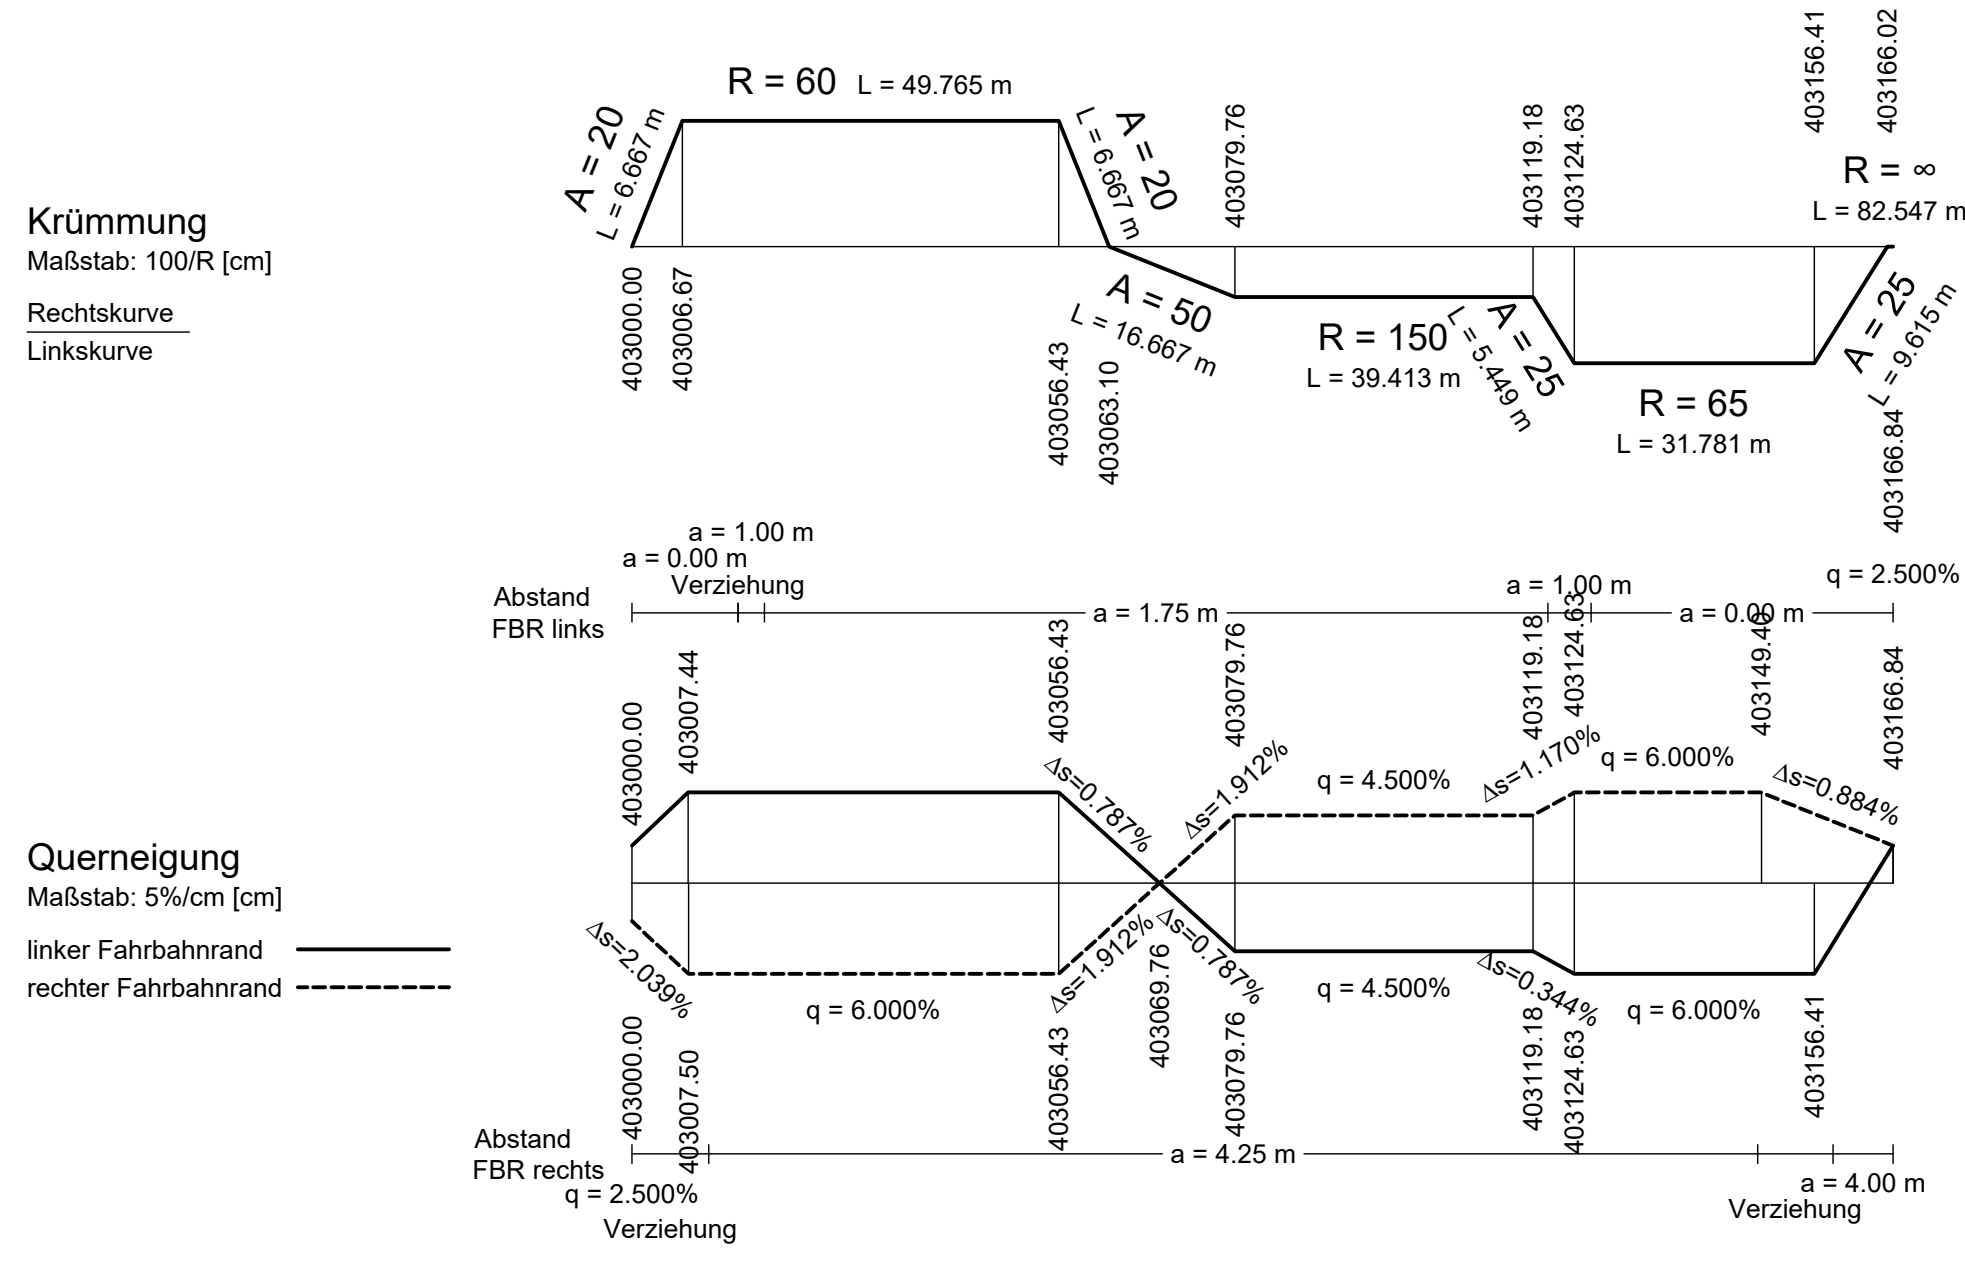Anschlussstelle Neustadt Nord
Richtungsfahrbahn Hannover

Gefällebrechpunkt, Station
 Höhe Tangentenschnittpunkt,
 Ausdrunsdhalbmesser,
 Tangentlänge, Stich, Gefälle
 (Steigung) in Prozent, Länge
 der Gefälle- (Steigungs-)
 Strecke des Punktes

km = 301+622.72
 HTS = 7.10 m
 H = 100000.000 m
 T = 100.00 m
 f = 0.05 m
 372.94 m 1189.85 m

Gradientenhochpunkt
 Gradiententiefpunkt
 Einschnitt

Damm


Straßengraben links
 Straßengraben rechts
 Mulde links
 Mulde rechts
 Rohrleitung links
 Rohrleitung rechts

Schacht
 Schacht mit Neigungswechsel
 Schacht mit Wechsel DN
 bzw. DN und Neigung

DN600
 50.0m 3.0‰ = Sammlleitung 600mm,
 Neigung 3.0‰ auf 50.0m
 S1 = Schacht Nr.
 D 3.93 = Höhe Schachtdeckel
 RSE 2.29 = Höhe Schachteinlauf
 RSA 2.29 = Höhe Schachtauslauf

Schacht links Schacht rechts


Lärmschutz
 Lärmschutzwand links/rechts

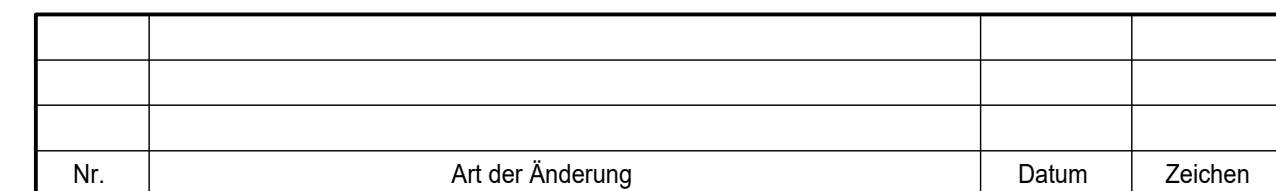


Straßenbauverwaltung des Landes Niedersachsen	Unterlage / Blatt-Nr.: 6.2 / 2 Höhenplan, Rampen AS Neustadt-Nord RiFa Hannover Achse 403A und 404A
B 6, Abschnitt 410, Stat. 0+100 bis Abschnitt 440, Stat. 0+752	Maßstab: 1 : 1.000/100
PROJIS-Nr.:	

Aufgestellt:
Nienburg, den 10.08.2025
Niedersächsische Landesbehörde für Straßenbau und Verkehr
Geschäftsbereich Nienburg

Anschlussstelle Otternhagen
Richtungsfahrbahn Hannover

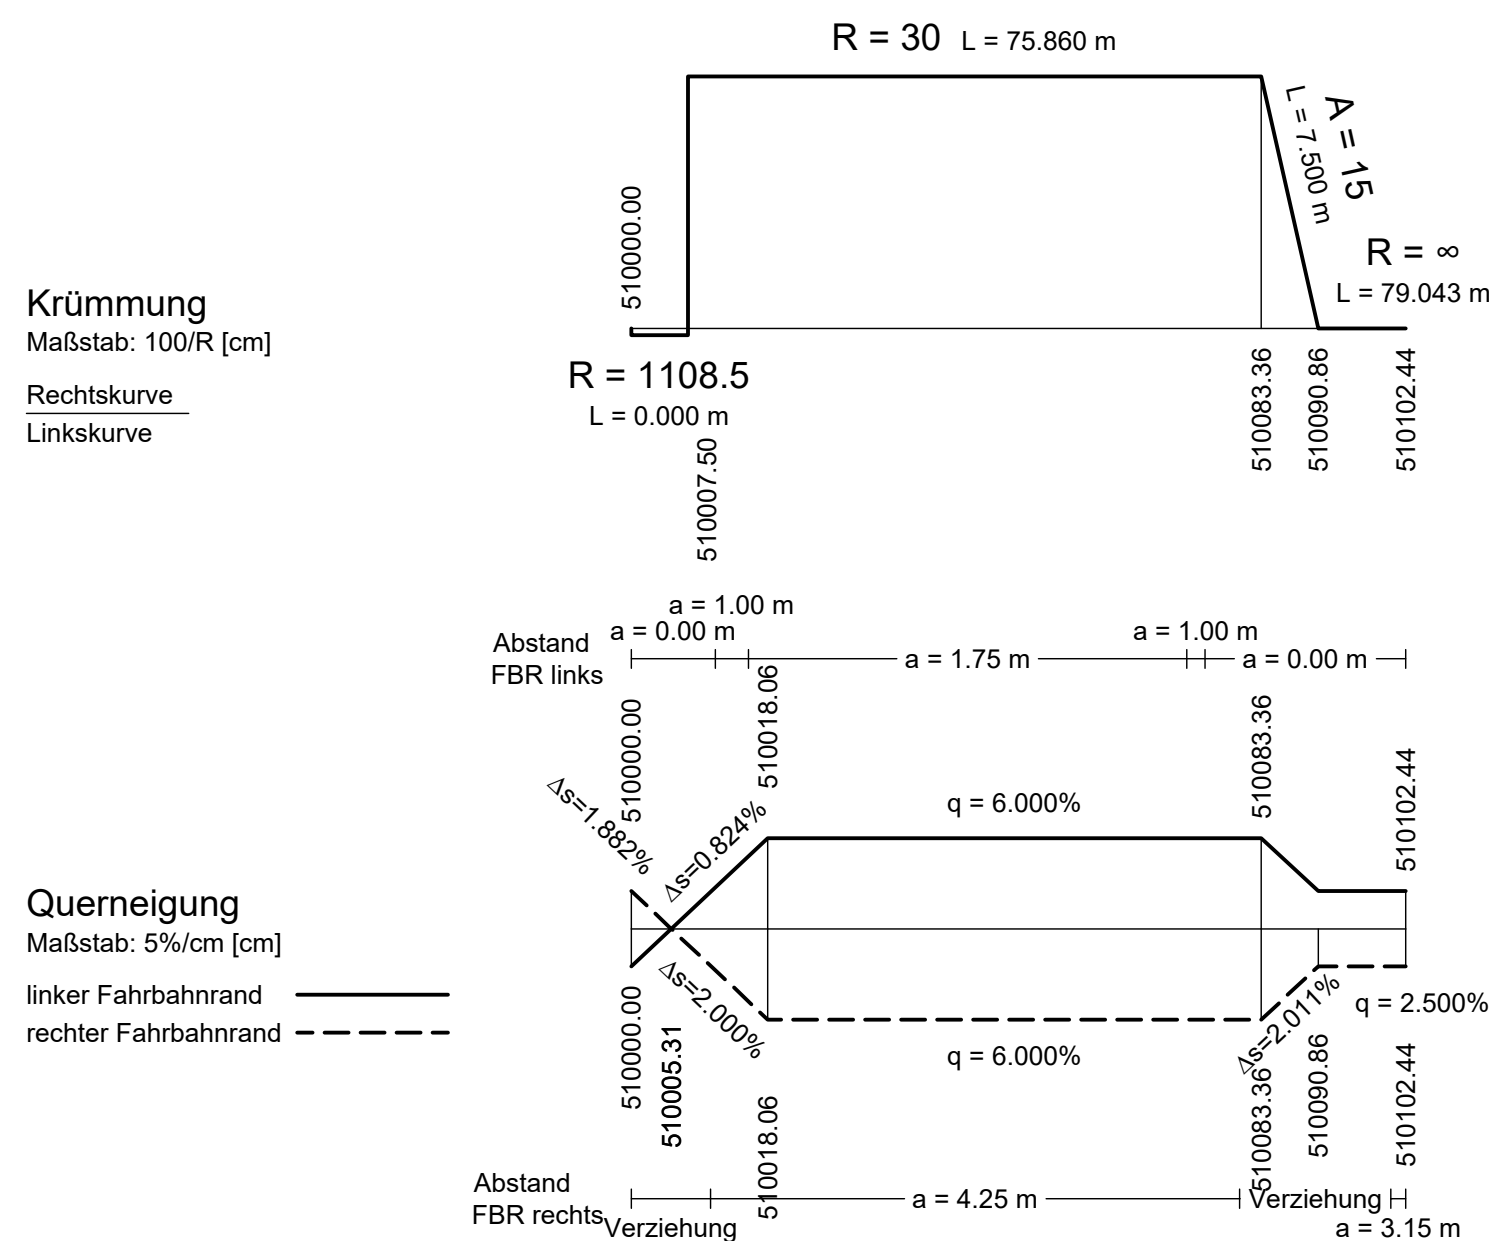

Anschlussstelle Otternhagen
Richtungsfahrbahn Hannover

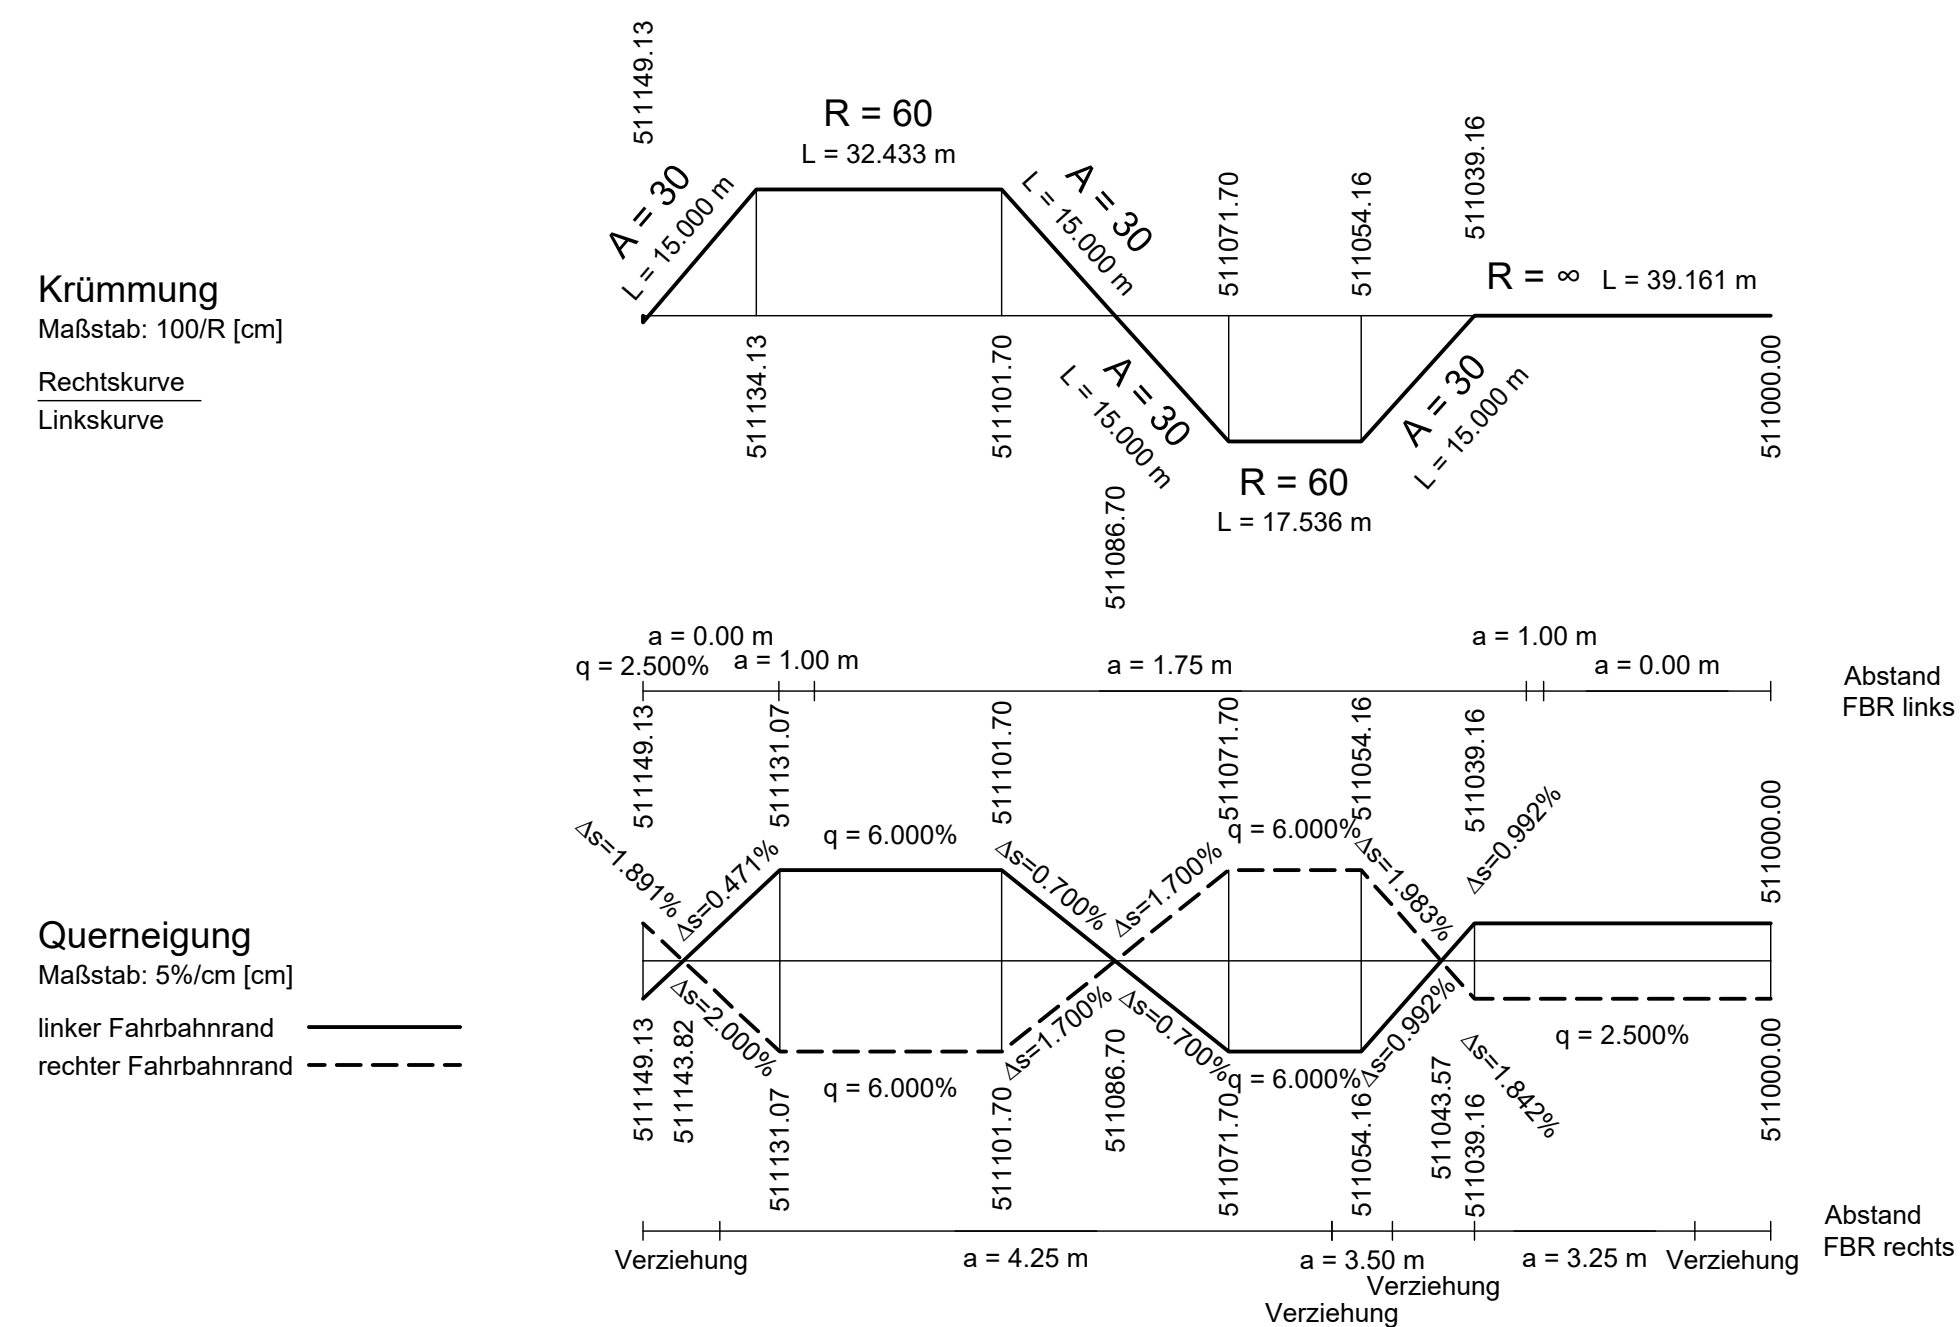



100

Aufgestellt: Nienburg, den <u>10.08.2025</u> Niedersächsische Landesbehörde für Straßenbau und Verkehr Geschäftsbereich Nienburg im Auftrage: gez. <u>Lichtenscheidt</u>	

Höhenplan B 6 (Achse 921A)

Nordstraße

Bauwerk Nr. 5442.1
Brücke im Zuge der B 6 über die
Gleisanlage (DB Regio AG Nord)
Bau-km 1+240 (B 6)
KrW = 49.81 gon LH > 6.41 m
BzG = 2 x 11.35 m KH > 1.25 m
LW > 28.00 m

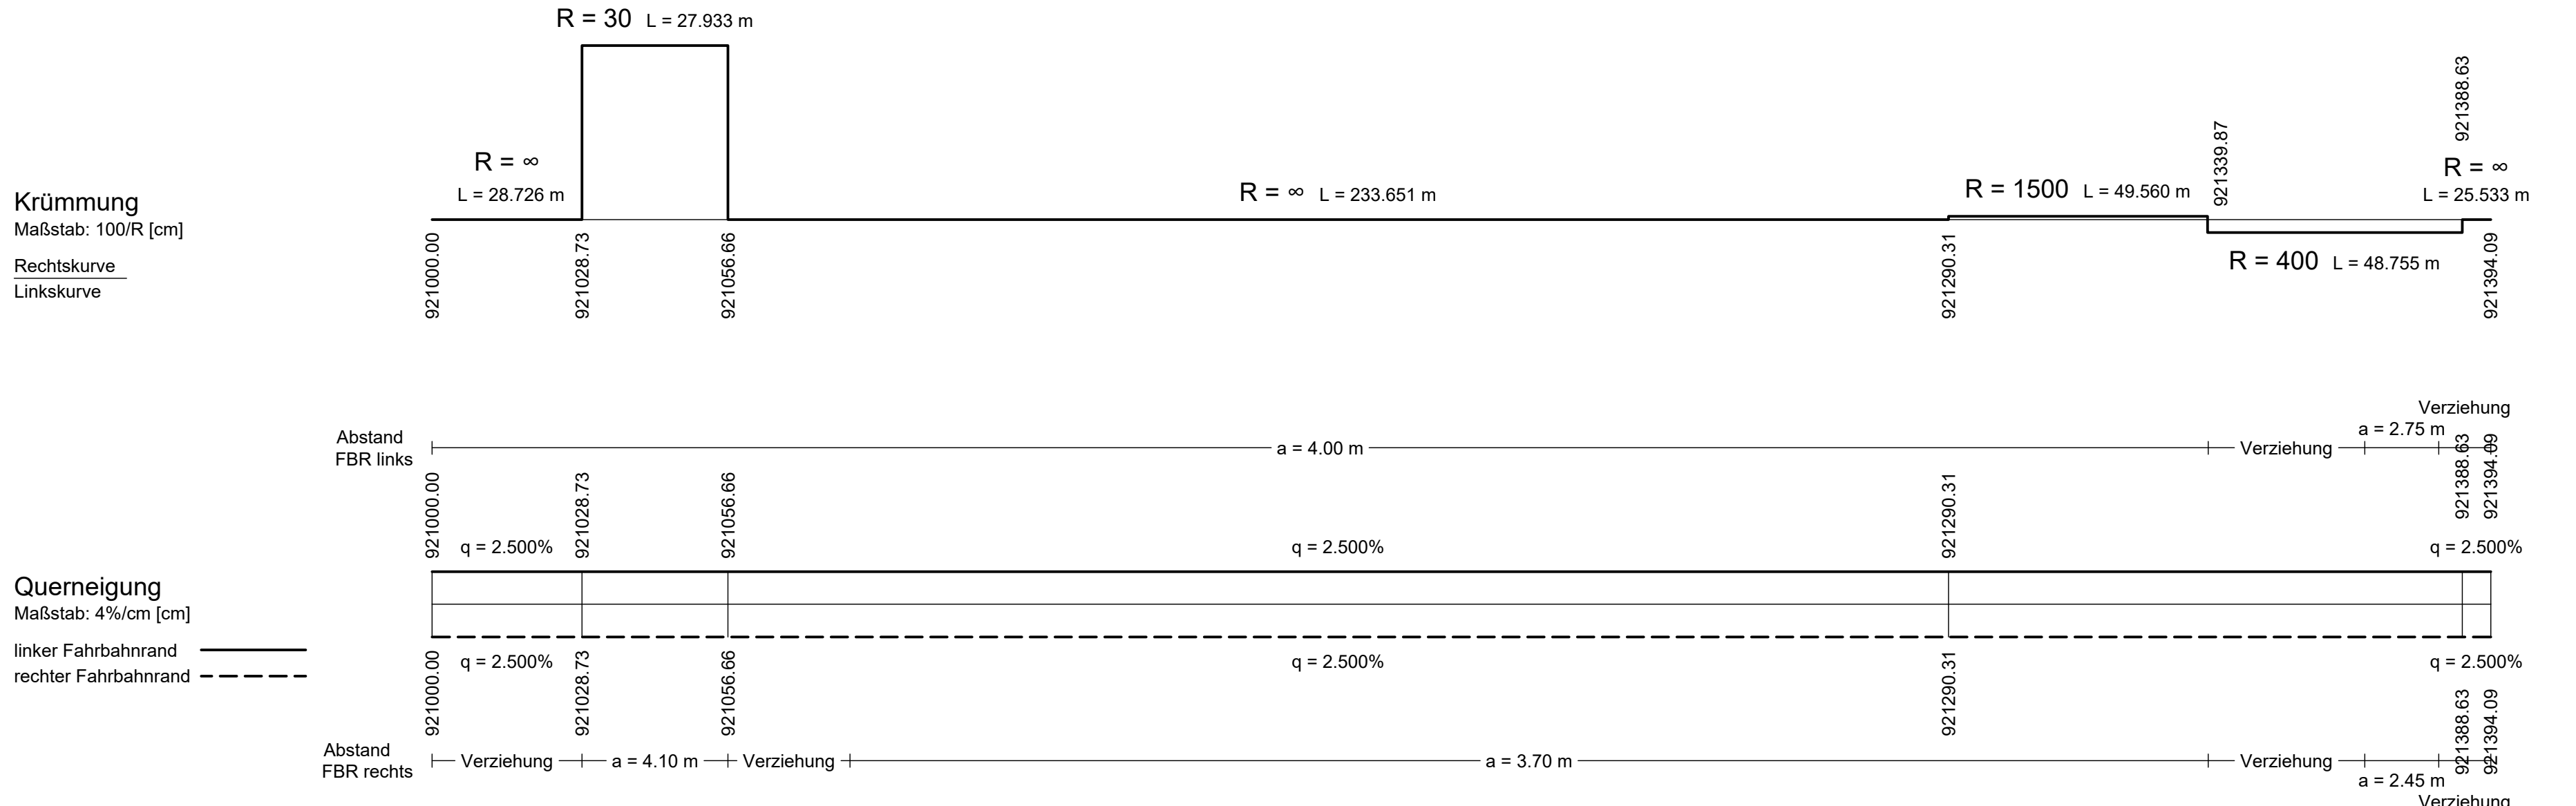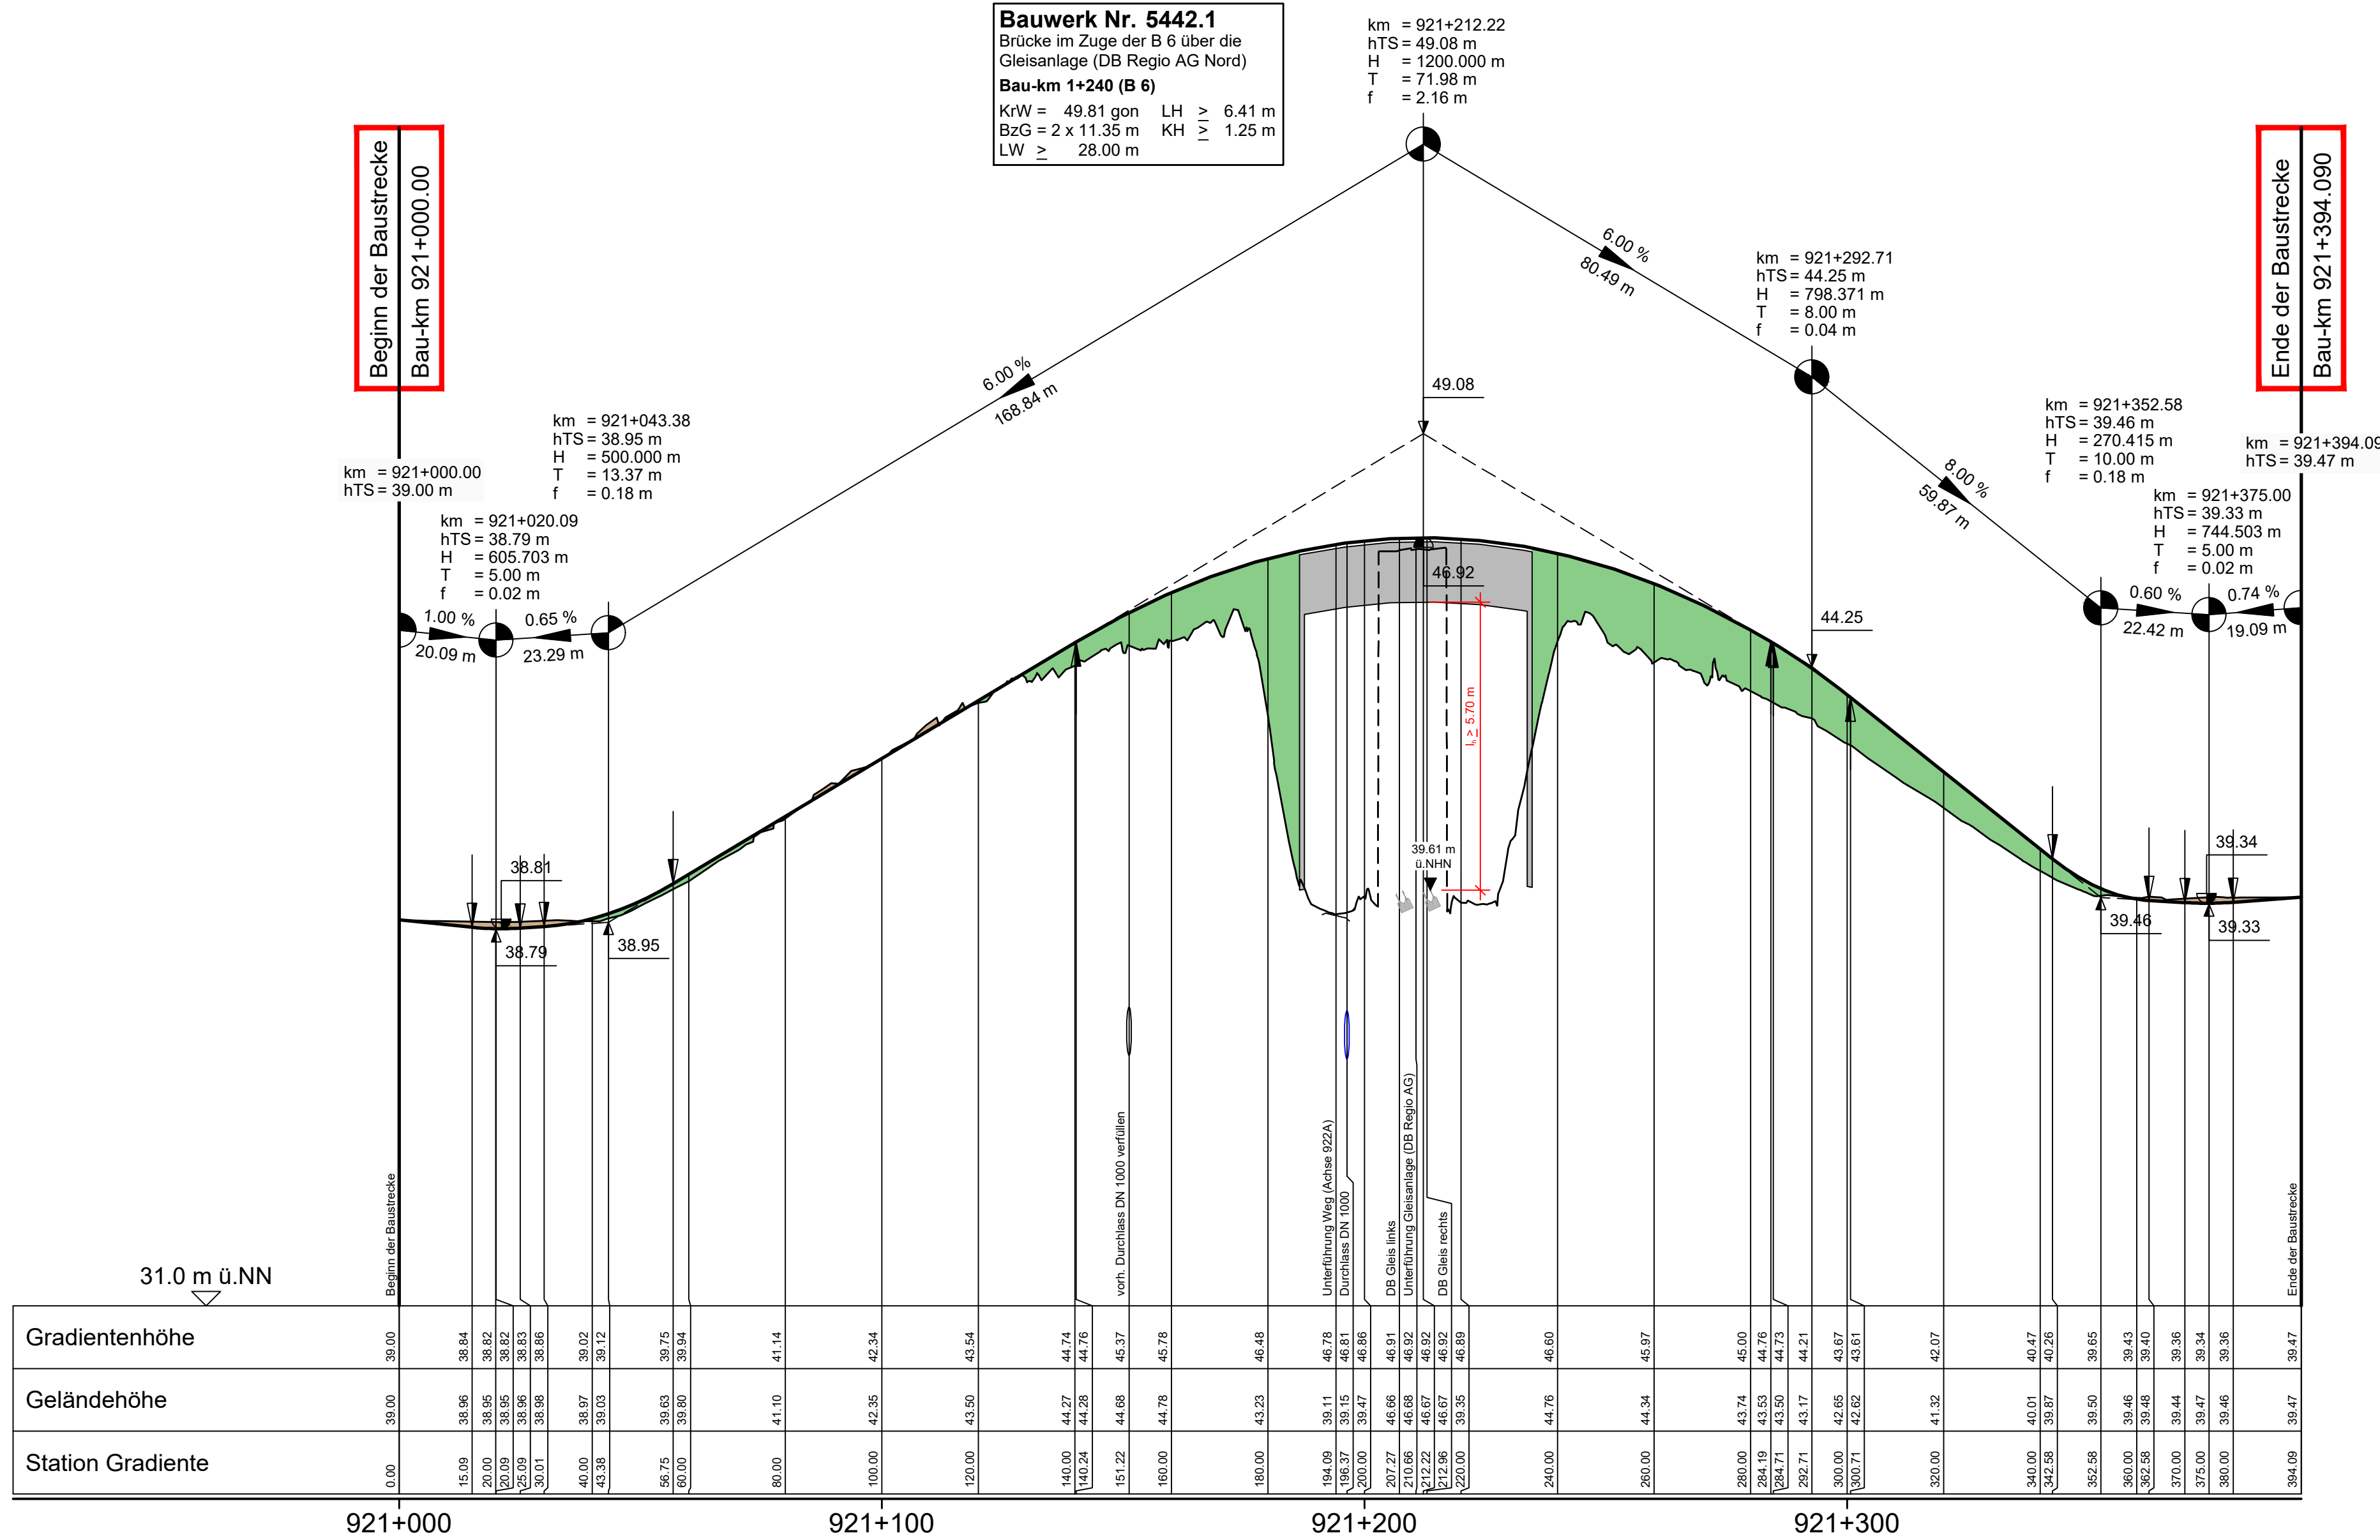

Zeichenerklärung:

Technical drawing legend explaining symbols for elevations, gradients, and infrastructure elements like bridges and culverts.



Entwurfsbearbeitung:	Projekt-Nr.: 27090
	bearbeitet: 08/25 FRE
	gezeichnet: 08/25 HaN
	geprüft: 04.08.2025 gez. i.V. Freund

Entwurfsaufstellung:	P-Nr.: 185825 (185928/186027)
Niedersächsische Landesbehörde für Straßenbau und Verkehr Geschäftsbereich Nienburg Bismarckstr. 39 31582 Nienburg	nachgeprüft: 08.08.2025 gez. Callies

Nr.	Art der Änderung	Datum	Zeichen

FESTSTELLUNGSENTWURF

	Unterlage / Blatt-Nr.: 6.3 / 1
Höhenplan Nordstraße (921A) km 921+000 bis 921+394	Maßstab: 1 : 1.000/100

B6 Ortsumgehung Neustadt am Rübenberge Umbau	
Aufgestellt: Nienburg, den 10.08.2025. Niedersächsische Landesbehörde für Straßenbau und Verkehr Geschäftsbereich Nienburg	
im Auftrag: gez. Lichtenscheidt	