

# Wasserwerk Eckerde

## Antrag auf Bewilligung


### gem. §§ 8, 10 WHG

Heft ECK 3:  
Lageplan Brunnen WW Eckerde

Barsinghausen, Dezember 2025

Region Hannover  
Stadt Barsinghausen

Aufgestellt durch:  
GeoFIRM Ronschke & Voss Hydrogeologie GbR  
Lindenallee 2  
31542 Bad Nenndorf

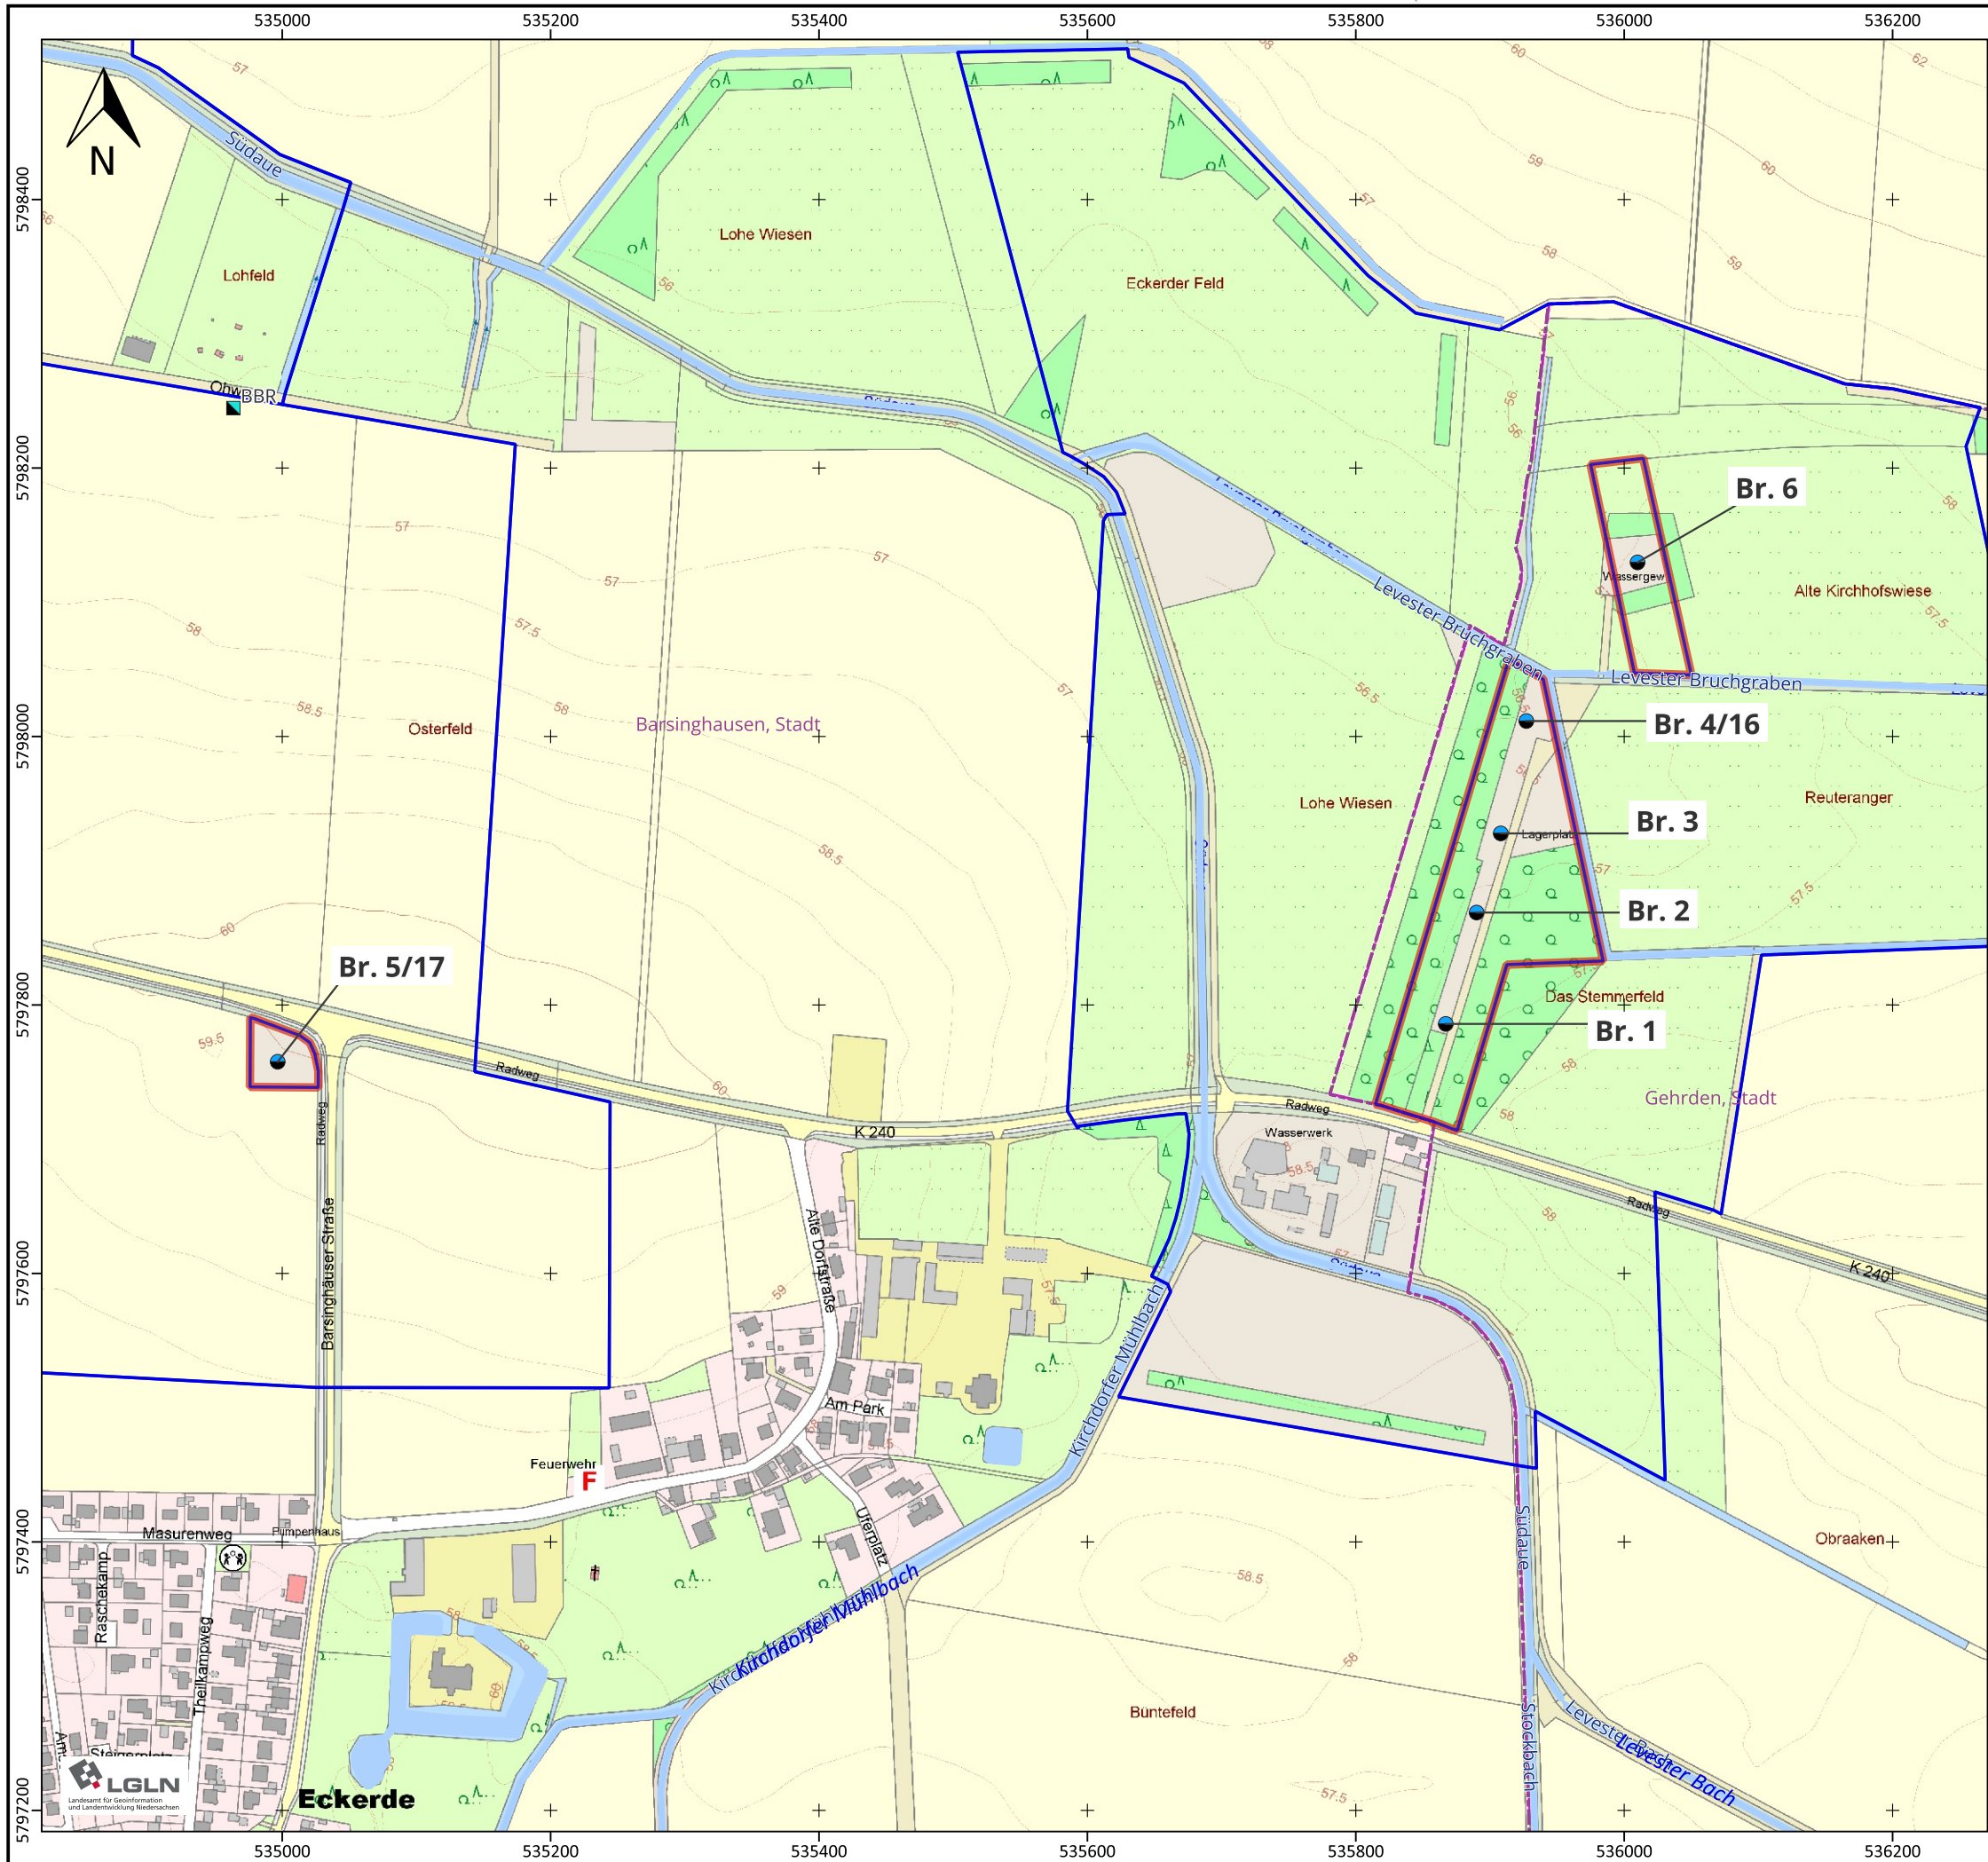

**Legende**

- Stadtwerke Barsinghausen GmbH**
- Förderbrunnen WW Eckerde
- weitere Entnahme nicht öffentl. Wasserversorgung**
- Brunnenstandort (Brauchwasser, Feldberegnung)
- Wasserschutzgebiete (WSG)**
- ▭ Zone I WSG Deister-Deistervorland  
Abgrenzung eines Verodnungsentwurfs
- ▭ Zone II WSG Deister-Deistervorland  
Abgrenzung eines Verodnungsentwurfs
- weitere Grenzen/Zeichen**
- Gewässernetz (NLWKN\_2024-03)
- - - Gemeindegrenze (LGLN 2025)

Verwendete Geodaten / Quellenvermerk:  
 Fachdaten:  
 GLD [© LBEG (2026), © NLWKN (2026)] | © SW-Barsinghausen GmbH (2026), © Wasserverband Garbsen-Neustadt (2026), © Wasserverband Nordschaumburg (2026) | © GeoFIRM Ronschke & Voss Hydrogeologie GbR (2024) | © ARGE GeoFIRM Schmidt & Holländer (2023)

Karten- und Geodatengrundlage(n):  
 © GeoBasis-DE / LGLN (Mrz. 2026) CC-BY 4.0 [https://ni-igln-opengeodata.hub.arcgis.com/] Creative Commons: https://creativecommons.org/licenses/by/4.0

Koordinatenbezugssystem (KBS): ETRS89 / UTM zone 32N (EPSG: 25832)

**STADTWERKE Barsinghausen** REGIONAL FIND' ICH GENIAL  
 Stadtwerke Barsinghausen GmbH  
 Poststraße 1  
 30890 Barsinghausen

Wasserwerk Eckerde  
 Antrag auf Bewilligung gem. §§ 8, 10 WHG  
 Heft ECK 3:  
 Lageplan Förderbrunnen

**Lageplan 1 : 5 000**  
**Förderbrunnen WW Eckerde**

Maßstab 1: 5.000  
 (Ausgabeformat DIN A3)  
 50 0 50 100 150 200 250 m

EDV: SWB_WR_103223   V34004   ECK_03_Lageplan-FBR	Bearbeiter: R. Ronschke
<b>GeoFIRM</b> Lindenallee 2 Ronschke & Voss 31542 Bad Nenndorf Hydrogeologie GbR Tel. 05723 / 7 99 33 83 info@geofirm.de	Projekt-Nr.: 103223 Datum: Dez. 2025 <b>Anlage</b>