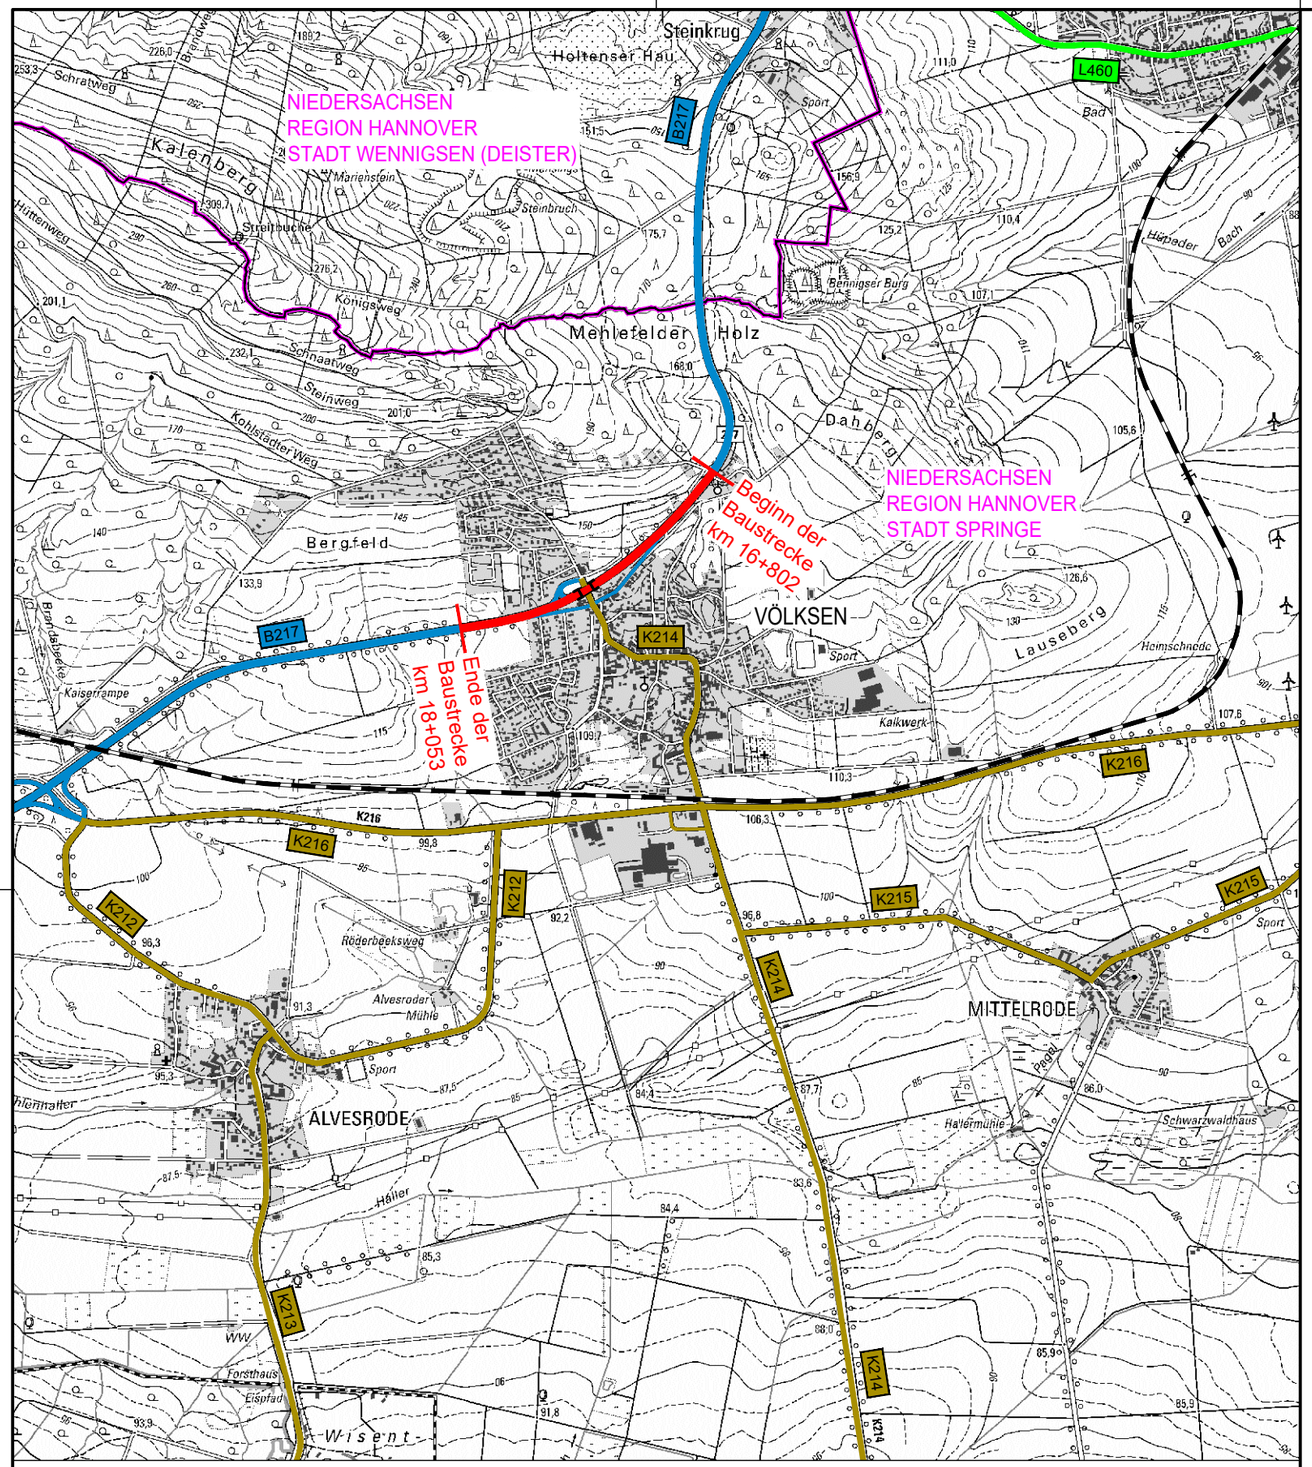


Legende:

- geplante Baustrecke
- B 217 Bundesstraße
- L 460 Landesstraße
- K 214 Kreisstraße
- Bahnstrecke
- Knotenpunkt planfrei
- Kreisgrenze

Vervielfältigungsvermerk
Kartengrundlage: DTK25
Ausgabe: 07/2025
Viervielfältigt mit Erlaubnis des Herausgebers:
Landesvermessung + Geobasisinformation Niedersachsen
Blattmontage durch NLStBV, Geschäftsbereich Hannover

Quelle: Auszug aus ALKIS Verwaltungsgrenzen © 27. Oktober 2025 LGLN

Quelle: Auszug aus den Geobasisdaten der Niedersächsischen Vermessungs- und Katasterverwaltung ©2025 LGLN

M:\245983-CAD\PS\4\LP\PS4P0201.dwg

Entwurfsbearbeitung:

OBERMEYER
Meßberg 4
20095 Hamburg
Telefon: 040/3 49 62 99-0
www.obermeyer-group.com

Projekt-Nr.:	24598	
bearbeitet:	Mrz	07/26
gezeichnet:	Wer	07/26
geprüft:	03.08.2026 gez. i.V. Freund	

Entwurfsaufstellung:

Niedersächsische Landesbehörde
für Straßenbau und Verkehr
Geschäftsbereich Hannover
Dorfstraße 17-19
30519 Hannover

P-Nr.:	311229
nachgeprüft:	19.08.26 gez. Kurtgil

Nr.	Art der Änderung	Datum	Zeichen

FESTSTELLUNGSENTWURF

Straßenbauverwaltung des Landes Niedersachsen

B 217 / 145 / 715 bis B 217 / 135 / 1856

Straße / Abschn.-Nr. / Station: (von-bis)

PROJIS-Nr.: 311229

Unterlage / Blatt-Nr.: 2 / 1

Übersichtskarte

Maßstab: 1 : 25.000

B 217 Umbau AS Völksen mit Erneuerung BW 5550

Aufgestellt:

Hannover, den 24.08.2026
Niedersächsische Landesbehörde für Straßenbau und Verkehr Geschäftsbereich Hannover

im Auftrage: gez. Tacke

Blattgröße: 420x297 Plot: 03.08.2026