

Beginn der Baustrecke
Bau-km 16+802.274


Ende der Baustrecke
Bau-km 18+053.343

LA 01
Lärmschutzwand, Rifa Hannover
Bau-km 17+141 - 17+713
L = 572 m, H = 4,00 m
über Gradiente
stark reflexionsmindernd


Bauwerk 5550
Erneuerung der Brücke im Zuge der B 217
über die Gemeindestraße "Im Stiege"
Bau-km 17+515
KrW = 90,94 gon LW = 22,20 m
BzG = 20,10 m LH ≥ 4,50 m
KH = 1,20 m

LA 02
Lärmschutzwand, Rifa Hannover
Bau-km 440+015 - 440+077
L = 62 m, H = 4,00 m
über Gradiente
stark reflexionsmindernd


gleichzeitige Nutzung als
Stützwand von
Bau-km 17+448 - 17+497
17+538 - 17+713

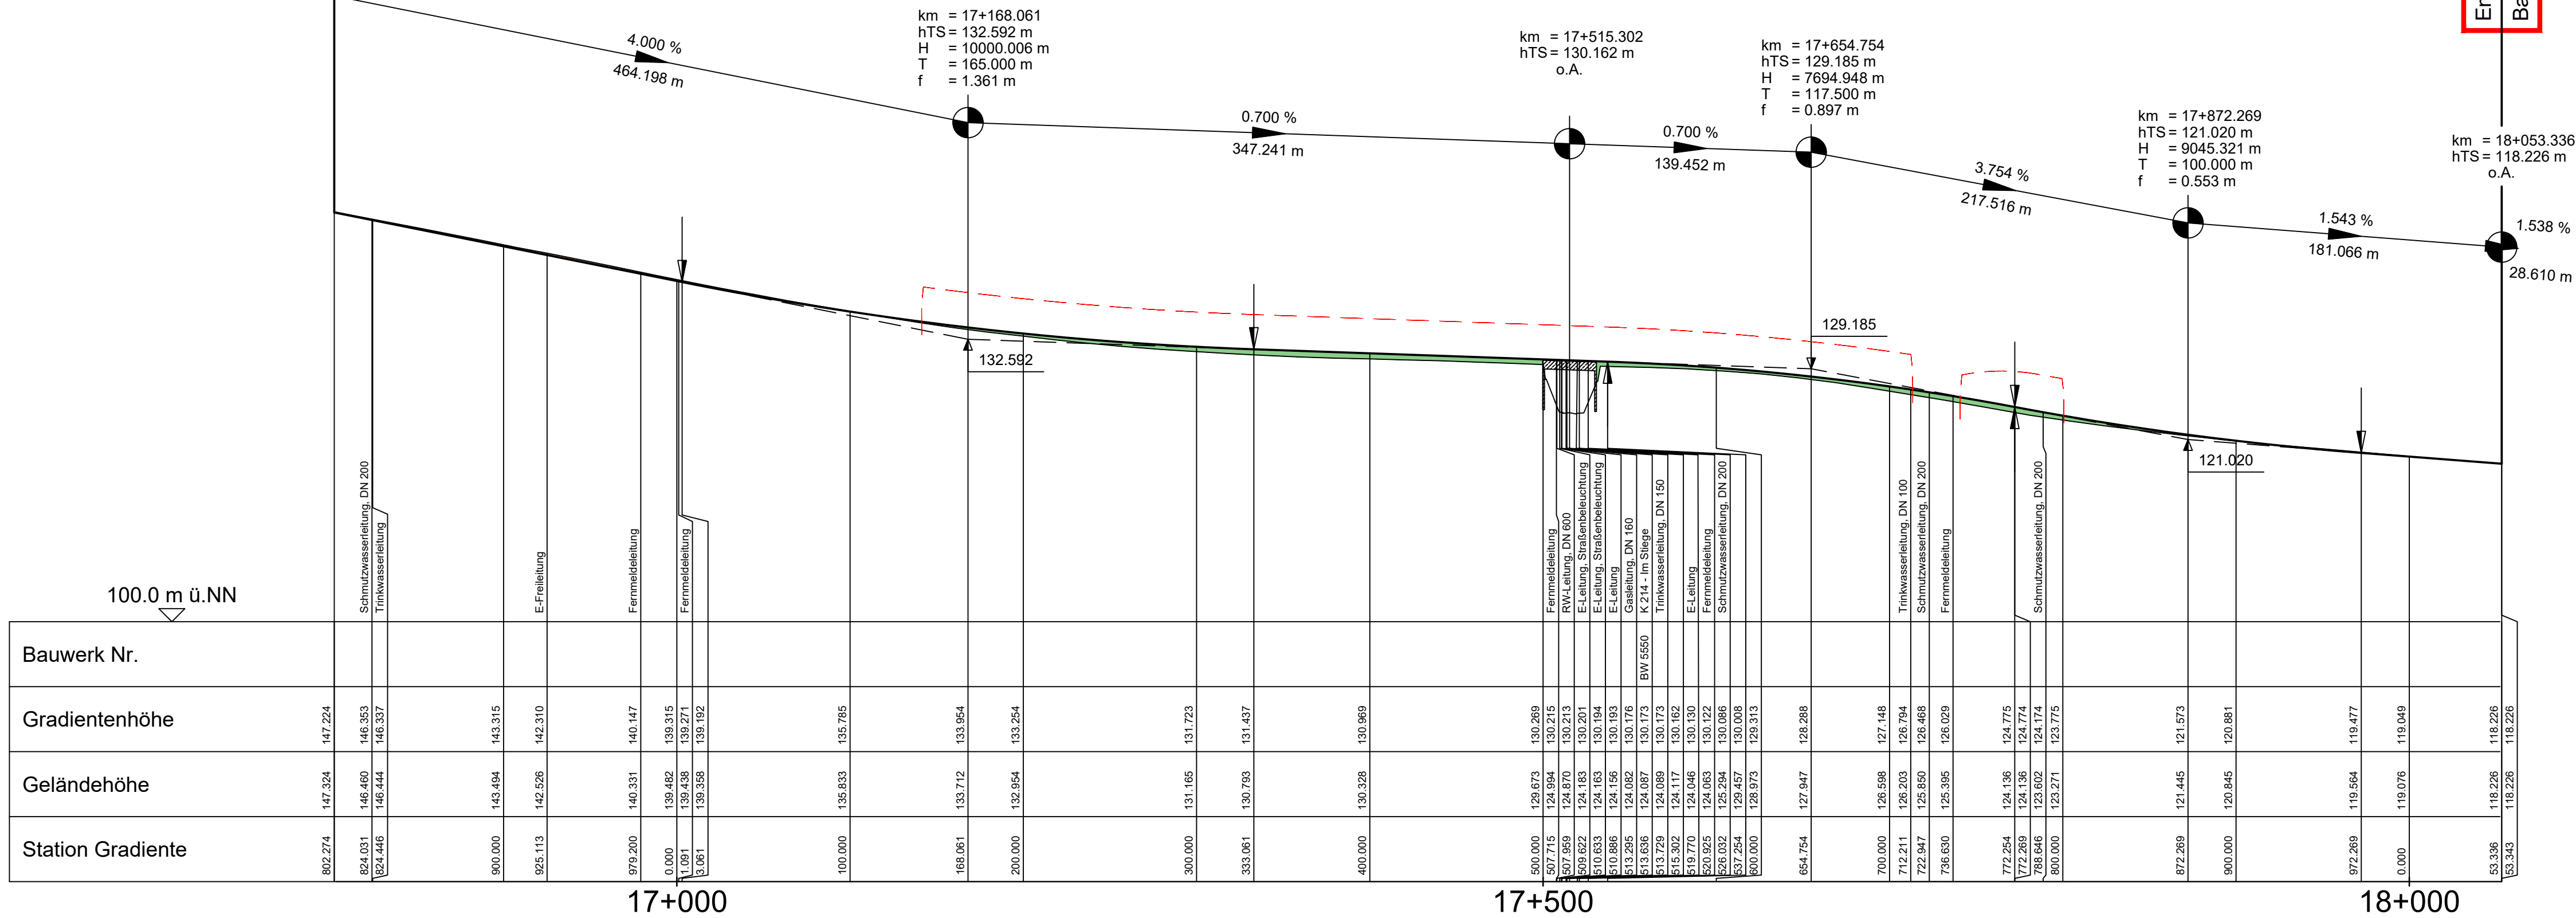


Krümmung
Maßstab: 1000/R [cm]
Rechtskurve
Linkskurve

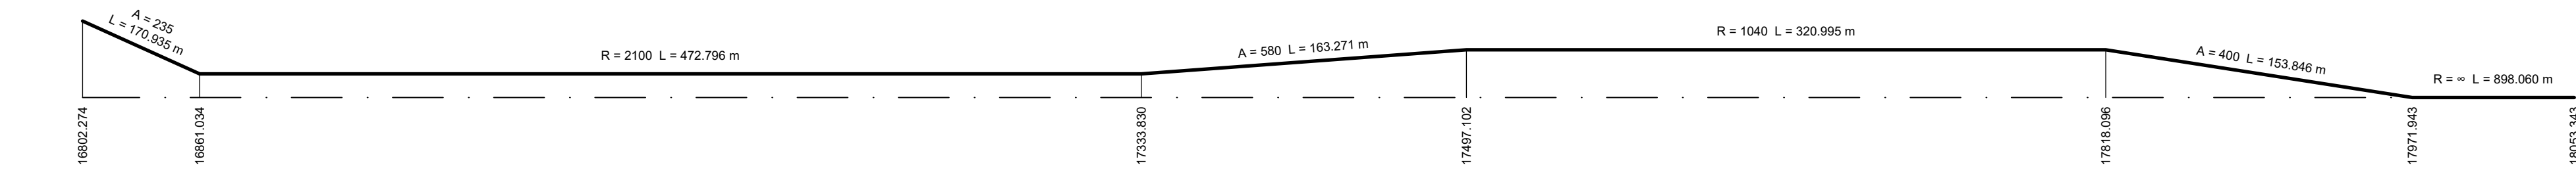


Querneigung rechts
Maßstab: 4%/cm [cm]
linker Fahrbahnrand
rechter Fahrbahnrand

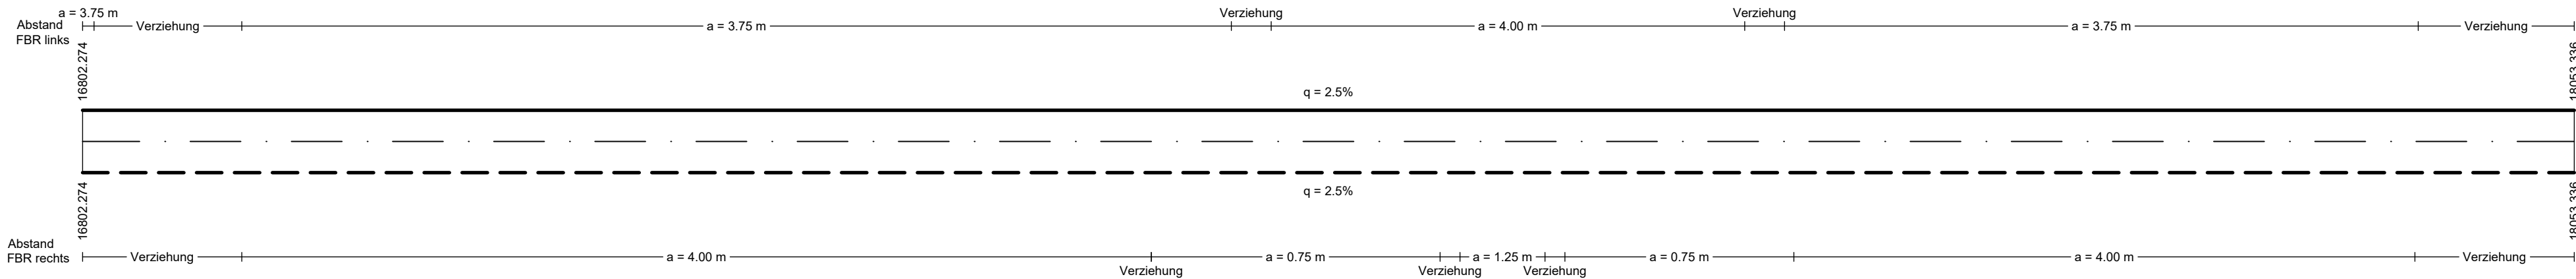

Querneigung links
Maßstab: 4%/cm [cm]
linker Fahrbahnrand
rechter Fahrbahnrand

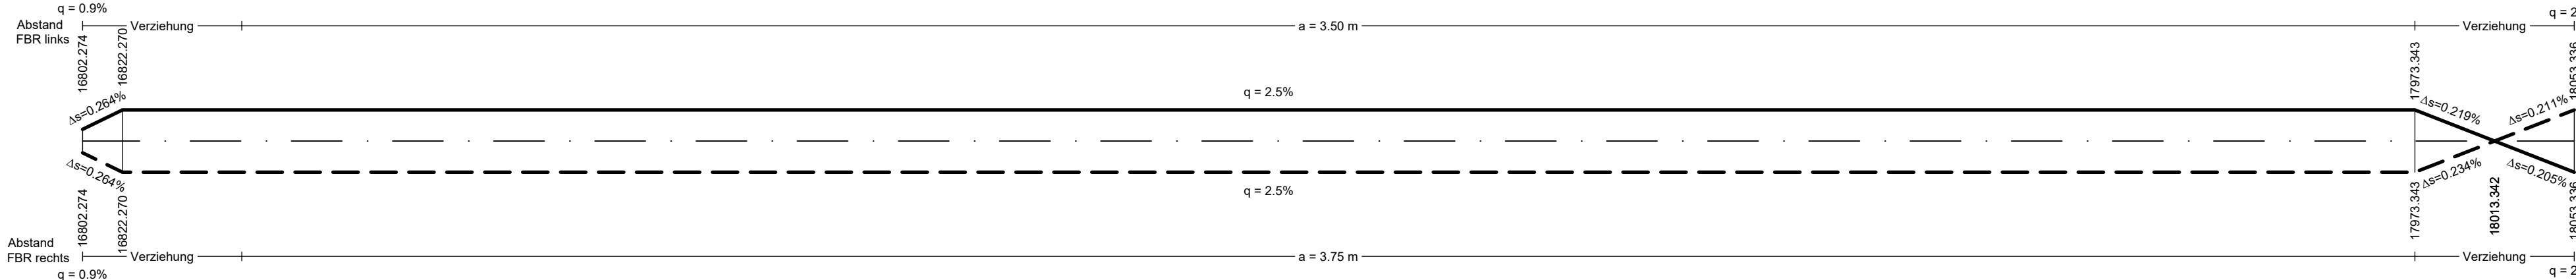

Zeichenerklärung:

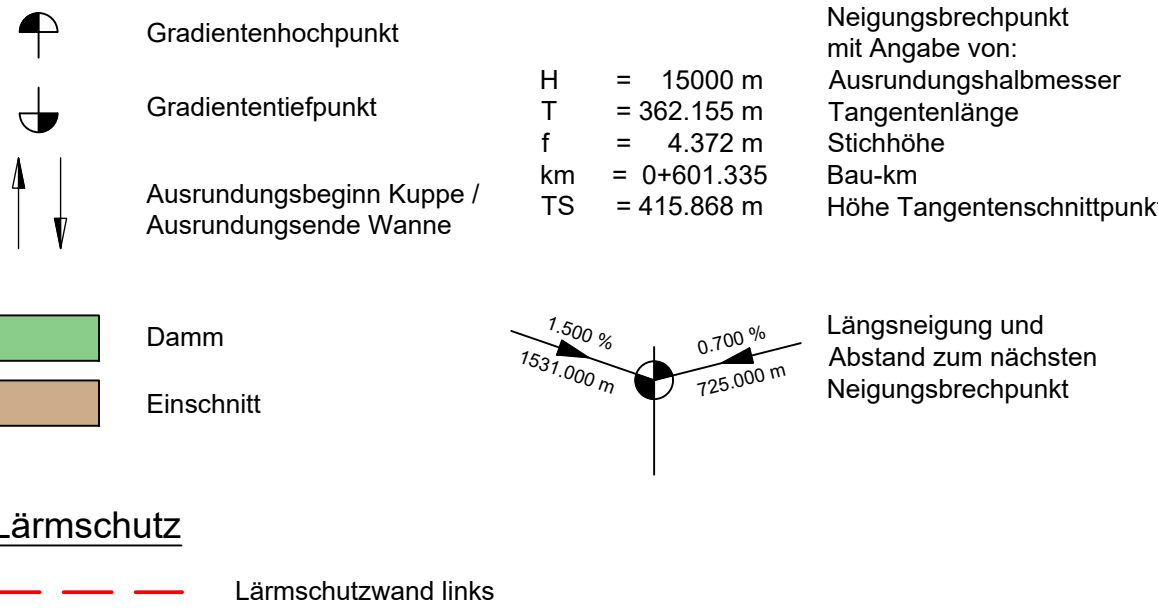

Entwurfsbearbeitung:	Projekt-Nr.: 24598
OBERMEYER Meßberg 4 20095 Hamburg Telefon: 040/3 49 62 99-0 www.obermeyer-group.com	bearbeitet: Mrz 05/26
	gezeichnet: Wer 05/26
	geprüft: 03.08.2026 gez. i.V. Freund

Entwurfsaufstellung:	P-Nr.: 311229
Niedersächsische Landesbehörde für Straßenbau und Verkehr Geschäftsbereich Hannover Dorflstraße 17-19 30519 Hannover	nachgeprüft: 19.08.26 gez. Kurtgil

Nr.	Art der Änderung	Datum	Zeichen

FESTSTELLUNGSENTWURF

Straßenbauverwaltung des Landes Niedersachsen	Unterlage / Blatt-Nr.: 4 / 1
B 217 / 145 / 715 bis B 217 / 135 / 1856	Übersichtshöhenplan
Straße / Abschn.-Nr. / Station: (von-bis)	
PROJIS-Nr.: 311229	Maßstab: 1 : 2.500 / 500

**B 217 Umbau AS Völksen
mit Erneuerung BW 5550**

Aufgestellt: Hannover, den 24.08.2026 Niedersächsische Landesbehörde für Straßenbau und Verkehr Geschäftsbereich Hannover im Auftrage: gez. Tacke	
--	--