


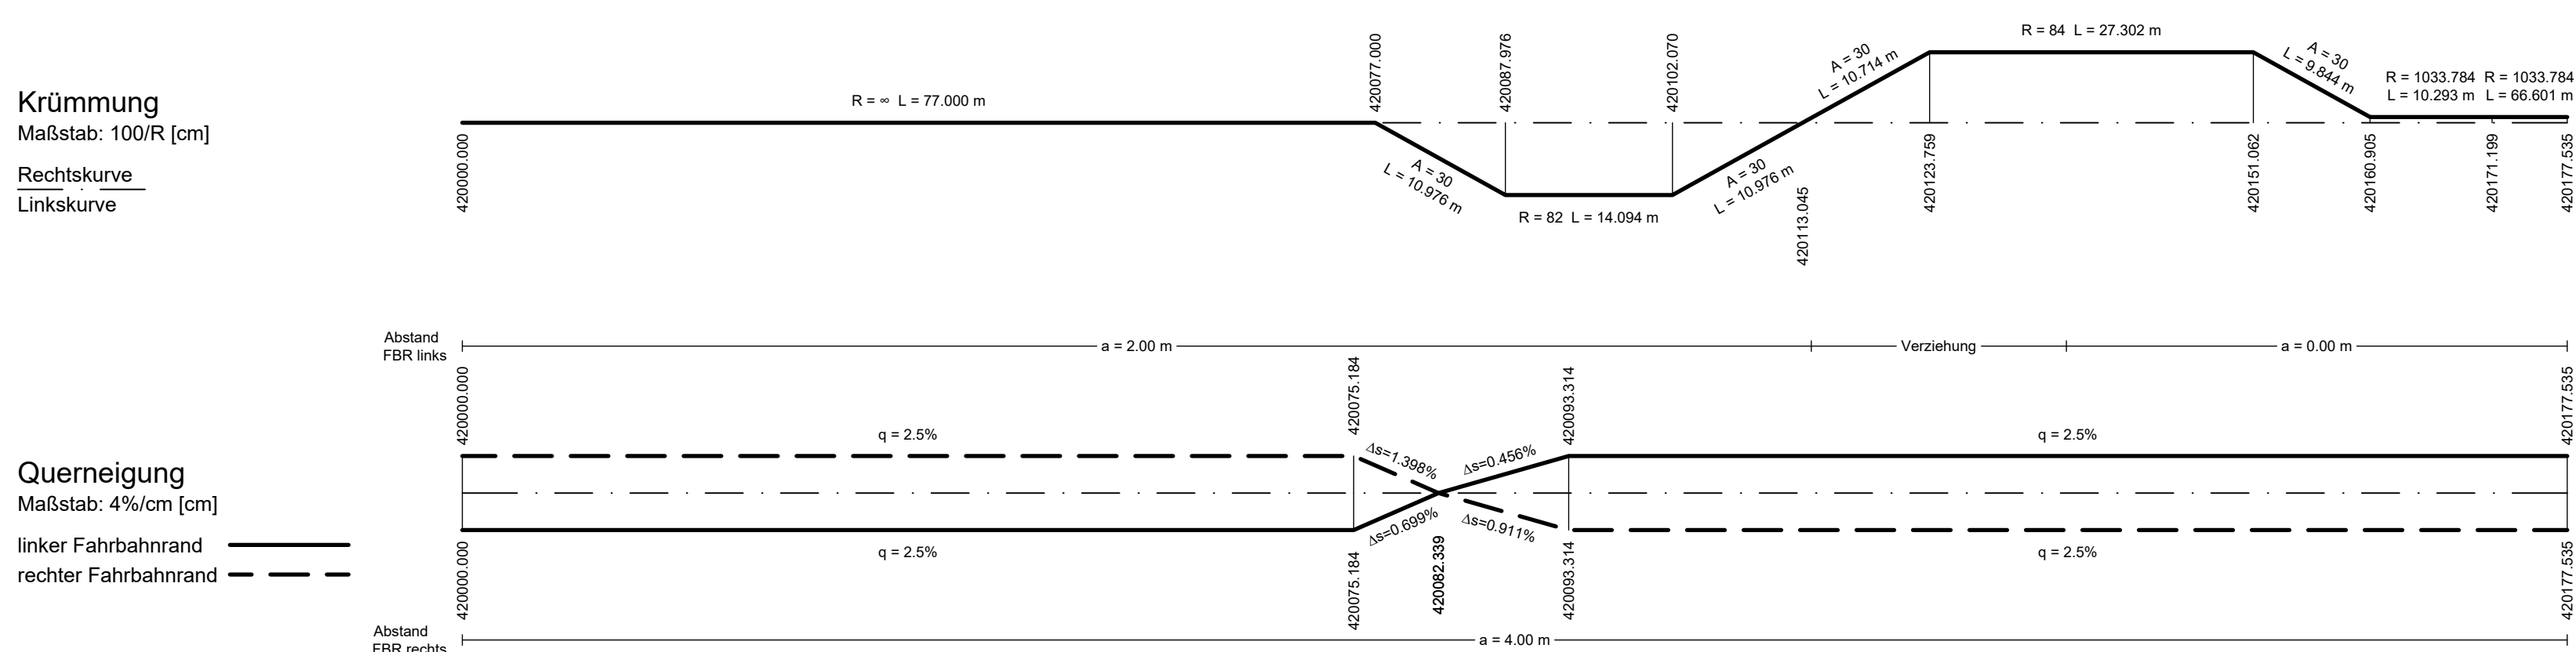

	Gradientenhochpunkt	H = 15000 m	Neigungsbrechpunkt mit Angabe von:
	Gradiententiefpunkt	T = 362.155 m	Ausrundungshalbmesser
	Ausrundungsbeginn Kuppe / Ausrundungsende Wanne	f = 4.372 m	Tangentenlänge
		km = 0+601.335	Stichhöhe
		TS = 415.868 m	Bau-km
			Höhe Tangentenschnittpunkt

	Damm		Längsneigung und Abstand zum nächsten Neigungsbrechpunkt
	Einschnitt		

	Graben links		Röhrrichtung links rechts mitte
	Mulde links		
	Graben rechts		
	Mulde rechts		

	Schacht		Röhrrichtung Ø 600mm Neigung 0.30% auf 50.0m
	Schacht mit Neigungswechsel		
	Schacht mit Wechsel DN bzw. DN und Neigung		
	Schacht mit Wechsel DN bzw. DN und Neigung		

S1	= Schacht Nr.		Röhrrichtung Ø 600mm Neigung 0.30% auf 50.0m
D 3.93	= Höhe Schachtdeckel		
SE 2.29	= Höhe Schachteinlauf		
SA 2.29	= Höhe Schachtauslauf		

Schacht links	Schacht mitte	Schacht rechts	Schacht li. und mi.	Schacht mi. und re.

Lärmschutz

	Lärmschutzwand links
--	----------------------

Entwurfsaufstellung: Niedersächsische Landesbehörde für Straßenbau und Verkehr Geschäftsbereich Hannover Dorfstraße 17-19 30519 Hannover	P-Nr.:	311229
	nachgeprüft:	19.08.26 gez. Kurtgil

Nr.	Art der Änderung	Datum	Zeichen


Straßenbauverwaltung des Landes Niedersachsen	Unterlage / Blatt-Nr.: 6.2 / 2
B 217 / 145 / 715 bis B 217 / 135 / 1856	Höhenplan
Straße / Abschn.-Nr. / Station: (von-bis)	Rampe Nord-West
PROJIS-Nr.: 311229	km 420+000,00 bis km 420+150,43
	Maßstab: 1:500 / 100

B 217 Umbau AS Völksen
mit Erneuerung BW 5550

Aufgestellt:

Hannover, den 24.08.2026
Niedersächsische Landesbehörde für Straßenbau und Verkehr
Geschäftsbereich Hannover

Im Auftrage: gez. Tacke.....

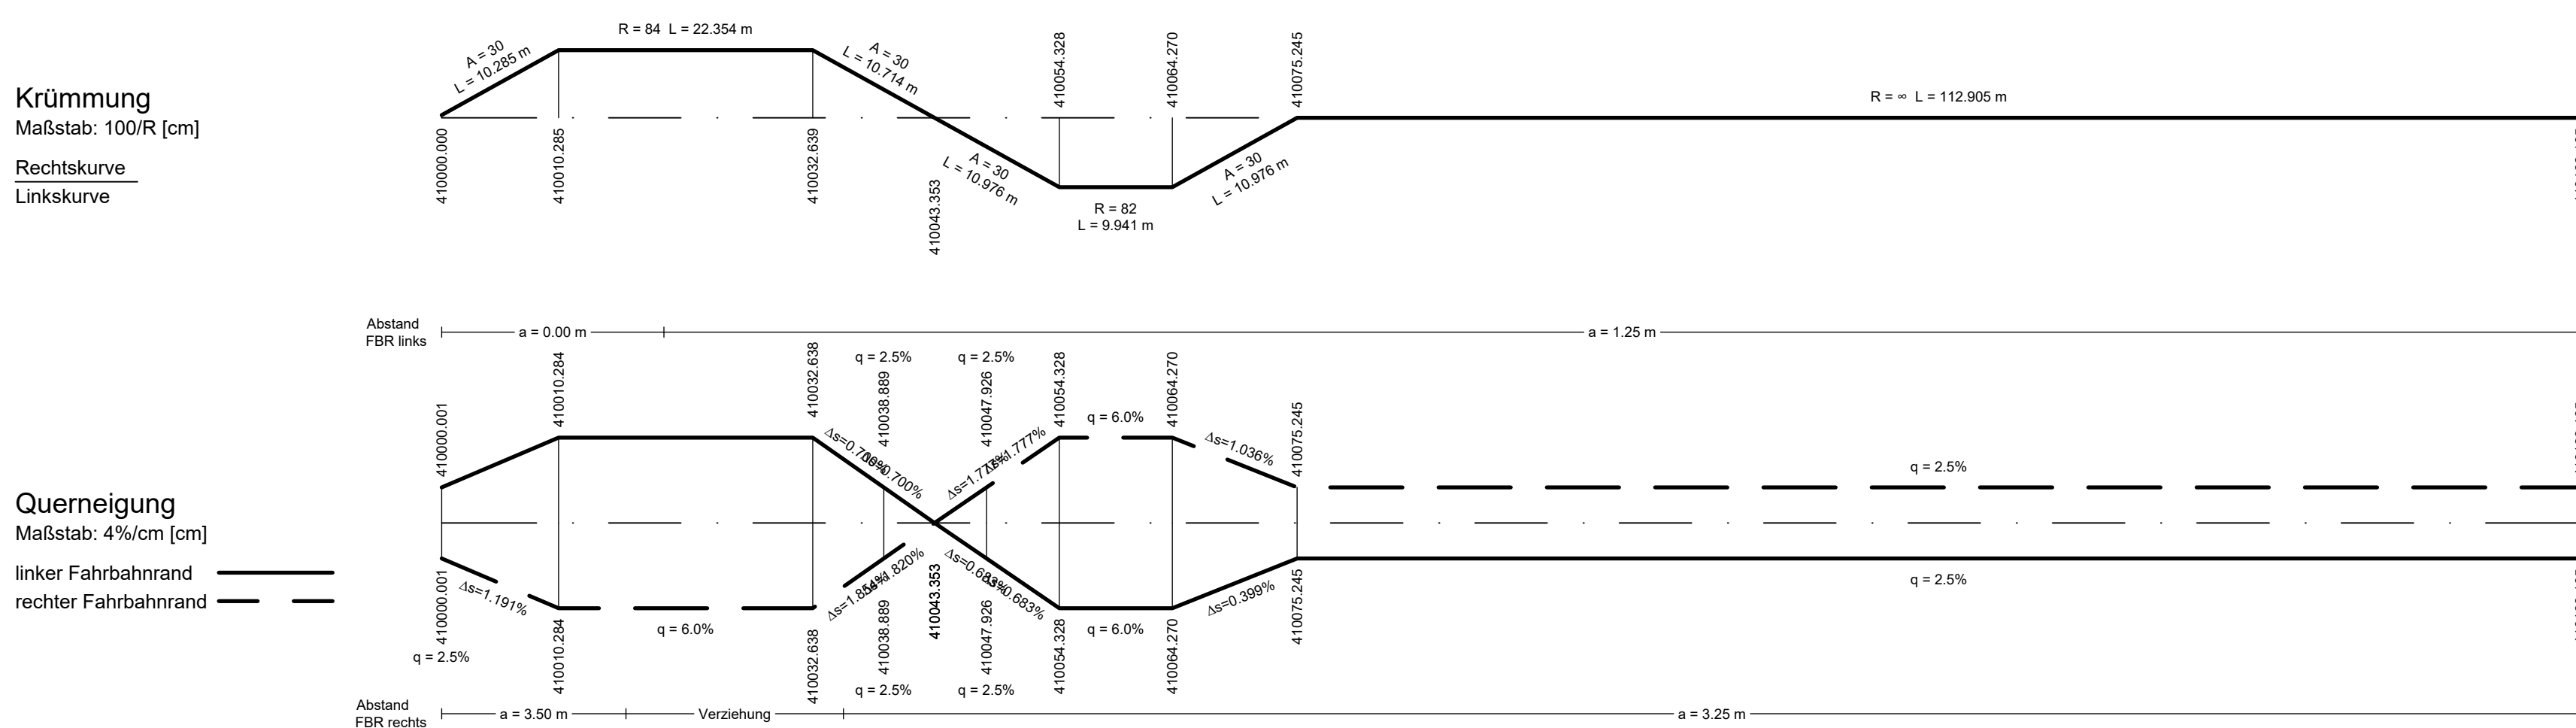

Gradientenhochpunkt

Gradiententiefpunkt

Ausrundungsbeginn Kuppe /
Ausrundungsende Wanne

H = 15000 m
T = 362.155 m
f = 4.372 m
km = 0+601.335
TS = 415.868 m

Damm

Einschnitt

Gaben links

Mulde links

Gaben rechts

Mulde rechts

Schacht

Schacht mit Neigungswechsel

Schacht mit Wechsel DN
bzw. DN und Neigung

S1 = Schacht Nr.
D 3.93 = Höhe Schachtdeckel
SE 2.29 = Höhe Schachteinlauf
SA 2.29 = Höhe Schachtauslauf

Schacht links

Schacht mitte

Schacht rechts

Schacht li. und ml.

Schacht ml. und re.

Lärmschutzwand links

Entwurfsaufstellung: Niedersächsische Landesbehörde für Straßenbau und Verkehr Geschäftsbereich Hannover Dorfstraße 17-19 30519 Hannover	P-Nr.: 311229
	nachgeprüft: 19.08.26 gez. Kurtgil

Nr.	Art der Änderung	Datum	Zeichen

Straßenbauverwaltung des Landes Niedersachsen	Unterlage / Blatt-Nr.: 6.2 / 1
B 217 / 145 / 715 bis B 217 / 135 / 1856	Höhenplan
Straße / Abschn.-Nr. / Station: (von-bis)	Rampe Nord-Ost
PROJIS-Nr.: 311229	km 410+000.00 bis km 410+172.81
	Maßstab: 1:500 / 100

Aufgestellt:
Hannover, den 24.08.2026
Niedersächsische Landesbehörde für Straßenbau und Verkehr
Geschäftsbereich Hannover

Im Auftrage: gez. Tacke