


Straßenquerschnitt Gemeindestraße "An der Badeanstalt"

Regelquerschnitt RQ 9 gemäß RAL

Querschnitt Unterhaltungsweg

gem. DWA-A 904

- ① Auffüllung mit frostunempfindlichen Material
- ② 20 cm Oberboden
- ③ 30 cm Oberboden
- ④ Vegetationstragdeckschicht aus Mineralstoffgemisch (80V% Mineralstoff 0/32 und 20V% Oberboden)
- ⑤ 20 cm Mutterbodenabtrag

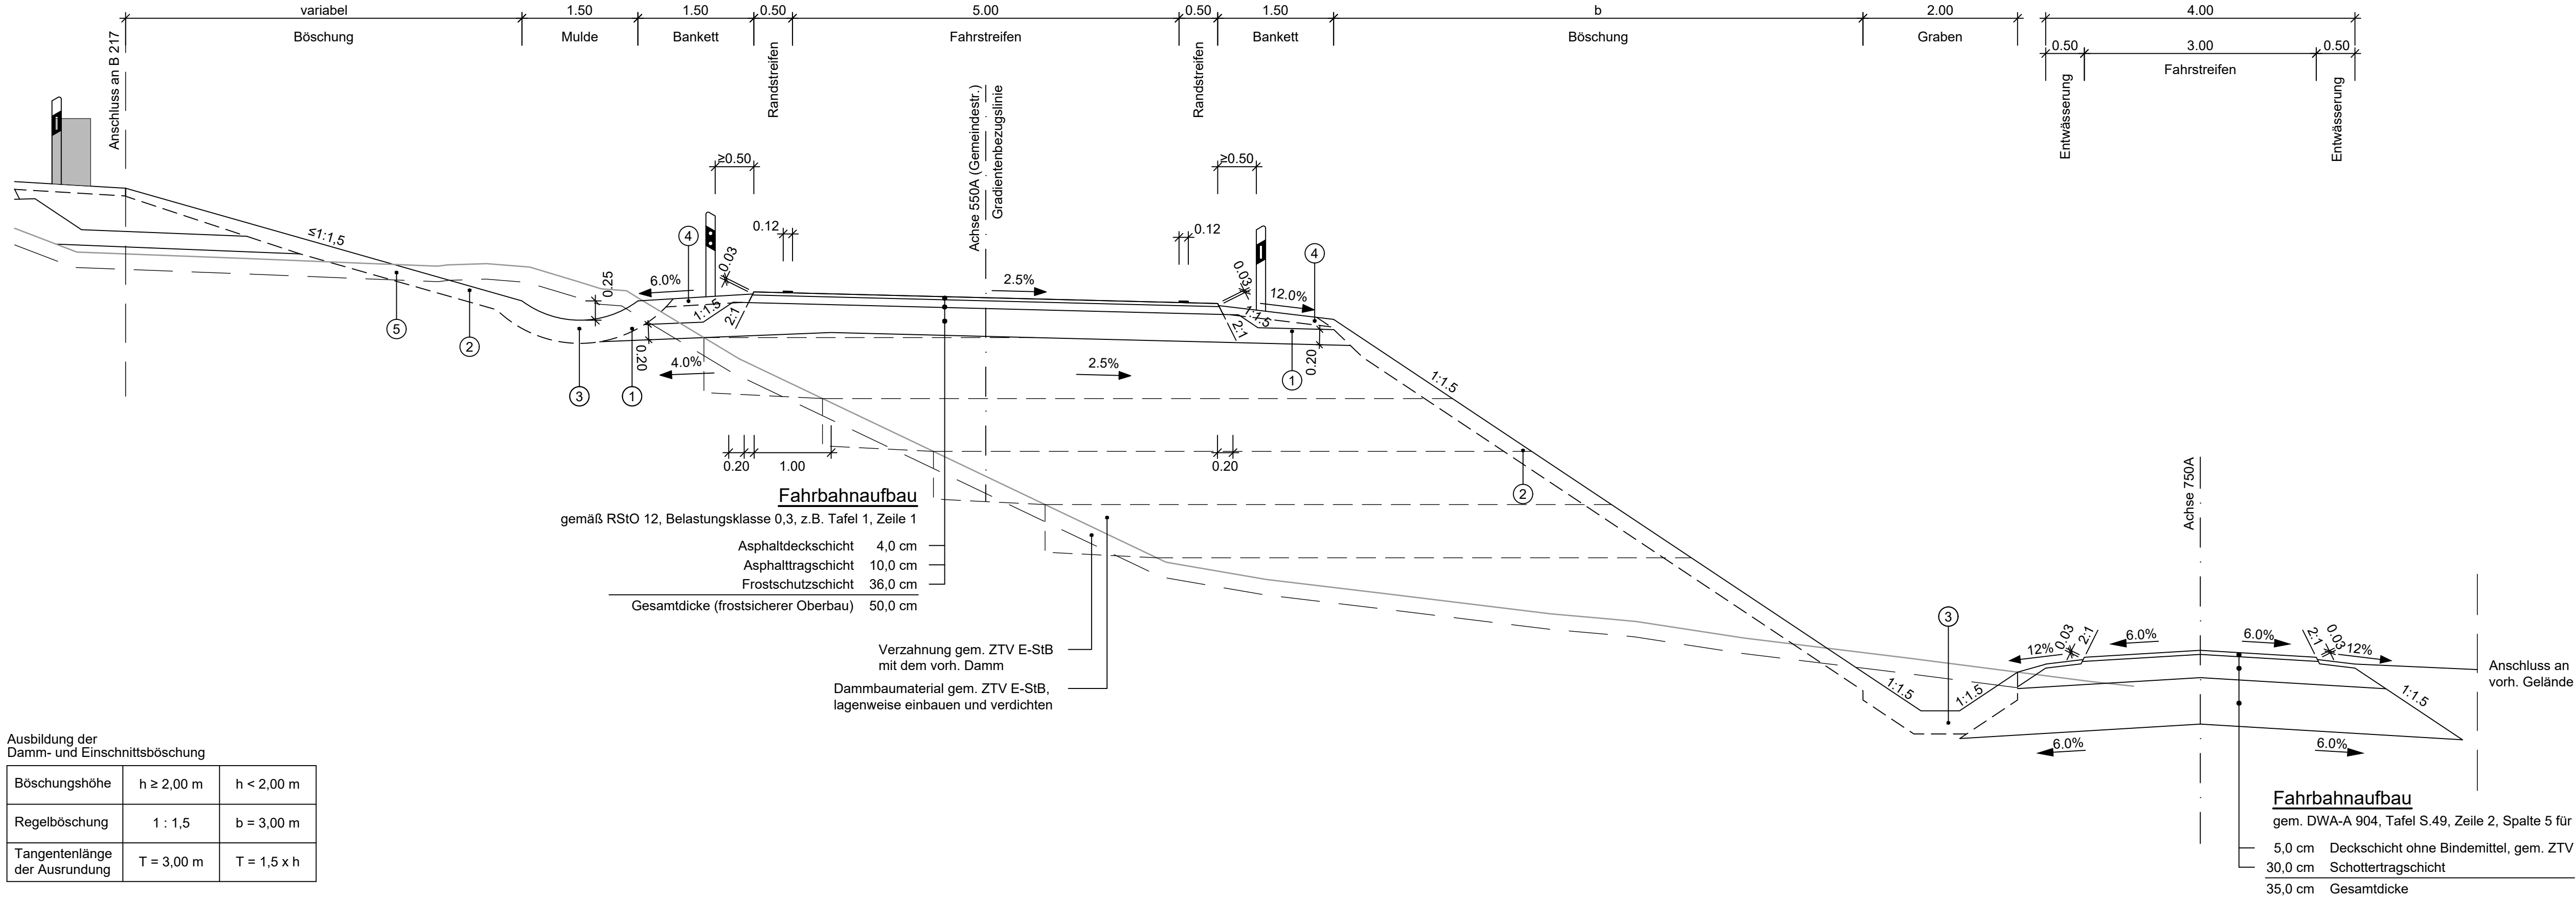

Entwurfsbearbeitung: OBERMEYER Meßberg 4 20095 Hamburg Telefon: 040/3 49 62 99-0 www.obermeyer-group.com	Projekt-Nr.:	24598
	bearbeitet:	Mrz 07/26
	gezeichnet:	HTo 07/26
	geprüft:	03.08.2026 gez. i.V. Freund

Entwurfsaufstellung: Niedersächsische Landesbehörde für Straßenbau und Verkehr Geschäftsbereich Hannover Dorfstraße 17-19 30519 Hannover	P-Nr.:	311229
	nachgeprüft:	19.08.26 gez. Kurtgil

Nr.	Art der Änderung	Datum	Zeichen

FESTSTELLUNGSENTWURF


Straßenbauverwaltung des Landes Niedersachsen B 217 / 145 / 715 bis B 217 / 135 / 1856 Straße / Abschn.-Nr. / Station: (von-bis) PROJIS-Nr.: 311229	Unterlage / Blatt-Nr.: 14.2 / 4
	Straßenquerschnitt
	Gemeindestraße
	"An der Badeanstalt"

B 217 Umbau AS Völksen mit Erneuerung BW 5550	
Aufgestellt: Hannover, den 24.08.2026 Niedersächsische Landesbehörde für Straßenbau und Verkehr Geschäftsbereich Hannover im Auftrage: gez. Tacke	

Straßenquerschnitt B 217

RQ 21 gemäß RAL

Sägezahnprofil (Damm)

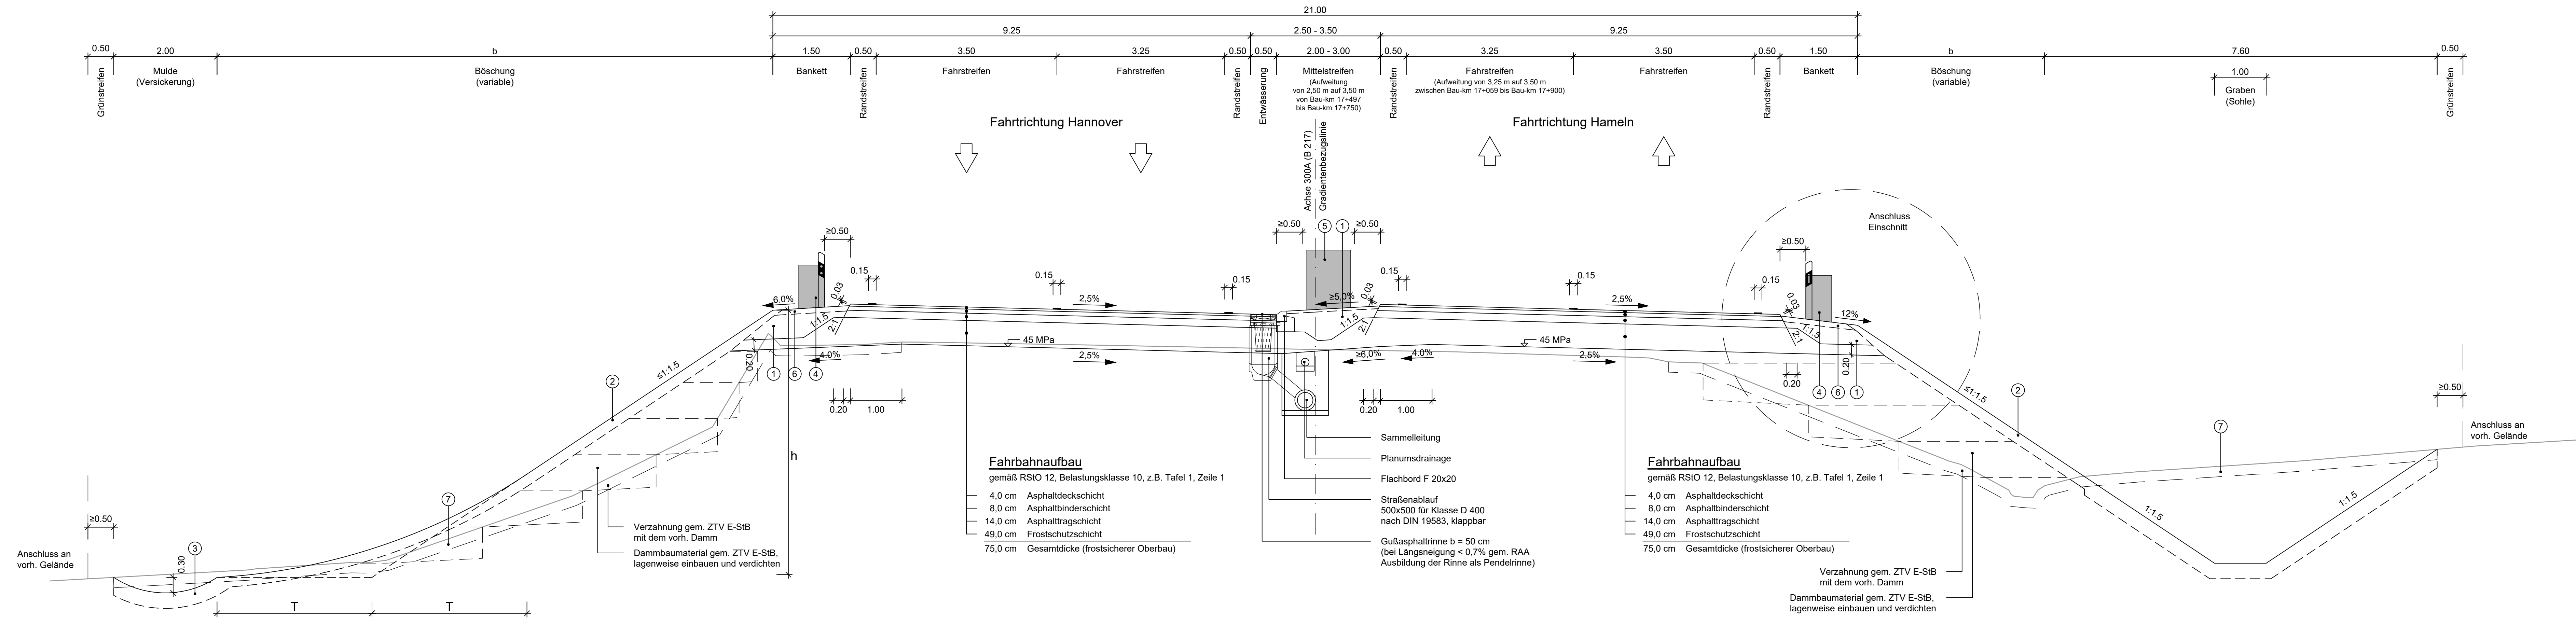


Ausbildung der Damm- und Einschnittsböschung		
Böschungshöhe	$h \geq 2,00 \text{ m}$	$h < 2,00 \text{ m}$
Regelböschung	1 : 1,5	$b = 3,00 \text{ m}$
Tangentenlänge der Ausrundung	$T = 3,00 \text{ m}$	$T = 1,5 \times h$

- 1 Auffüllung mit frostunempfindlichen Material
- 2 20 cm Oberboden
- 3 30 cm Oberboden
- 4 passive Schutzzeile (freie Strecke mit Dammhöhe 3,00 m; Aufhaltestufe N2 mit Wirkungsbereichklasse W4; Anschlussbereich an Brückenbauwerk; Aufhaltestufe H2 mit Wirkungsbereichklasse W4)
- 5 passive Schutzzeile Mittelstreifen, Aufhaltestufe H2, Wirkungsbereichklasse W4
- 6 Vegetationstragdeckschicht aus Mineralstoffgemisch (80% Mineralstoff 0/32 und 20% Oberboden)
- 7 20 cm Mutterbodenabtrag


LA 01
Lärmschutzwand, Rifa Hannover
Bau-km 17+141 - 17+713
L = 572 m, H = 4,00 m
über Gradienten
stark reflexionsmindernd
gleichzeitige Nutzung als
Stützwand von
Bau-km 17+448 - 17+497
17+538 - 17+713

einspurige Richtungsfahrbahn Hameln


von Bau-km 17+339 bis Bau-km 17+661

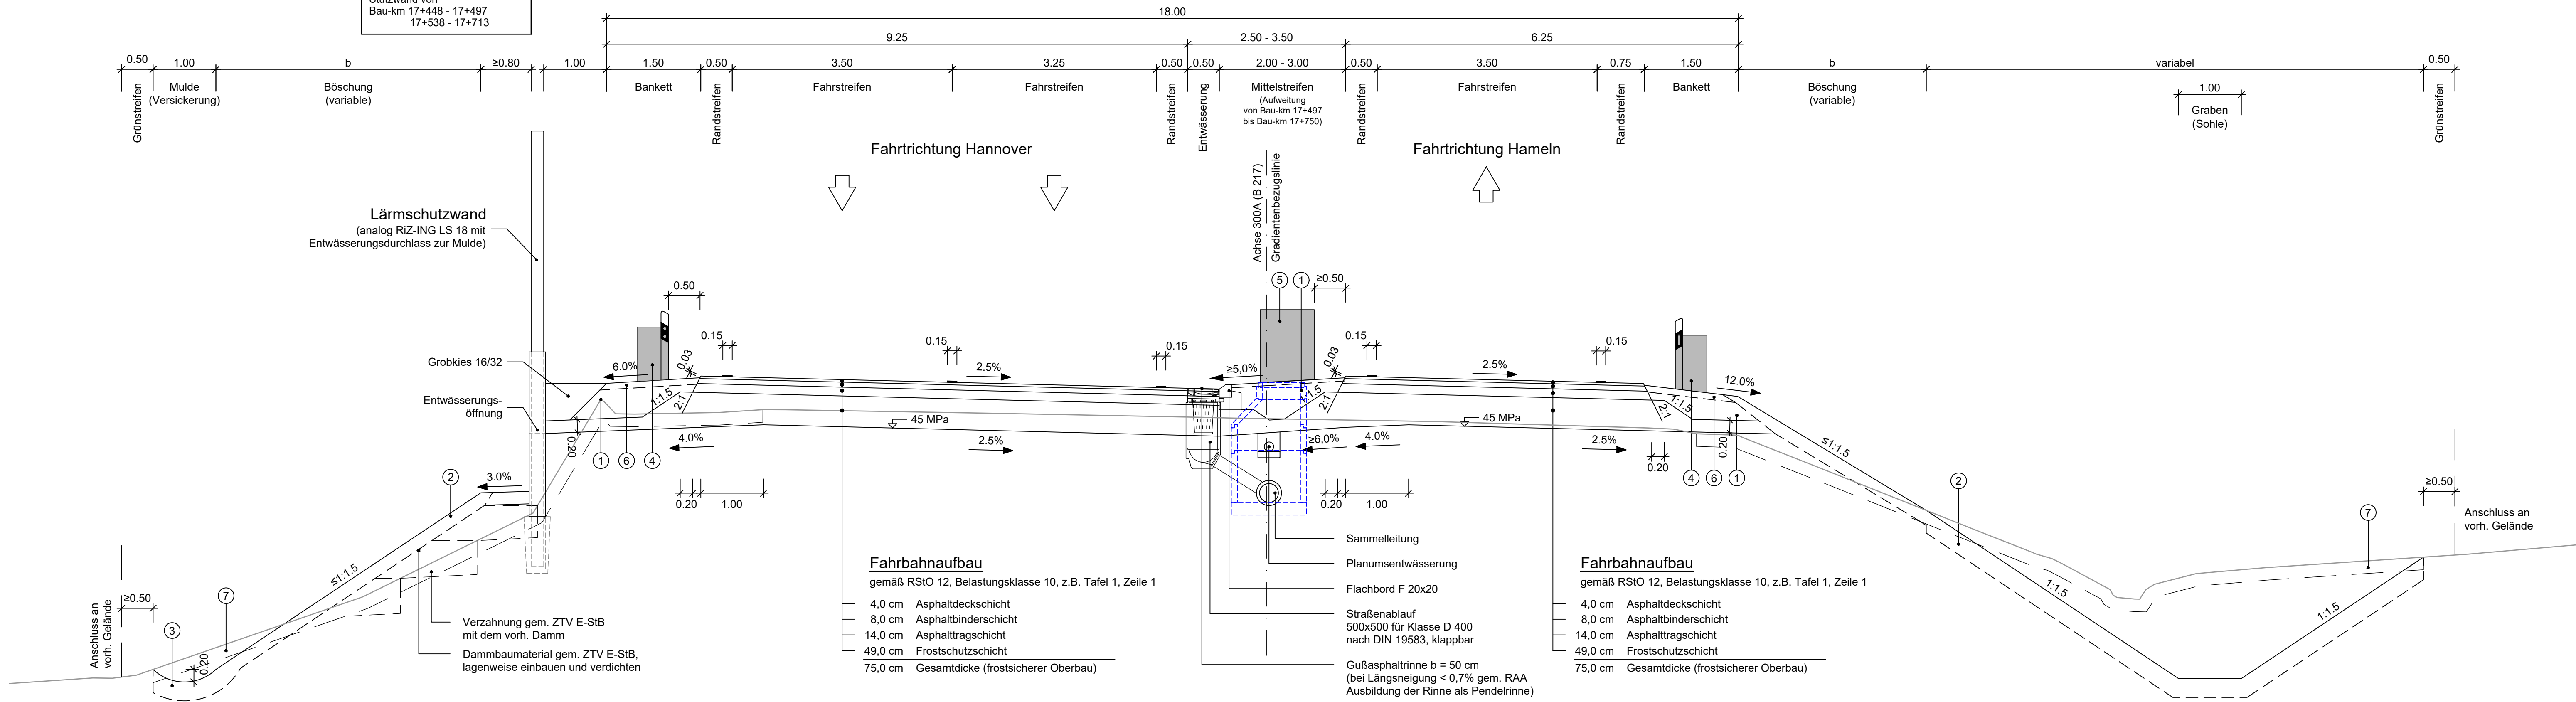


Querschnitt Radweg,
Bau-km 16+830 bis Bau-km 16+956

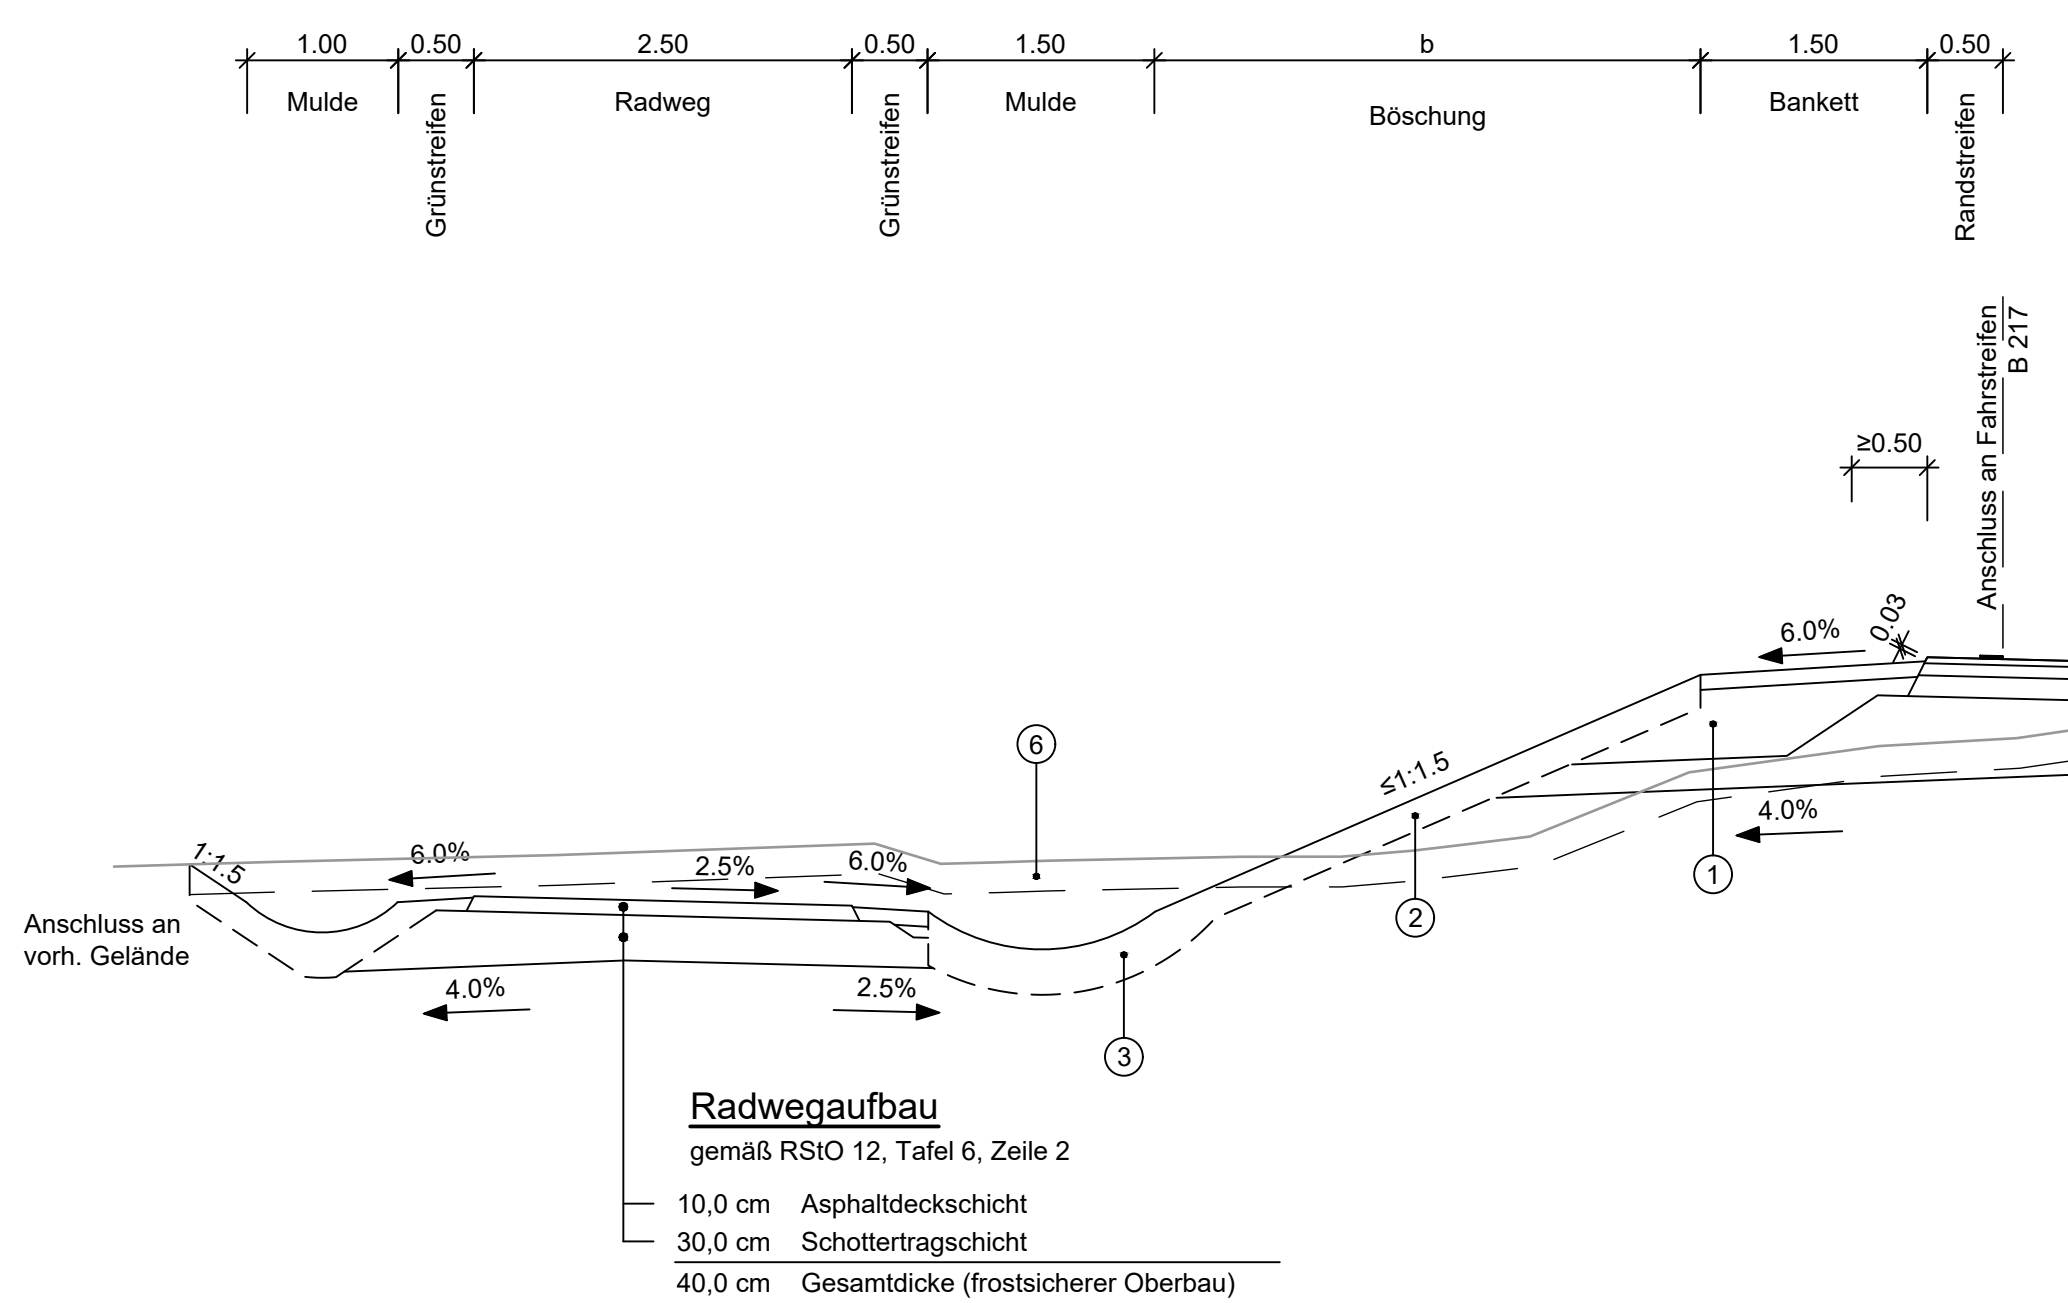

Einschnitt

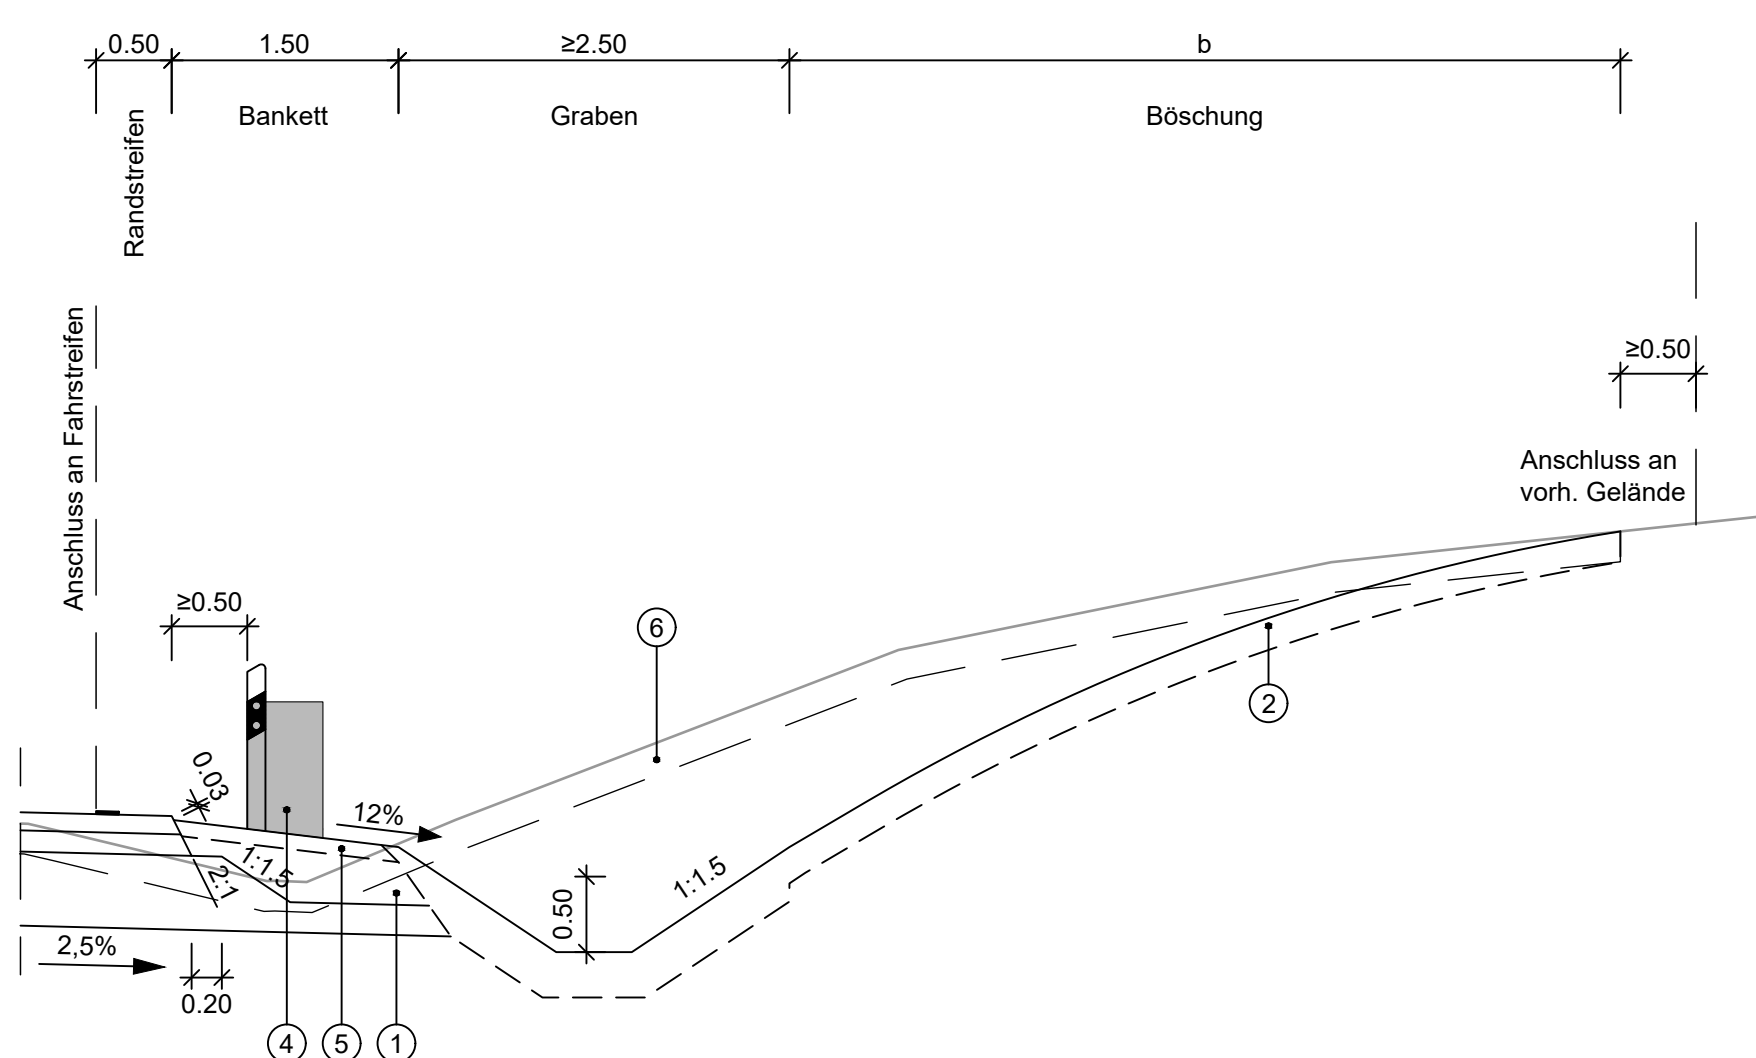

Einschnitt mit Abfanggraben,
Bau-km 16+833 bis Bau-km 17+339

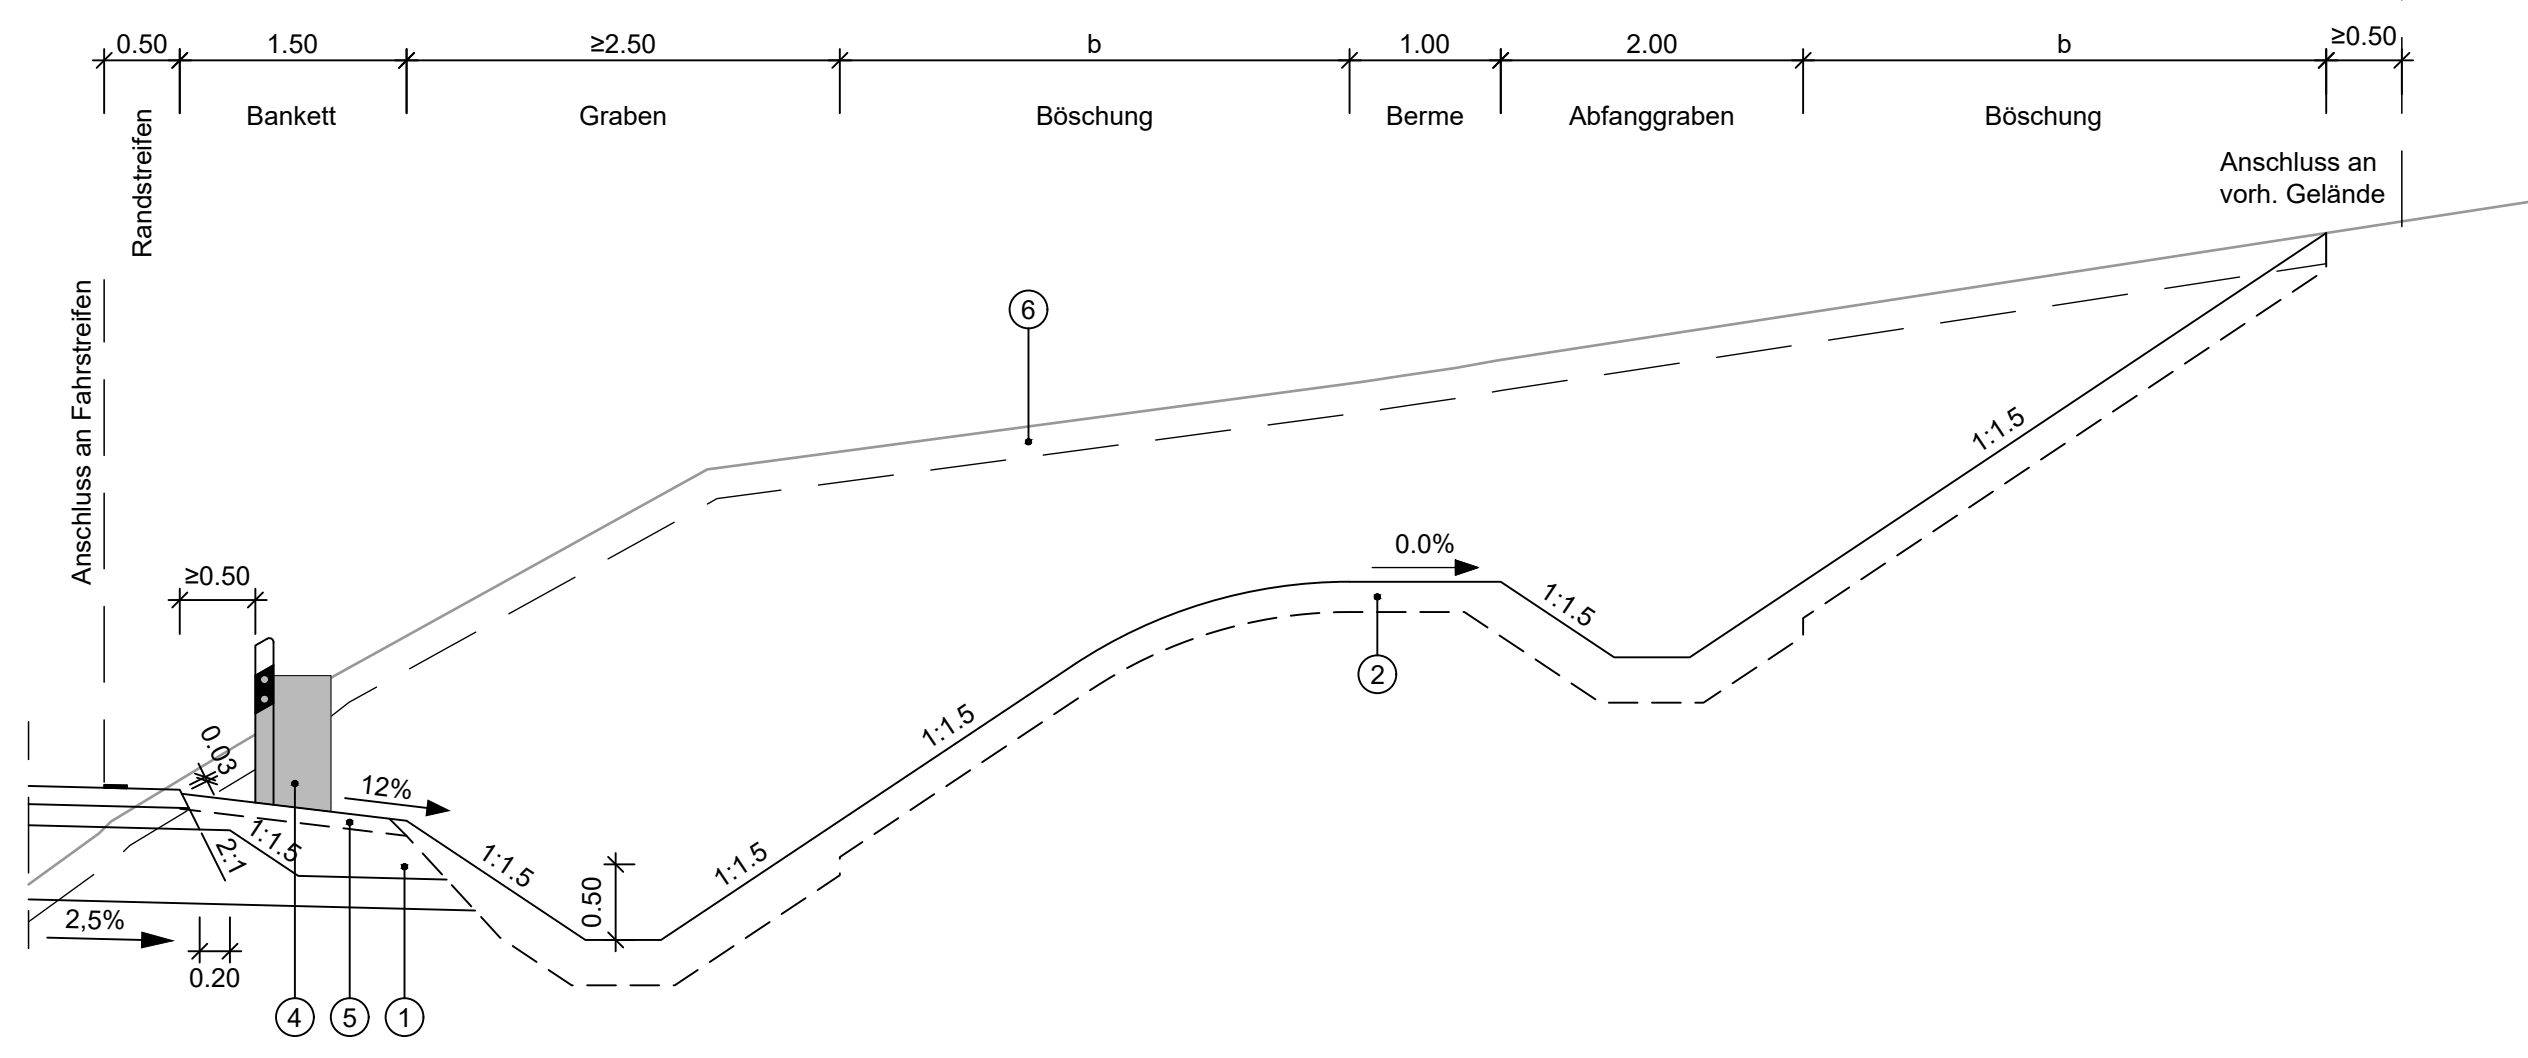

Entwurfsbearbeitung:	Projekt-Nr.: 24598
OBERMEYER	bearbeitet: Mrz 07/26
Möllberg 4 20090 Hamburg Telefon: 040 3 49 62 99-0 www.obermeyer-group.com	gezeichnet: HTo 07/26
	geprüft: 03.08.2026 gez. i.V. Freund

Entwurfsaufstellung:	P-Nr.: 311229
Niedersächsische Landesbehörde für Straßenbau und Verkehr Geschäftsbereich Hannover Dorffstraße 17-19 30519 Hannover	nachgeprüft: 19.08.26 gez. Kurtgil

Nr.	Art der Änderung	Datum	Zeichen

FESTSTELLUNGSENTWURF


Straßenbauverwaltung des Landes Niedersachsen B 217 / 145 / 715 bis B 217 / 135 / 1856 Straße / Abschn.-Nr. / Station: (von-bis) PROJUS-Nr.: 311229	Unterlage / Blatt-Nr.: 14.2 / 1 Straßenquerschnitt Sägezahnprofil (Damm) Maßstab: 1 : 50
---	--

B 217 Umbau AS Völkens mit Erneuerung BW 5550	
Aufgestellt: Hannover, den 24.08.2026 Niedersächsische Landesbehörde für Straßenbau und Verkehr Geschäftsbereich Hannover in Auftrag: gez. Tietze	

Gesamtdicke (frostsicherer)


Straßenquerschnitt RRQ1

- ### Anschluss Stützwand
- Ausfahrrampe Nordost, von Bau-km 410+081 bis Bau-km 410+132

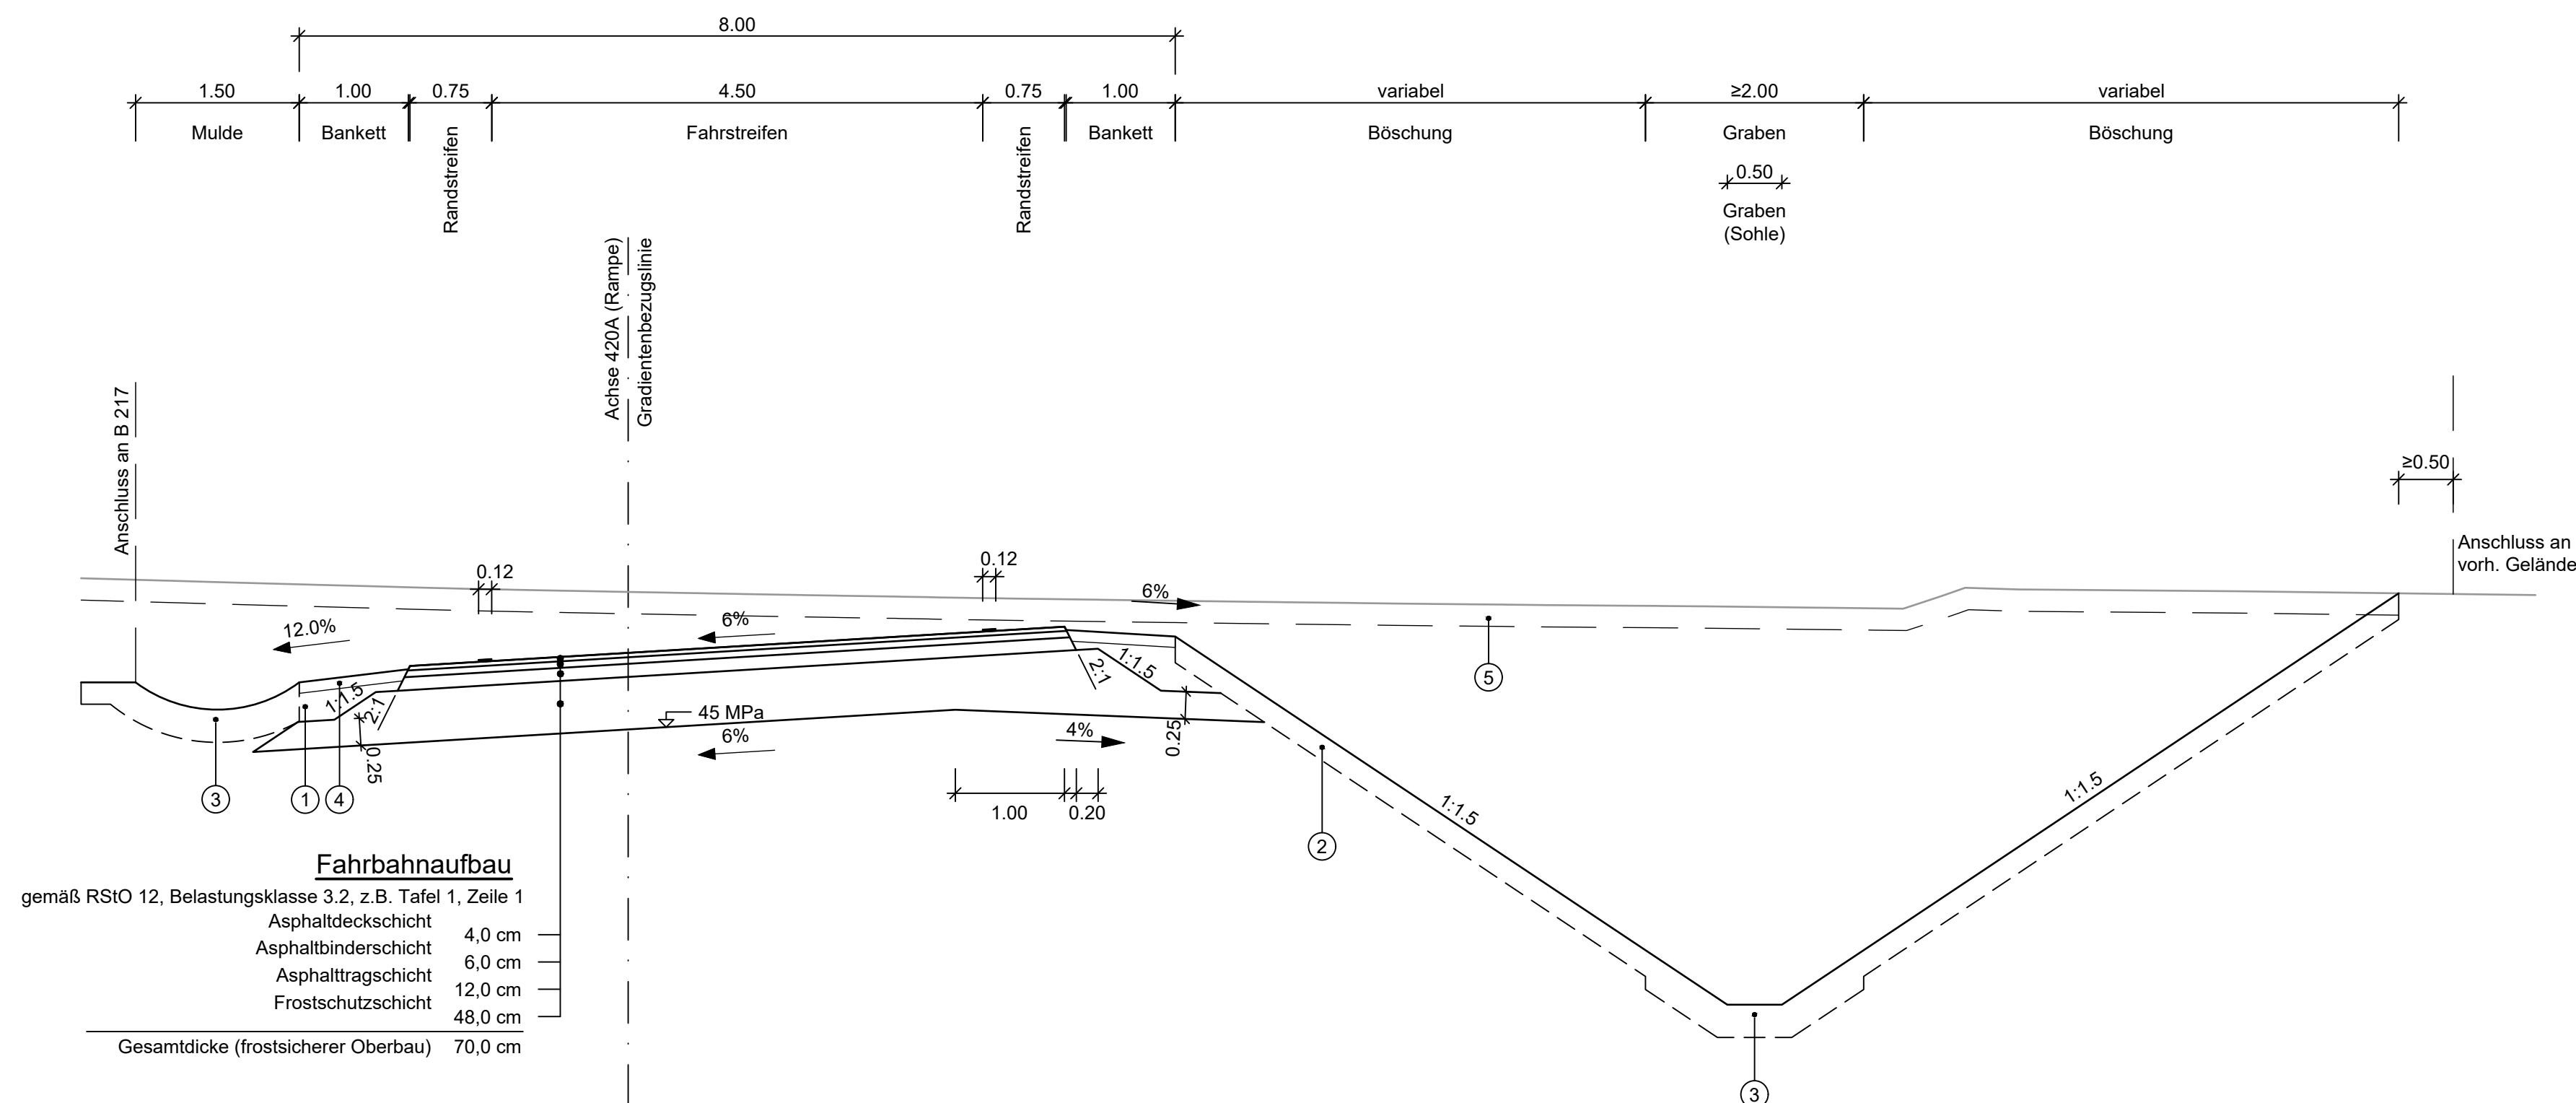

Anschluss Stützwand


Ausfahrrampe Nordost, von Bau-km 410+081 bis Bau-km 410+132

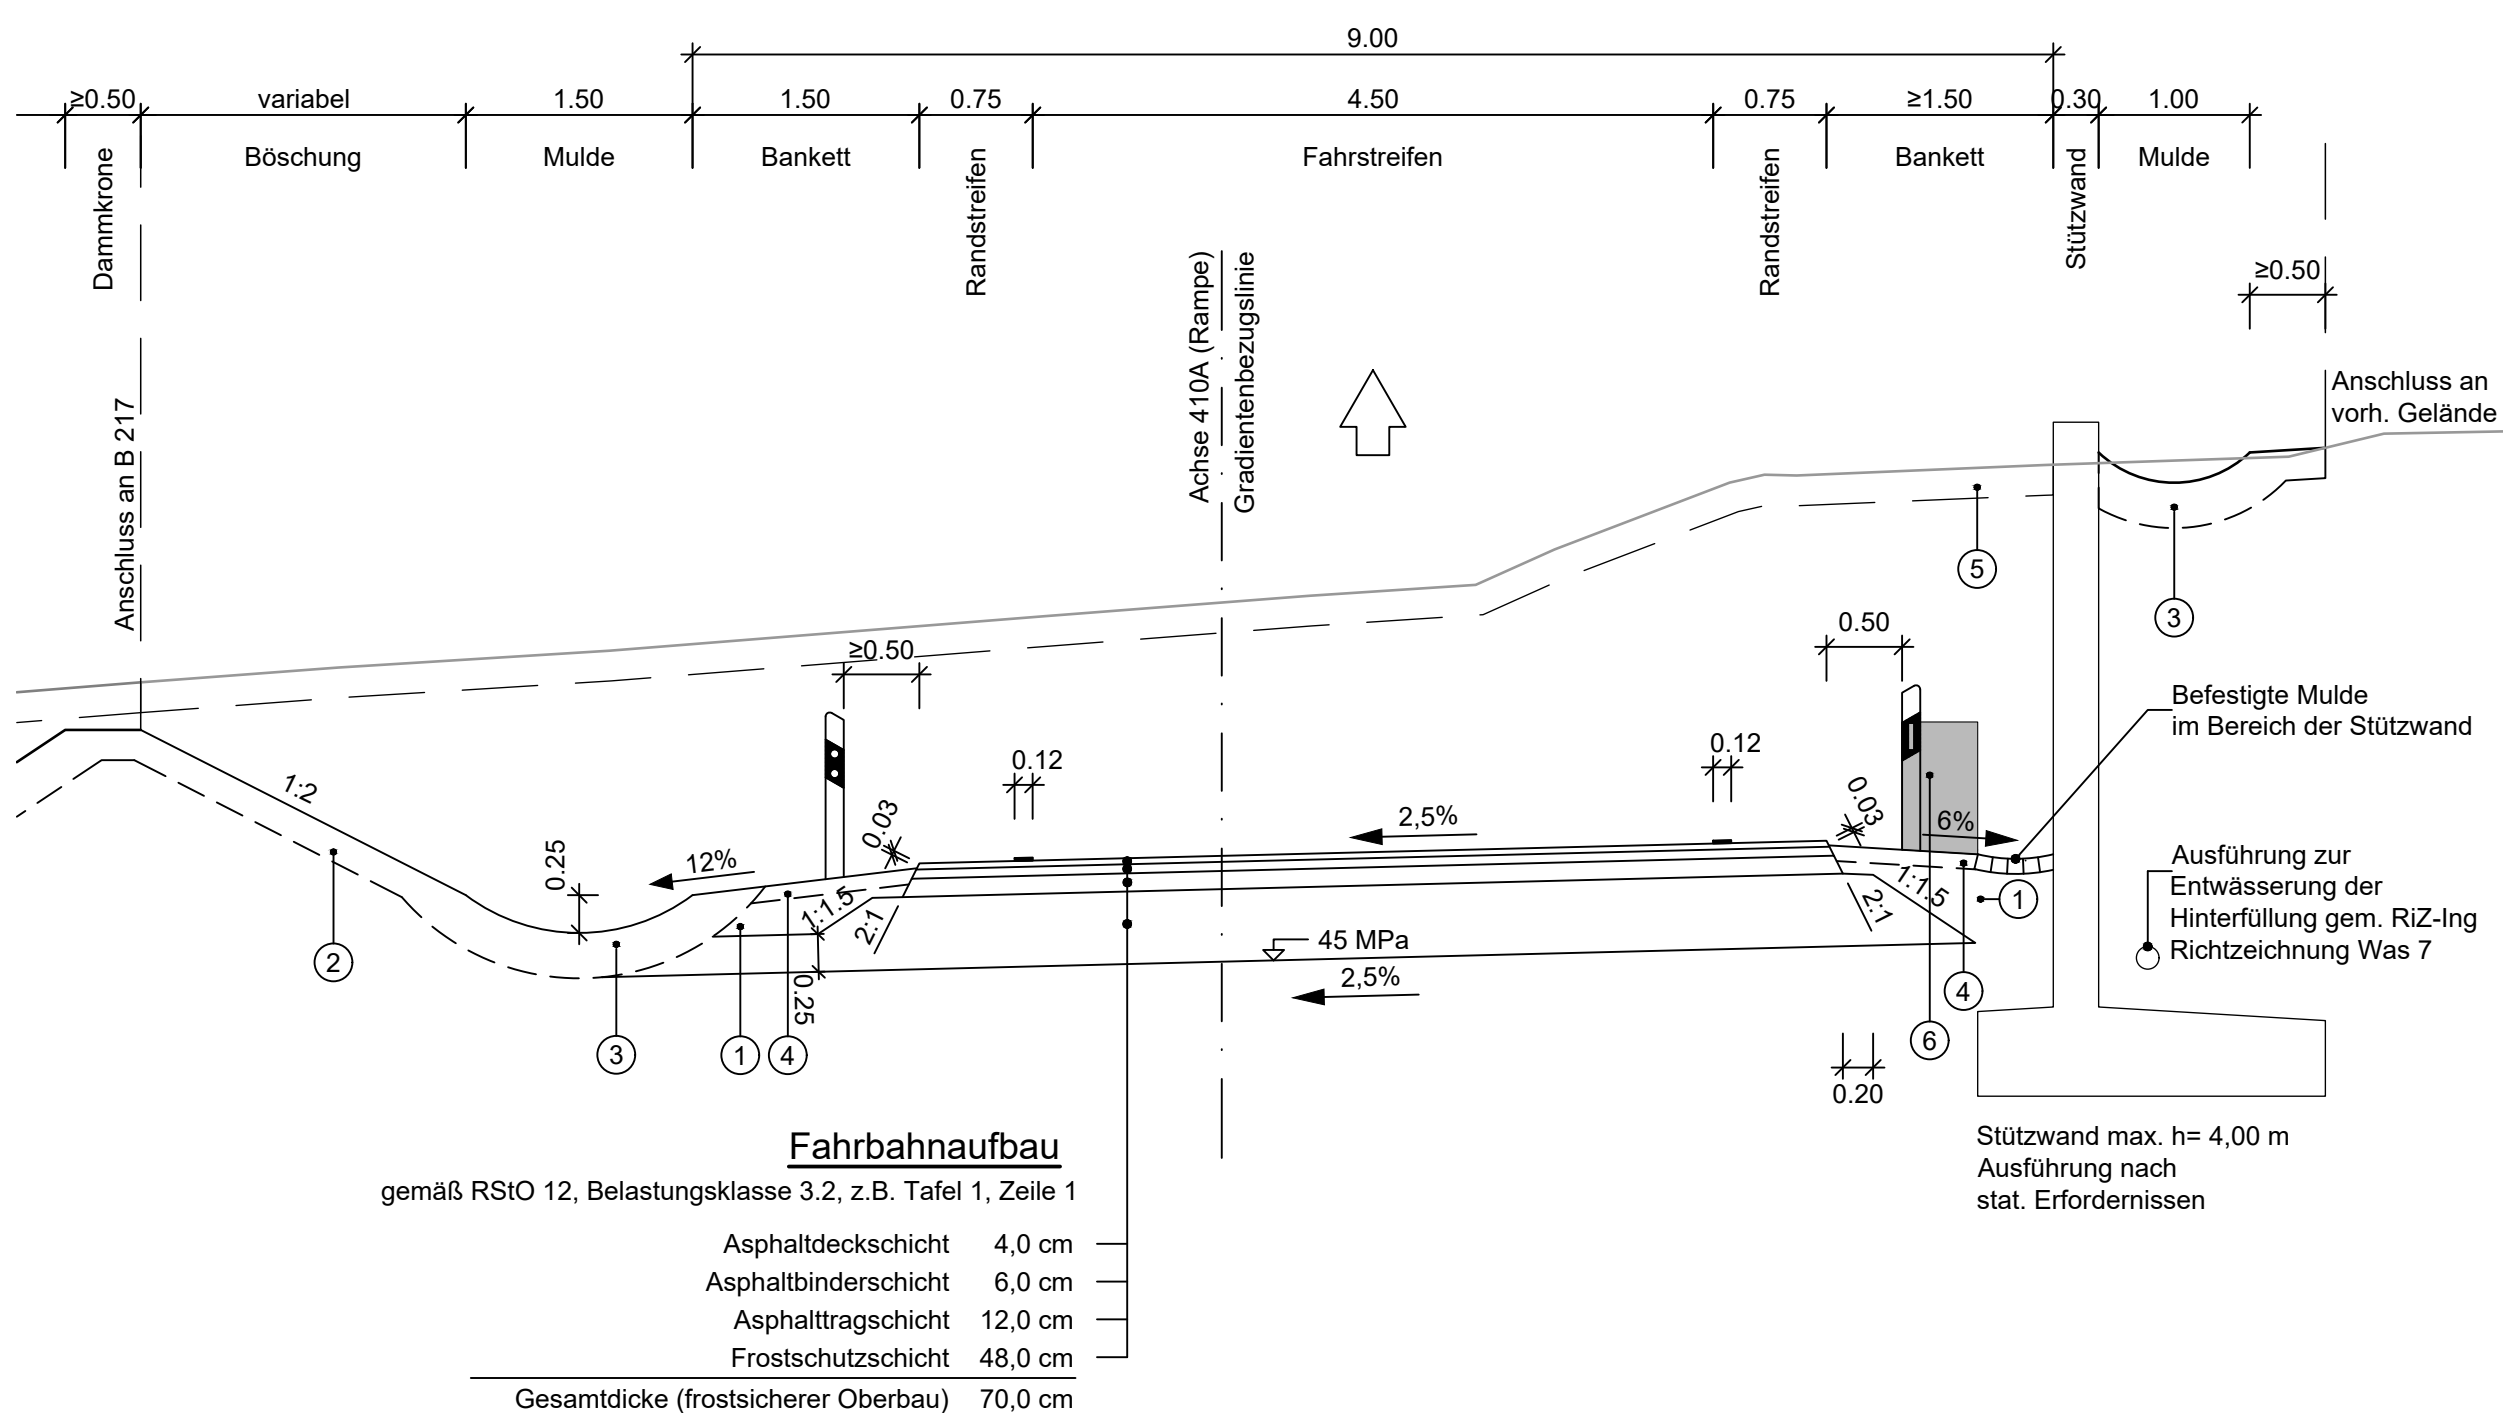

Entwurfsaufstellung:	P-Nr.: 311229
Niedersächsische Landesbehörde für Straßenbau und Verkehr Geschäftsbereich Hannover Dorfstraße 17-19 30519 Hannover	nachgeprüft: 19.08.26 gez. Kurtgil

FESTSTELLUNGSENTWURF	
 Straßenbauverwaltung des Landes Niedersachsen B 217 / 145 / 715 bis B 217 / 135 / 1856 Straße / Abschn.-Nr. / Station: (von-bis) PROJIS-Nr.: 311229	Unterlage / Blatt-Nr.: 14.2 / 2  Straßenquerschnitt Einstreifige Rampe RRQ 1 gemäß RAL Maßstab: 1 : 50
B 217 Umbau AS Völkens mit Erneuerung BW 5550	
Aufgestellt: Hannover, den 24.08.2026 Niedersächsische Landesbehörde für Straßenbau und Verkehr Geschäftsbereich Hannover	
Im Auftrag: gez. Tacke	

Straßenquerschnitt K 214 ("Im Stiege")

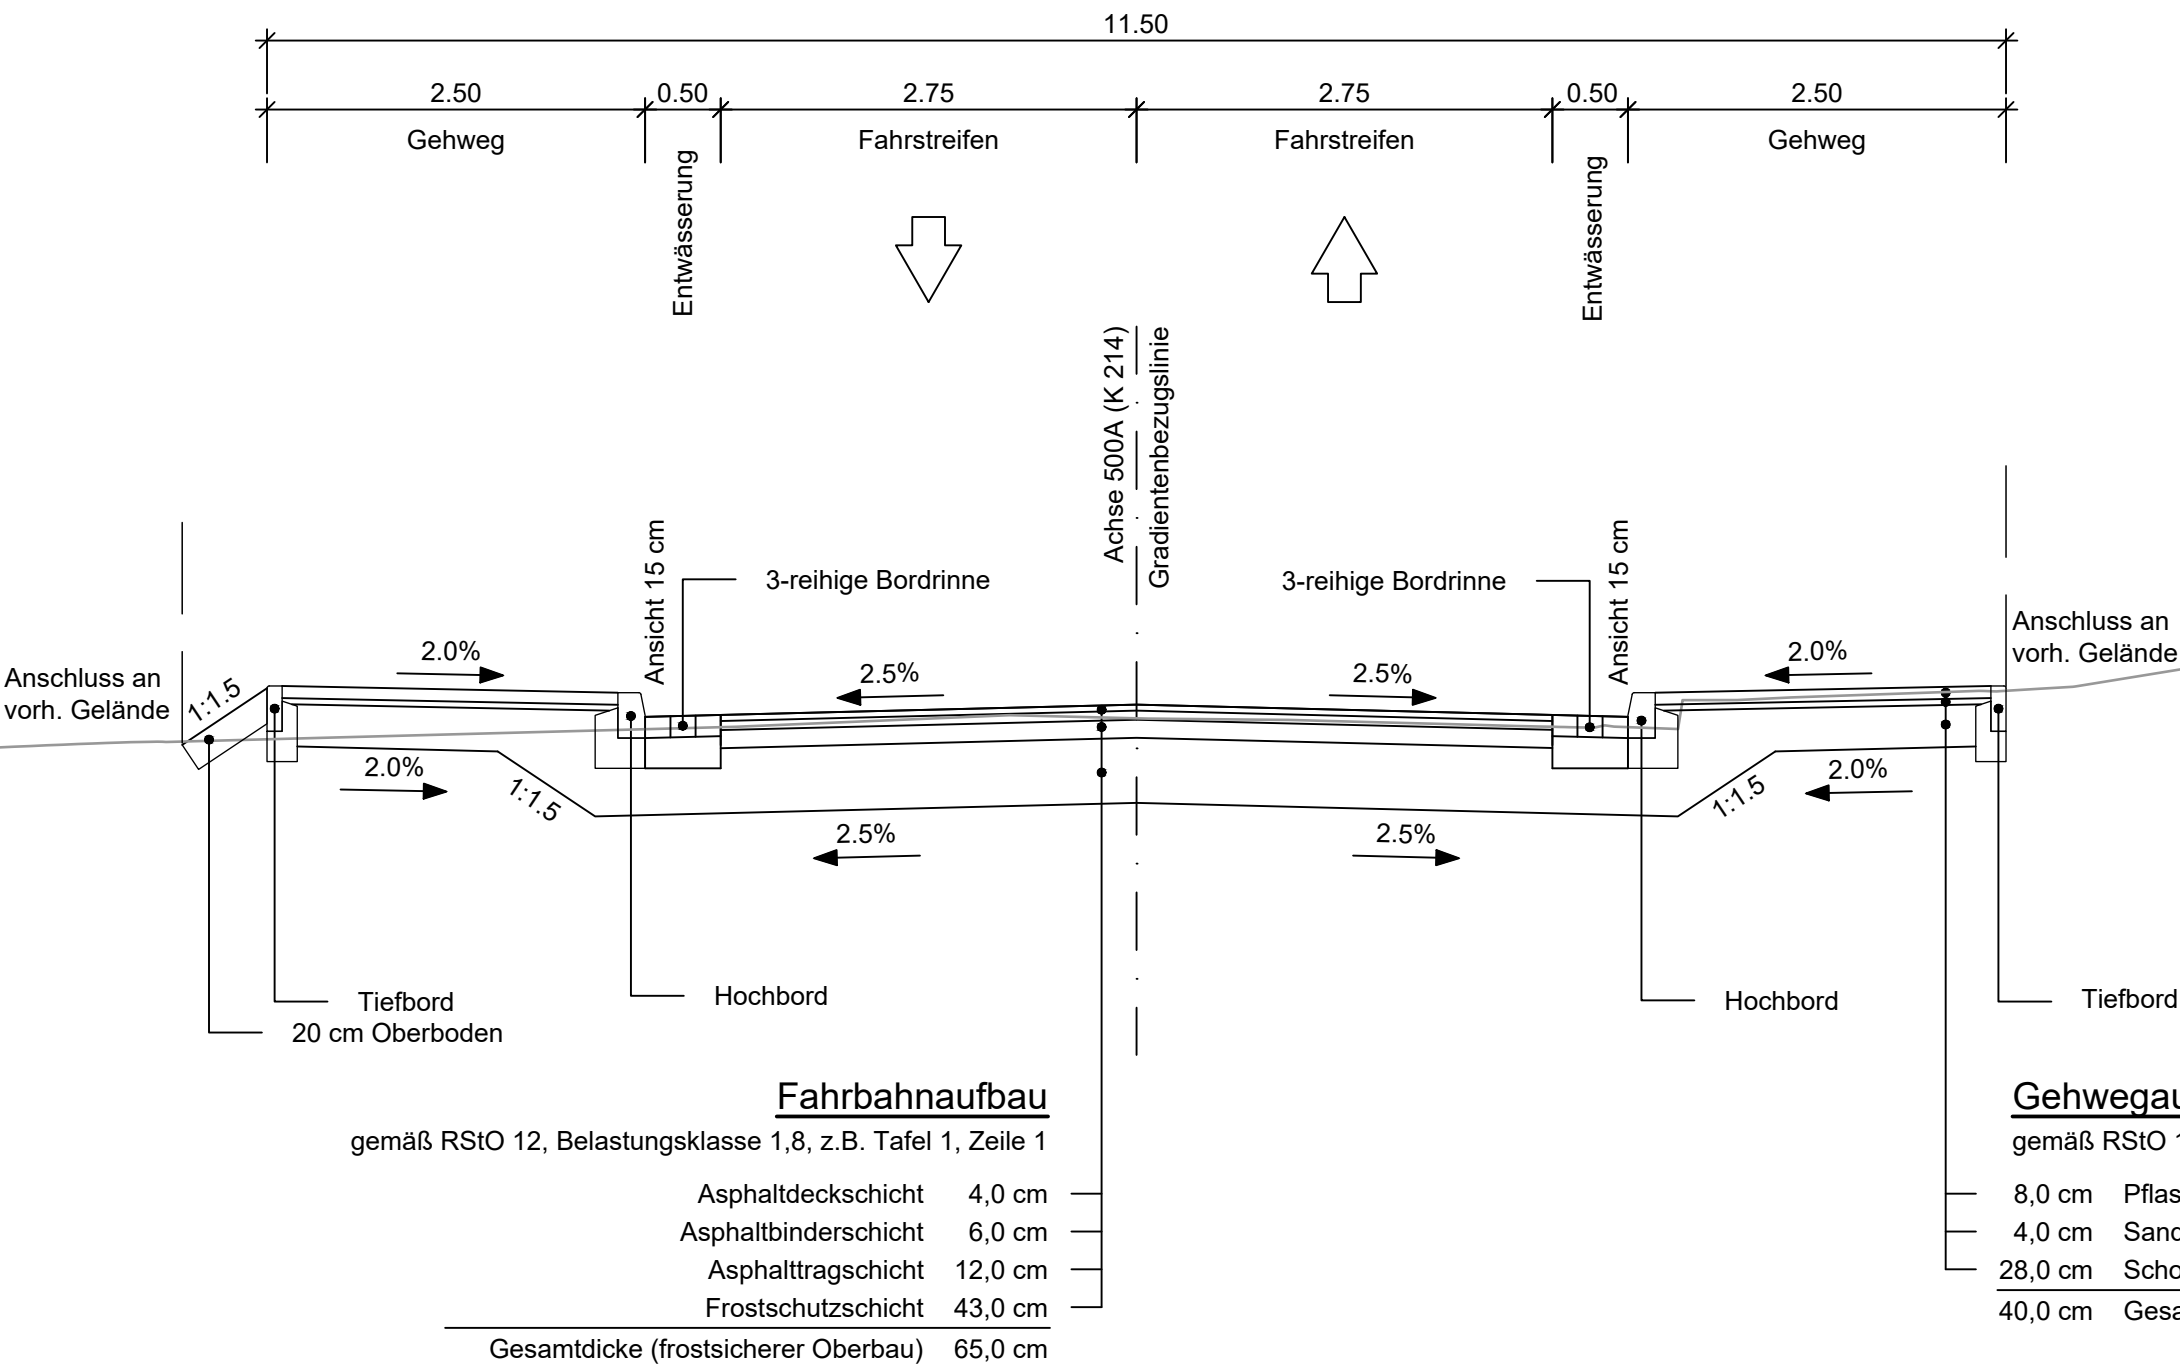

Entwurfsbearbeitung: OBERMEYER Meißberg 4 20095 Hamburg Telefon: 040/3 49 62 99-0 www.obermeyer-group.com	Projekt-Nr.: 24598
	bearbeitet: Mrz 07/26
	gezeichnet: HTo 07/26
	geprüft: 03.08.2026 gez. i.V. Freund

Entwurfsaufstellung: Niedersächsische Landesbehörde für Straßenbau und Verkehr Geschäftsbereich Hannover Dorfstraße 17-19 30519 Hannover	P-Nr.: 311229
	nachgeprüft: 19.08.26 gez. Kurtgil

Nr.	Art der Änderung	Datum	Zeichen

FESTSTELLUNGSENTWURF

Straßenbauverwaltung des Landes Niedersachsen B 217 / 145 / 715 bis B 217 / 135 / 1856 Straße / Abschn.-Nr. / Station: (von-bis) PROJIS-Nr.: 311229	Unterlage / Blatt-Nr.: 14.2 / 3 Straßenquerschnitt K 214 "Im Stiege" Maßstab: 1 : 50
--	--

B 217 Umbau AS Völksen
mit Erneuerung BW 5550

Aufgestellt: Hannover, den 24.08.2026 Niedersächsische Landesbehörde für Straßenbau und Verkehr Geschäftsbereich Hannover im Auftrage: gez. Tacke.....	