


**1. Änderungsverordnung  
zur Verordnung zur Festsetzung  
des Wasserschutzgebietes  
"Ramlingen"  
vom 01.09.1977  
(Amtsblatt Regierungsbezirk Hannover  
1977/ Nr.21)**

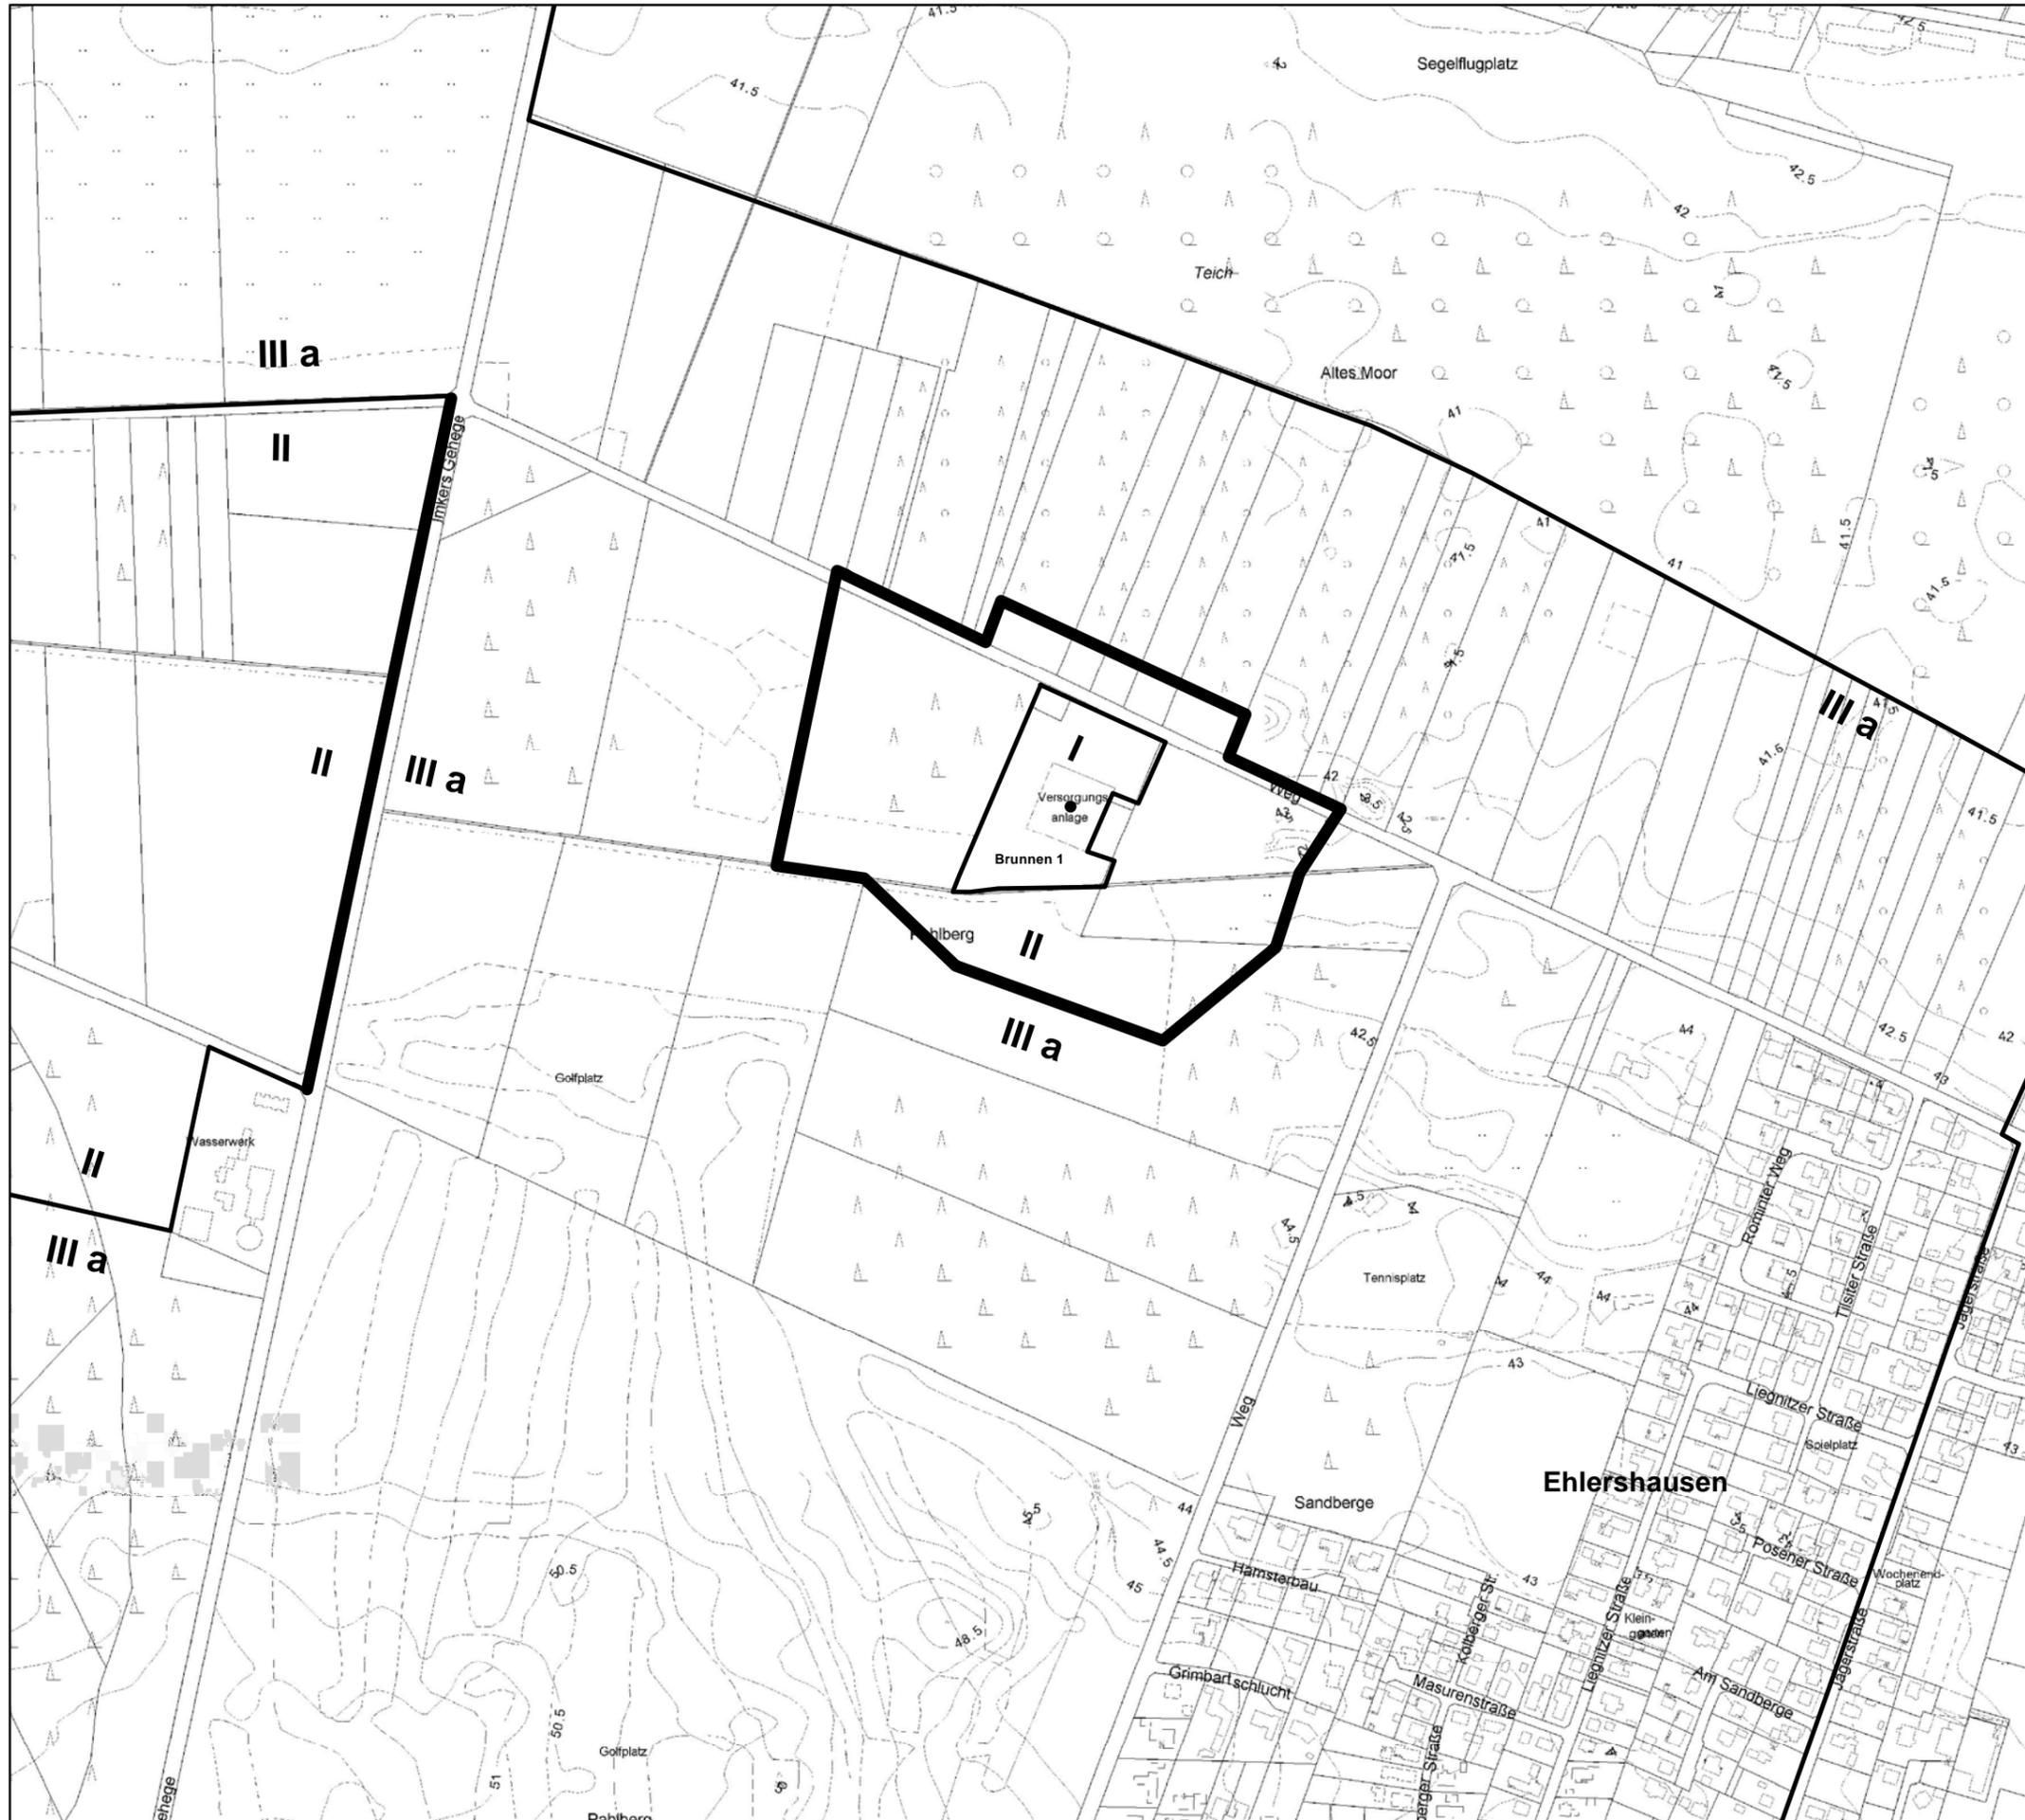


**Legende**

**II** Neu festgesetzte Zone II

**Anlage zur 1. Änderungsverordnung  
vom 17.07.2012**

Lageplan 1:5.000

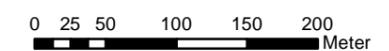

**Region Hannover**