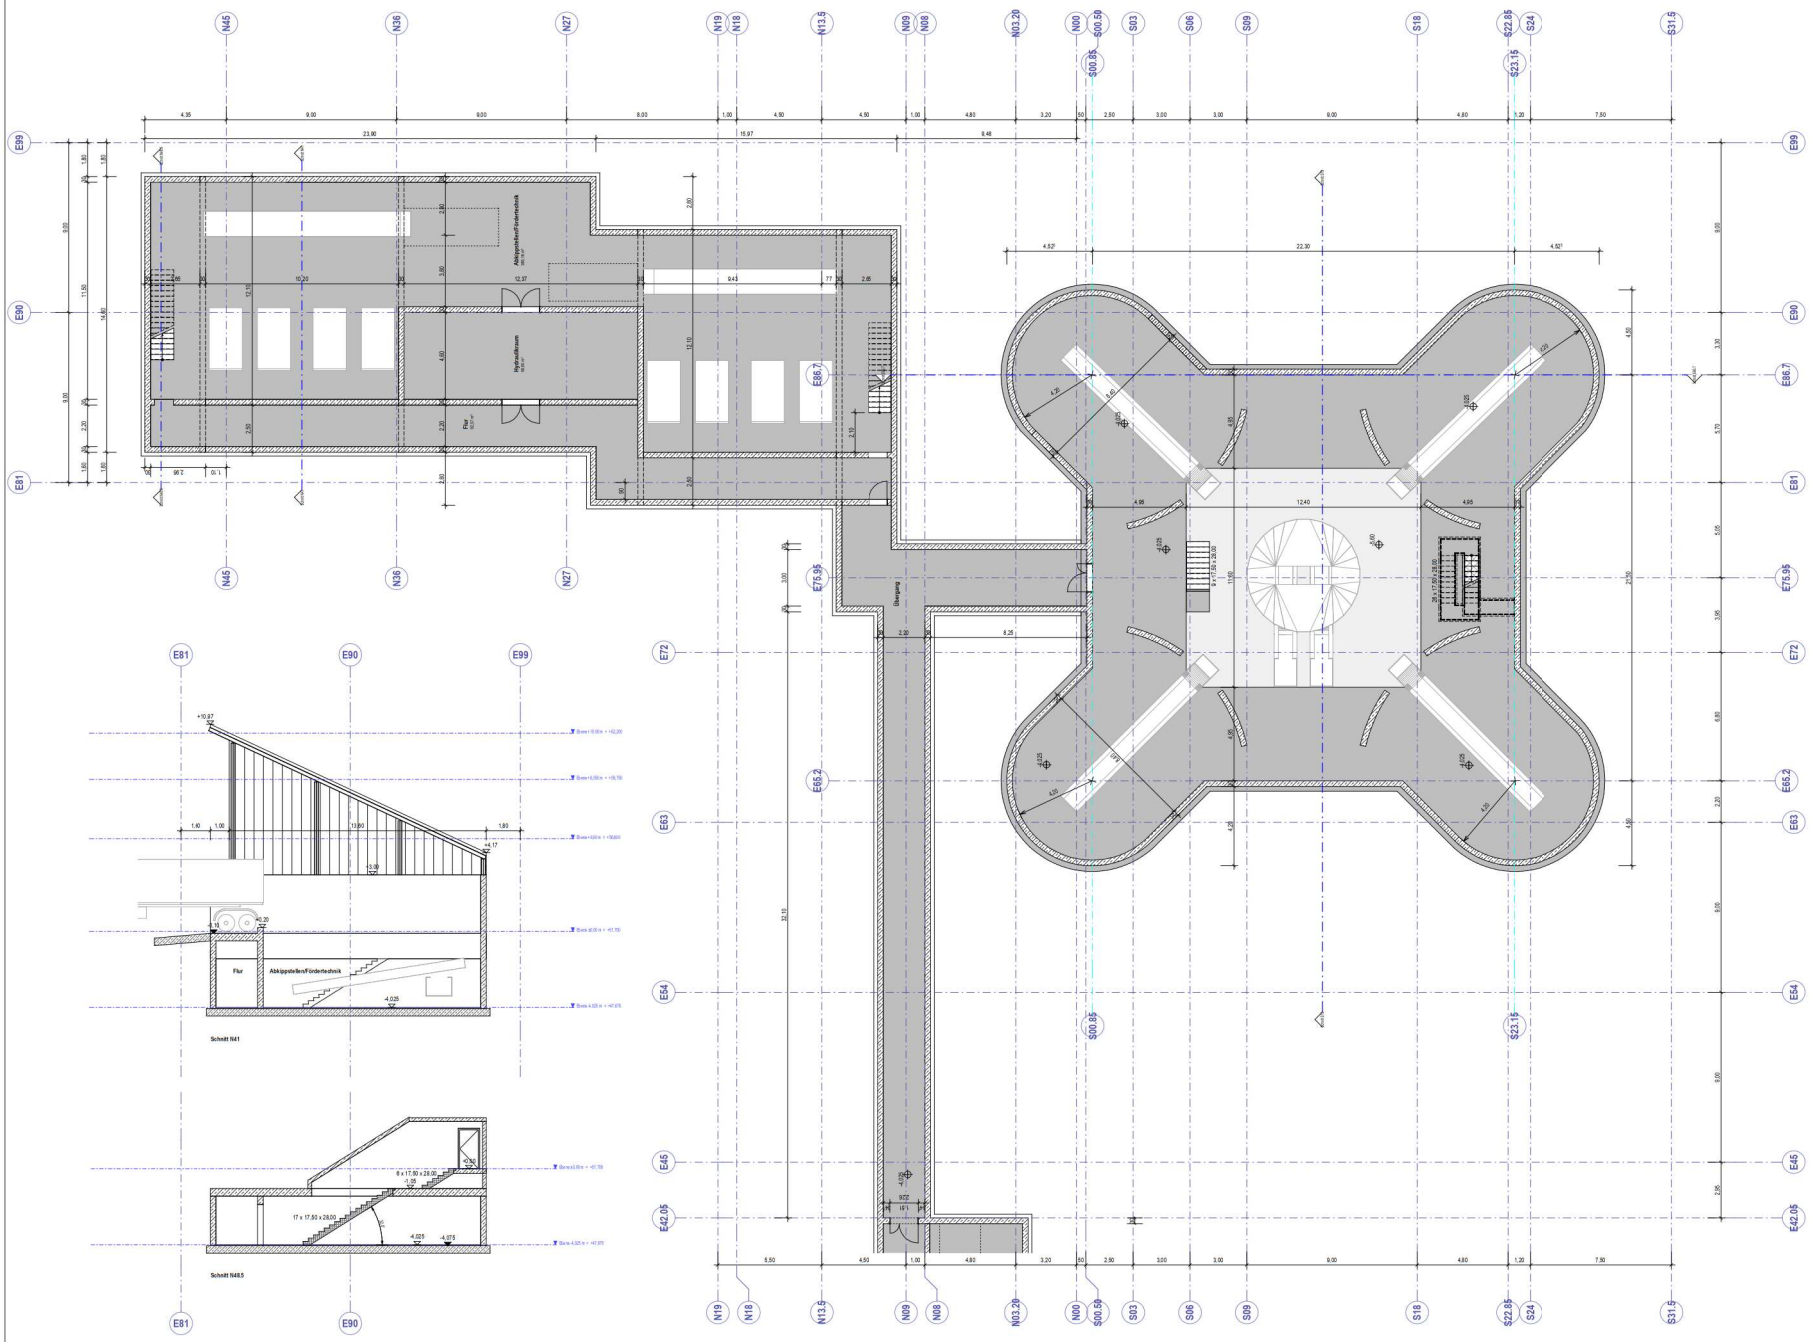

Legende

- begehbare Ebene
- Bühnen (Gitterrost)
- Bühnen (Tränenblech)
- Doppelboden Schaltanlagen
- Hohlraumboden

- Stahlbeton
- Leichtbau, doppelt beplankt
- Betriebsgebäude, Ziegelfassade
- Kesselhaus, Maschinenhaus, Aluminium-Verbundplatte
- Sichtschutz Stahlleichtbau mit Aluminium-Verbundplatte
- Heizung/Radiatoren

Betriebsgebäude	Flachdach mit Pultdachform: Stahlbeton, gedämmt +10,65 m (OK Roh Attika) Wände: Tragkonstruktion Stahlbeton-Rahmenbau mit Stahlbeton-Wänden und gedämmter, hinterlüfteter Ziegelplatten-Fassade
Kesselhaus	Flachdach mit Satteldachform: Stahlbinder mit Stahltrapezblech-Eindeckung, gedämmt +33,71 m (OK Roh Attika) Wände Stahlleichtbau (gedämmte Metallfassade aus Stahlkassetten und Aluminium-Verbundplatte)
Maschinenhaus	Flachdach mit Pultdachform: Stahlbinder mit Stahltrapezblech-Eindeckung, gedämmt +24,80 m (OK Roh Attika) Wände: Stahlleichtbau (gedämmte, hinterlüftete Fassade aus Stahlkassetten und Aluminium-Verbundplatte, gedämmte, hinterlüftete Fassade aus Stahlkassetten und Ziegelplatten)
Brennstoffanlieferung	Pultdach: Stahlbinder mit Stahltrapezblech-Eindeckung Wände: Stahlbeton, Stahlleichtbau mit Stahltrapezblech-Verkleidung
Brennstofflagerung	Stahlbeton-Silos

Baunull ±0,00 m entspricht +51,70 m ü. NHN

Entwurfsverfasser: Fiedler Beck Ingenieure AG Burchardstraße 17 20095 Hamburg Hamburg, den 19.11.2021	Bauherr: Danpower GmbH Otto-Braun-Platz 1 14467 Potsdam Hannover, den 29.11.2021

Ersatz für:

Plangrundlage:

Bauvorhaben: BMHKW - Biomasseheizkraftwerk Hannover-Stöcken

Bauherr: DANPOWER GRUPPE
Danpower GmbH
Otto-Braun-Platz 1
14467 Potsdam
Tel.: 0331 / 23782 - 0 Fax: 0331 / 23782 - 29

Anlagenplaner techn. Planung: DANPOWER PROJECT GRUPPE
PM2 Projektmanagement und Engineering GmbH
Bosener Straße 39
04357 Leipzig
Tel.: 0341 / 21337 100 Fax: 0341 / 21337 111

Bauplanung: fbi Fiedler Beck Ingenieure AG
Fiedler Beck Ingenieure AG
Burchardstraße 17
20095 Hamburg
Tel.: 040 / 688 60 79 - 24 Fax: 040 / 688 60 79 - 97

Planverfasser: fbi Fiedler Beck Ingenieure AG
Fiedler Beck Ingenieure AG
Burchardstraße 17
20095 Hamburg
Tel.: 040 / 688 60 79 - 24 Fax: 040 / 688 60 79 - 97
info@fbi.de

Planinhalt: Brennstoffanlieferung/-lagerung
Ebene -4,025 m

Maßstab: 1 : 100

Format: DIN A0

Planungsphase: Genehmigungsplanung Gewerk:

Gezeichnet	Datum	Geprüft	Datum	Zeichnungsnummer	Index
JB	19.11.2021	CW	19.11.2021	20HAN02-B-U-110-196G_2	

Weitergabe und Vervielfältigung dieser Unterlage, Verwendung und Mitteilung ihres Inhalts nicht gestattet, soweit nicht schriftlich zugestanden.

Ablagevermerk: