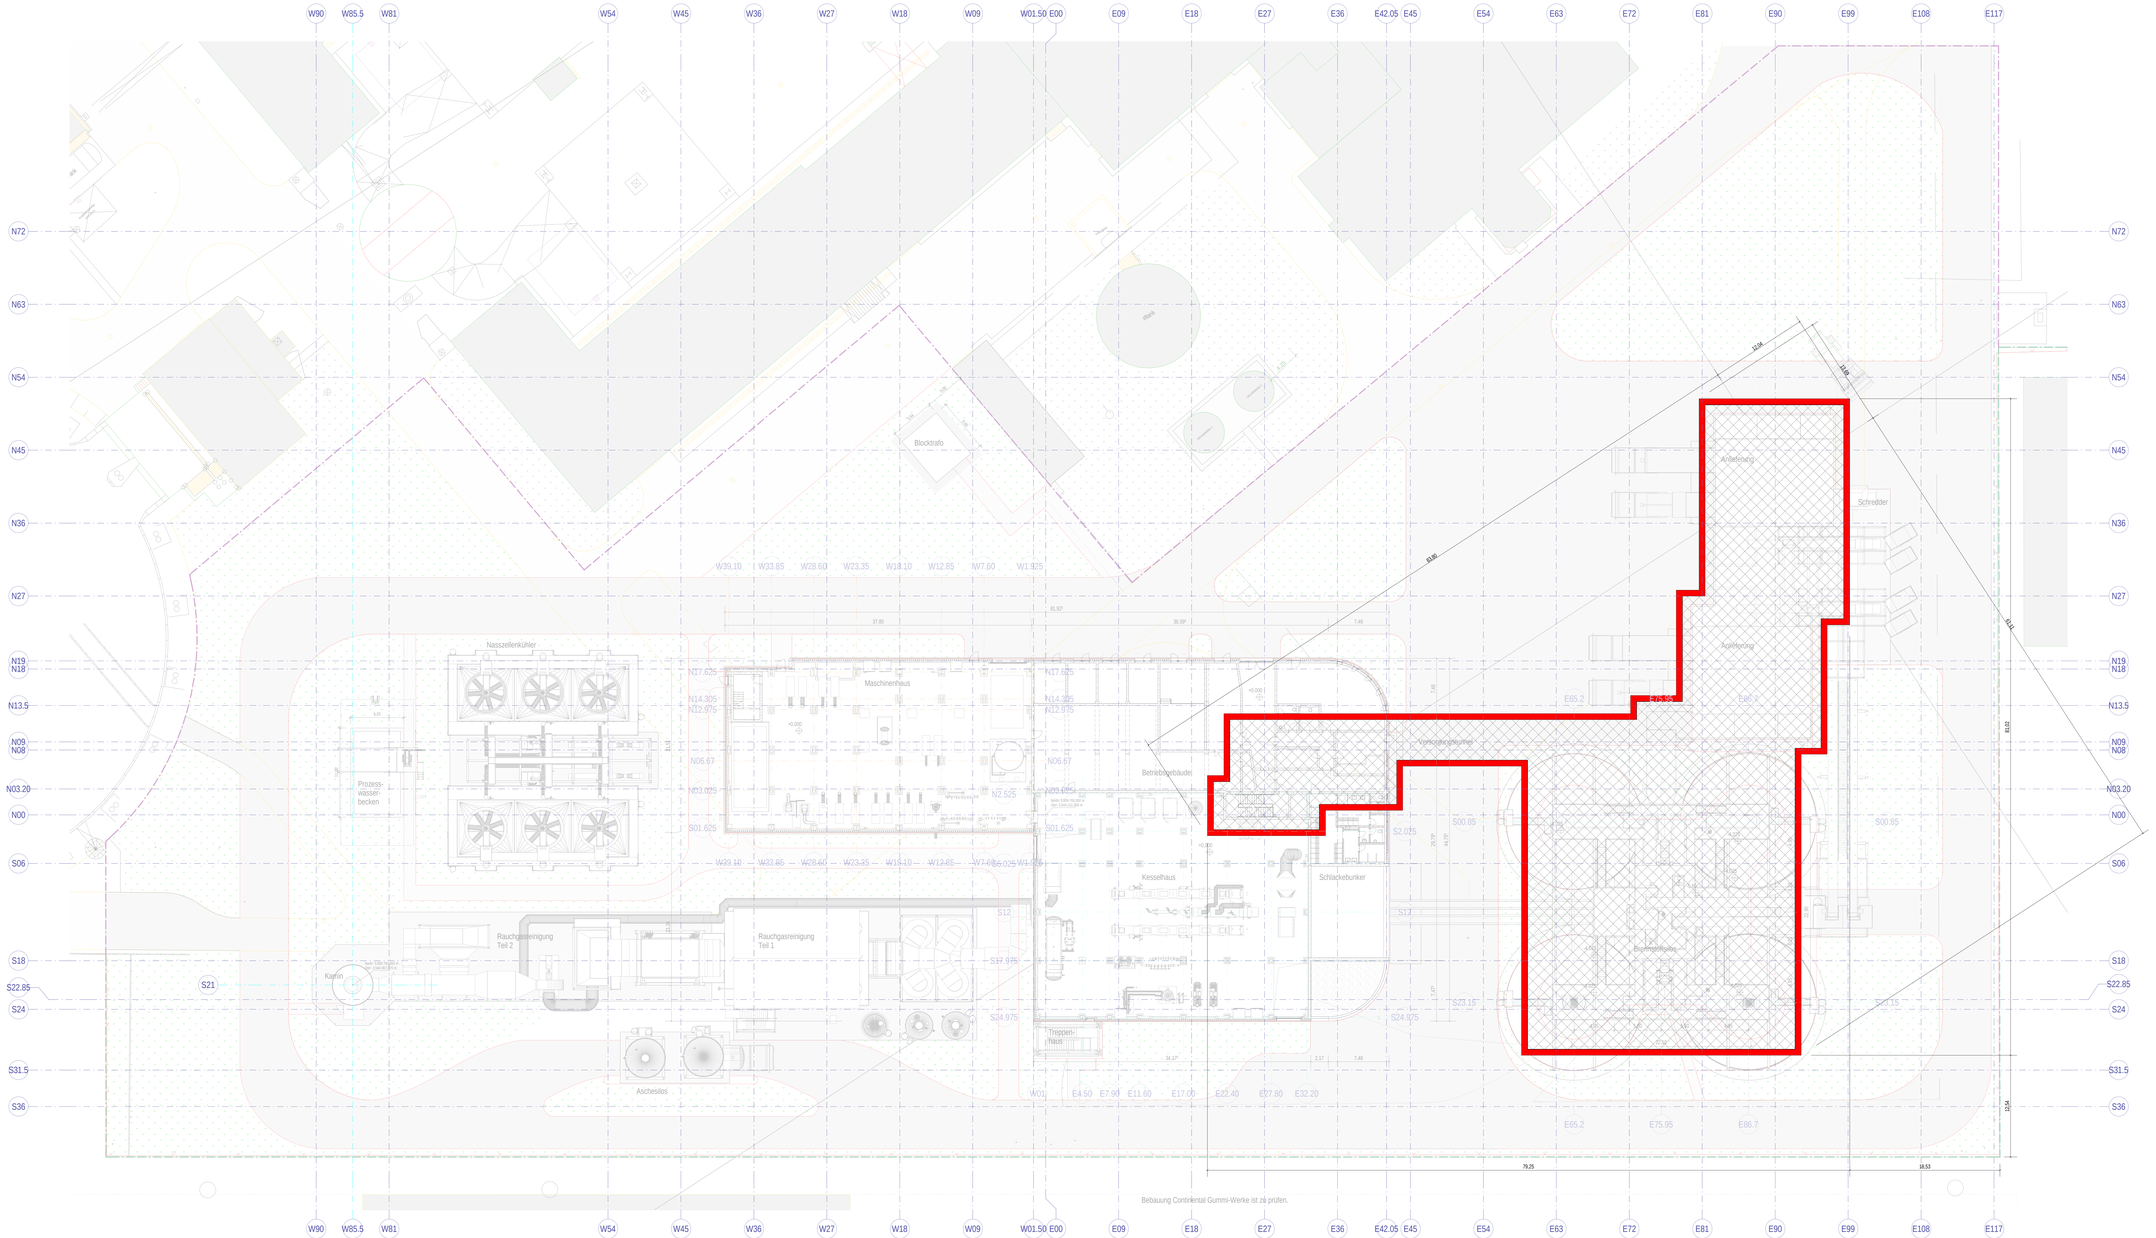
W90
W85.5
W81
W54
W45
W36
W27
W18
W09
W01.50
E00
E09
E18
E27
E36
E42.05
E45
E54
E63
E72
E81
E90
E99
E108
E117
N72
N63
N54
N45
N36
N27
N19
N18
N13.5
N09
N08
N03.20
N00
S06
S18
S22.85
S24
S31.5
S36
Blockrafo
Maschinenhaus
Betriebsgebäude
Kesselhaus
Schlackebunker
Treppen-haus
Naszellenkühler
Prozess-wasser-becken
Rauchgasreinigung Teil 2
Rauchgasreinigung Teil 1
Kamin
Aschesilos
Anlieferung
Schredder
Verbrennungsluftraum
Brennstoffbunker
Bebauung Continental Gummi-Werke ist zu prüfen.
79.25
18.53
43.85
12.54
14.68
Legende
Schlitzwand
Baugrubengrundfläche = 2381 m²
Baunull ±0,00 m entspricht +51,70 m ü. NHN
Ebene ±0,00 m = +51,700
Ebene +3,25 m = +47,075
Treppenhaus
Aufzug
+47,03 ü. NHN
Entwurfsverfasser:
Fiedler Beck Ingenieure AG
Buchanstraße 17
20095 Hamburg
Hamburg, den 17.03.2022
Bauherr:
Danpower GmbH
Otto-Braun-Platz 1
14467 Potsdam
Hannover, den 17.03.2022
Ersatz für:
Plangrundlage:
Bauvorhaben:
BMHKW - Biomasseheizkraftwerk
Hannover-Stöcken
Bauherr:
DANPOWER
GRUPPE
Danpower GmbH
Otto-Braun-Platz 1
14467 Potsdam
Tel.: 0331 / 23782 - 0 Fax: 0331 / 23782 - 29
Anlagenplaner techn. Planung:
DANPOWER
Profit Creation
PMC Projektmanagement und Engineering GmbH
Essener Straße 39
04357 Leipzig
Tel.: 0341 / 21337 150 Fax: 0341 / 21337 111
Bauplanung:
fbi Fiedler Beck Ingenieure AG
Fiedler Beck Ingenieure AG
Buchanstraße 17
20095 Hamburg
Tel.: 040 / 699 60 79 - 24 Fax: 040 / 699 60 79 - 97
Planverfasser:
fbi Fiedler Beck Ingenieure AG
Fiedler Beck Ingenieure AG
Buchanstraße 17
20095 Hamburg
Tel.: 040 / 699 60 79 - 24 Fax: 040 / 699 60 79 - 97
info@fbi.de
Planinhalt:
Schlitzwand
Maßstab: 1:200
Format: 1589x841
Planungsphase: Genehmigungsplanung
Gewerk:
Gezeichnet: JB
Datum: 17.03.22
Geprüft: AF
Datum: 17.03.22
Zeichnungsnummer: 20HAN02-C-U-110-152G
Index:
Weitergabe und Vervielfältigung dieser Unterlage, Verwendung und Mitteilung ihres Inhalts nicht gestattet, soweit nicht schriftlich zugestanden.
Abdeckvermerk: