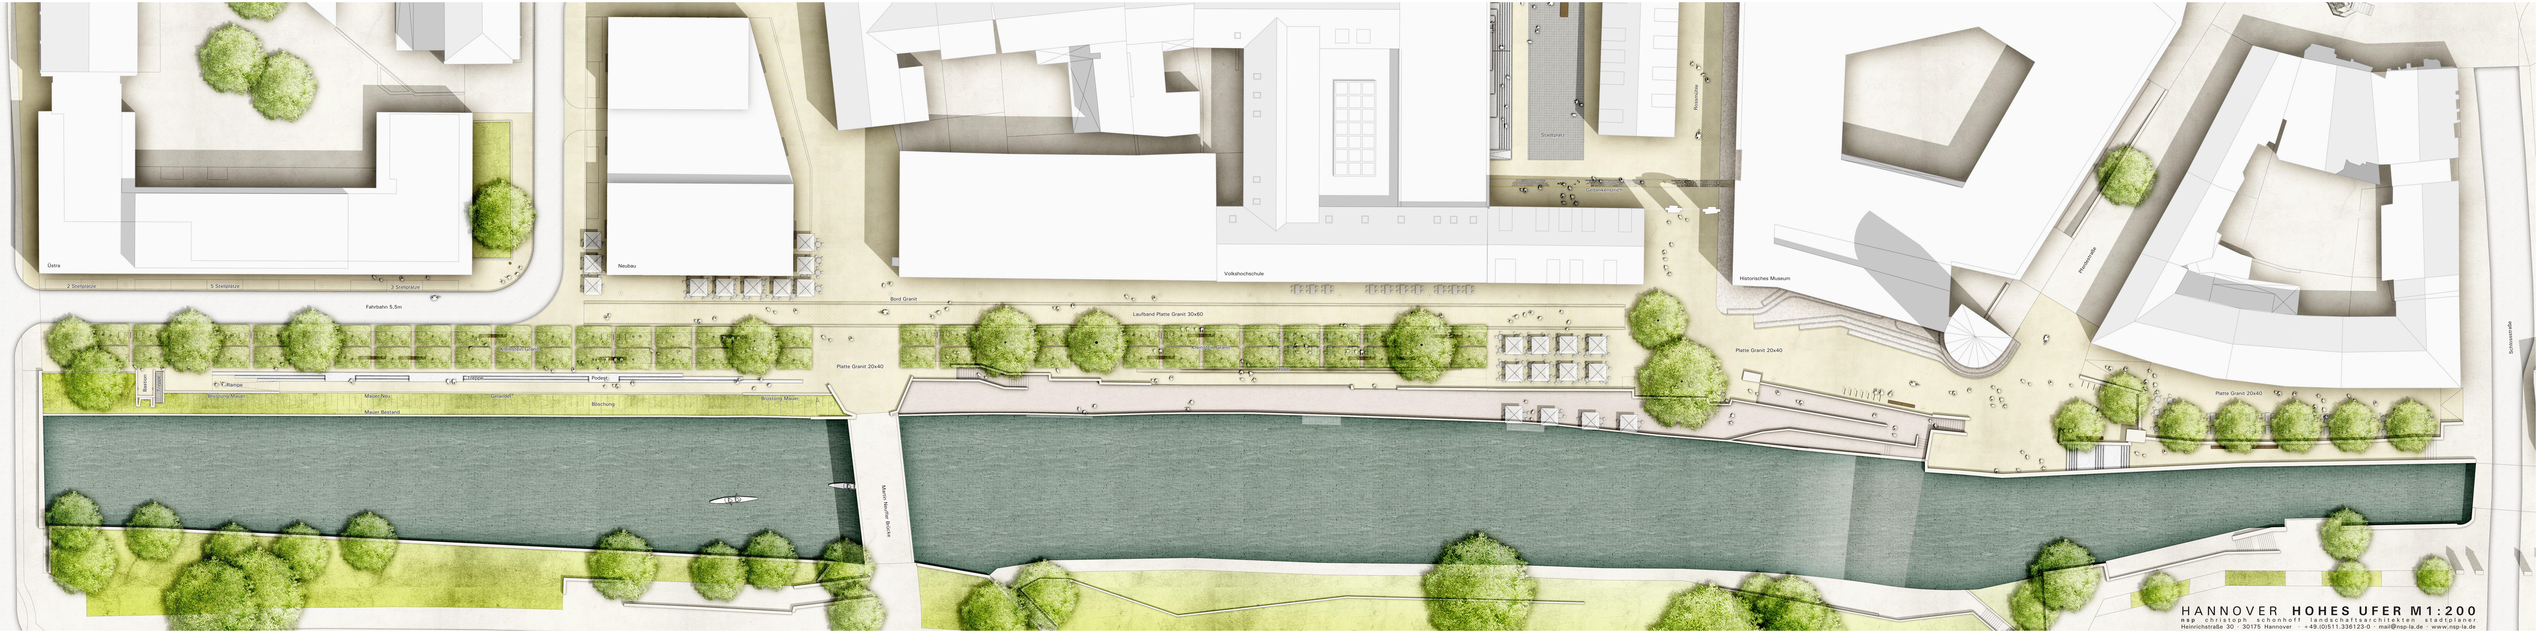

HANNOVER **HOHES UFER M1:200**

nsp christoph schonhoff landschaftsarchitekten stadtplaner
Heinrichstraße 30 30175 Hannover +49.(0)511.338123-0 mail@nsp-la.de www.nsp-la.de