
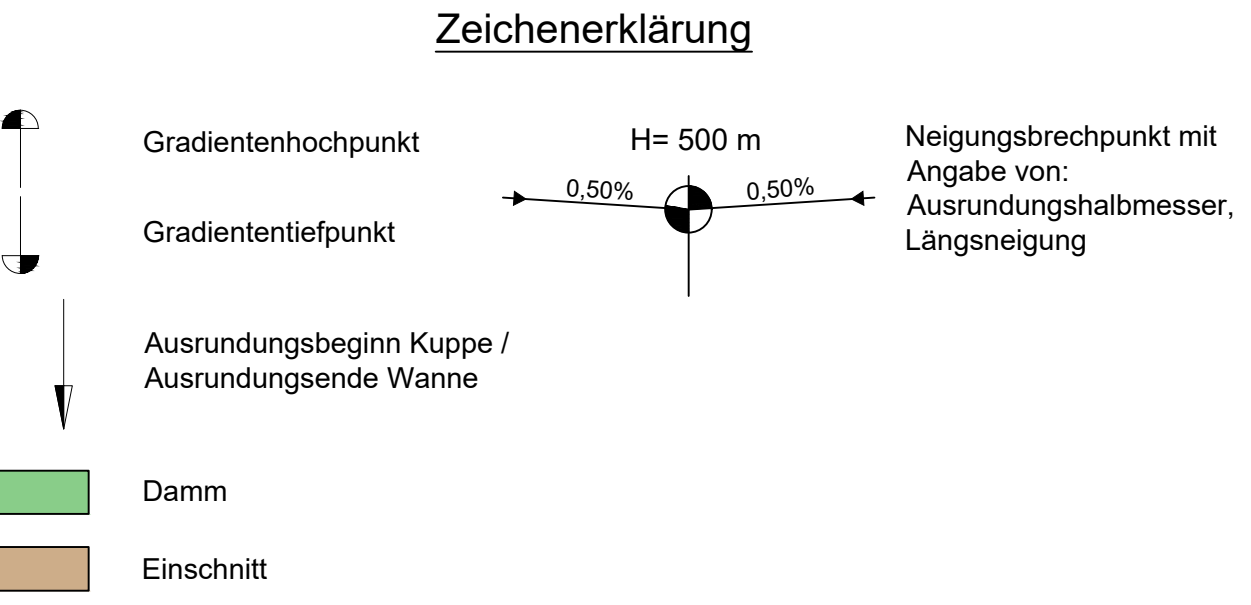
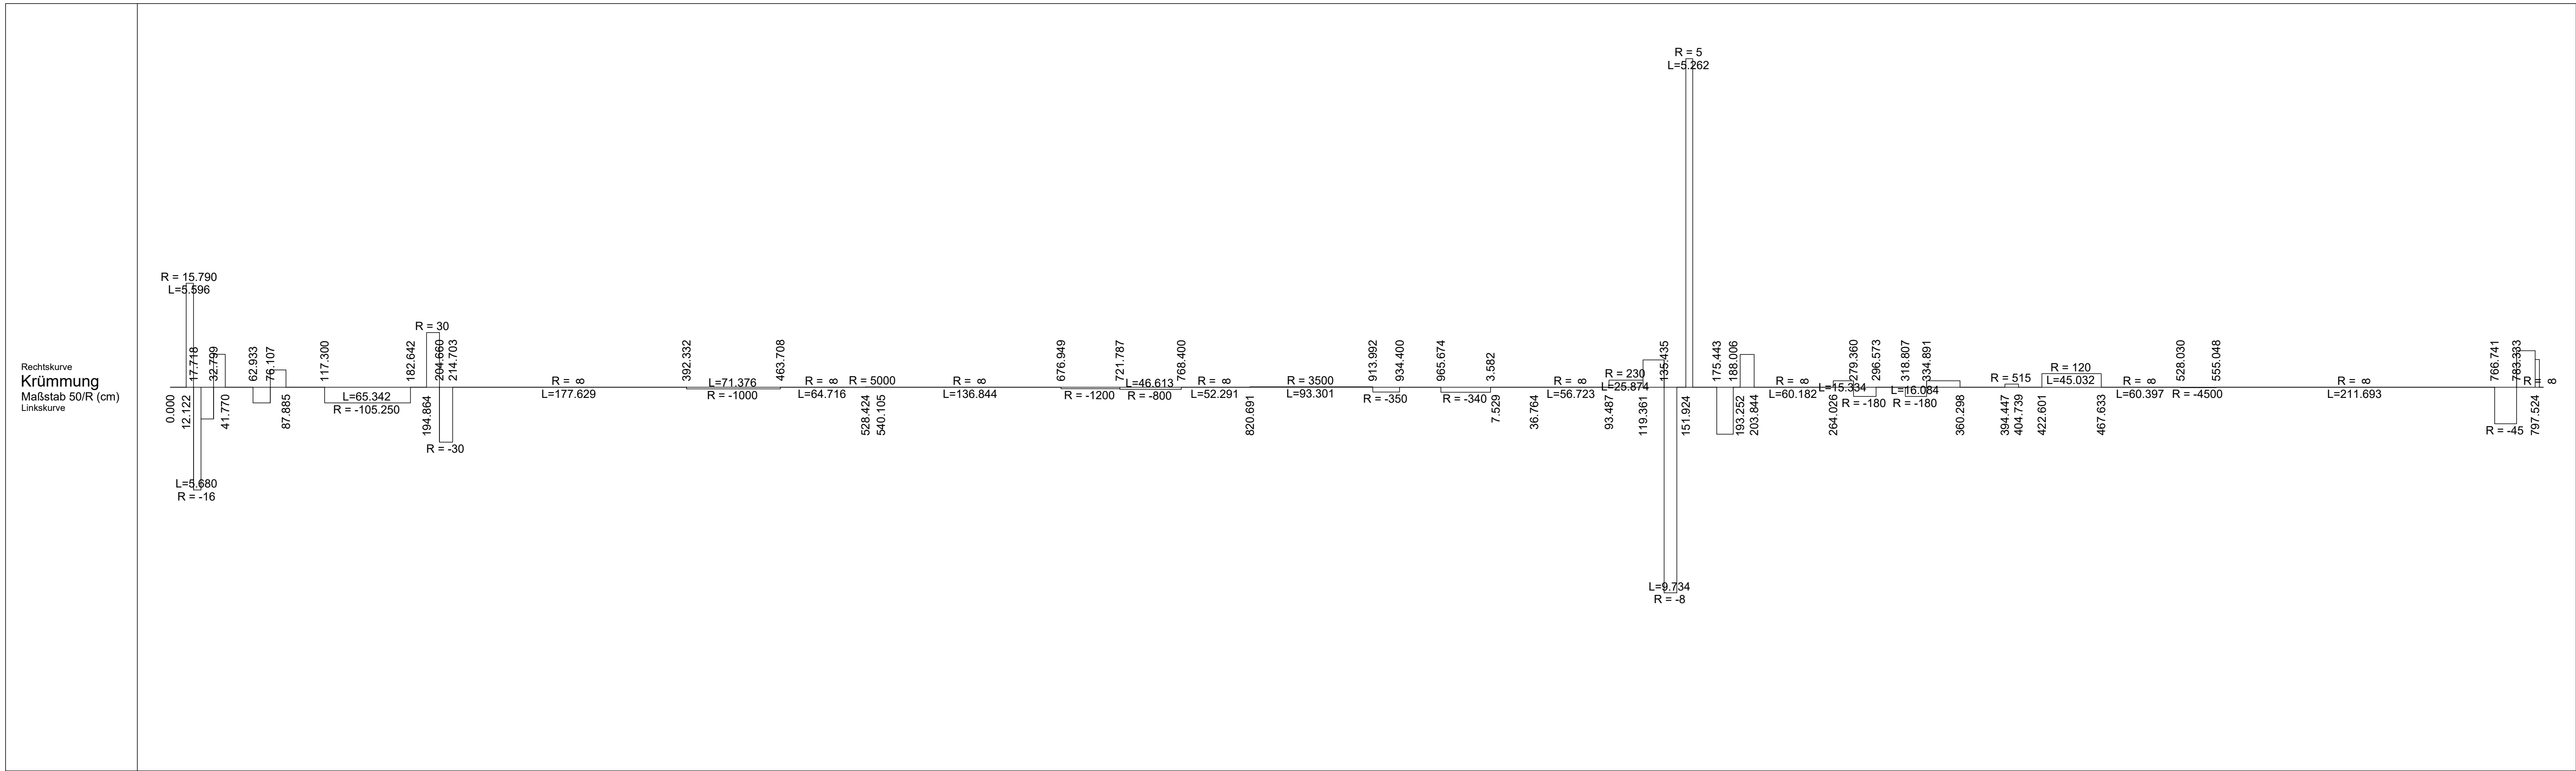


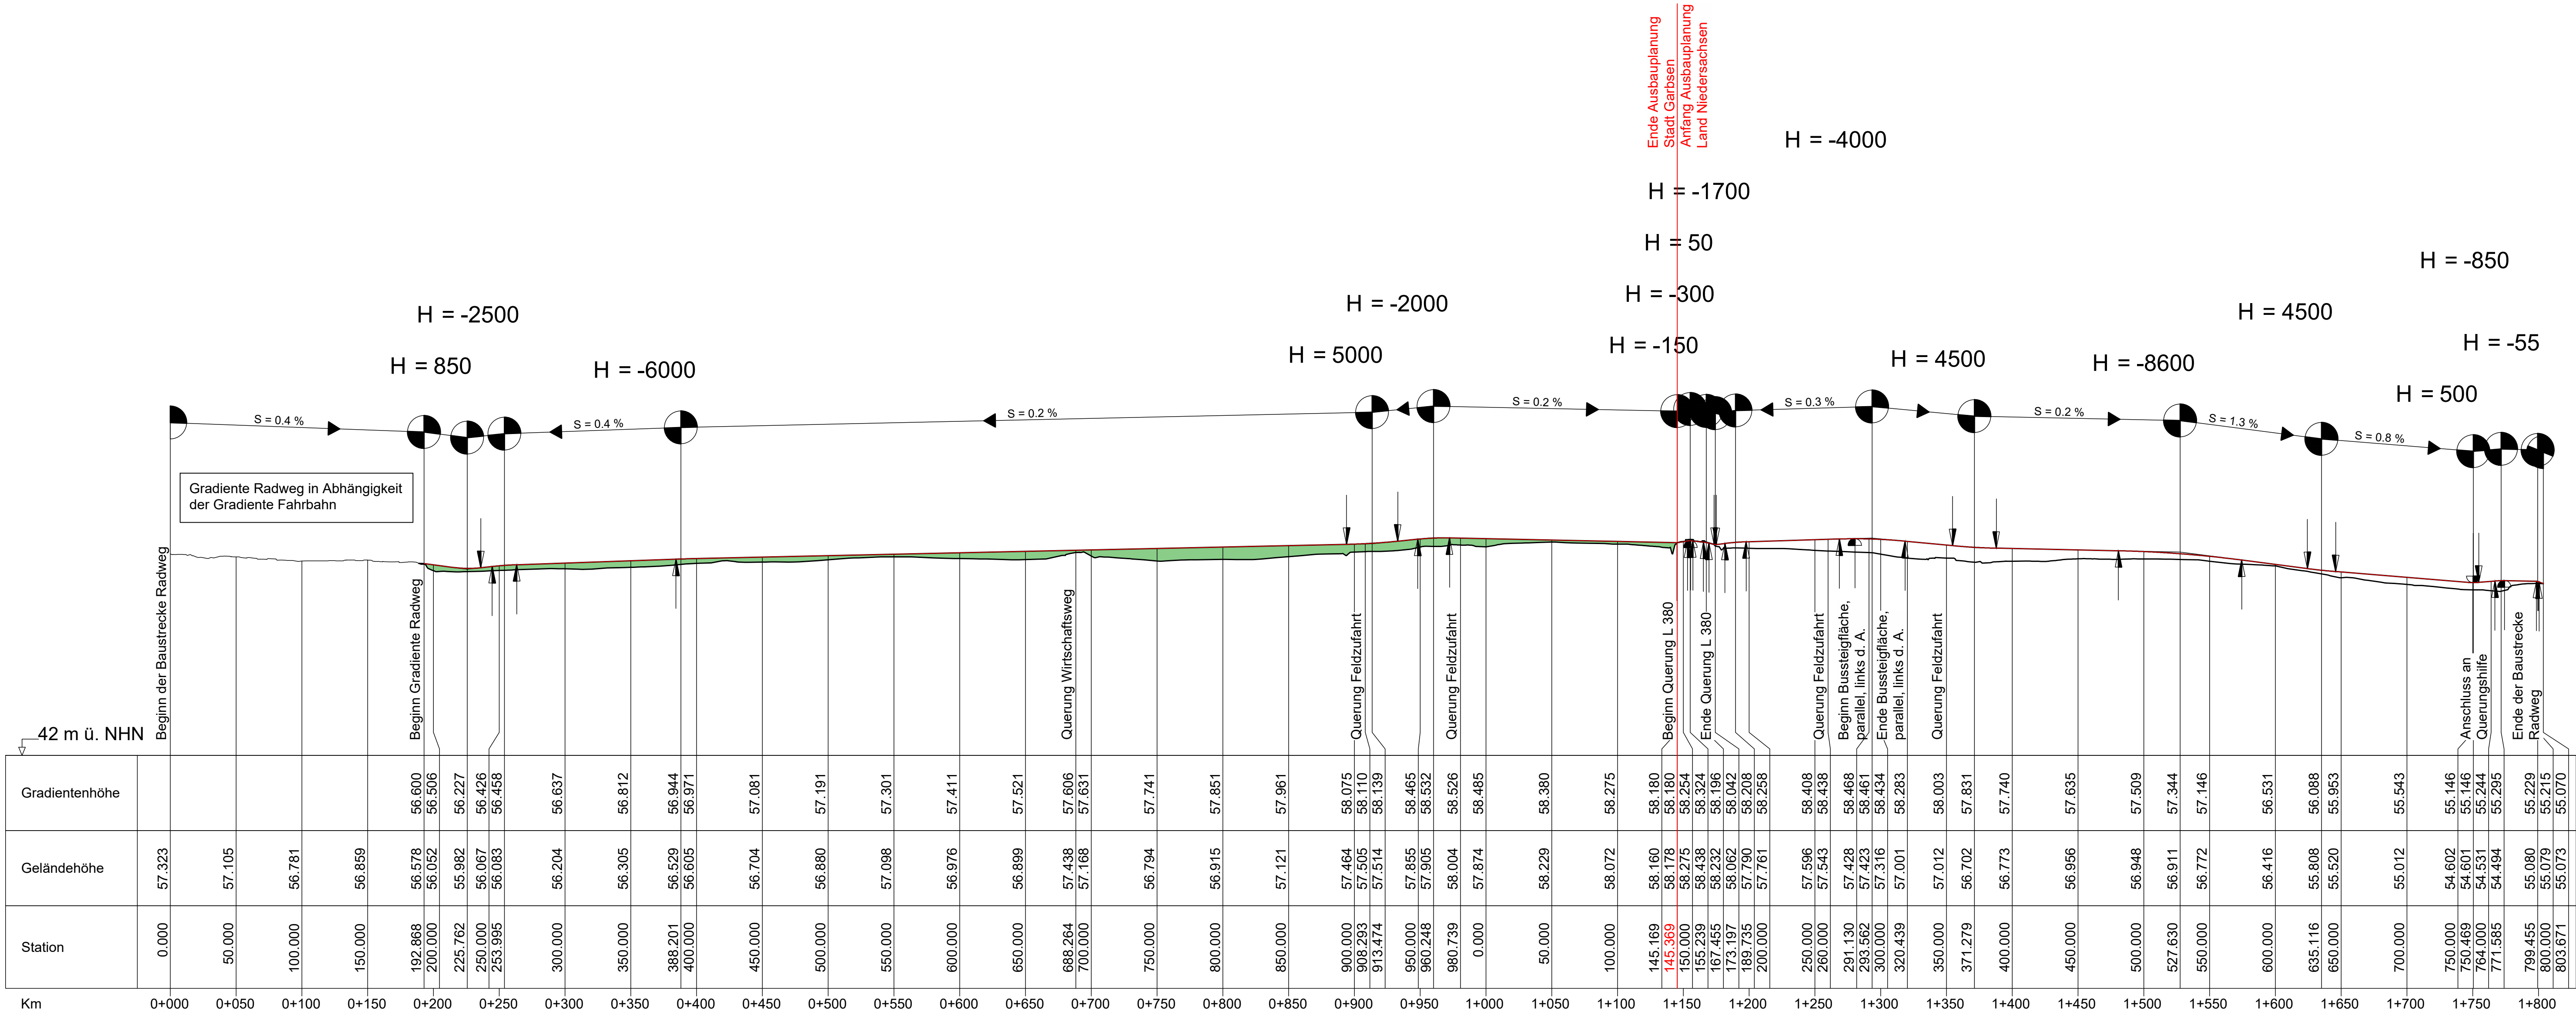

Quelle: Auszug aus den Geobasisdaten der Niedersächsischen Vermessungs- und Katasterverwaltung © 2017

Entwurfsbearbeitung:	Ingenieurgesellschaft WIA mbH Beratende Ingenieure Anschrift: 30880 Laatzen, Münchener Straße 1 Tel.: 0511 / 300 342 - 0 Fax: 0511 / 300 342 - 40 E-Mail: info@wia-ingenieure.de Aufgestellt: Laatzen, den 01.03.2023	Datum 01.03.2023	Zeichen Oz / An Ms
----------------------	---	---------------------	--------------------------

Entwurfsaufstellung:	P.Nr.:
Stadt Garbsen Rathausplatz 1 30823 Garbsen	nachgeprüft:

Nr.	Art der Änderung	Datum	Zeichen

FESTSTELLUNGSENTWURF

Unterlage / Blatt-Nr.: 4 / 1 Übersichtshöhenplan	Maßstab: 1:2.500/250
---	----------------------

Bau eines Radweges westlich Engelbostel	
Bau-km 0 + 000,000 bis 1 + 803,671	
Aufgestellt: Garbsen, den 04.12.2023 Stadt Garbsen	
im Auftrage: gez. Richter	