
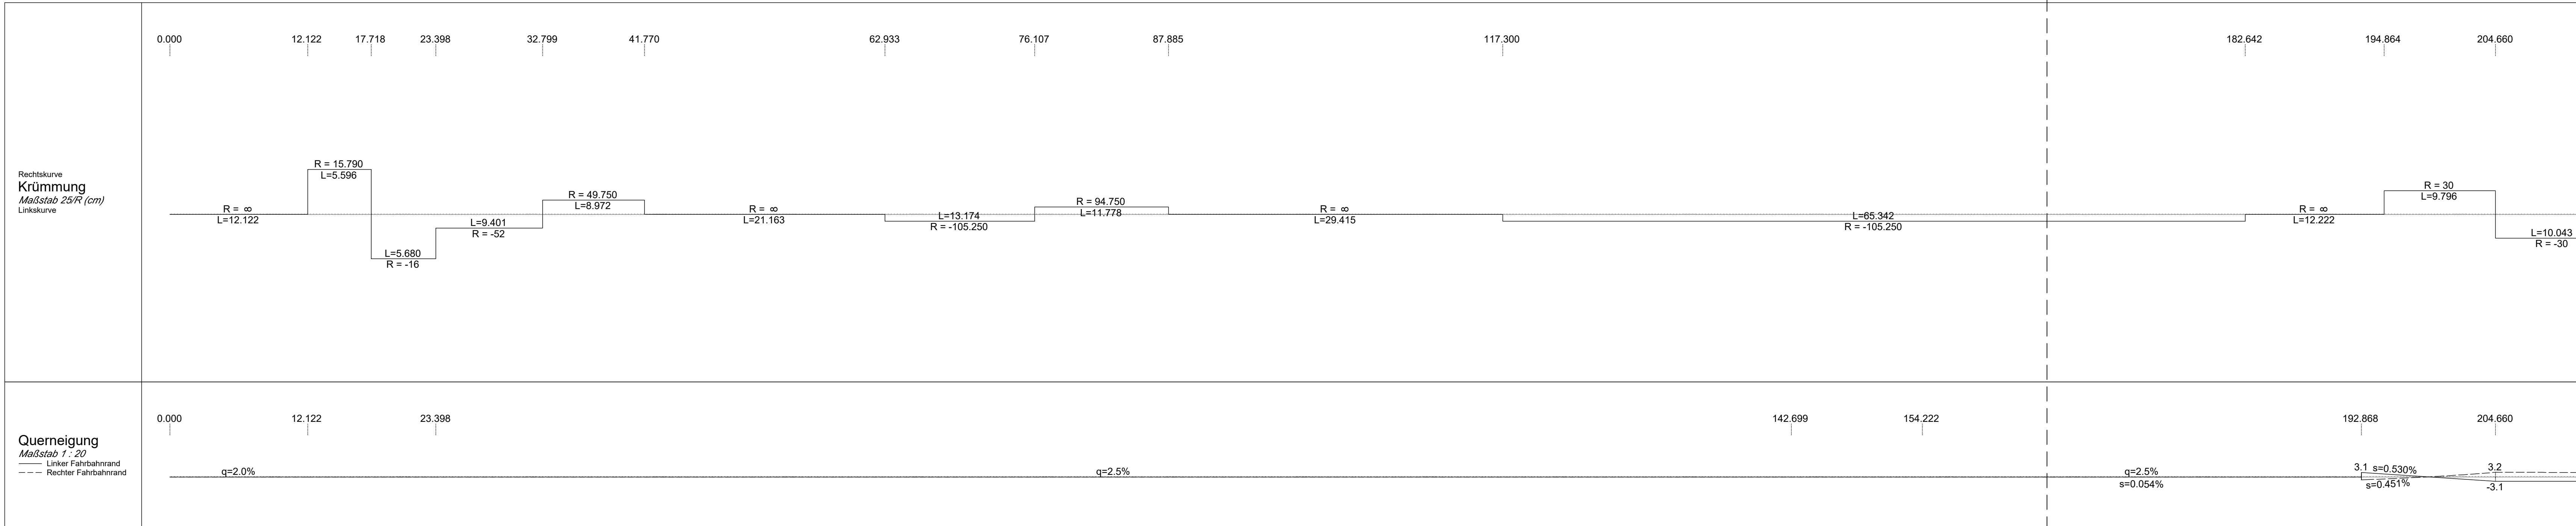


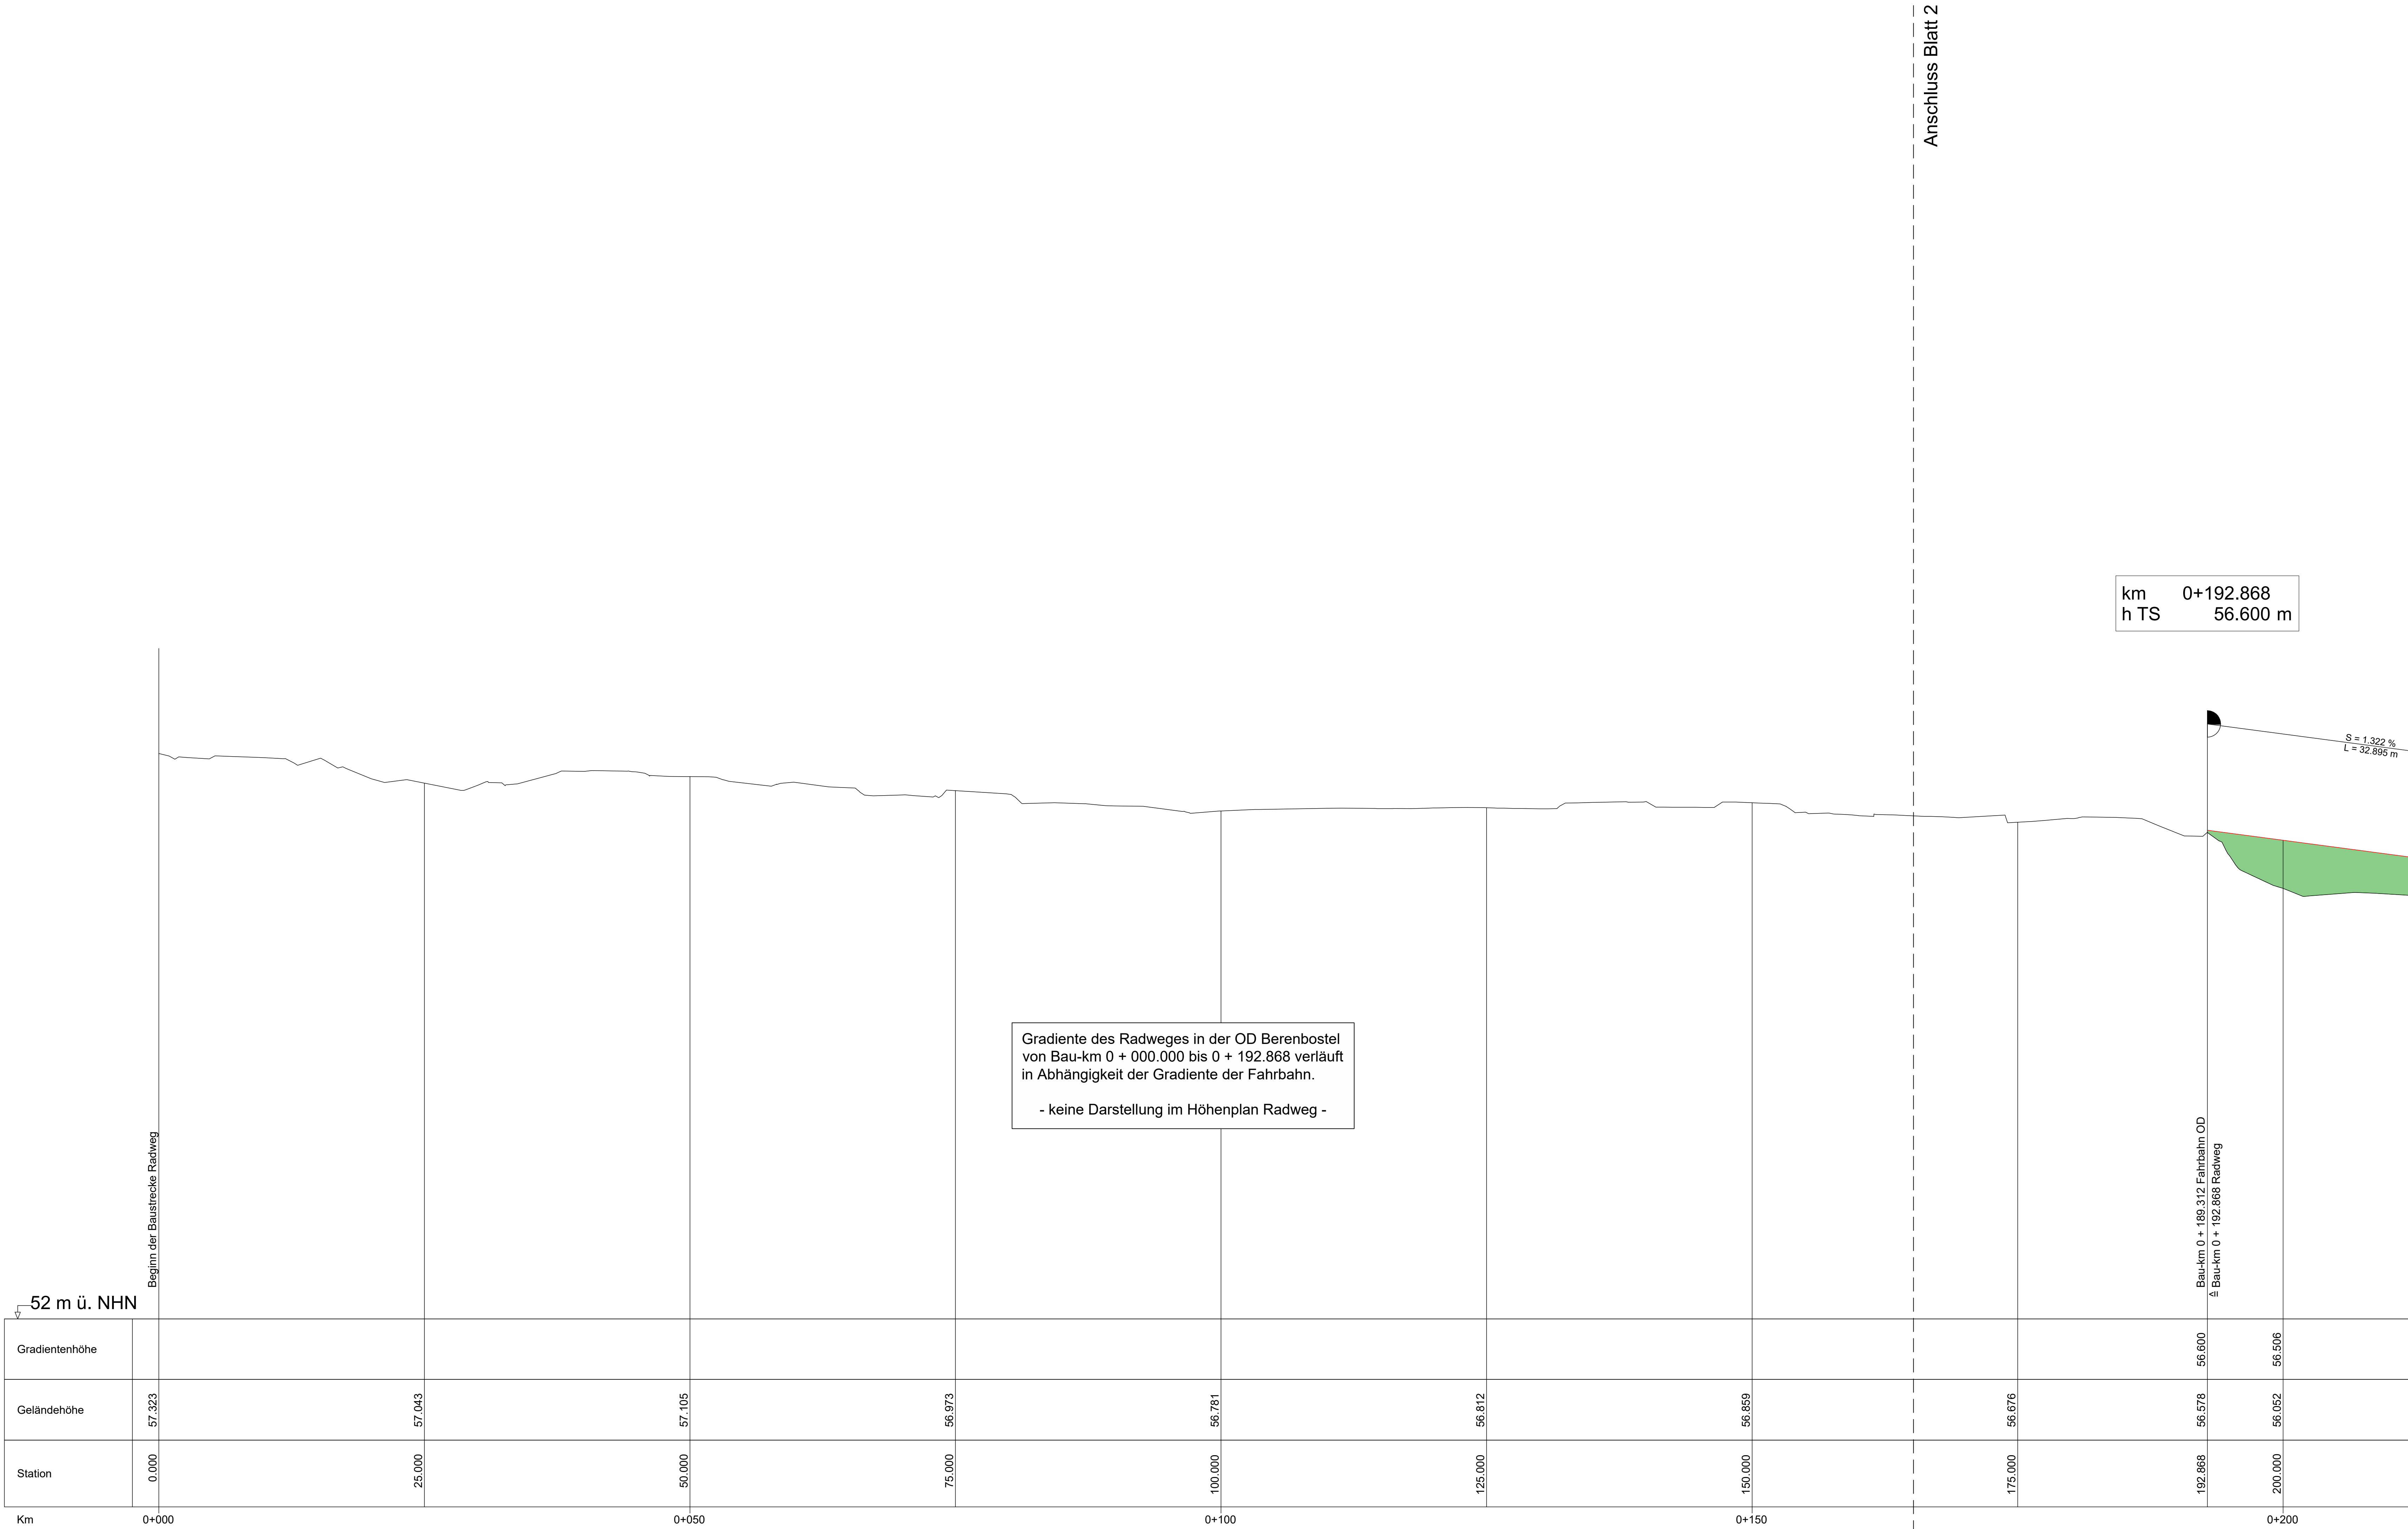

Zeichenerklärung

Gradientenrechnerpunkt
Gradientenrechnerpunkt mit Angabe von:
km 0+001.335
h TS = 15.000 m
T = 382.155 m
T₁ = 4.372 m
TS = 415.868 m

Neigungsrechnerpunkt mit Angabe von:
Bau-km
Ausrichtungshalbmesser,
Tangentenlänge
Stichhöhe
Höhe Tangentenpunkt
Längsneigung und Abstand zum nächsten Neigungsrechnerpunkt

0.800%
148.850 m
0.500%
319.360 m

Denkm
Einschnitt

Quelle: Auszug aus den Geobasisdaten der Niedersächsischen Vermessungs- und Katasterverwaltungen © 2019

1 2 3 4 5 6 7

Entwurfsbearbeitung:
Ingenieurgesellschaft WIA mbH
Beratende Ingenieure
Anschrift: 30880 Laatzen, Münchener Straße 1
Tel.: 0511 / 300 342-0
Fax: 0511 / 300 342-49
eMail: info@wia-ingenieur.de
Aufgestellt: Laatzen, den 01.03.2023

bearbeitet: 01.03.2023 Oz / An
gezeichnet: 01.03.2023 Ms
geprüft: [Signature]
Datum: 16.44 GNP/LP

Entwurfsaufstellung:
Stadt Garbsen
Rathausplatz 1
30823 Garbsen

P.Nr.:
nachgeprüft:

Nr.	Art der Änderung	Datum	Zeichen

FESTSTELLUNGSENTWURF

Unterlage / Blatt-Nr.: 6 / 1
Höhenplan
Radweg
Maßstab: 1:250/25

Bau eines Radweges
westlich Engelbostel


Bau-km 0 + 000,000 bis 0 + 211,843

Aufgestellt:
Garbsen, den 04.12.2023
Stadt Garbsen

im Auftrage: gez. Richter

Anschluss Blatt 2

Anschluss Blatt 4

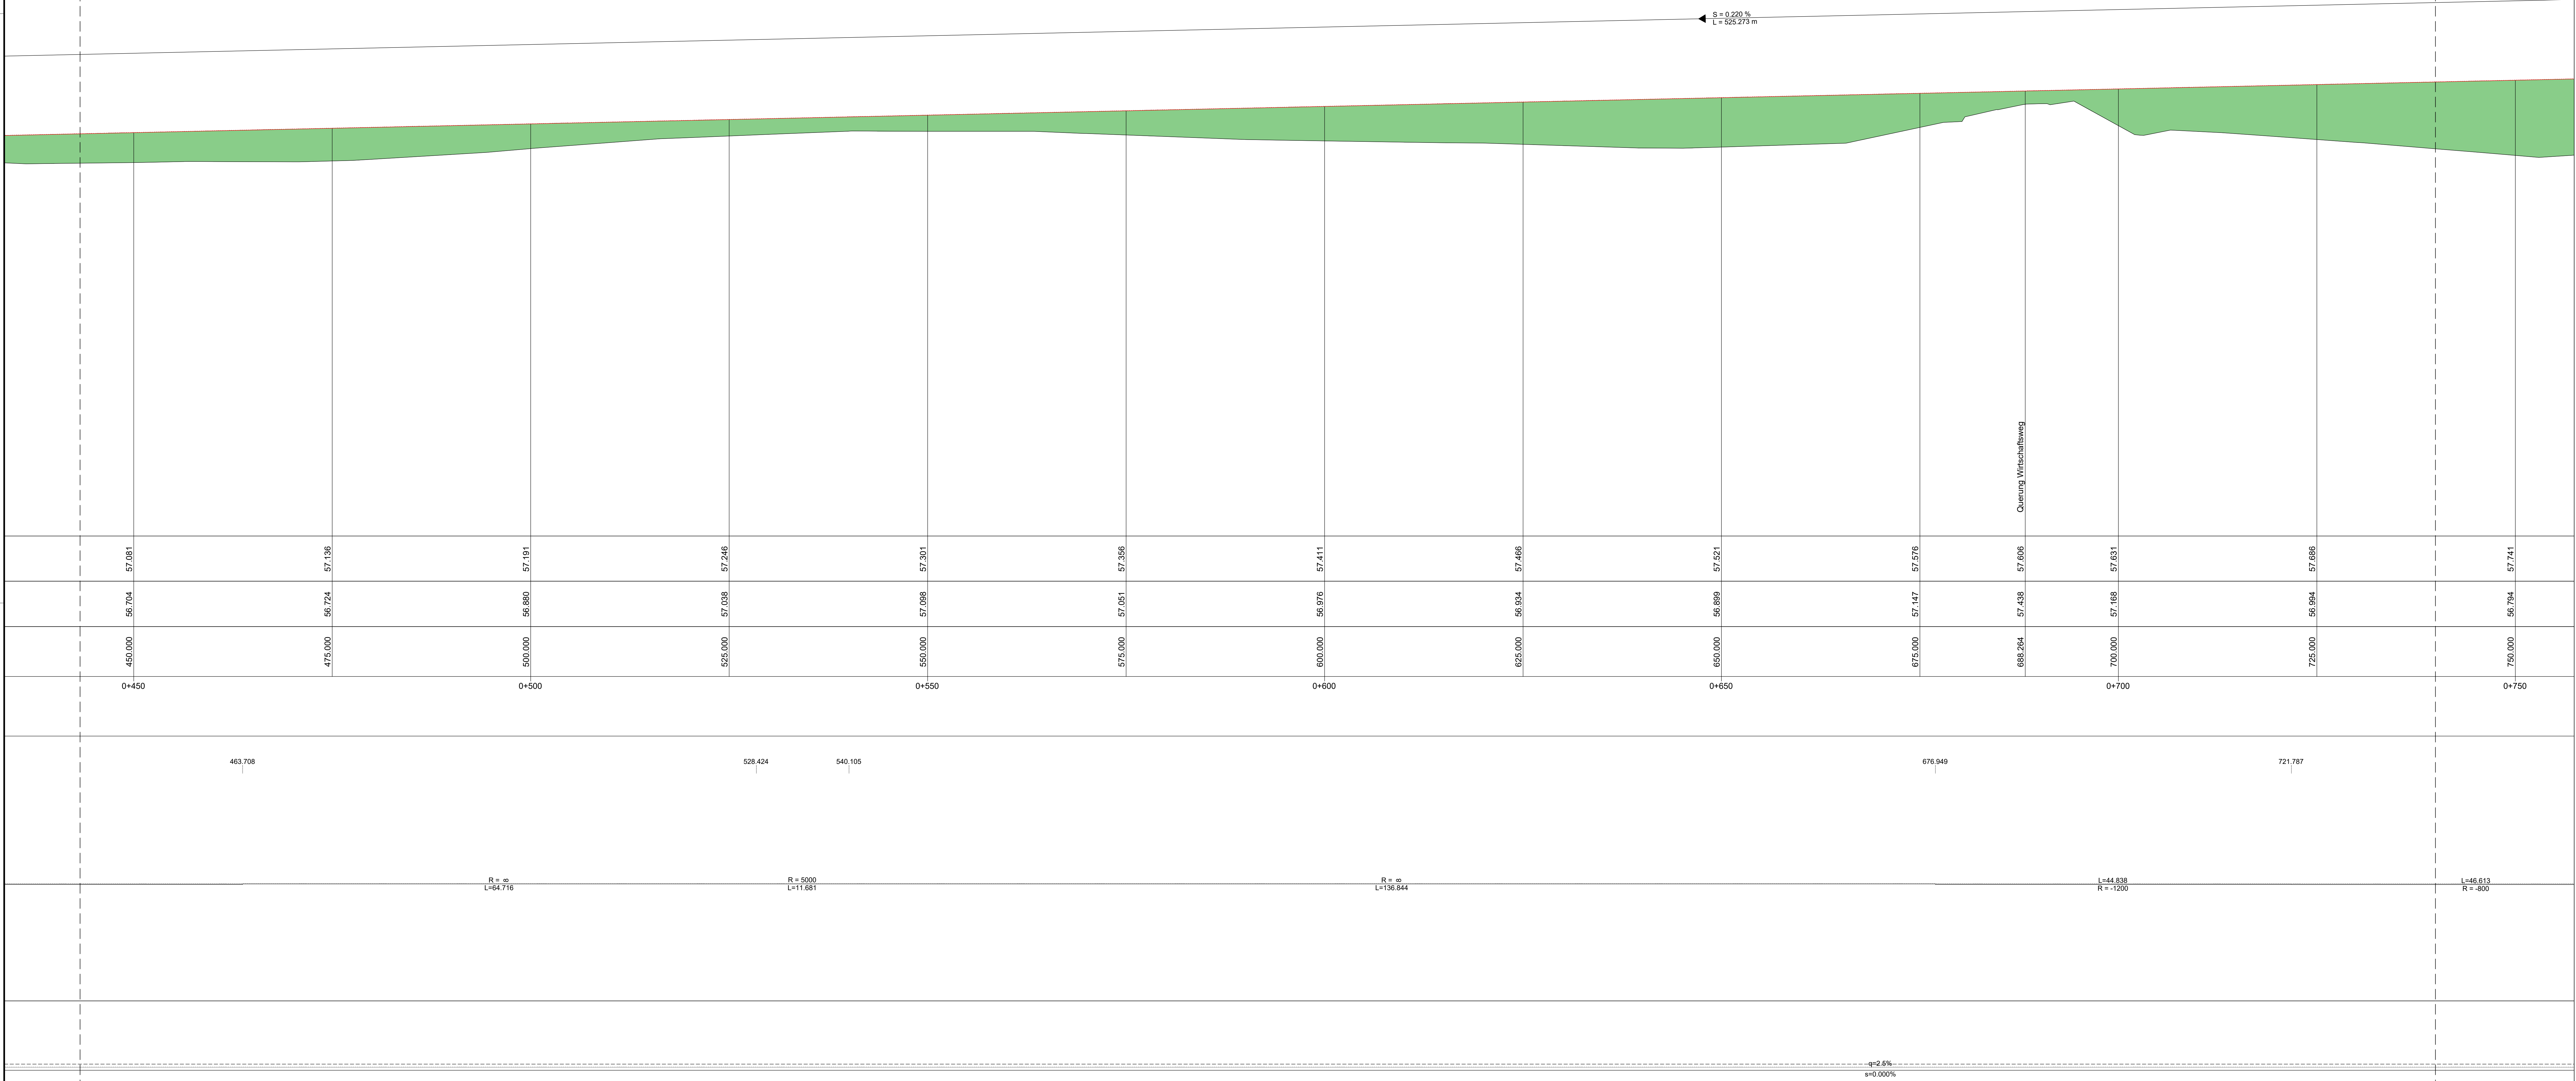

Zeichenerklärung

Gradientenpunkt	Neigungsmesspunkt mit Angabe von
Gradientenpunkt	Bauwerk
Auslenkungsbegleit. Kuppe / Auslenkungsbegleit. Vertiefung	Auslenkungsbegleit. Vertiefung
	Längsneigung und Abstand zum nächsten Neigungsmesspunkt

0.220%
323.219 m

0.900%
14.000 m

Damm
Einschnitt

Quelle: Auszug aus den Geobasisdaten der Niedersächsischen Vermessungs- und Katasterverwaltung © 2019

1	2	3	4	5	6	7
---	---	---	---	---	---	---

Entwurf: **WIA** Ingenieurgesellschaft WIA mbH Beratende Ingenieure
Anschrift: 30681 Laatzen, Monroevor-Strasse 1
Tel.: 0511 120 362-46
Fax: 0511 120 362-46
E-Mail: info@wia-ingenieure.de
Aufgestellt: Laatzen, den 01.03.2023

beurteilt:	Datum:	Zeichen:
01.03.2023	01.03.2023	01.03.2023
geprüft:	01.03.2023	01.03.2023

Datum: 16.44 GNP/CP

Entwurfsaufstellung:

Stadt Garbsen
Rathausplatz 1
30623 Garbsen

P.Nr.:
rechtgeprüft:

Nr.	Art der Änderung	Datum	Zeichen

FESTSTELLUNGSENTWURF

Garbsen Straße: Dorfstraße Berenbostel von km 1+047 bis km 2+205 L 360 Straße / Abschn.-Nr. / Station: - PROJUS-Nr.: -	Unterlage / Blatt-Nr.: 6 / 3 Hohenplan Radweg Maßstab: 1:250/25
---	--

Bau eines Radweges westlich Engelbostel	
Bau-km 0 + 433,590 bis 0 + 757,420	
Aufgestellt: Garbsen, den 04.12.2023 Stadt Garbsen	
Im Auftrage: gez. Richter	

H = -800.000 m
T = 5.001 m
f = -0.016 m
km 0+006.284
h TS 57.281 m

km 0+000.000
h TS 57.312 m

H = 650.000 m
T = 8.288 m
f = 0.053 m
km 0+028.730
h TS 56.888 m

H = -550.000 m
T = 5.363 m
f = -0.026 m
km 0+046.028
h TS 57.026 m

H = 400.000 m
T = 3.300 m
f = 0.014 m
km 0+069.913
h TS 56.752 m




H = -350.000 m
T = 1.750 m
f = -0.004 m
km 0+081.524
h TS 56.810 m

H = 300.000 m
T = 1.500 m
f = 0.004 m
km 0+127.103
h TS 56.582 m

H = -400.000 m
T = 2.000 m
f = -0.005 m
km 0+147.005
h TS 56.681 m

H = 300.000 m
T = 1.500 m
f = 0.004 m
km 0+175.861
h TS 56.537 m

km 0+189.312
h TS 56.604 m

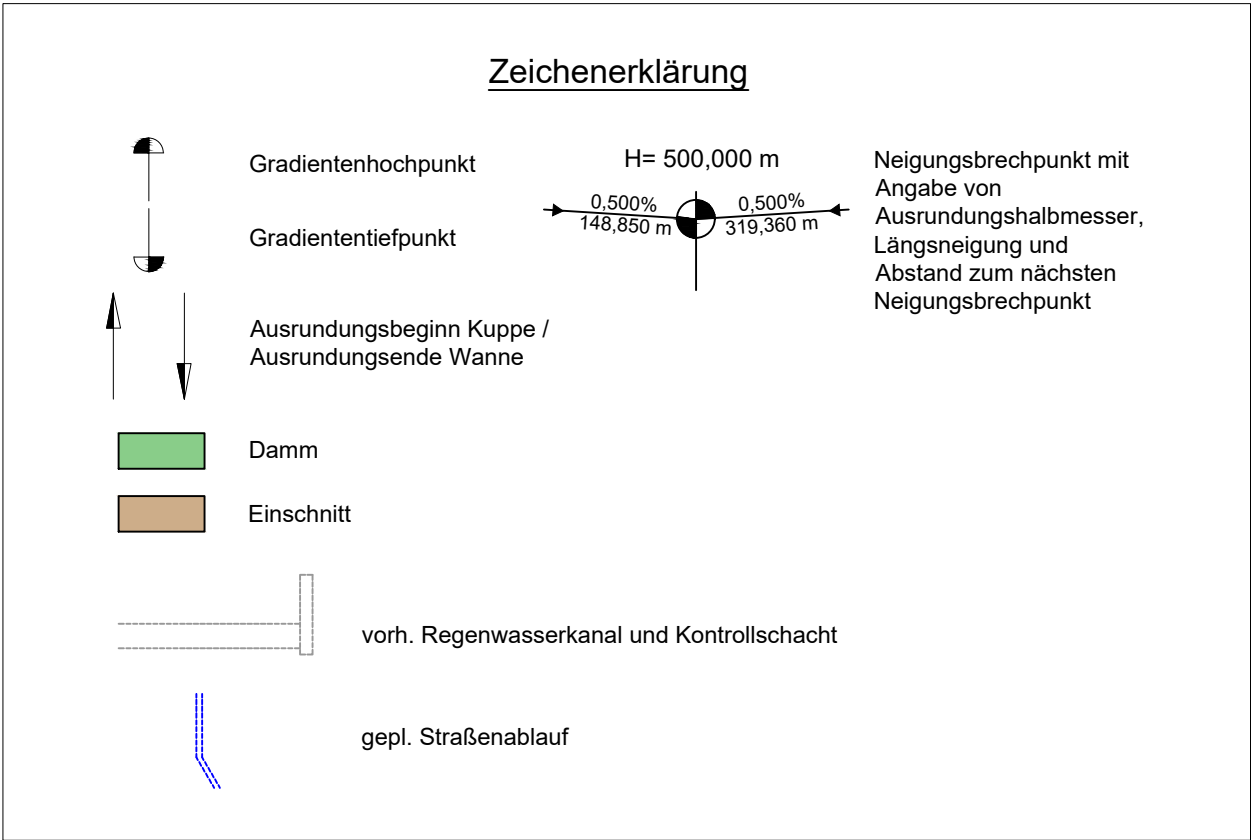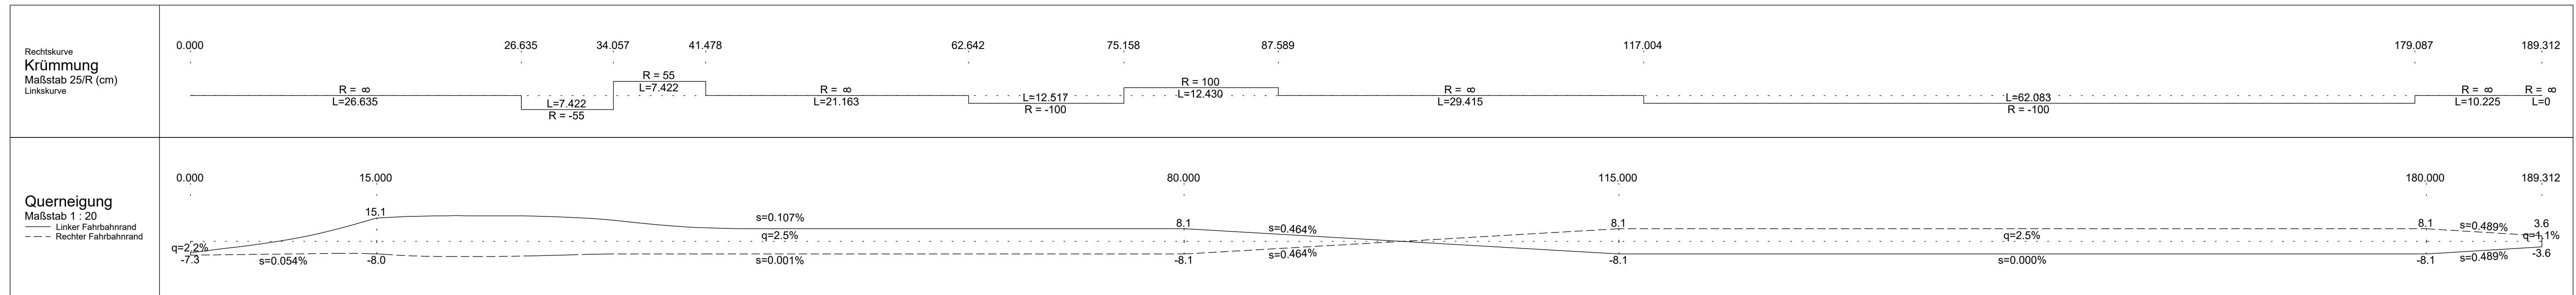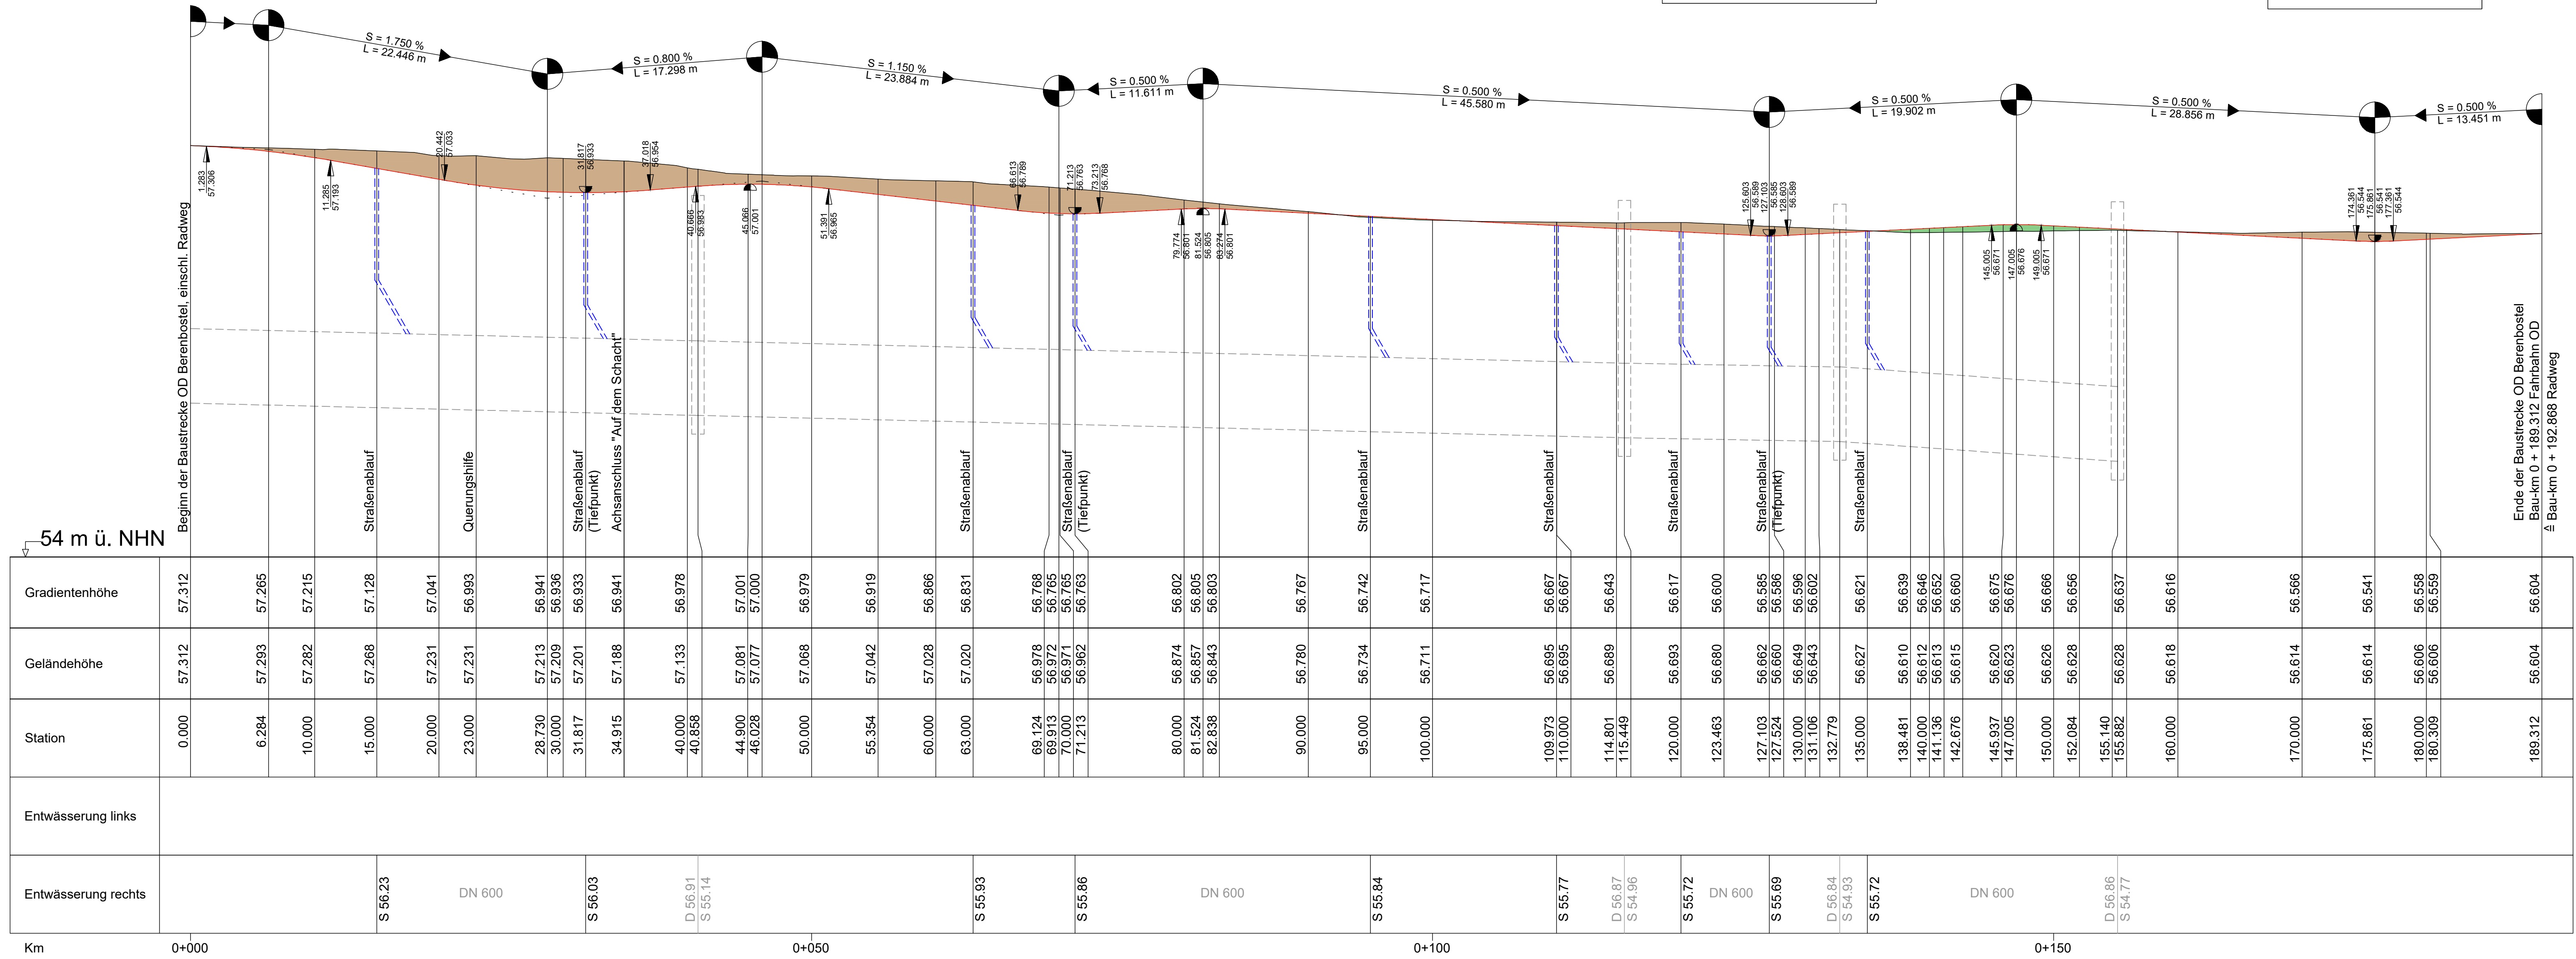

Quelle: Auszug aus den Geobasisdaten der Niedersächsischen Vermessungs- und Katasterverwaltung
© 2017 LGLN

Entwurfsbearbeitung:	Ingenieurgesellschaft WIA mbH Beratende Ingenieure Anschrift: 30860 Laatzen, Münchener Straße 1 Tel.: 0511 / 300 342 - 0 Fax: 0511 / 300 342 - 40 eMail: info@wia-ingenieure.de Aufgestellt: Laatzen, den 01.03.2023	bearbeitet: 01.03.2023 gezeichnet: 01.03.2023 geprüft: Datei: 16-44_GNP_LP	Datum Zeichen Öz / An Ms
----------------------	--	---	-----------------------------------

Entwurfsaufstellung:	Stadt Garbsen Rathausplatz 1 30823 Garbsen	P.Nr.: nachgeprüft:
----------------------	--	------------------------

Nr.	Art der Änderung	Datum	Zeichen

FESTSTELLUNGSENTWURF

Garbsen Stadt Garbsen	Unterlage / Blatt-Nr.: 6.1 / 1 Höhenplan Fahrbahn OD Maßstab: 1:250/25
Straße: Dorfstraße Berenbostel von km 1+047 bis km 2+205 L 380 Straße / Abschn.-Nr. / Station: - PROJIS-Nr.:	

Bau eines Radweges westlich Engelbostel	
Bau-km 0 + 000,000 bis 0 + 189,312	
Aufgestellt: Garbsen, den 04.12.2023 Stadt Garbsen	im Auftrag: gez. Richter