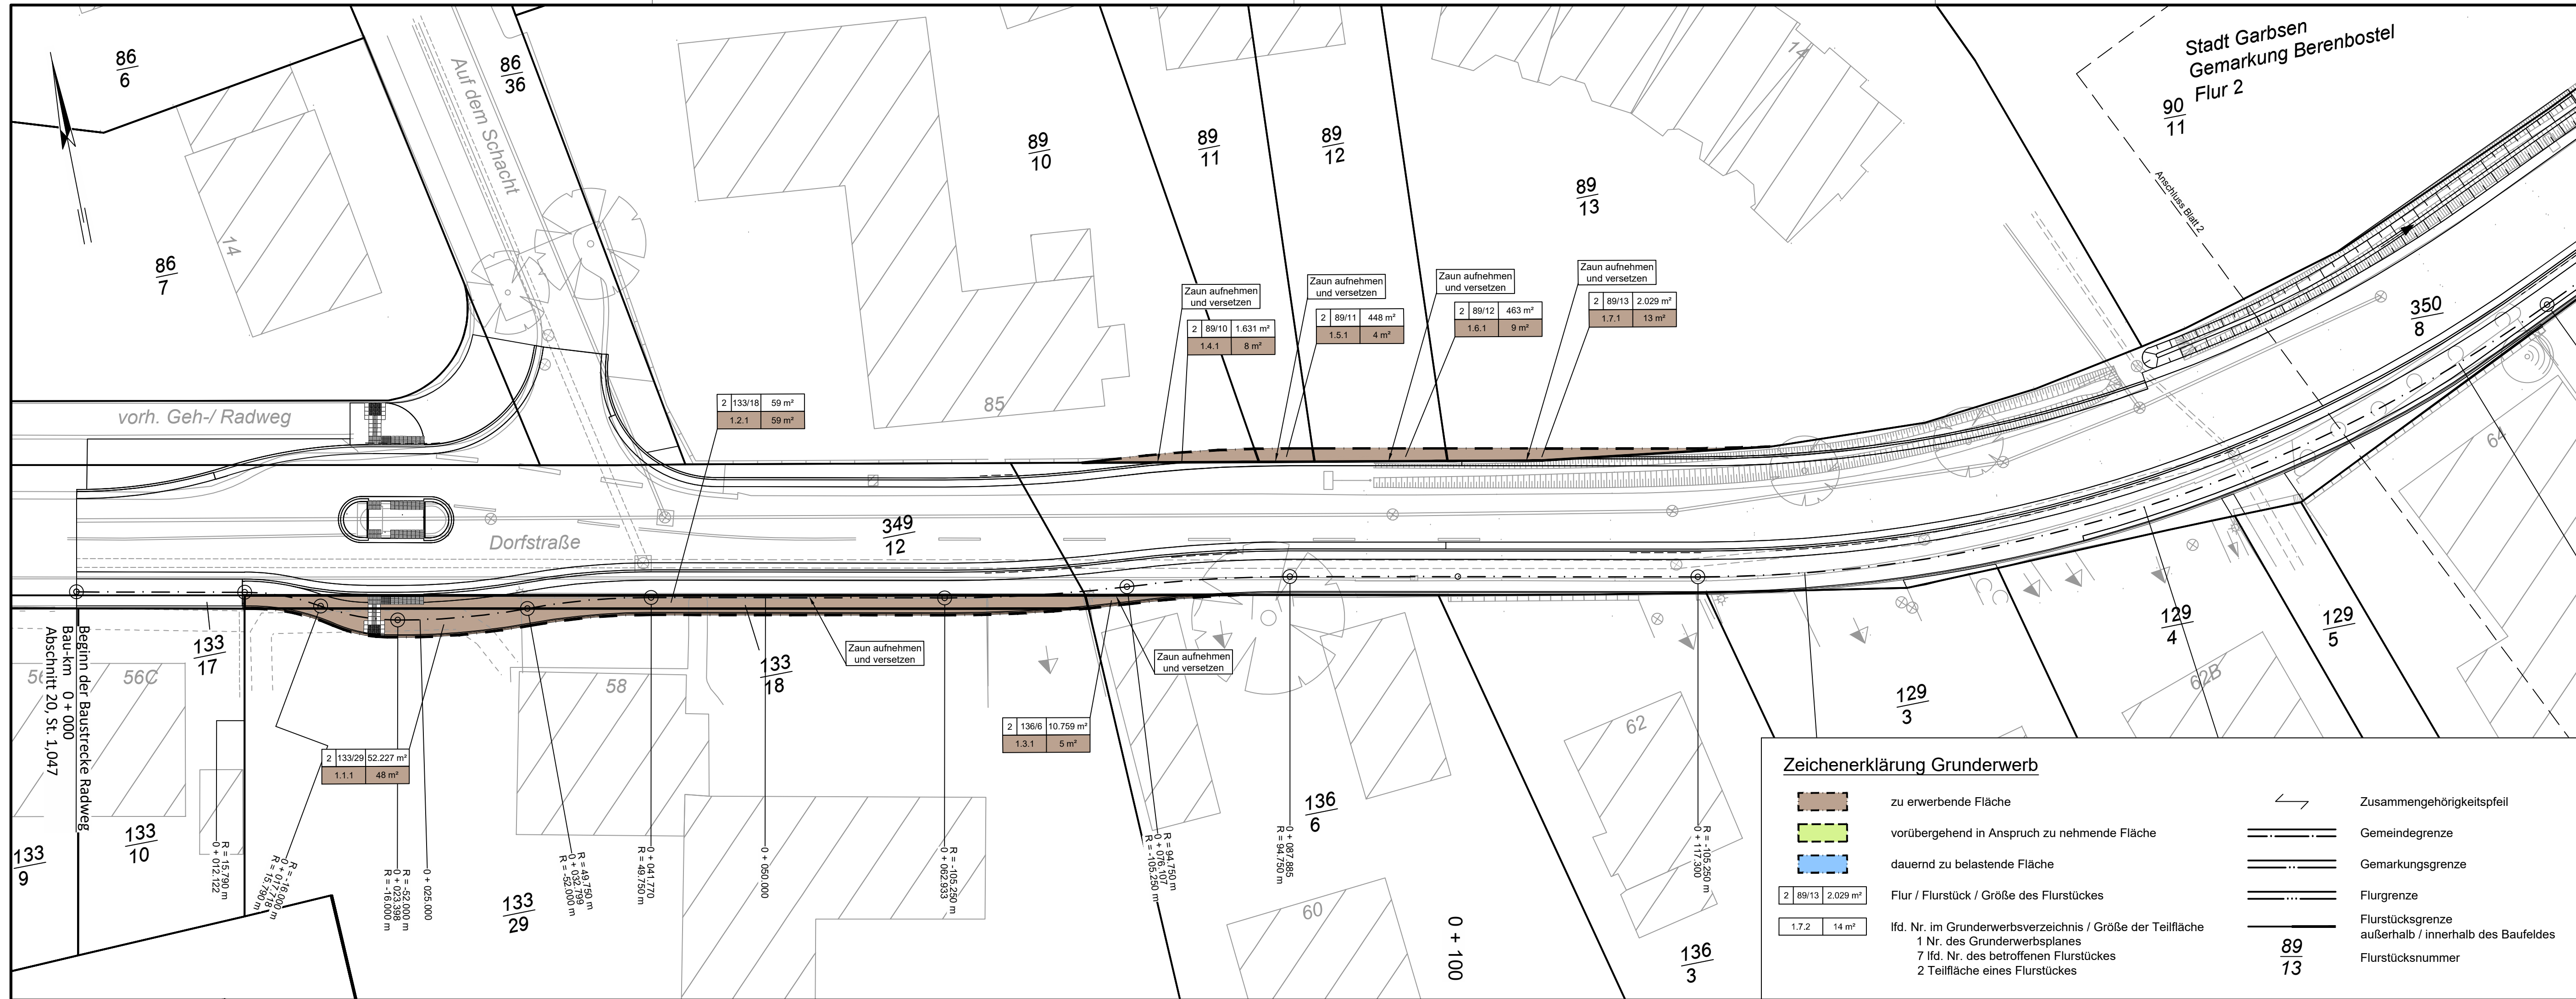
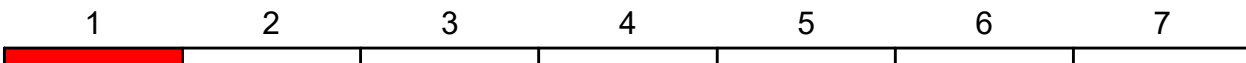




Quelle: Auszug aus den Geobasisdaten der Niedersächsischen Vermessungs- und Katasterverwaltung
© 2017 LGLN



Entwurfsbearbeitung:		Datum	Zeichen
 Ingenieurgesellschaft WIA mbH Beratende Ingenieure Anschrift: 30880 Laatzen, Münchener Straße 1 Tel.: 0511 / 300 342 - 0 Fax: 0511 / 300 342 - 49 eMail: info@wia-ingenieure.de Aufgestellt: Laatzen, den 01.03.2023	bearbeitet:	01.03.2023	Öz / An
	gezeichnet:	01.03.2023	Ms
	geprüft:		
		Datei:	16-44_GNP_LP

Entwurfsaufstellung:	P-Nr.:
Stadt Garbsen Rathausplatz 1 30823 Garbsen	nachgeprüft:







Nr.	Art der Änderung	Datum	Zeichen


FESTSTELLUNGSENTWURF

 Straße: Dorfstraße Berenbostel von km 1+047 bis km 2+205 L 380 Straße / Abschn.-Nr. / Station: - PROJIS-Nr.:	Unterlage / Blatt-Nr.: 10 / 1 Grunderwerbsplan Maßstab: 1:250
--	---

Bau eines Radweges westlich Engelbostel Bau-km 0 + 0,000 bis 0 + 185,262	
Aufgestellt: Garbsen, den 04.12.2023 Stadt Garbsen	
im Auftrage: gez. Richter	

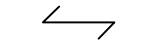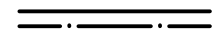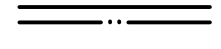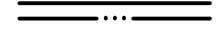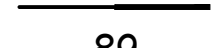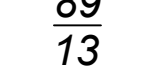Zeichenerklärung Grunderwerb

	zu erwerbende Fläche		Zusammengehörigkeitspfeil			
	vorübergehend in Anspruch zu nehmende Fläche		Gemeindegrenze			
	dauernd zu belastende Fläche		Gemarkungsgrenze			
<table border="1"><tr><td>2</td><td>89/13</td><td>2.029 m²</td></tr></table>	2	89/13	2.029 m²	Flur / Flurstück / Größe des Flurstückes		Flurgrenze
2	89/13	2.029 m²				
<table border="1"><tr><td>1.7.2</td><td>14 m²</td></tr></table>	1.7.2	14 m²	lfd. Nr. im Grunderwerbsverzeichnis / Größe der Teilfläche 1 Nr. des Grunderwerbsplanes 7 lfd. Nr. des betroffenen Flurstückes 2 Teilfläche eines Flurstückes		Flurstücksgrenze außerhalb / innerhalb des Baufeldes	
1.7.2	14 m²					
			Flurstücksnummer			

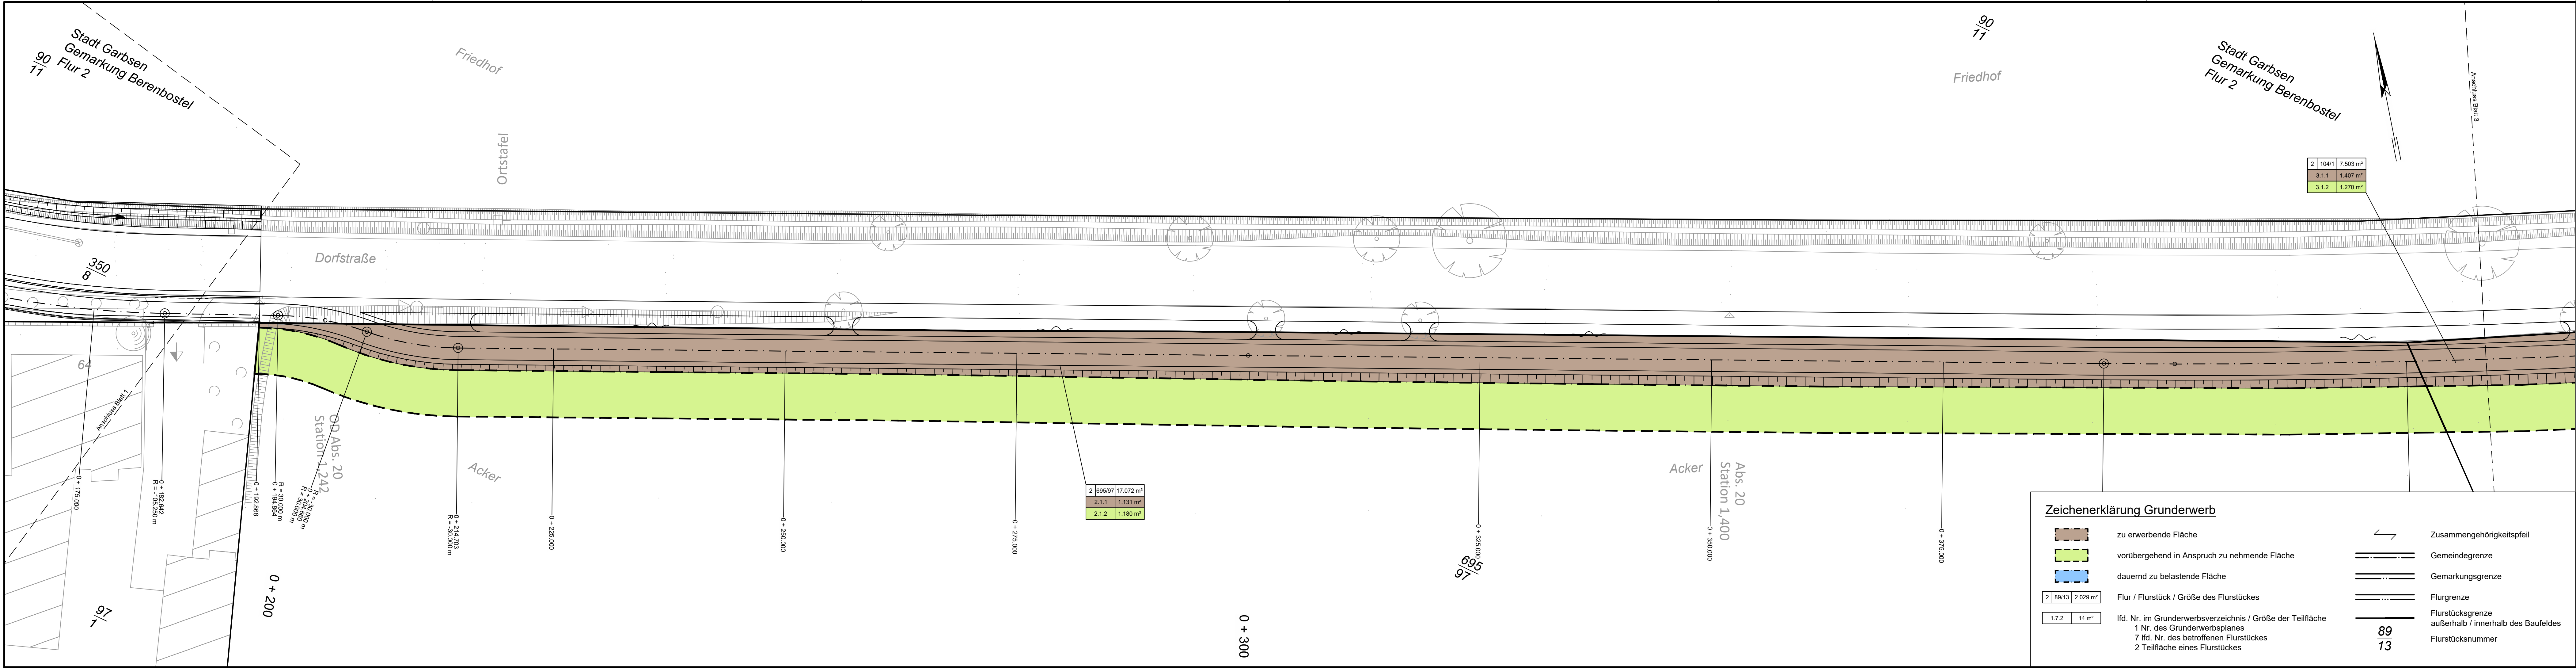

Zeichenerklärung Grunderwerb

	zu erwerbende Fläche		Zusammengehörigkeitspfeil
	vorübergehend in Anspruch zu nehmende Fläche		Gemeindegrenze
	dauernd zu belastende Fläche		Gemarkungsgrenze
	Flur / Flurstück / Größe des Flurstückes		Flurgrenze
	lfd. Nr. im Grunderwerbsverzeichnis / Größe der Teilfläche 1 Nr. des Grunderwerbsplanes 7 lfd. Nr. des betroffenen Flurstückes 2 Teilfläche eines Flurstückes		Flurstücksgrenze außerhalb / innerhalb des Baufeldes
			Flurstücksnummer

Quelle: Auszug aus den Geobasisdaten der Niedersächsischen Vermessungs- und Katasterverwaltung © 2017

1 2 3 4 5 6 7

Entwurfsbearbeitung:	Ingenieurgesellschaft WIA mbH Beratende Ingenieure Anschrift: 30880 Laatzen, Münchener Straße 1 Tel.: 0511 / 300 342 - 0 Fax: 0511 / 300 342 - 49 eMail: info@wia-ingenieure.de Aufgestellt: Laatzen, den 01.03.2023	Datum bearbeitet: 01.03.2023 gezeichnet: 01.03.2023 geprüft: [Signature] Datei: 16-44_GNP_LP	Zeichen Öz / An Ms
----------------------	--	--	--------------------------

Entwurfsaufstellung:	P-Nr.:
Stadt Garbsen Rathausplatz 1 30823 Garbsen	nachgeprüft:

Nr.	Art der Änderung	Datum	Zeichen


FESTSTELLUNGSENTWURF

Stadt Garbsen Straßenbauamt Straßen: Dorfstraße Berenbostel von km 1+047 bis km 2+205 L 380 von km 0+000 bis km 0+646 Straße / Abschn.-Nr. / Station: - PROJIS-Nr.:	Unterlage / Blatt-Nr.: 10 / 2 Grunderwerbsplan Maßstab: 1:250
--	---

Bau eines Radweges westlich Engelbostel

Bau-km 0 + 165,190 bis 0 + 443,230

Aufgestellt: Garbsen, den 04.12.2023 Stadt Garbsen	
im Auftrage: gez. Richter	

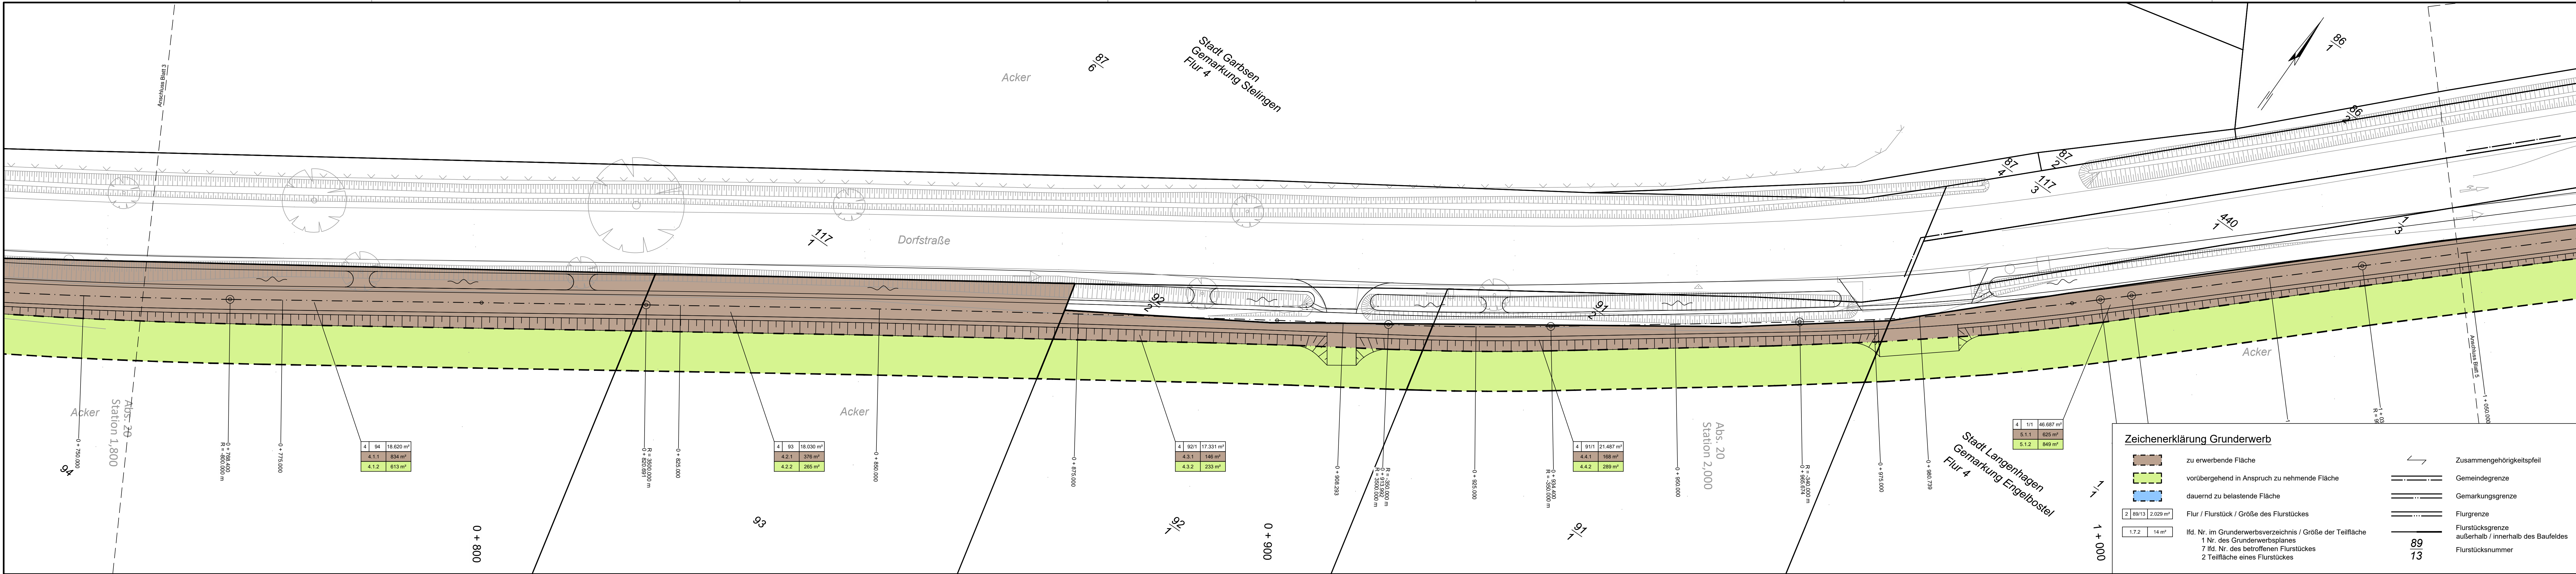

Quelle: Auszug aus den Geobasisdaten der Niedersächsischen Vermessungs- und Katasterverwaltung
© 2017

1	2	3	4	5	6	7
---	---	---	---	---	---	---

Entwurfsbearbeitung:	Ingenieurgesellschaft WIA mbH Beratende Ingenieure Anschrift: 30880 Laatzen, Münchener Straße 1 Tel.: 0511 / 300 342 - 0 Fax: 0511 / 300 342 - 49 eMail: info@wia-ingenieure.de Aufgestellt: Laatzen, den 01.03.2023	bearbeitet: 01.03.2023 gezeichnet: 01.03.2023 geprüft: [Signature] Datum: 01.03.2023 Oz / An: Ms Datei: 16-44_GNP_LP
----------------------	--	---

Entwurfsaufstellung:	P-Nr.:
Stadt Garbsen Rathausplatz 1 30823 Garbsen	nachgeprüft:

Nr.	Art der Änderung	Datum	Zeichen

FESTSTELLUNGSENTWURF

Unterlage / Blatt-Nr.: 10 / 4 Grunderwerbsplan	Maßstab: 1:250
---	----------------

Bau eines Radweges westlich Engelbostel	
Bau-km 0 + 739,930 bis 1 + 064,360	
Aufgestellt: Garbsen, den 04.12.2023 Stadt Garbsen	
im Auftrage: gez. Richter	

[illegible]

Grunderwerbsverzeichnis für das Straßenbauvorhaben Bau eines Radweges westl. Engelbostel									zu Unterlage / Blatt-Nr.: 10 / 1-VS	
									Datum: 01.03.2023	
lfd. Nr.	Bau-km	Eigentümer: Name, Vorname Straße Wohnort	Grundbuch von Band Blatt	Gemarkung Flur Flurstück	Nutz- ungs- art	Größe des Flurstückes m²	Zu erwerbende Fläche m²	Vorüberg. in Anspr. z. n. Fläche m²	Dauernd zu belastende Fläche m²	Bemerkungen
1	2	3	4	5	6	7	8	9	10	11
1.7.1	0+106	Kenn-Nr. 005	Neustadt am Rbge. Garbsen 6043 6044 6045 6046 6047 6048 6049 6050	Berenbostel 2 89/13	Bpl	2029	13			

Grunderwerbsverzeichnis für das Straßenbauvorhaben Bau eines Radweges westl. Engelbostel									zu Unterlage / Blatt-Nr.: 10 / 3-VS	
									Datum: 01.03.2023	
Ifd. Nr.	Bau-km	Eigentümer: Name, Vorname Straße Wohnort	Grundbuch von Band Blatt	Gemarkung Flur Flurstück	Nutz- ungs- art	Größe des Flurstückes m²	Zu erwerbende Fläche m²	Vorüberg. in Anspr. z. n. Fläche m²	Dauernd zu belastende Fläche m²	Bemerkungen
1	2	3	4	5	6	7	8	9	10	11
3.1.1 3.1.2	0+566 0+566	Kenn-Nr. 007	Neustadt am Rbge. Garbsen 5392	Berenbostel 2 104/1	A	7503	1407	1270		
3.2.1 3.2.2	0+689 0+689	Kenn-Nr. 008	Neustadt am Rbge. Garbsen 871	Stelingen 4 109/1	S	9622	64	65		

Grunderwerbsverzeichnis für das Straßenbauvorhaben Bau eines Radweges westl. Engelbostel									zu Unterlage / Blatt-Nr.: 10 / 4-VS	
									Datum: 01.03.2023	
Ifd. Nr.	Bau-km	Eigentümer: Name, Vorname Straße Wohnort	Grundbuch von Band Blatt	Gemarkung Flur Flurstück	Nutz- ungs- art	Größe des Flurstückes m²	Zu erwerbende Fläche m²	Vorüberg. in Anspr. z. n. Fläche m²	Dauernd zu belastende Fläche m²	Bemerkungen
1	2	3	4	5	6	7	8	9	10	11
4.1.1 4.1.2	0+755 0+755	Kenn-Nr. 009	Neustadt am Rbge. Garbsen 1496	Stelingen 4 94	A	18620	834	613		
4.2.1 4.2.2	0+844 0+844	Kenn-Nr. 010	Neustadt am Rbge. Garbsen 761	Stelingen 4 93	A	18030	376	265		
4.3.1 4.3.2	0+892 0+892	Kenn-Nr. 006	Neustadt am Rbge. Garbsen 969	Stelingen 4 92/1	A	17331	146	233		
4.4.1 4.4.2	0+946 0+946	Kenn-Nr. 006	Neustadt am Rbge. Garbsen 969	Stelingen 4 91/1	A	21487	168	289		

Grunderwerbsverzeichnis für das Straßenbauvorhaben Bau eines Radweges westl. Engelbostel									zu Unterlage / Blatt-Nr.: 10 / 5-VS	
									Datum: 01.03.2023	
Ifd. Nr.	Bau-km	Eigentümer: Name, Vorname Straße Wohnort	Grundbuch von Band Blatt	Gemarkung Flur Flurstück	Nutz- ungs- art	Größe des Flurstückes m²	Zu erwerbende Fläche m²	Vorüberg. in Anspr. z. n. Fläche m²	Dauernd zu belastende Fläche m²	Bemerkungen
1	2	3	4	5	6	7	8	9	10	11
5.1.1 5.1.2	1+057 1+057	Kenn-Nr. 011	Neustadt am Rbge. Langenhagen 2036	Engelbostel 4 1/1	A	46687	625	849		

Abkürzungen für Nutzungsarten gemäß Planfeststellungsrichtlinien

A	= Ackerland	Hf	= Hof- und Gebäudefläche
Abl	= Abbauland	Hp	= Hopfenpflanzung
Agl	= Ausstellungsgelände	Hu	= Hutung
Agr	= Acker-Grünland	Lpl	= Lagerplatz
Anl	= Grünanlage	Mo	= Moor
Bgl	= Bahngelände	P	= Parkplatz
Bpl	= Bauplatz	Pl	= Straße
Btr	= Betriebsgelände	S	= Straße
D	= Deich (Damm)	Spo	= Sportfläche
Fhf	= Friedhof	Str	= Streuwiese
Fpl	= Flugplatz	TP	= Marksteinschutzfläche
G	= Gartenland	U	= Unland
Gr	= Grünland	Üb	= Übungsgelände
GrA	= Grünland-Acker	W	= Wiese
H	= Wald	Wa	= Wasserfläche
Hal	= Halde	Wg	= Weingarten
Hei	= Heide		