


Auszug aus den Geodaten des Landesamtes für Geoinformation und Landesvermessung Niedersachsen.
© Jahr 2021
Kartellsystem: ETRS89, Zone: 32, Höhenystem: DHHM2016

GLN
Kartellsystem: ETRS89, Zone: 32, Höhenystem: DHHM2016

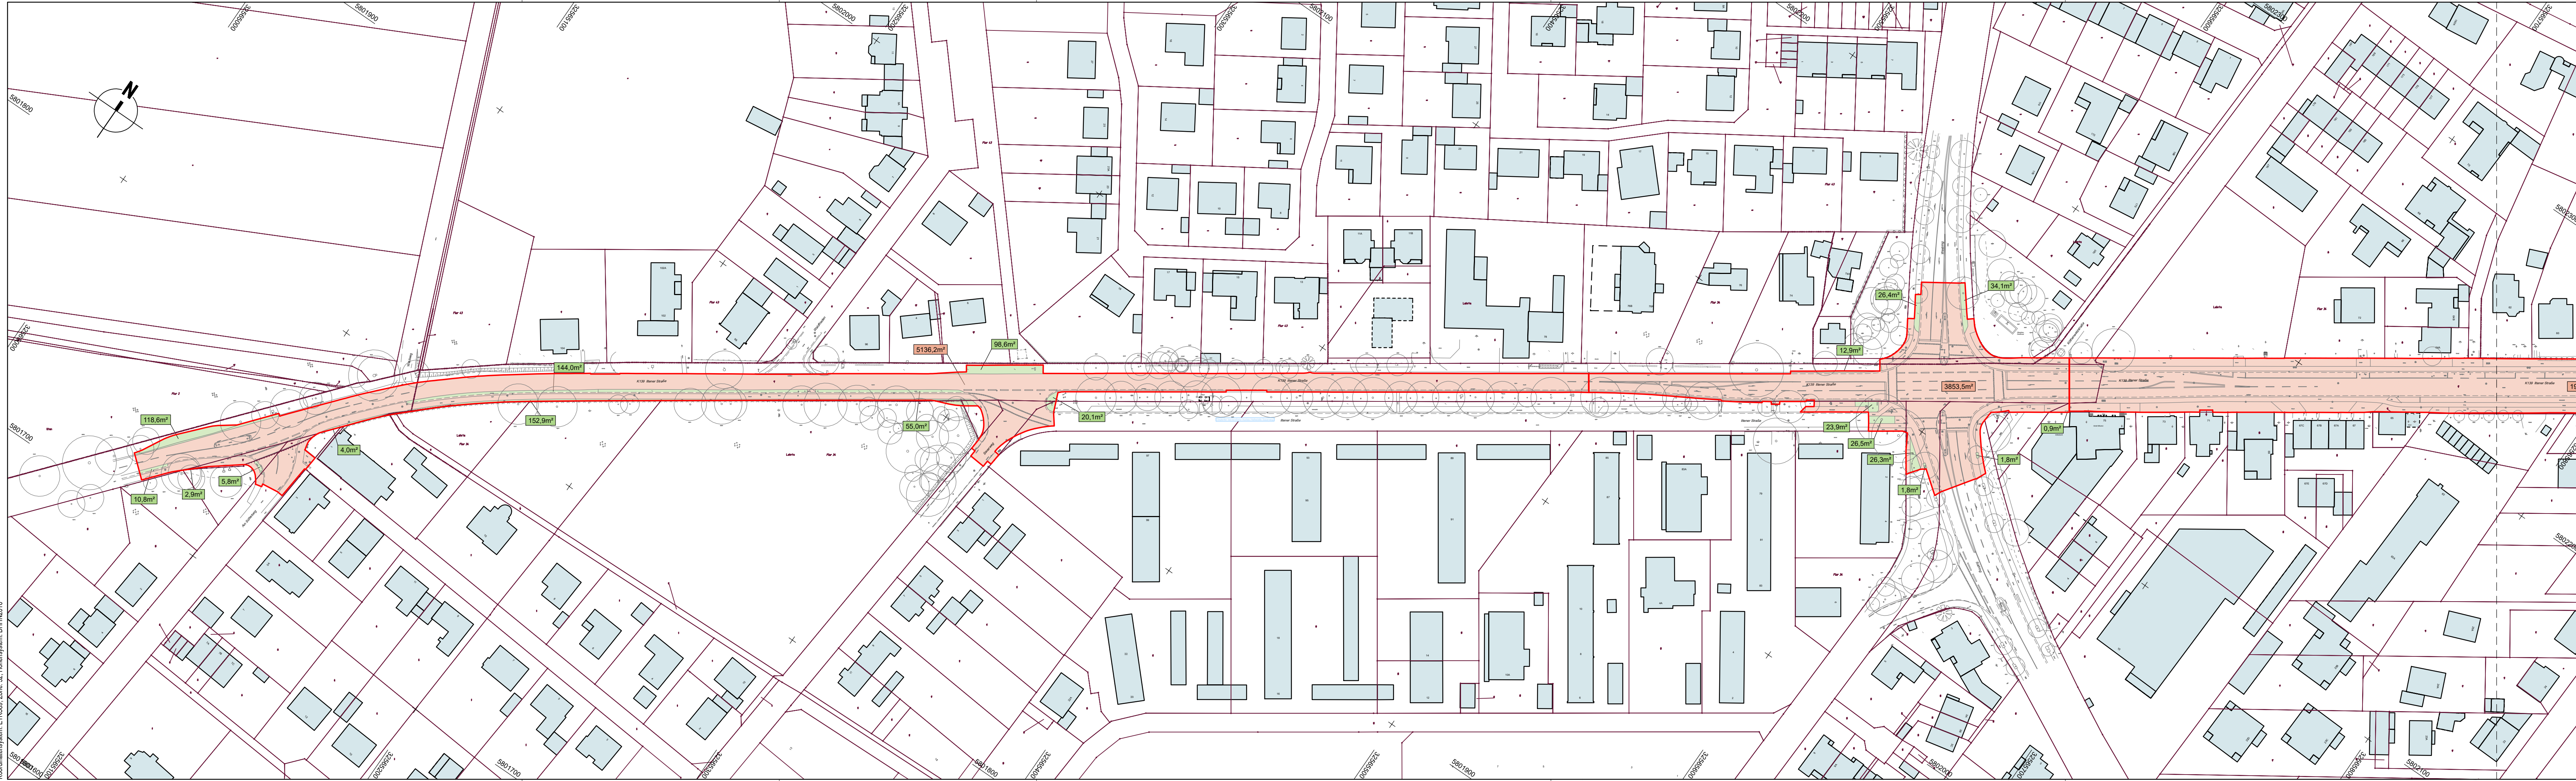

Versiegelt

Entsiegelt

Grenze Ver-/Entsiegelung



Projekt: P2020		Entwurfverfasser	
Bearbeitet: WS 20.06.2024		Hannover, den 20.06.2024	
Gezeichnet: AZ 20.06.2024			
Geprüft: SK 20.06.2024			
Zeichnungs-nr.: P2020_04_LL1000-01.PLT		gez. i.V. Schepelmann	gez. i.A. Köhler

Nr.	Art der Änderung	Datum	Zeichen



Genehmigungsplanung

Region Hannover
Fachbereich Verkehr
Postfach 147, 30001 Hannover
Straße / Abschn.-Nr. / Station:
K 139, Abschnitt 10 Station 2.760 bis Abschnitt 10 Station 4.518

Unterlage / Blatt-Nr.: 9.1 / 1
Flächen Ver-/Entsiegelung
Bestand
Maßstab: 1:1000

Datum	Zeichen
geprüft: 06.08.2024	gez. i.A. Uhde


Ausbau der K139 OD Lehrte

Aufgestellt: Region Hannover, den 07.08.2024	
im Auftrag: gez. i.A. Schneider	

Auszug aus den Geodaten des Landesamtes für Geoinformation und Landesvermessung Niedersachsen,
© Jahr 2021



Koordinatensystem: ETRS89, Zone: 32, Höhenystem: DHHN2016

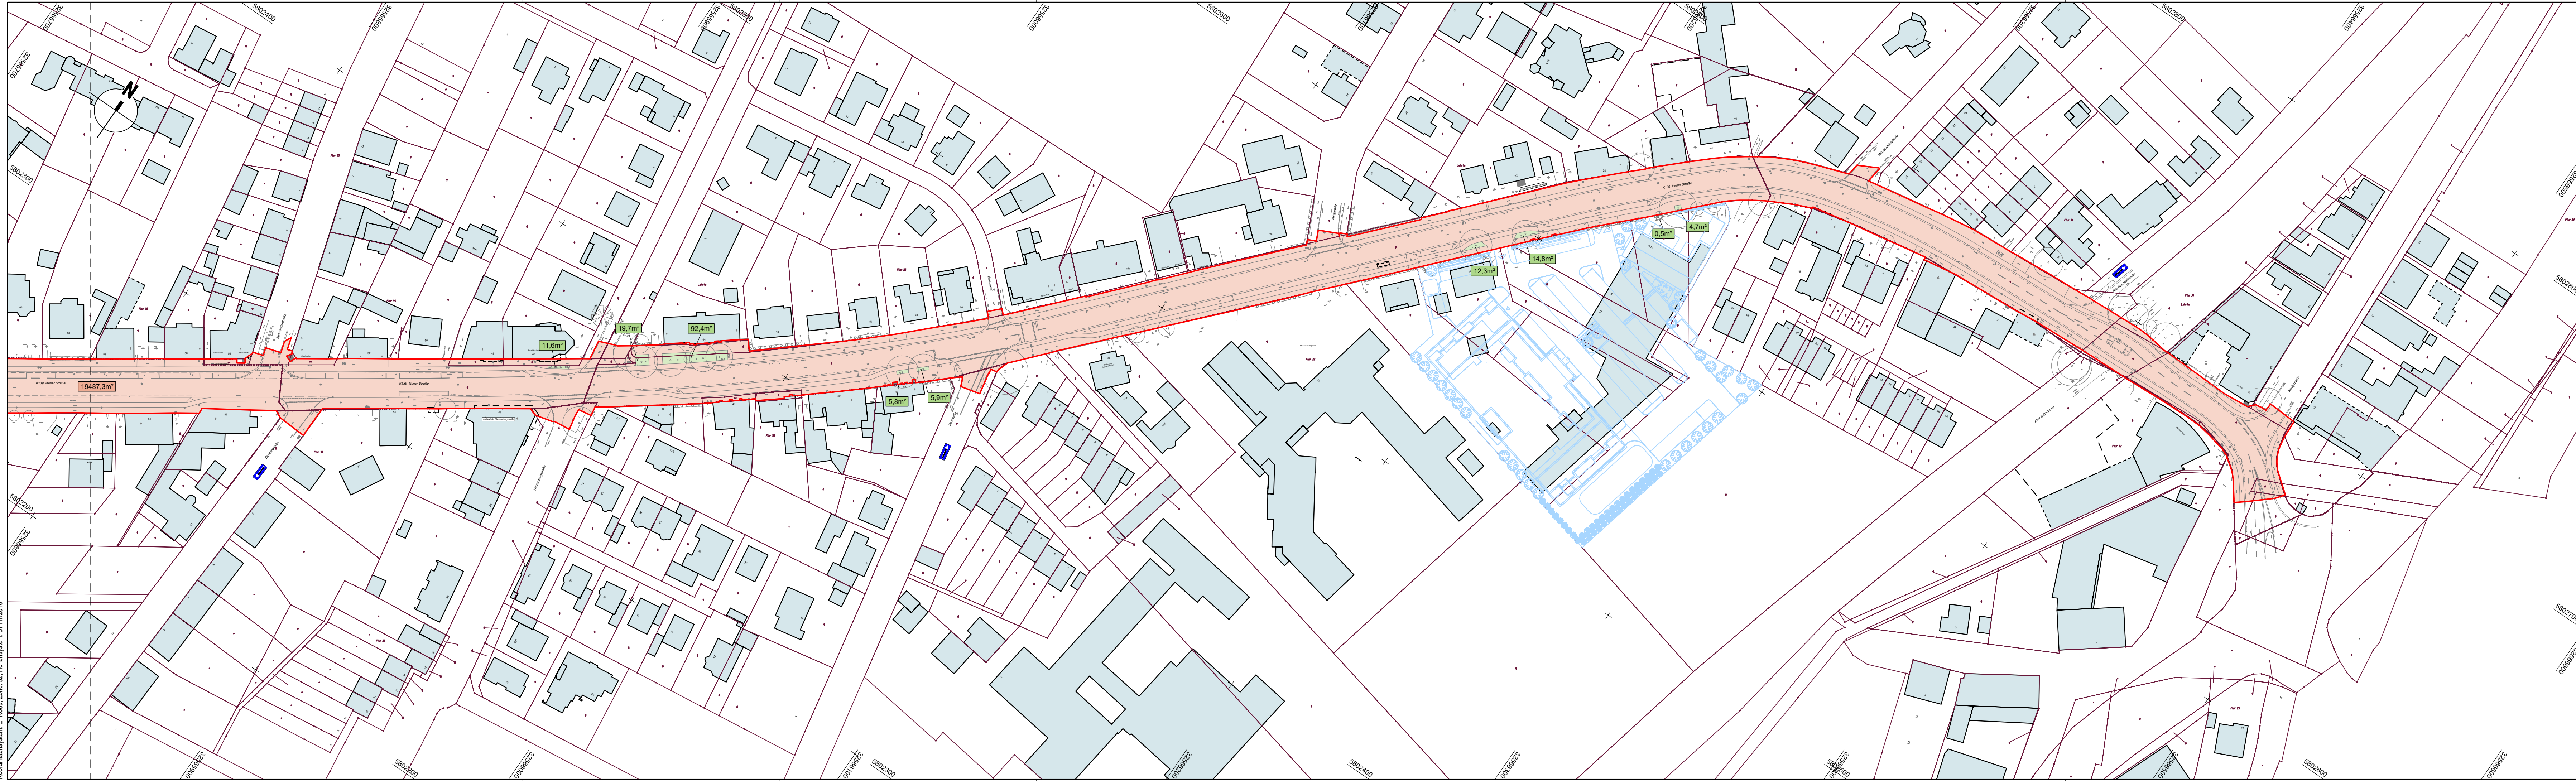

Versiegelt

Entsiegelt

Grenze Ver-/Entsiegelung



Projekt:	P2020	Entwurfsverfasser:	Hannover, den 20.06.2024
Bearbeitet:	WS 20.06.2024	Gezeichnet:	AZ 20.06.2024
Geprüft:	SK 20.06.2024	Zeichnungenr.:	P2020_04_LL1000-02.PLT
	gez. i.V. Schepelmann	gez. i.A. Köhler	



Nr.	Art der Änderung	Datum	Zeichen

Genehmigungsplanung

Region Hannover

Fachbereich Verkehr

Postfach 147, 30001 Hannover

Straße / Abschn.-Nr. / Station:

K 139, Abschnitt 10 Station 2.760 bis Abschnitt 10 Station 4.518

Unterlage / Blatt-Nr.: 9.1 / 2

Flächen Ver-/Entsiegelung

Bestand

Maßstab: 1:1000

Datum


geprüft: 06.08.2024

Zeichen

gez. i.A. Uhde

Ausbau der K139 OD Lehrte

Aufgestellt: Region Hannover, den 07.08.2024	
im Auftrag: gez. i.A. Schneider	

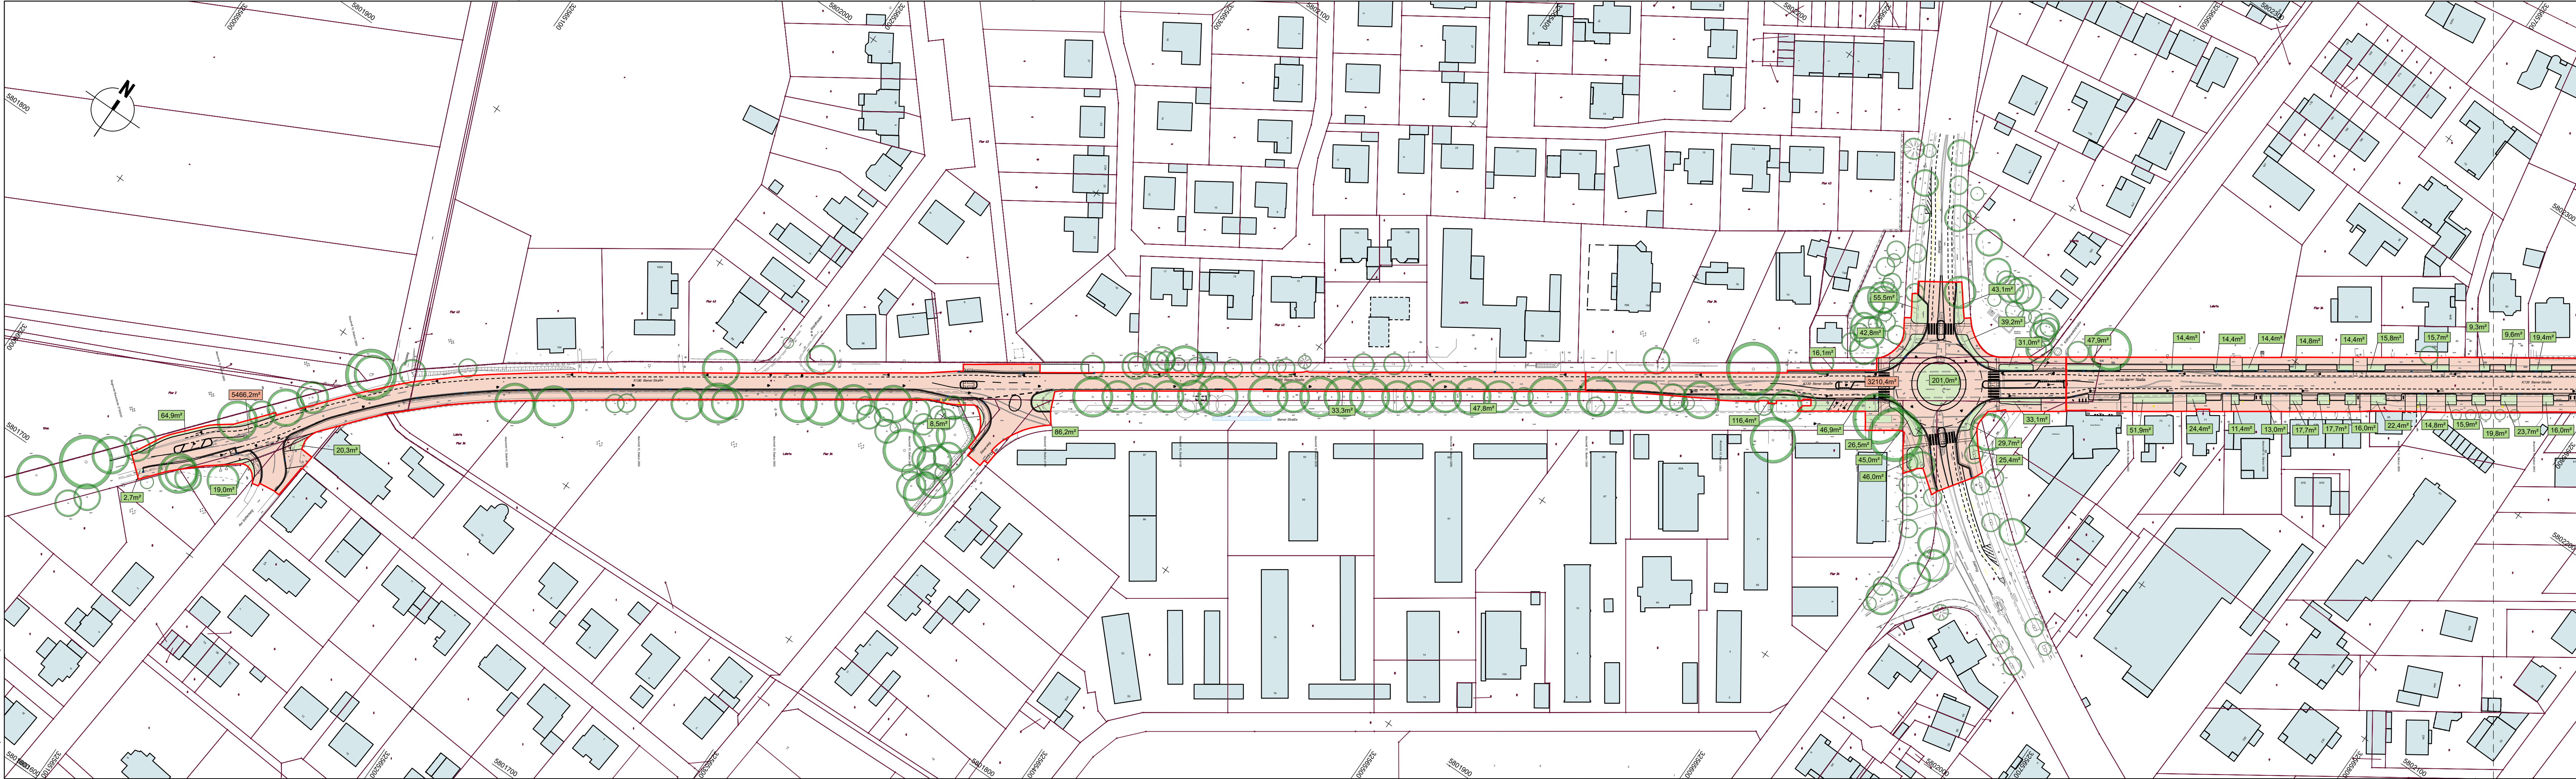

Projekt:	P2020	Entwurfsverfasser:	Hannover, den 20.06.2024
Bearbeitet:	WS 20.06.2024	Gezeichnet:	AZ 20.06.2024
Geprüft:	SK 20.06.2024	Zeichnungs-nr.:	P2020_04_LL1000-01.PLT
	gez. i.V. Schepelmann	gez. i.A. Köhler	




Nr.	Art der Änderung	Datum	Zeichen

Genehmigungsplanung

	Region Hannover Fachbereich Verkehr Postfach 147, 30001 Hannover	Unterlage / Blatt-Nr.: 9.2 / 1 Flächen Ver-/Entsiegelung Planung Maßstab: 1:1000	
	Straße / Abschn.-Nr. / Station: K 139, Abschnitt 10 Station 2.760 bis Abschnitt 10 Station 4.518	Datum geprüft: 06.08.2024	Zeichen gez. i.A. Uhde

Ausbau der K139 OD Lehrte

Aufgestellt: Region Hannover, den 07.08.2024	
im Auftrag: gez. i.A. Schneider	

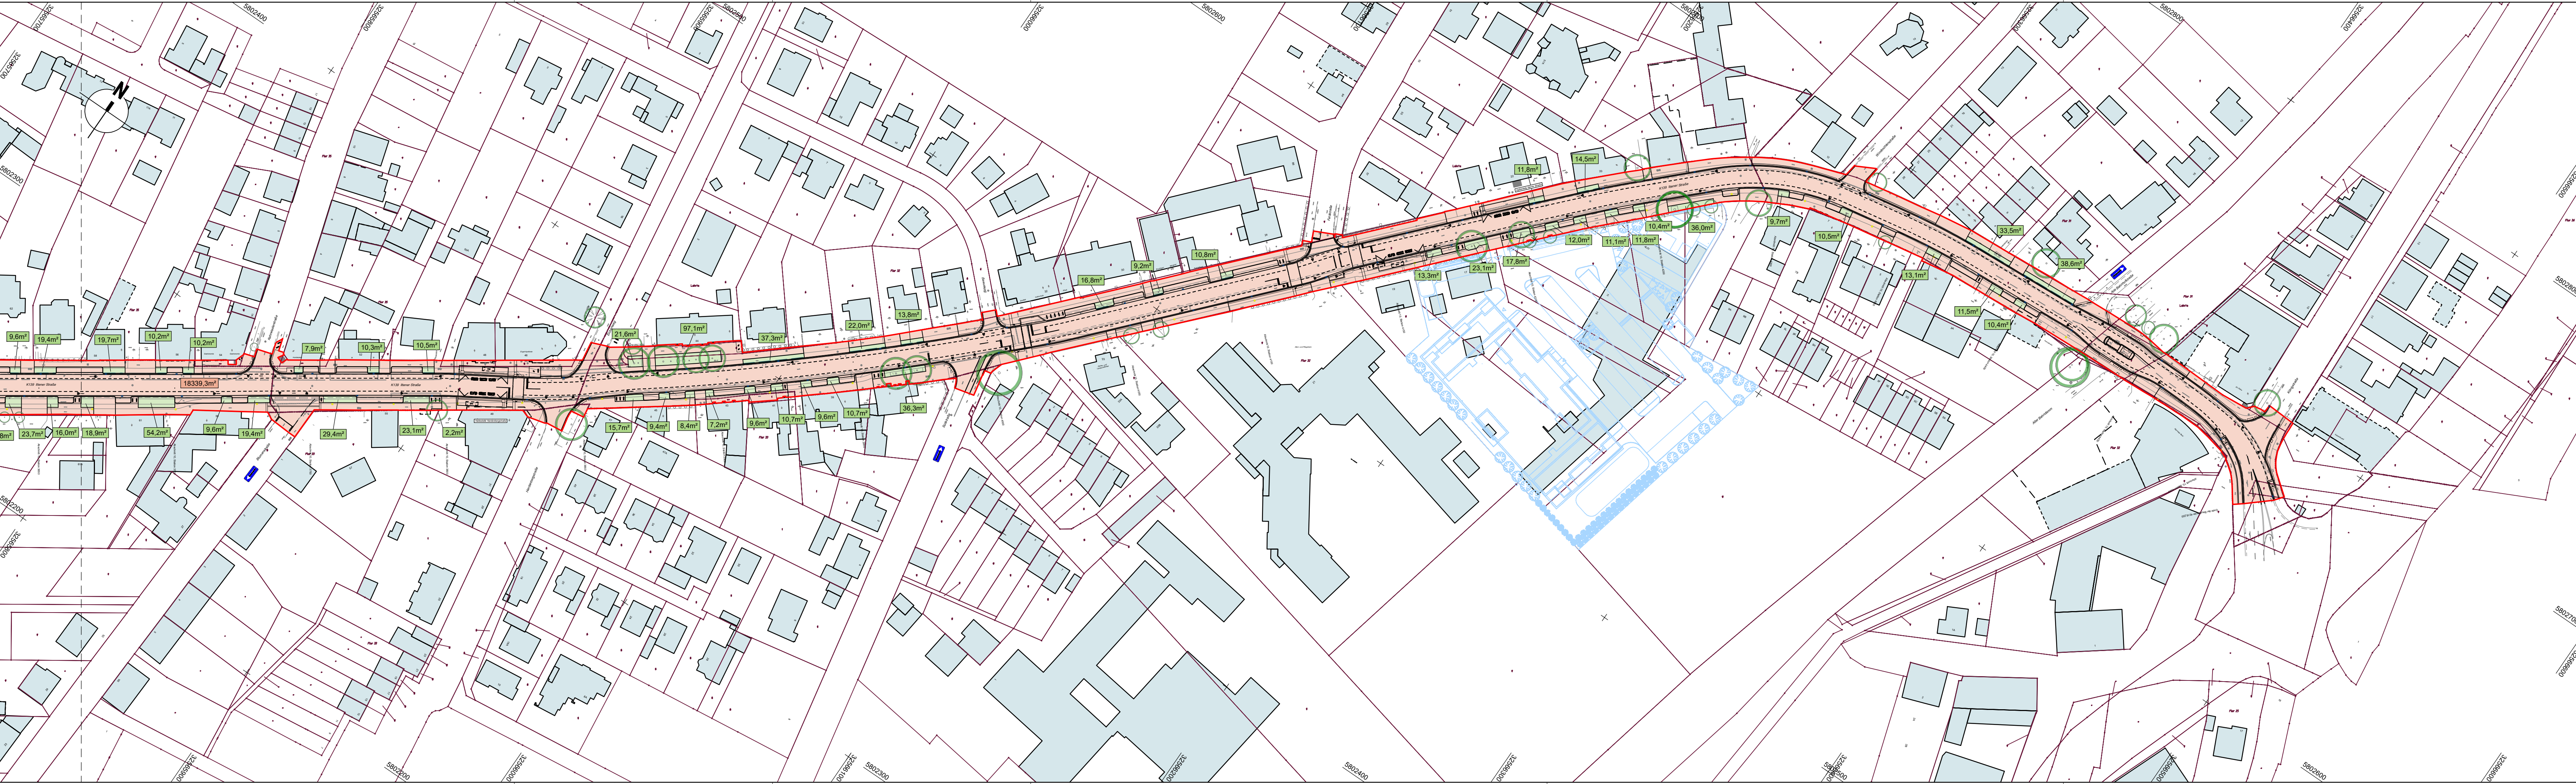

Versiegelt

Entsiegelt

Grenze Ver-/Entsiegelung



Projekt:	P2020	Entwurfsverfasser:	Hannover, den 20.06.2024
Bearbeitet:	WS 20.06.2024	Gezeichnet:	AZ 20.06.2024
Geprüft:	SK 20.06.2024	Zeichnungs-nr.:	P2020_04_LL1000-02.PLT
	gez. i.V. Schepelmann	gez. i.A. Köhler	
Nr.	Art der Änderung	Datum	Zeichen

Genehmigungsplanung

Region Hannover

Fachbereich Verkehr

Postfach 147, 30001 Hannover

Unterlage / Blatt-Nr.: 9.2 / 2

Flächen Ver-/Entsiegelung

Planung

Maßstab: 1:1000

Datum

Zeichen

geprüft: 06.08.2024


gez. i.A. Uhde

Ausbau der K139 OD Lehrte

Aufgestellt:

Region Hannover, den 07.08.2024

im Auftrag: gez. i.A. Schneider

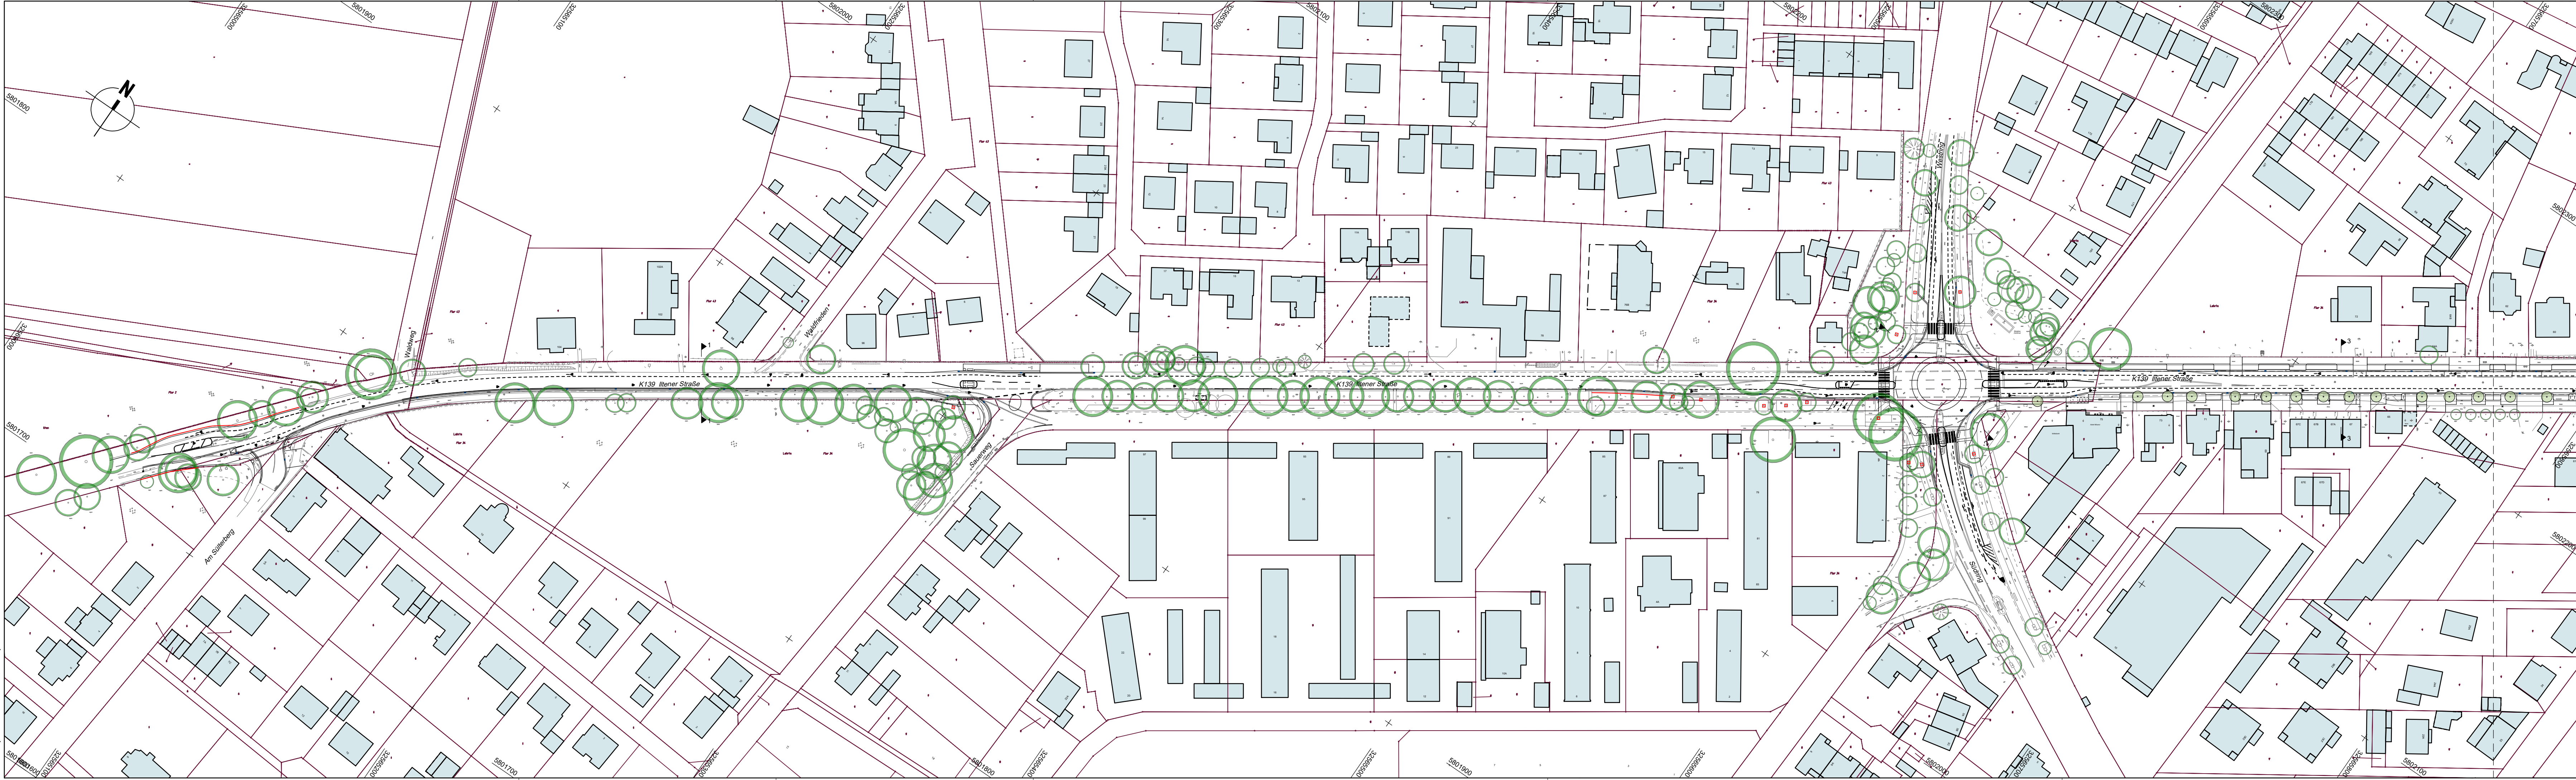

Baumschutzzaun

Einzelstammschutz

1

2

Projekt: P2020

Bearbeitet: WS 20.06.2024

Gezeichnet: AZ 20.06.2024

Geprüft: SK 20.06.2024

Zeichnungs-nr.: P2020_04_LL1000-01.PLT

Entwurfsverfasser: Hannover, den 20.06.2024

gezeichnet: i.V. Schepelmann

gezeichnet: i.A. Köhler

ÜSTRA

Hannoversche Verkehrsbetriebe Aktiengesellschaft

Nr.	Art der Änderung	Datum	Zeichen

Region Hannover

Fachbereich Verkehr

Postfach 147, 30001 Hannover

Straße / Abschn.-Nr. / Station:

K 139, Abschnitt 10 Station 2.760 bis Abschnitt 10 Station 4.518

Unterlage / Blatt-Nr.: 9.3 / 1

Baumsicherung

Maßstab: 1:1000

Datum

06.08.2024

Zeichen

gezeichnet: i.A. Uhde

Ausbau der K139 OD Lehrte

Aufgestellt:

Region Hannover, den 07.08.2024

im Auftrag:

gezeichnet: i.A. Schneider

P2020_K139 OD Lehrte | P2020_04_LL1000-01.PLT | Plot: 26.07.2024 ZA | Format: 116,0x29,7cm

GAR

