


Detailplan Grünfläche

Draufsicht

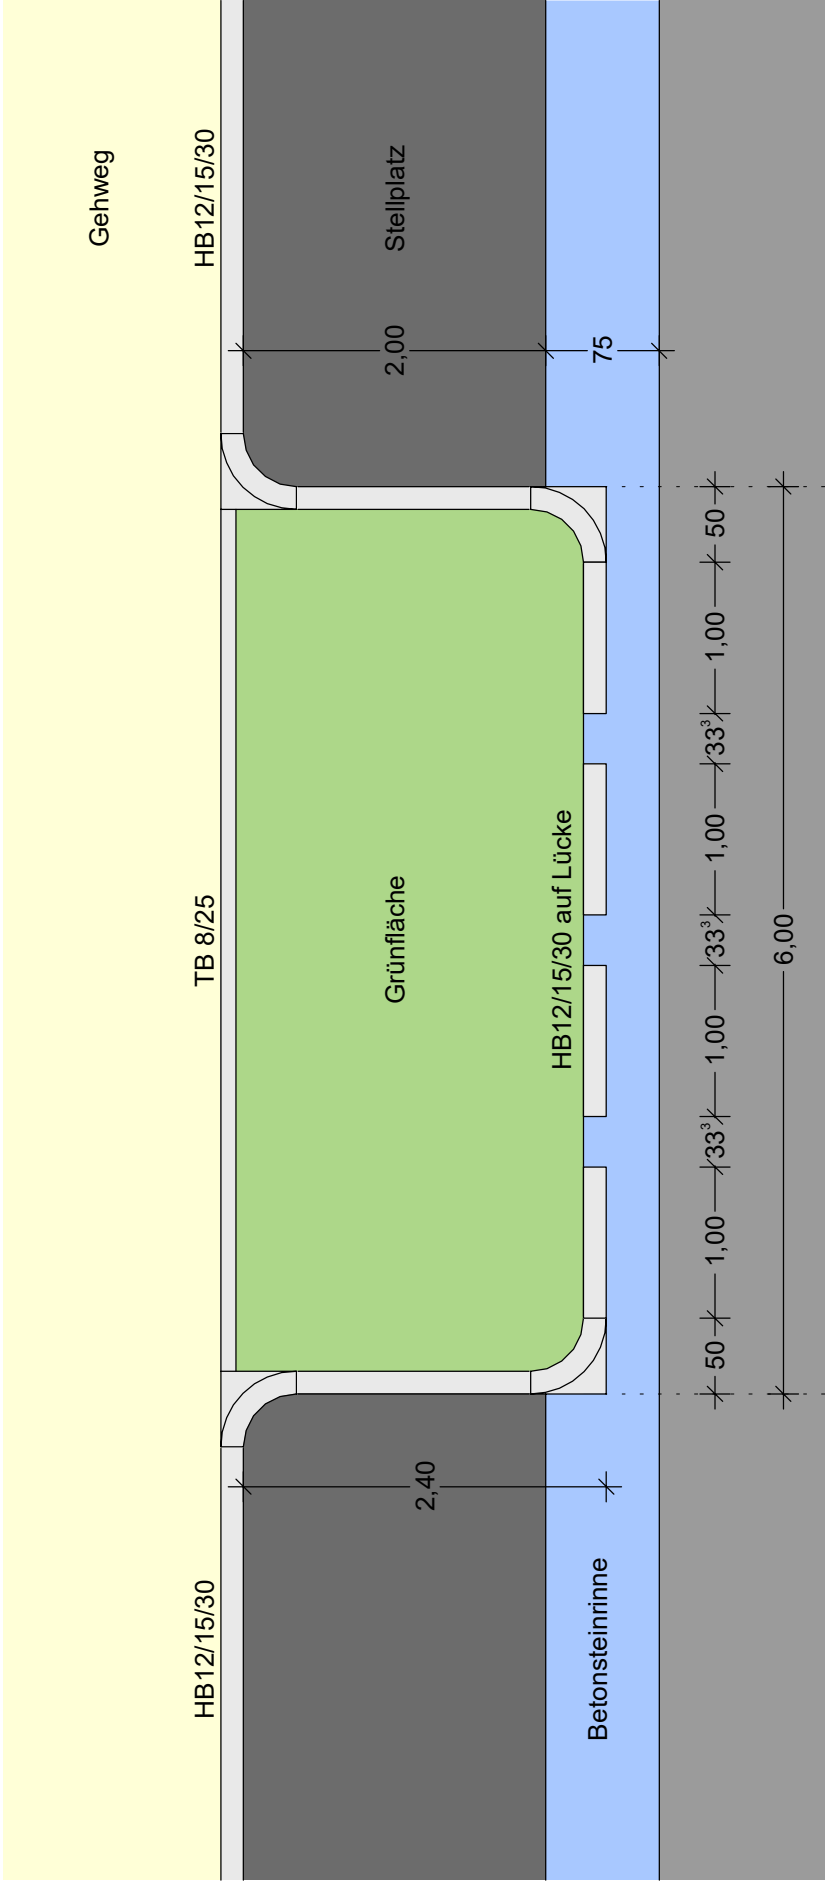

Ansicht Hochbord




Projekt:	P2020	Entwurfverfasser	
Bearbeitet:	WS 20.06.2024	Hannover, den 20.06.2024	
Gezeichnet:	AZ 20.06.2024		
Geprüft:	SK 20.06.2024		
Zeichnungsnr.: P2020_DT50-01.PLT		gez. i.V. Schepelmann	gez. i.A. Köhler



Nr.		Art der Änderung	Datum
			Zeichen

Genehmigungsplanung

 Region Hannover Fachbereich Verkehr Postfach 147, 30001 Hannover Straße / Abschn.-Nr. / Station: K 139, Abschnitt 10 Station 2.760 bis Abschnitt 10 Station 4.518	Unterlage / Blatt-Nr.: 16.1 / 1 Detailplan Grünfläche		
	Maßstab: 1 : 50		Zeichen
	Datum	geprüft: 06.08.2024 gez. i.A. Uhde	
	Ausbau der K139 OD Lehrte		
Aufgestellt: Region Hannover, den 07.08.2024			
im Auftrage: gez. i.A. Schneider			

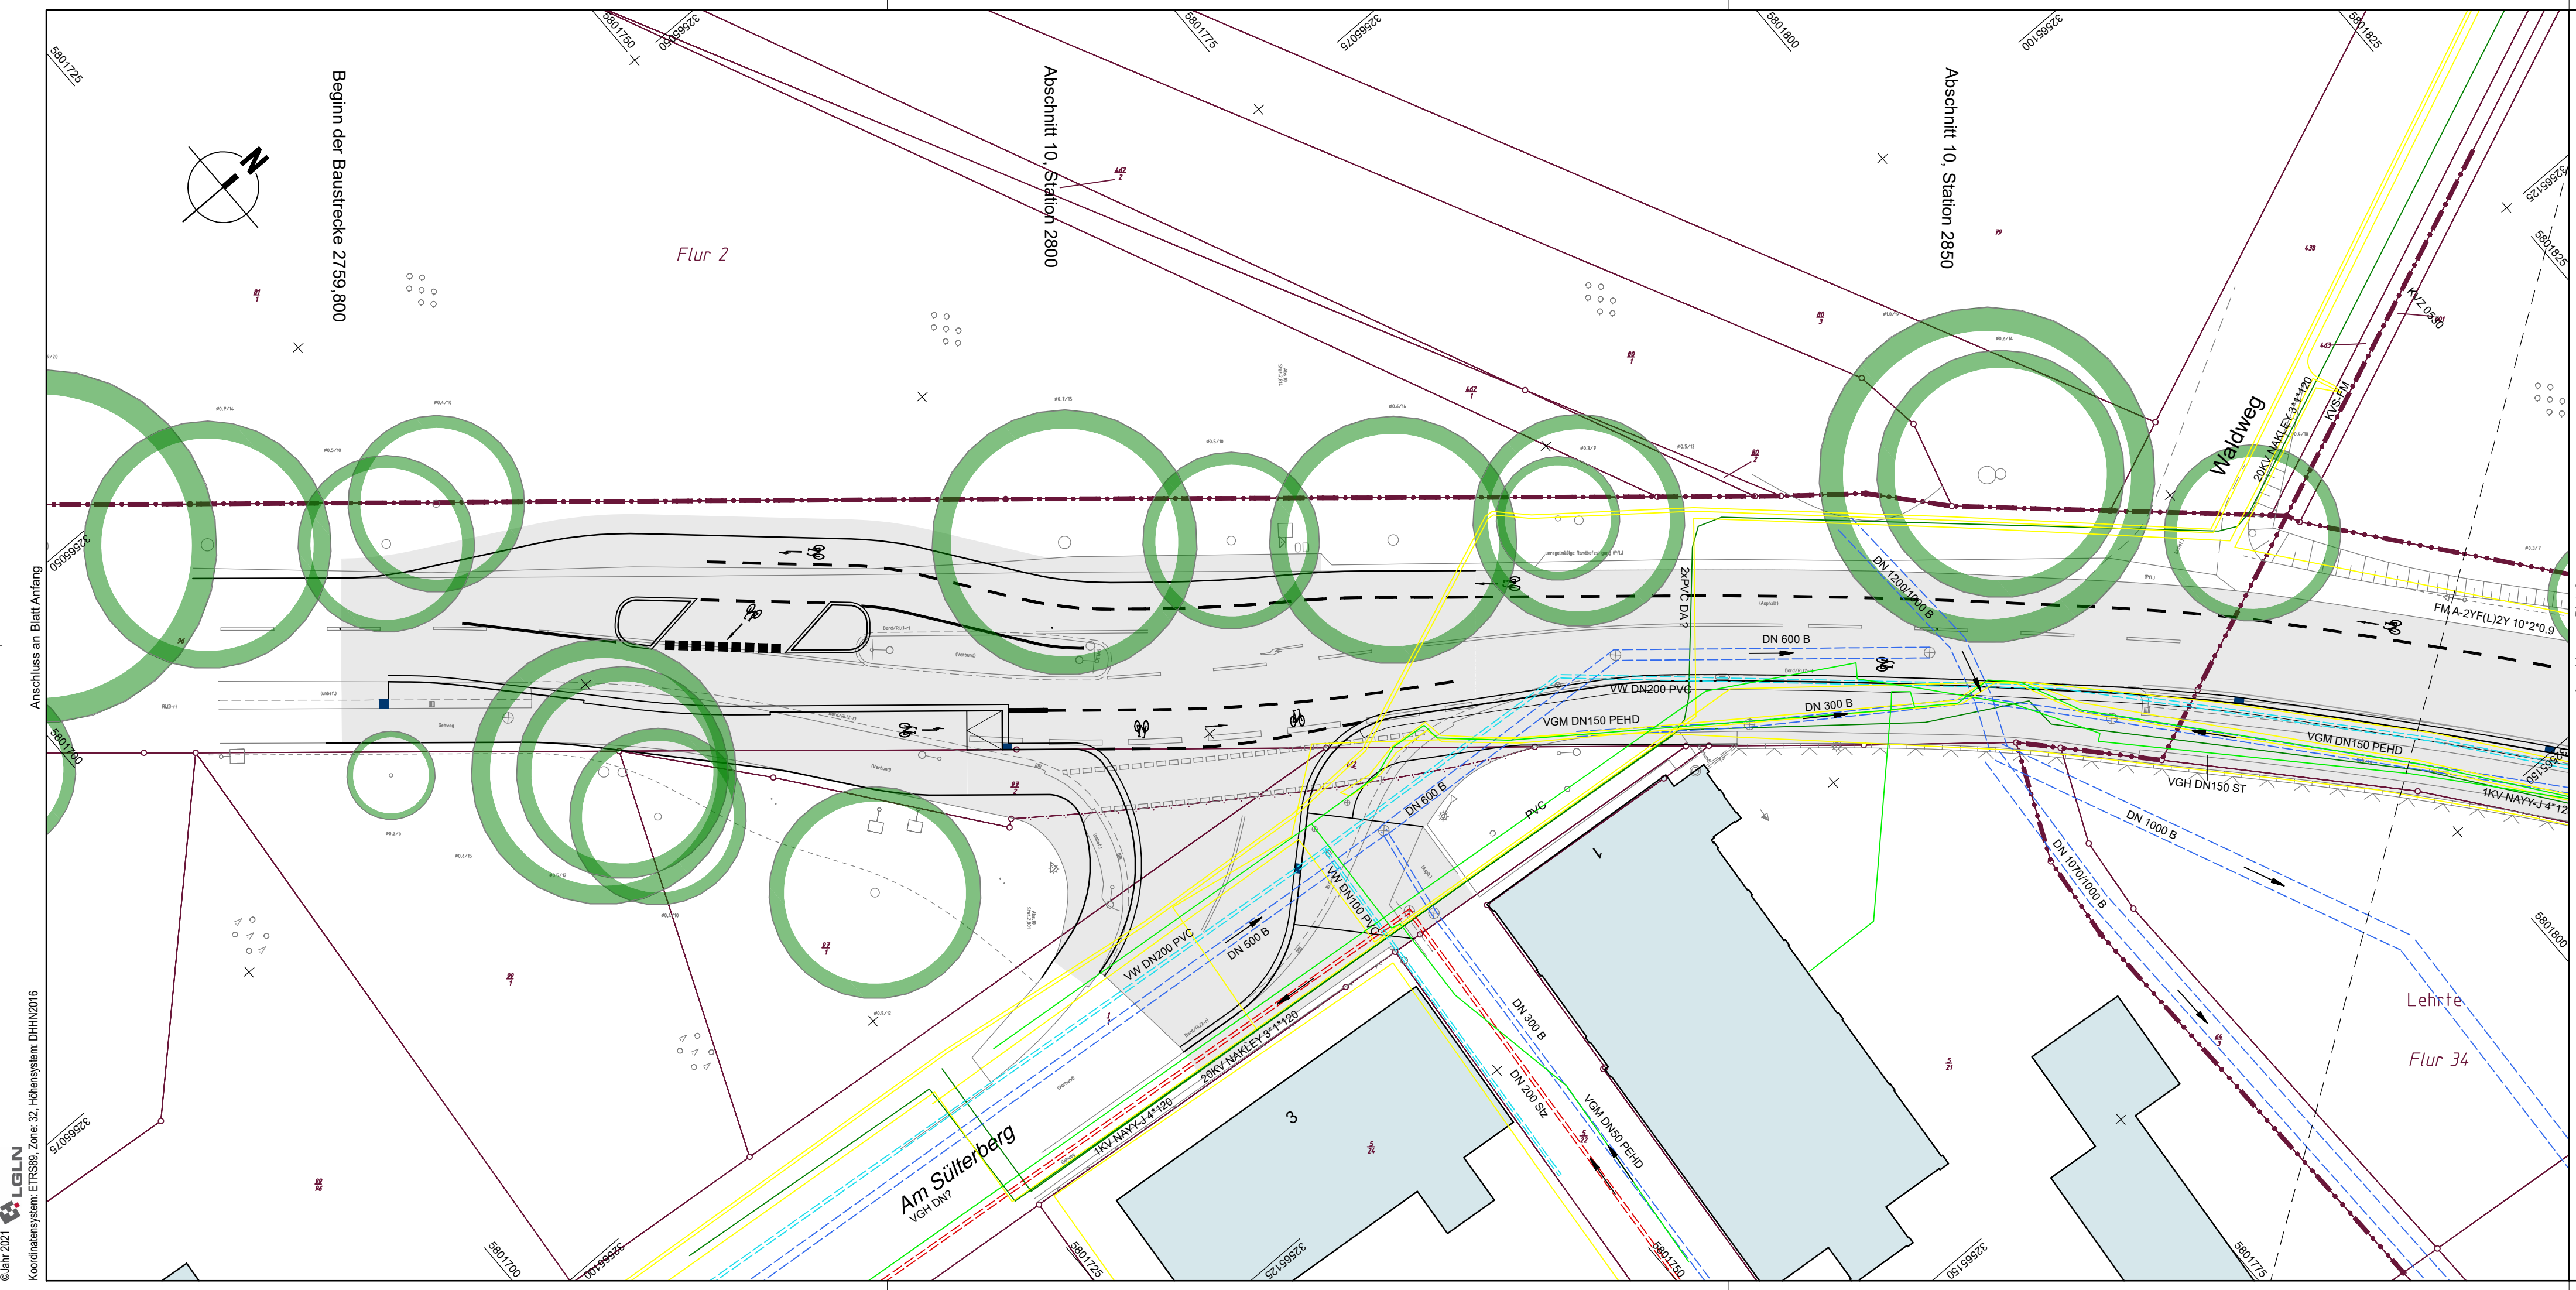

Legende Leitungen

Bestand

Planung

Fernmeldeleitung

Elektroleitung Mittelspannung

Elektroleitung Niederspannung

Elektroleitung Steuerkabel

Elektroleitung Beleuchtung

Trinkwasserleitung


Gasleitung

Regenwasserkanal

Schmutzwasserkanal

nachrichtliche Darstellung,
Planung Stadt Lehrte

Es wird keine Gewähr für die Richtigkeit und Vollständigkeit der Planunterlagen übernommen.
Sie sind gemäß den Angaben der Leitungsträger erstellt.
Die Pläne ersetzen keine Ausführungsplanung der einzelnen Gewerke und entbinden die Firma nicht Ihrer Pflicht die Leitungs-
auskünfte einzuholen.

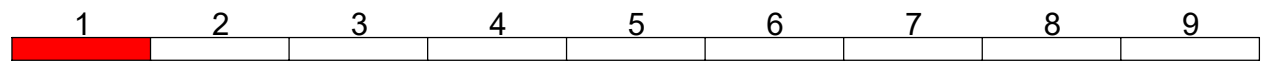

Projekt:	P2020	Entwurfsverfasser:	Hannover, den 20.06.2024
Bearbeitet:	WS 20.06.2024		
Gezeichnet:	AZ 20.06.2024		
Geprüft:	SK 20.06.2024		
Zeichnungsnr.:	P2020_03_LV250-01.PLT	gez. i.V. Schepelmann	gez. i.A. Köhler
Nr.	Art der Änderung	Datum	Zeichen

Region Hannover

Fachbereich Verkehr

Postfach 147, 30001 Hannover

Straße / Abschn.-Nr. / Station:

K 139, Abschnitt 10 Station 2.760 bis Abschnitt 10 Station 4.518

Unterlage / Blatt-Nr.: 16.3 / 1

Leitungstrassen

Maßstab: 1:250

Datum

Zeichen

geprüft: 06.08.2024

gez. i.A. Uhde

Ausbau der K139 OD Lehrte

Aufgestellt:

Region Hannover, den 07.08.2024


im Auftrage:

gez. i.A. Schneider

P2020_K139 OD Lehrte | P2020_03_LV250-01.PLT | Plot: 25.07.2024 ZA | Format: 97,0x29,7cm

GARD

Auszug aus den Geodaten des Landesamtes für Geoinformation und Landesmessung Niedersachsen.
© Jahr 2021
Koordinationssystem: ETRS89 Zone 32, Höhenansicht: DHHN2016

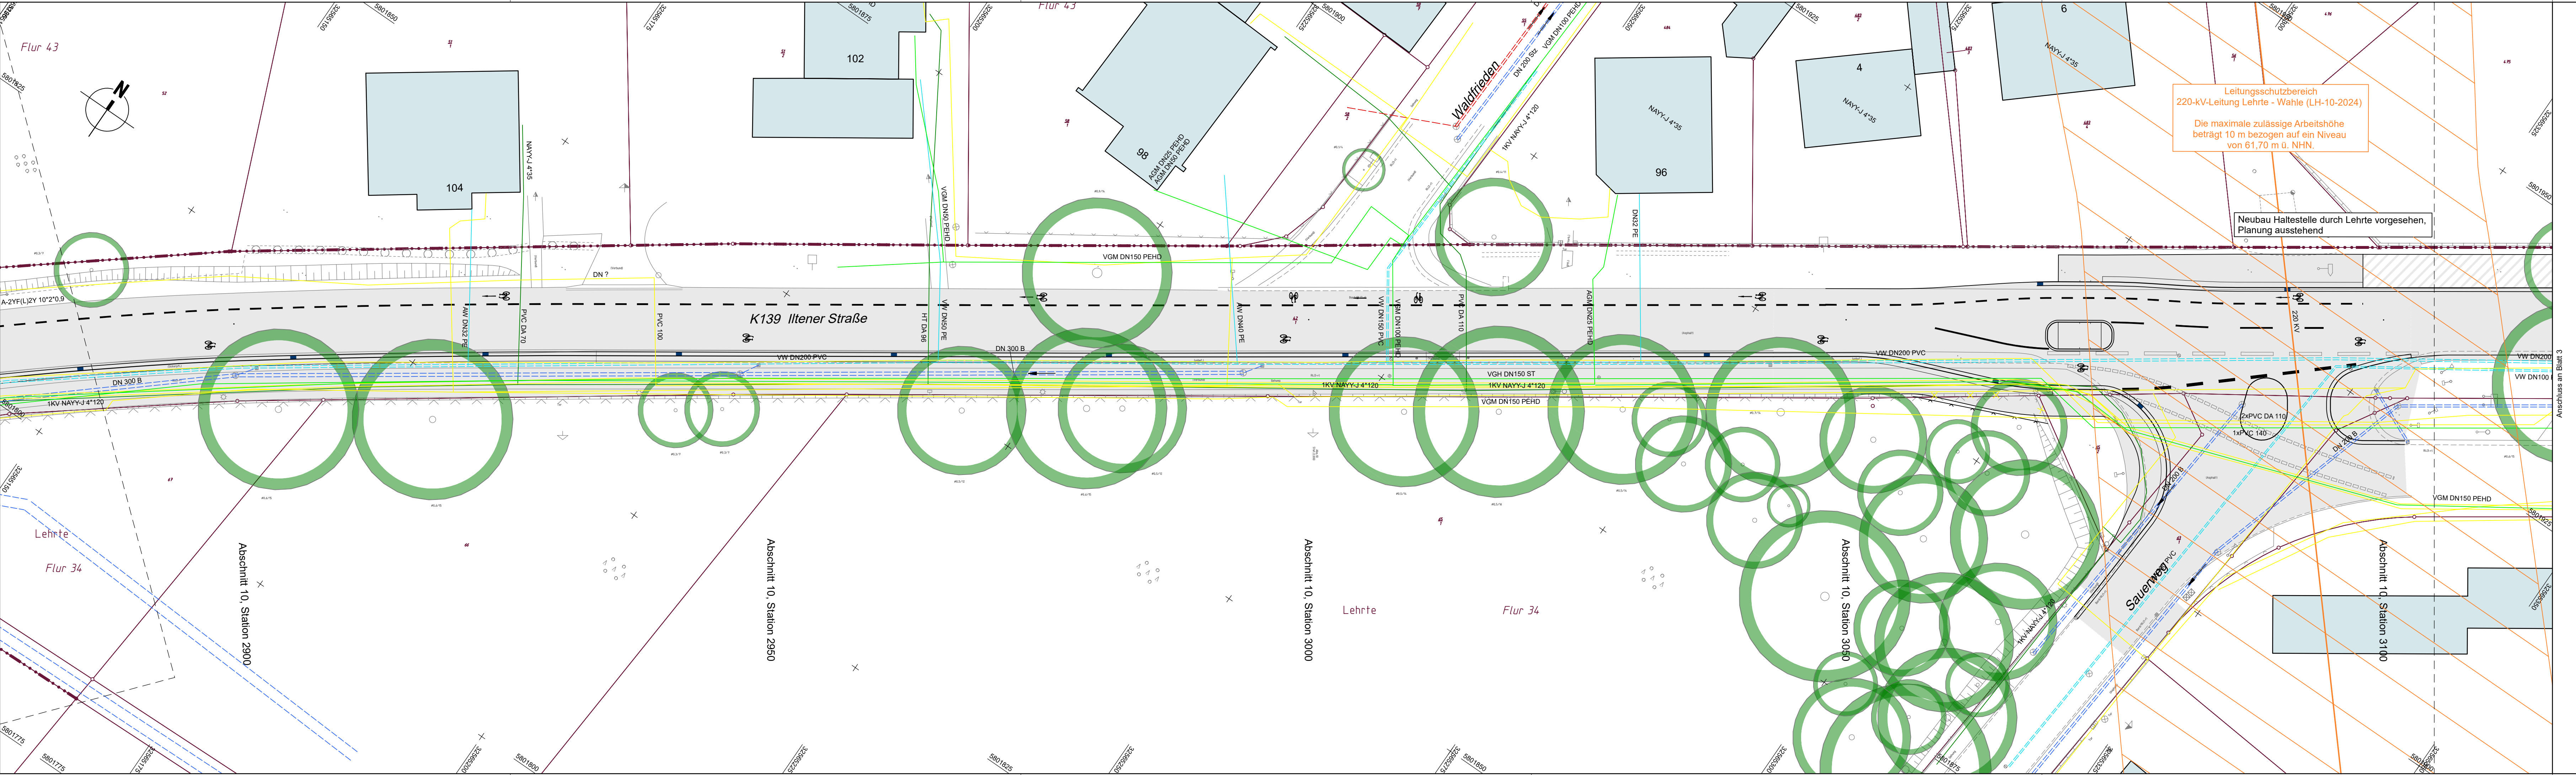

Legende Leitungen


Bestand

- Fernmeldeleitung
- Elektroleitung Mittelspannung
- Elektroleitung Niederspannung
- Elektroleitung Steuerkabel
- Elektroleitung Beleuchtung
- Trinkwasserleitung
- Gasleitung
- Regenwasserkanal
- Schmutzwasserkanal

Planung

- nachrichtliche Darstellung, Planung Stadt Lehrte

Es wird keine Gewähr für die Richtigkeit und Vollständigkeit der Planunterlagen übernommen.
Sie sind gemäß den Angaben der Leitungsträger erstellt.
Die Pläne ersetzen keine Ausführungsplanung der einzelnen Gewerke und entbinden die Firma nicht Ihrer Pflicht die Leitungsauskünfte einzuholen.

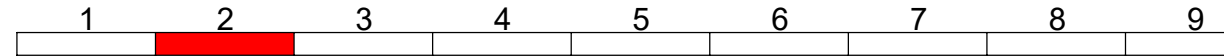

Projekt:	P2020	Entwurfsverfasser:	Hannover, den 20.06.2024
Bearbeitet:	WS 20.06.2024	Gezeichnet:	AZ 20.06.2024
Geprüft:	SK 20.06.2024	geprüft:	i.V. Schepelmann
Zeichnungs-nr.:	P2020_03_LV250-02.PLT	geprüft:	i.A. Köhler



Nr.	Art der Änderung	Datum	Zeichen

Genehmigungsplanung

Region Hannover
Fachbereich Verkehr
Postfach 147, 30001 Hannover
Straße / Abschn.-Nr. / Station:
K 139, Abschnitt 10 Station 2.760 bis Abschnitt 10 Station 4.518

Unterlage / Blatt-Nr.: 16.3 / 2
Leitungsstrassen


Maßstab: 1:250

Datum	Zeichen
geprüft: 06.08.2024	geprüft: i.A. Uhde

Ausbau der K139 OD Lehrte

Aufgestellt:
Region Hannover, den 07.08.2024

im Auftrage: gez. i.A. Schneider

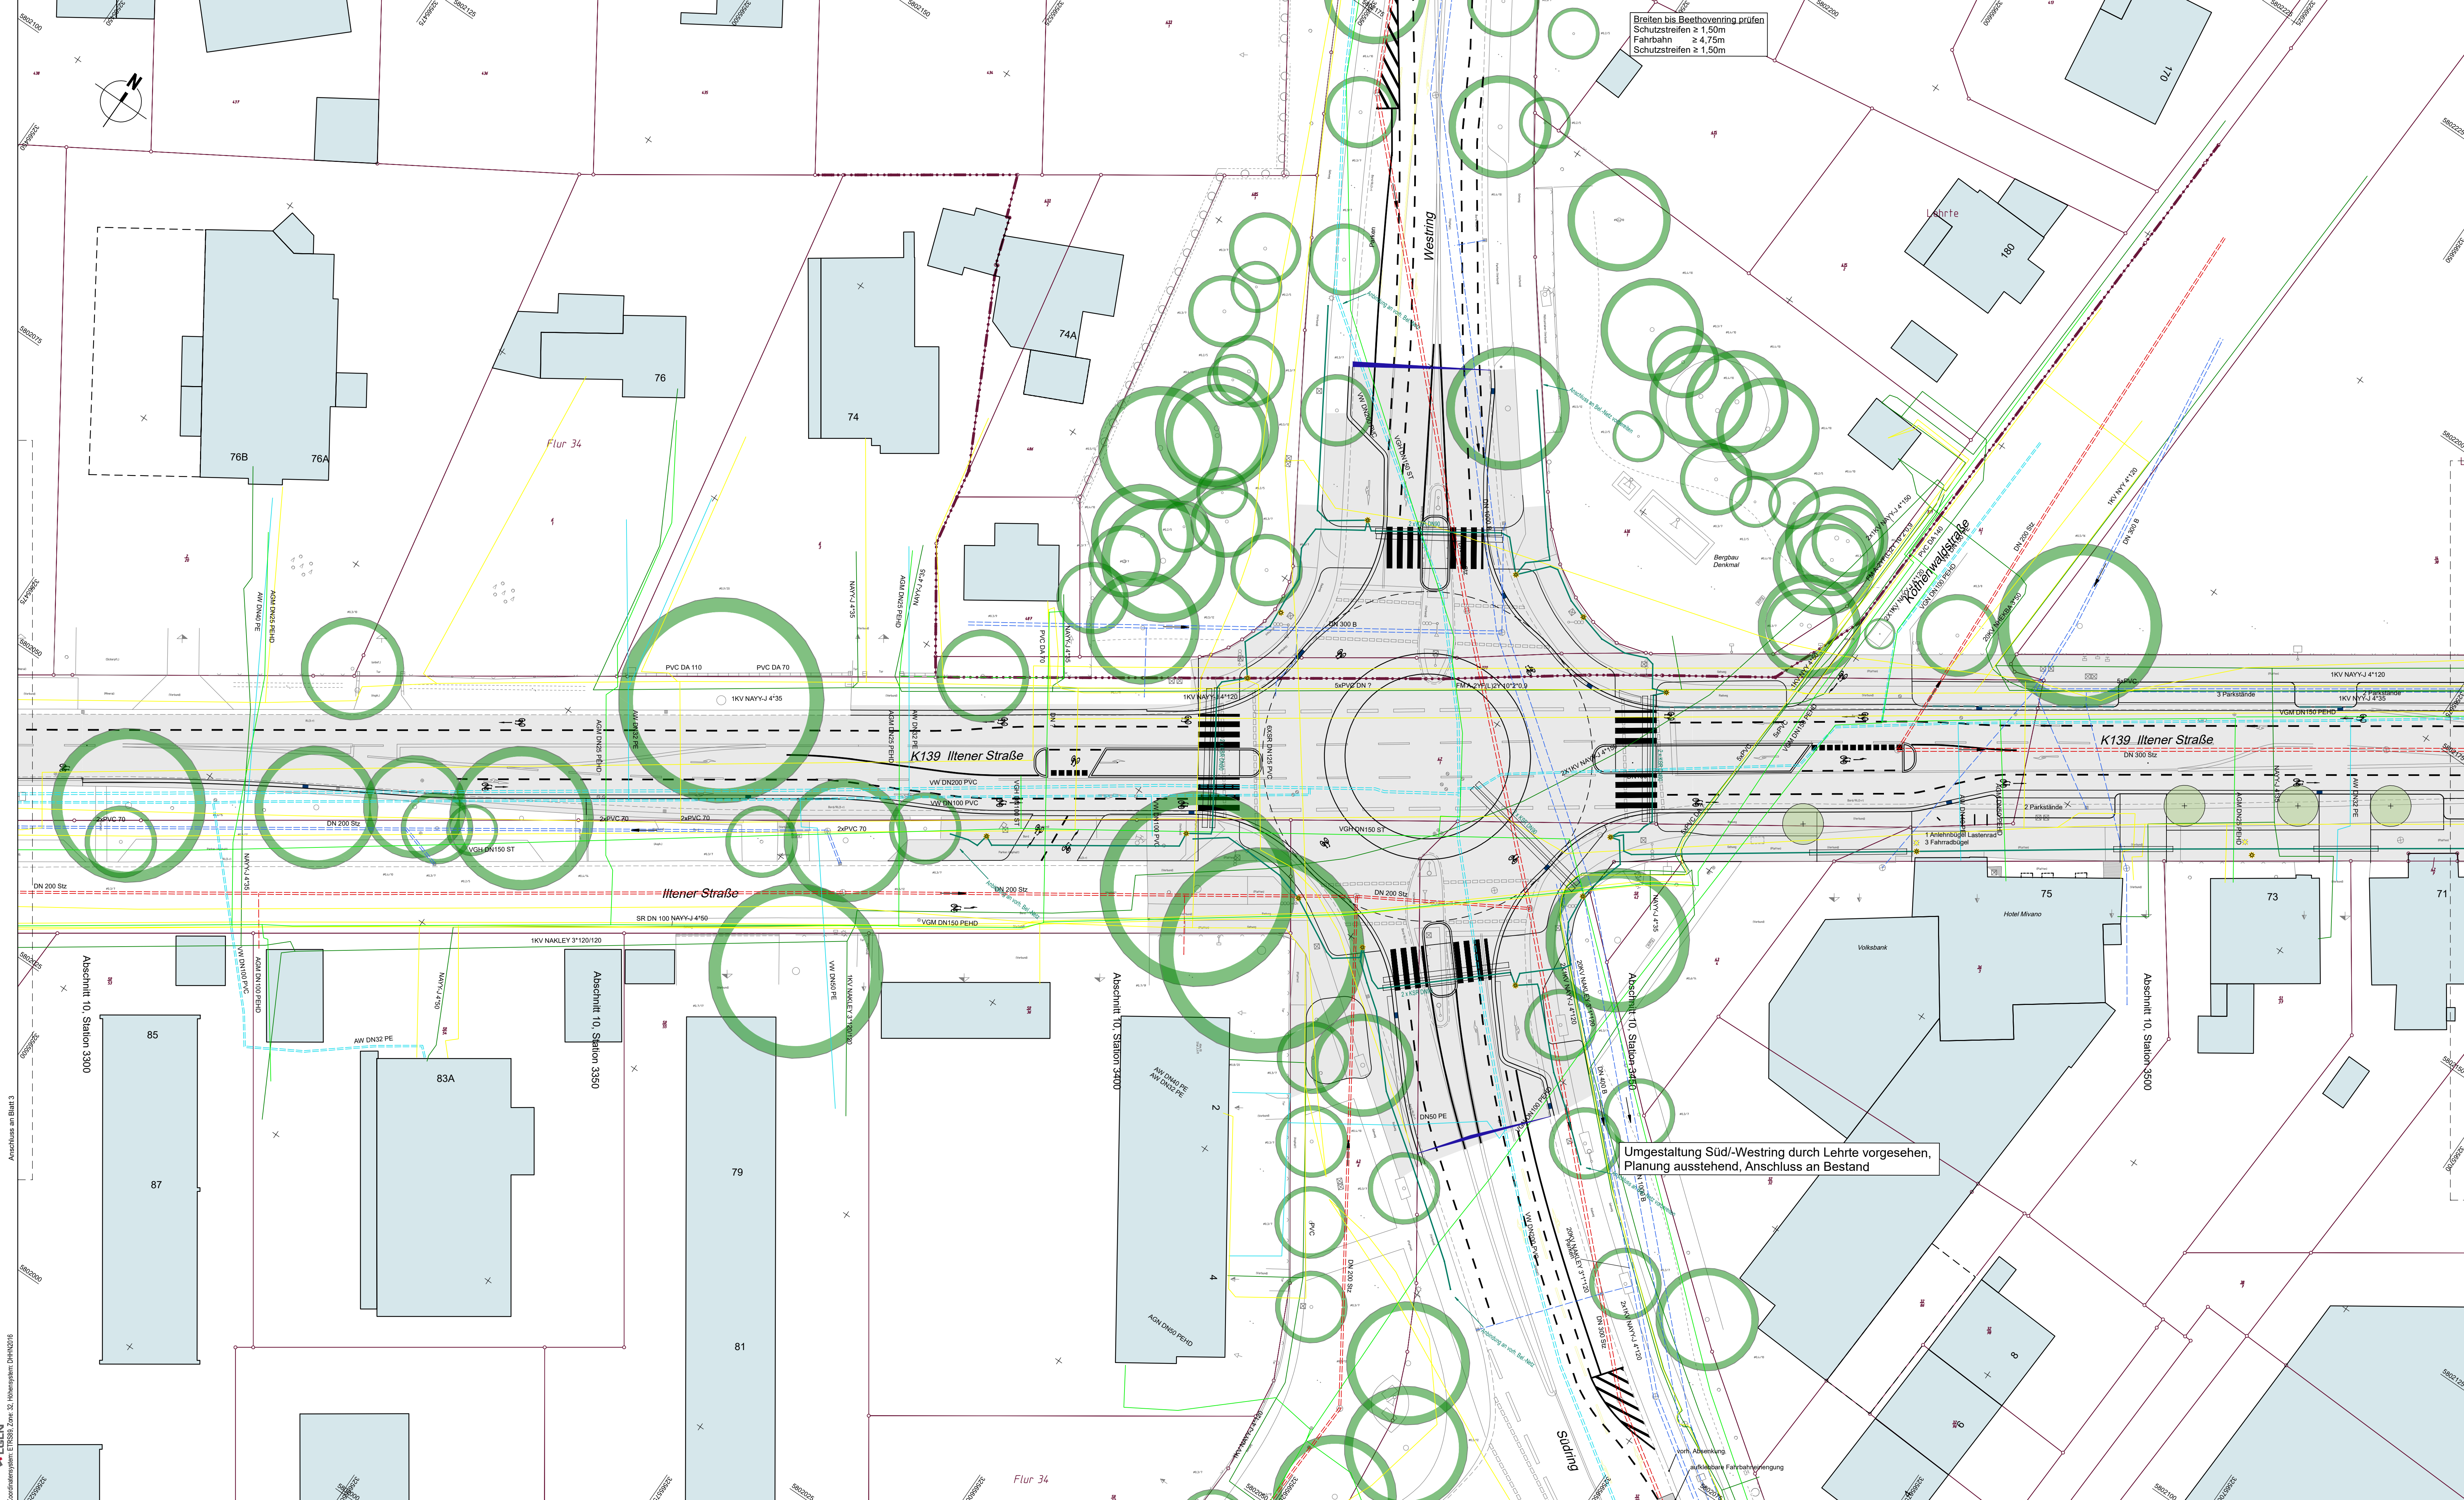

Legende Leitungen

Bestand

Planung

Fernmeldeleitung

Elektroleitung Mittelspannung

Elektroleitung Niederspannung

Elektroleitung Steuerkabel

Elektroleitung Beleuchtung

Trinkwasserleitung

Gastleitung

Regenwasserkanal

Schmutzwasserkanal

nachrichtliche Darstellung:
Planung Stadt Lehrte

Es wird keine Gewähr für die Richtigkeit und Vollständigkeit der Planunterlagen übernommen.
Sie sind gemäß den Angaben der Leitungsträger erstellt.
Die Pläne ersetzen keine Ausführungsplanung der einzelnen Gewerke und entbinden die Firma nicht ihrer Pflicht die Leitungs-
auskünfte einzuholen.

Projekt:	P2020	Entwurfsverfasser:	
Bearbeitet:	WS 20.06.2024	Hannover, den 20.06.2024	
Gezeichnet:	AJ 20.06.2024		
Geprüft:	SK 20.06.2024		
Zeichnungs-nr.:	P2020_03_LV250-04-PLT	gez. I.V. Schepelmann	gez. I.A. Köhler
Nr.:		Art der Änderung	Datum
			Zeichen

Genehmigungsplanung

Region Hannover

Fachbereich Verkehr

Postfach 147, 30001 Hannover

Straße / Abschn.-Nr. / Station:

K 139, Abschnitt 10 Station 2.760 bis Abschnitt 10 Station 4.518

Unterlage / Blatt-Nr.: 16.3 / 4

Leitungstrassen

Maßstab: 1:250

Datum

geprüft: 06.08.2024

gez. I.A. Ude

Ausbau der K139 OD Lehrte

Aufgestellt:

Region Hannover, den 07.08.2024


im Auftrage:

gez. I.A. Schneider

P2020_K139 OD Lehrte 1 P2020_03_LV250-04-PLT 1. Fol. 25.07.2024 ZA 1 Format: 136,0x69,4cm

Ausgangspunkt der Geodaten des Landesamtes für Geoinformation und Landesvermessung Niedersachsen, © Jahr 2021

Koordinatensystem: ETRS89, Zone: 32, Höhenystem: DHHN2016

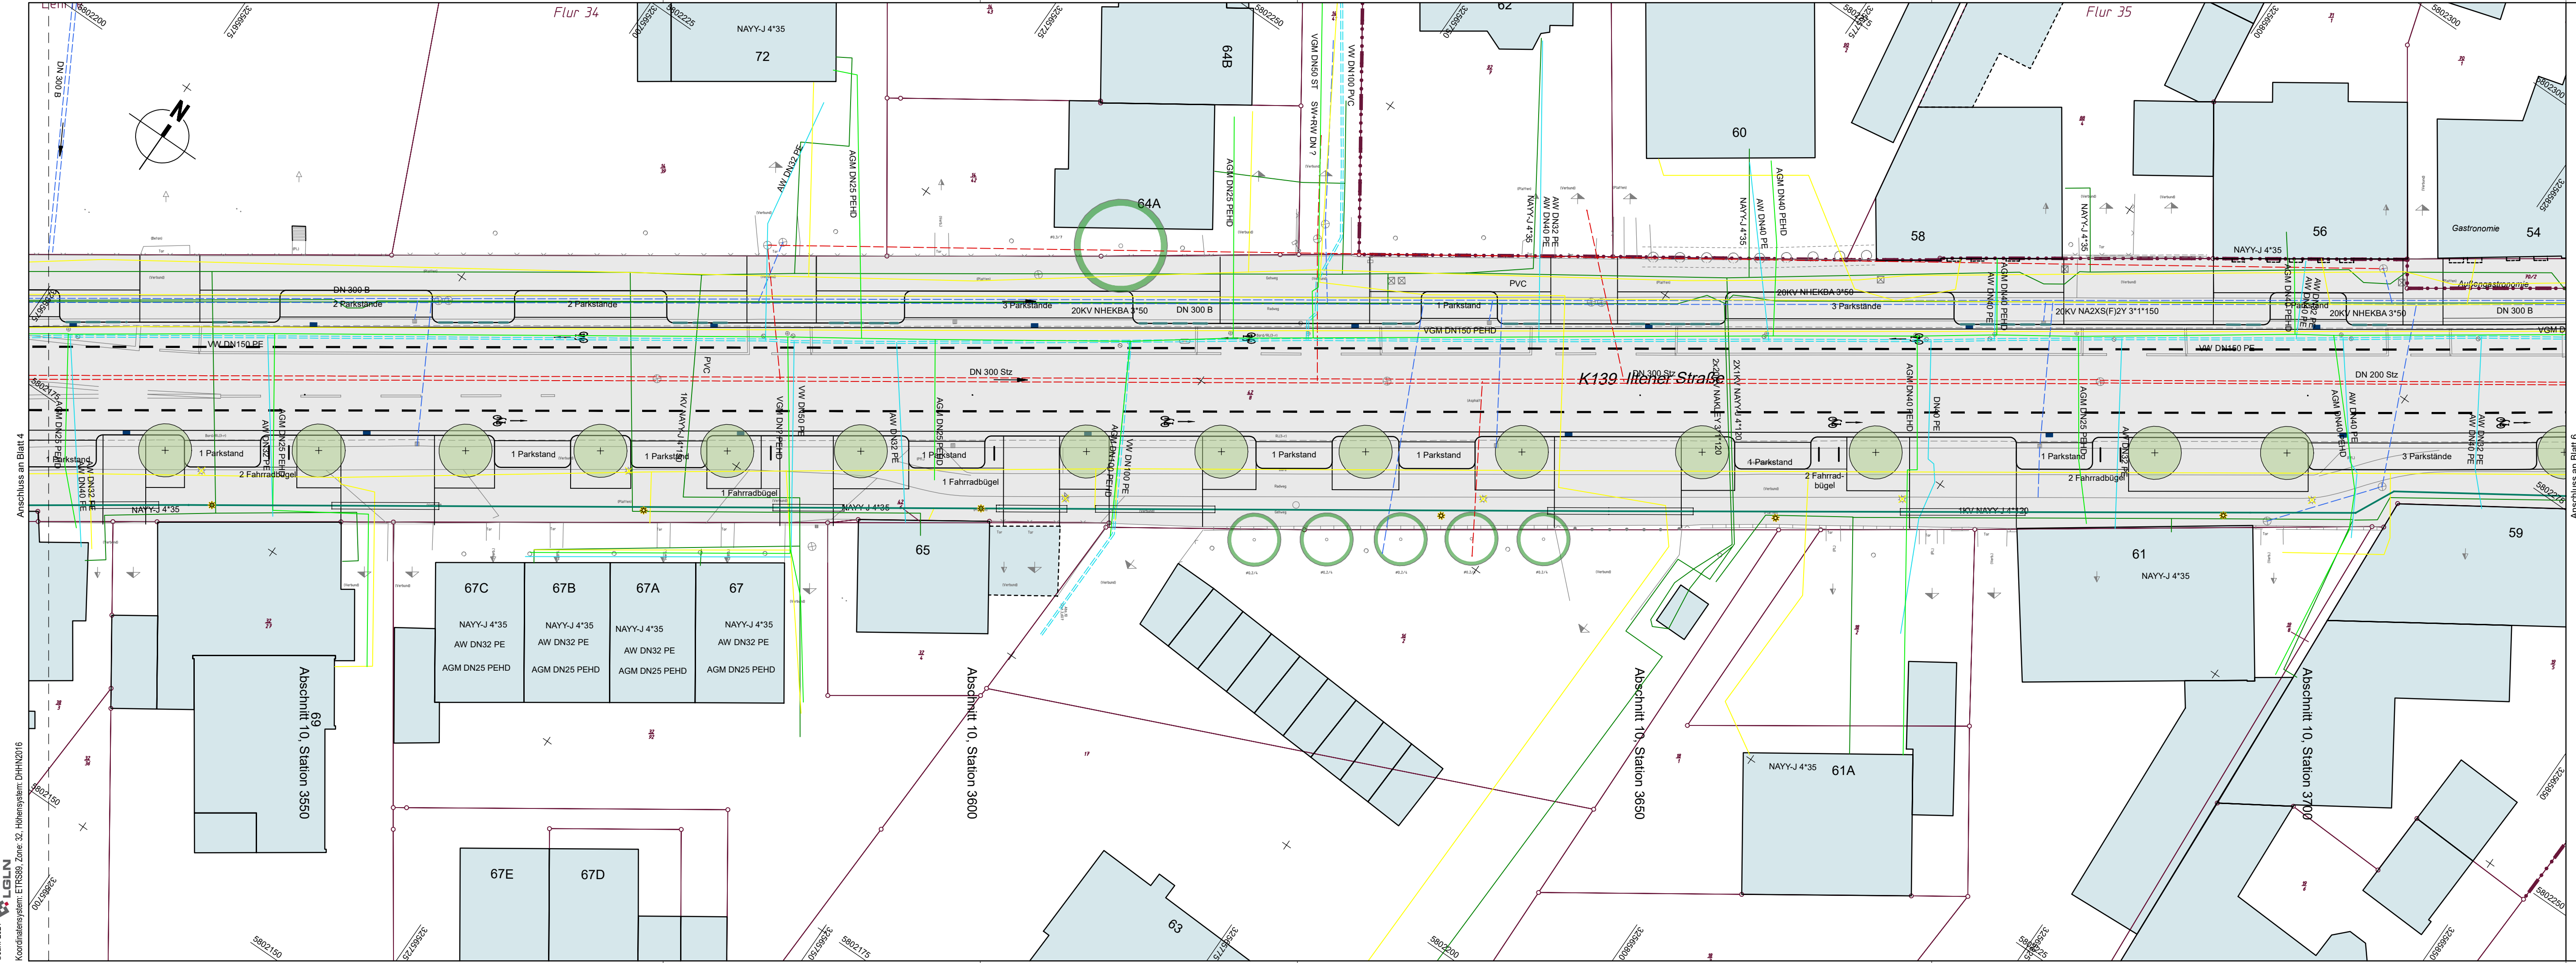

Legende Leitungen

Bestand

Planung

Fernmeldeleitung

Elektroleitung Mittelspannung

Elektroleitung Niederspannung

Elektroleitung Steuerkabel

Elektroleitung Beleuchtung

Trinkwasserleitung

Gasleitung

Regenwasserkanal

Schmutzwasserkanal

nachrichtliche Darstellung, Planung Stadt Lehrte

Es wird keine Gewähr für die Richtigkeit und Vollständigkeit der Planunterlagen übernommen.
Sie sind gemäß den Angaben der Leitungsträger erstellt.
Die Pläne ersetzen keine Ausführungsplanung der einzelnen Gewerke und entbinden die Firma nicht Ihrer Pflicht die Leitungsauskünfte einzuholen.

Projekt:	P2020	Entwurfsverfasser:	
Bearbeitet:	WS 20.06.2024	Hannover, den	20.06.2024
Gezeichnet:	AZ 20.06.2024		
Geprüft:	SK 20.06.2024		
Zeichnungs-nr.:	P2020_03_LV250-05.PLT	gez. i.V. Schepelmann	gez. i.A. Köhler

Nr.	Art der Änderung	Datum	Zeichen


Genehmigungsplanung

Region Hannover Fachbereich Verkehr Postfach 147, 30001 Hannover Straße / Abschn.-Nr. / Station: K 139, Abschnitt 10 Station 2.760 bis Abschnitt 10 Station 4.518	Unterlage / Blatt-Nr.: 16.3 / 5 Leitungstrassen Maßstab: 1:250 Datum 06.08.2024 Zeichen gez. i.A. Uhe
---	--

Ausbau der K139 OD Lehrte

Aufgestellt: Region Hannover, den 07.08.2024	
im Auftrag: gez. i.A. Schneider	

P2020_K139 OD Lehrte | P2020_03_LV250-05.PLT | Plot: 25.07.2024 ZA | Format: 116,0x29,7cm

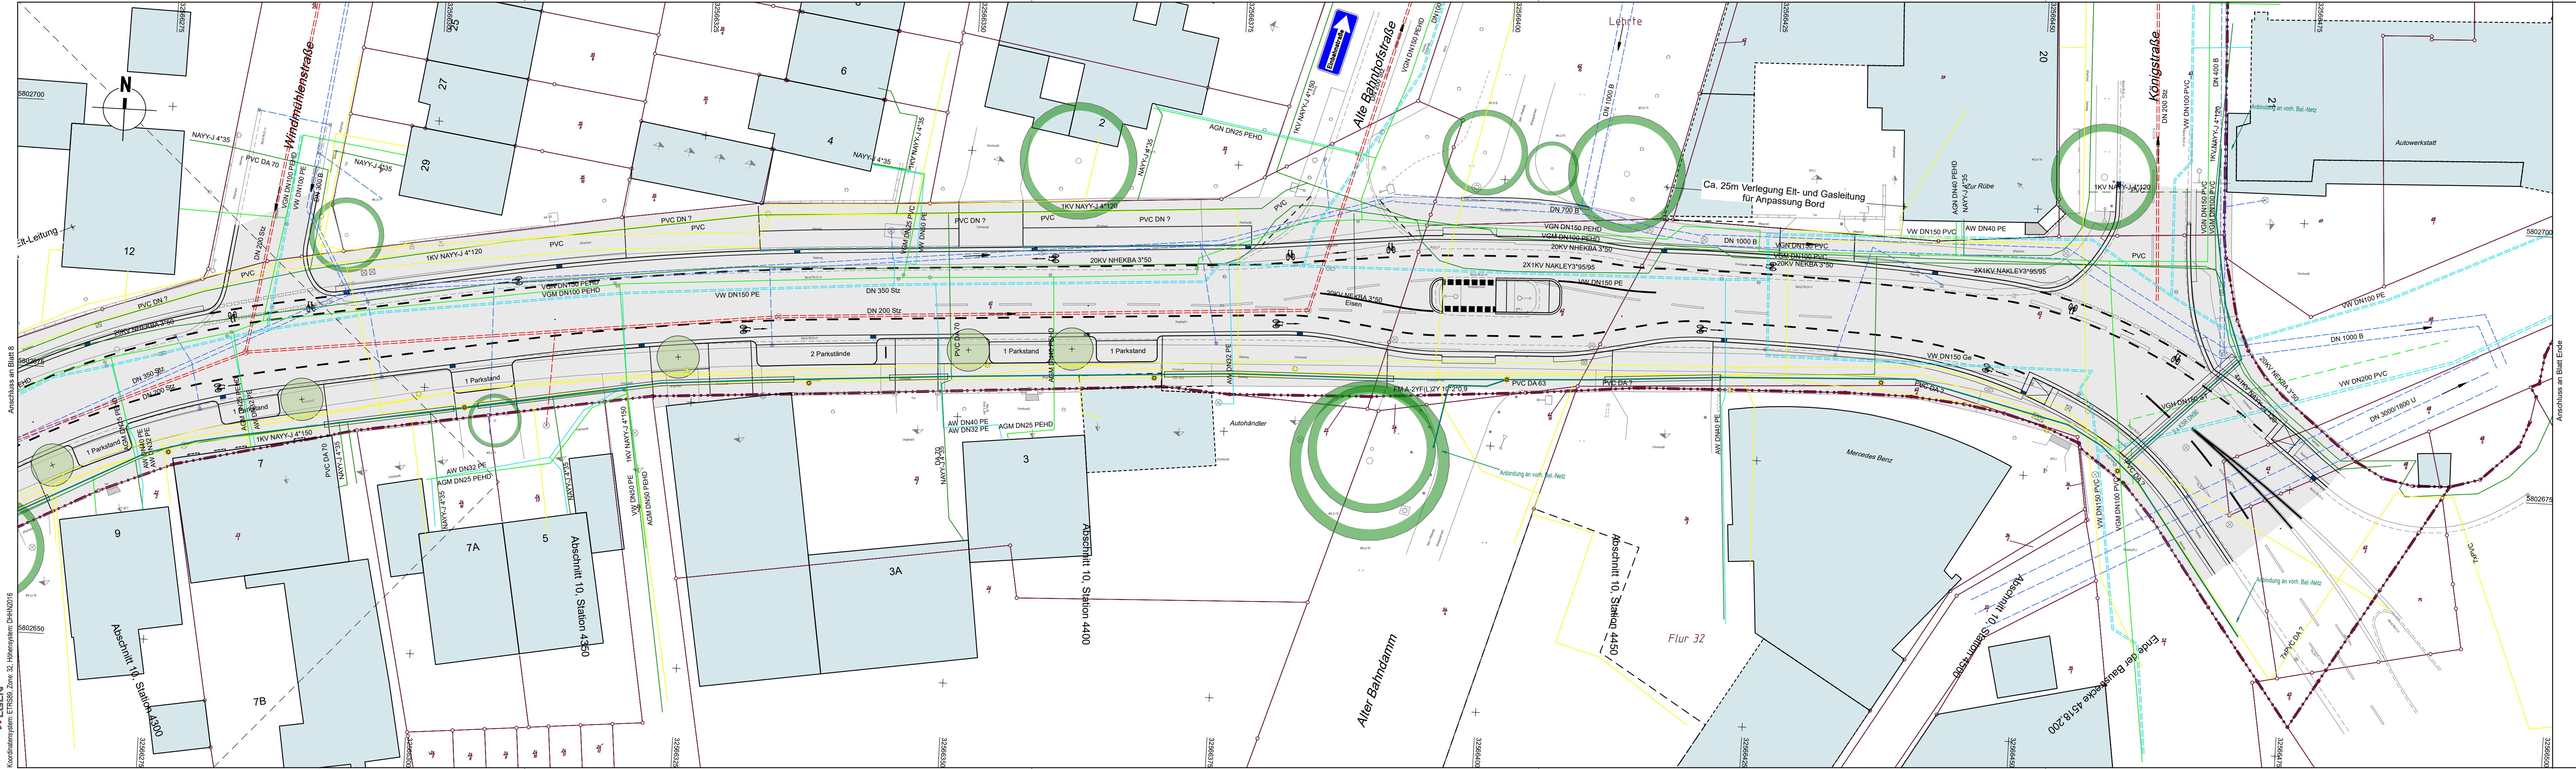

Legende Leitungen

Bestand

Fernmeldeleitung

Elektroleitung Mittelspannung

Elektroleitung Niederspannung

Elektroleitung Steuerkabel

Elektroleitung Beleuchtung

Trinkwasserleitung

Gasleitung


Regenwasserkanal

Schmutzwasserkanal

Planung

nachrichtliche Darstellung,
Planung Stadt Lehrte

Es wird keine Gewähr für die Richtigkeit und Vollständigkeit der Planunterlagen übernommen.
Sie sind gemäß den Angaben der Leitungsträger erstellt.
Die Pläne ersetzen keine Ausführungsplanung der einzelnen Gewerke und entbinden die Firma nicht Ihrer Pflicht die Leitungsauskünfte einzuholen.

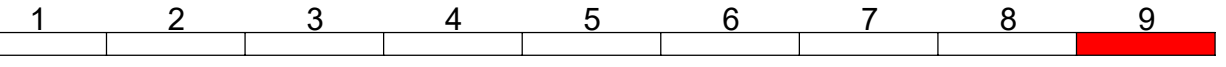

Projekt:	P2020	Entwurfsverfasser:	Hannover, den 20.06.2024
Bearbeitet:	WS 20.06.2024	Gezeichnet:	AZ 20.06.2024
Geprüft:	SK 20.06.2024	Zeichnungs-nr.:	P2020_03_LV250-09.PLT
		gez. i.V. Schepelmann	gez. i.A. Köhler
Nr.	Art der Änderung	Datum	Zeichen

Region Hannover

Fachbereich Verkehr

Postfach 147, 30001 Hannover

Straße / Abschn.-Nr. / Station:

K 139, Abschnitt 10 Station 2.760 bis Abschnitt 10 Station 4.518

Unterlage / Blatt-Nr.: 16.3 / 9

Leitungstrassen

Maßstab: 1:250

Datum

Zeichen

geprüft: 06.08.2024

gez. i.A. Unde

Ausbau der K139 OD Lehrte

Aufgestellt:

Region Hannover, den 07.08.2024

im Auftrag:

gez. i.A. Schneider