


Übersichtshöhenplan B 6 (Achse 011A)

Richtungsfahrbahn Hannover


Bauwerk Nr. 5442.1
Brücke im Zuge der B 6 über die Gleisanlage (DB Regio AG Nord)
Bau-km 1+240 (B 6)
KrW = 49.81 gon LH > 6.41 m
BzG = 2 x 11.35 m KH > 1.25 m
LW > 28.00 m

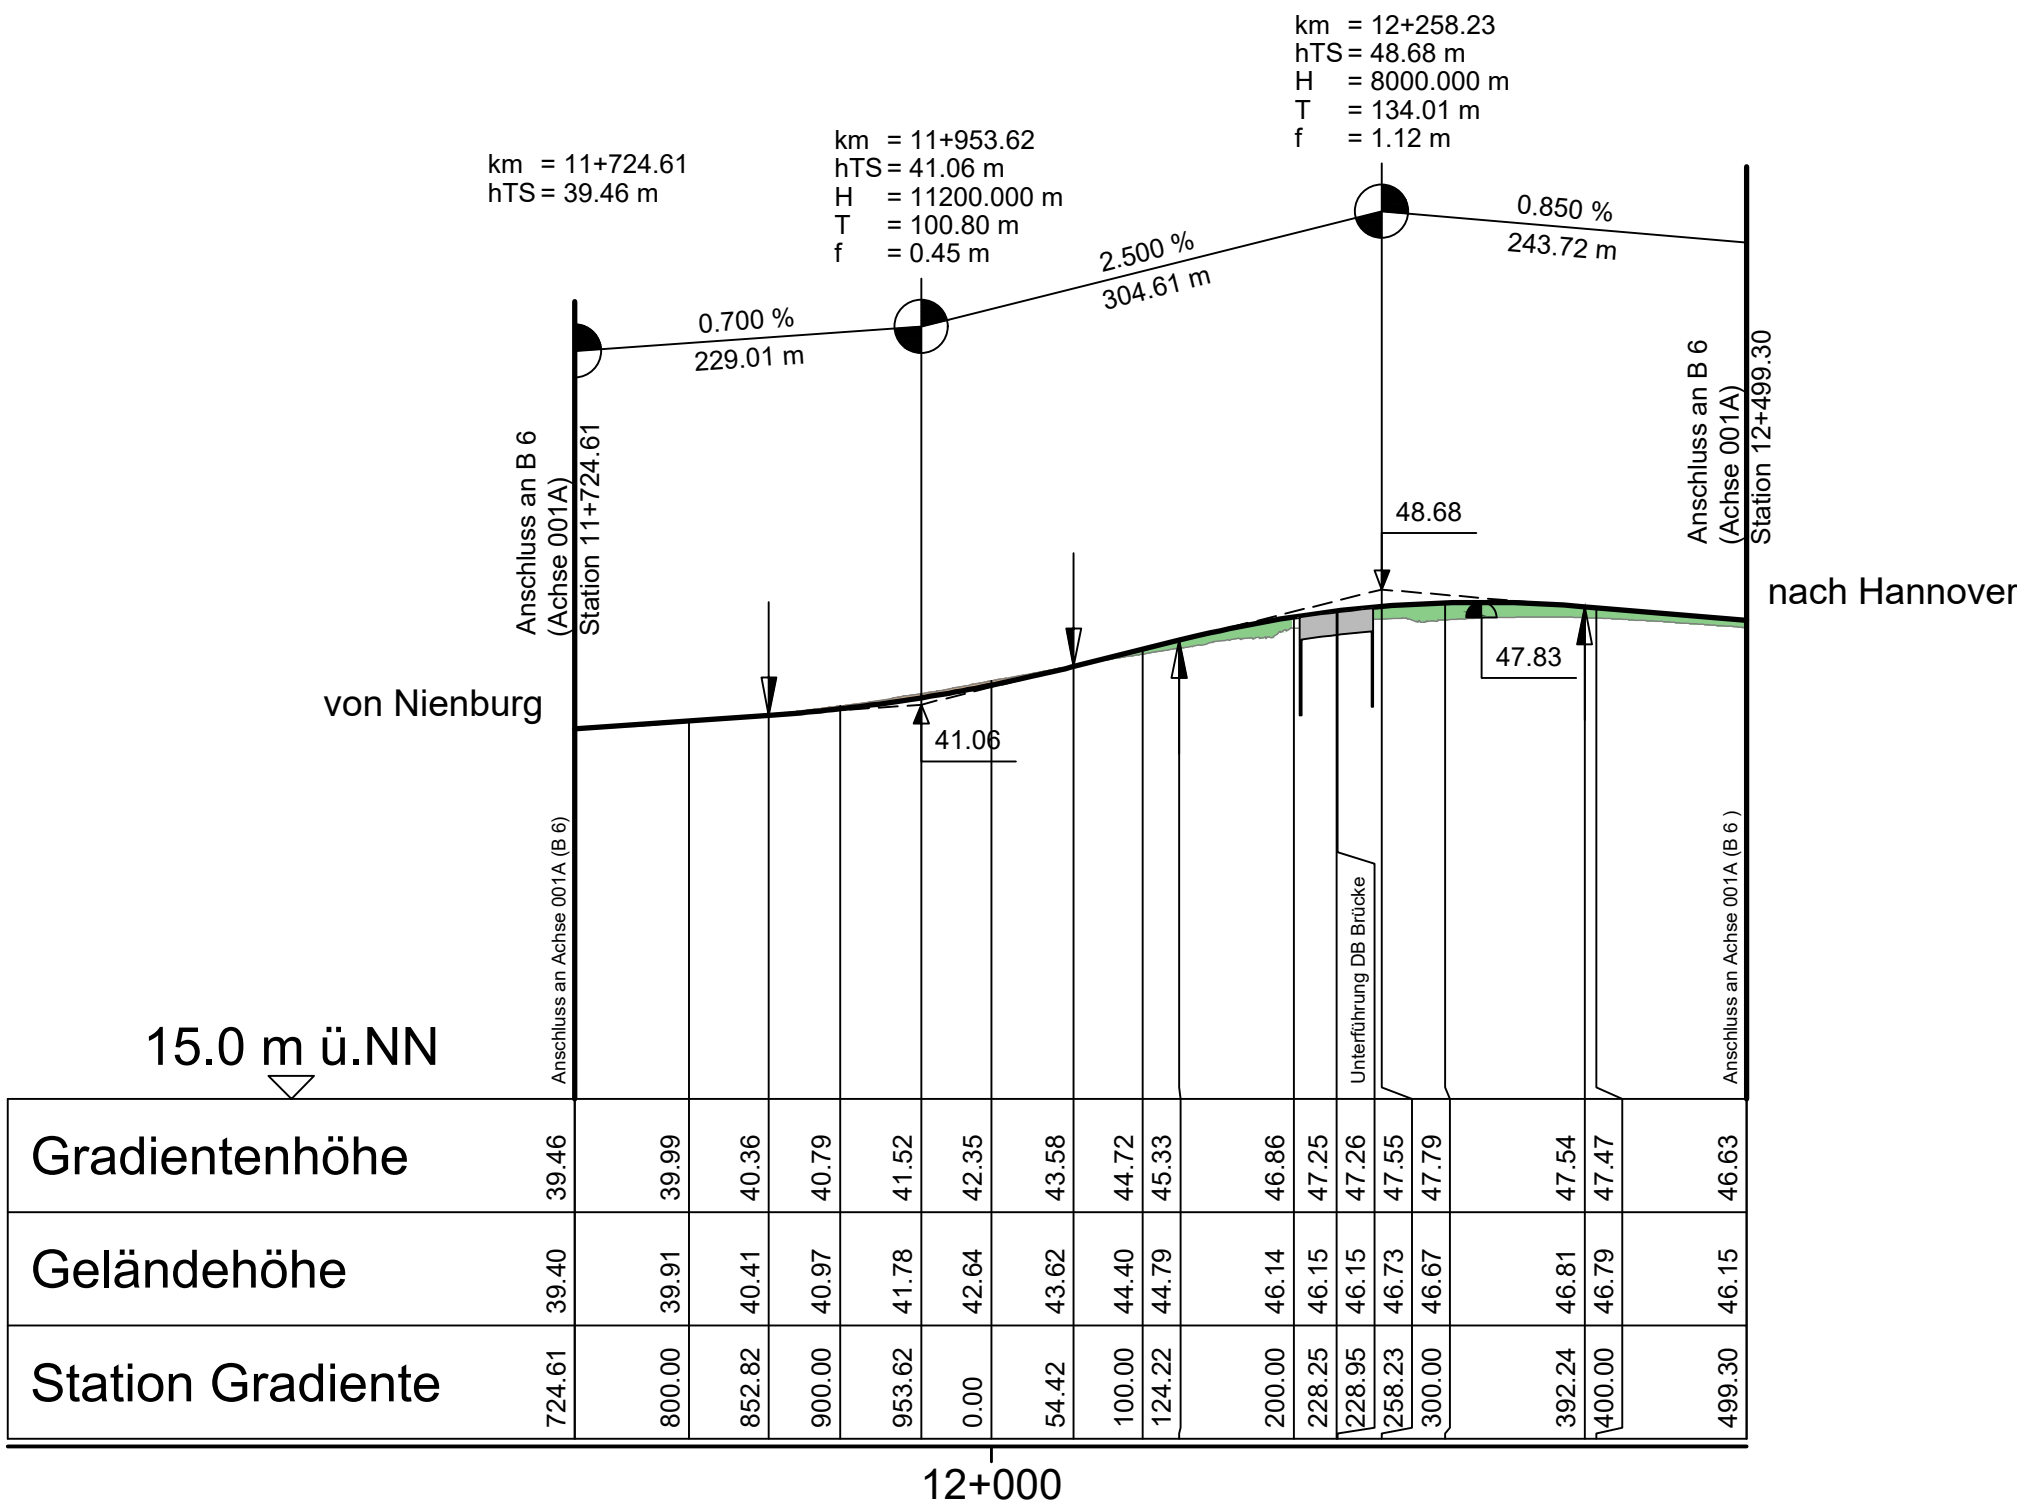

Krümmung

Maßstab: 500/R [cm]

Rechtskurve
Linkscurve

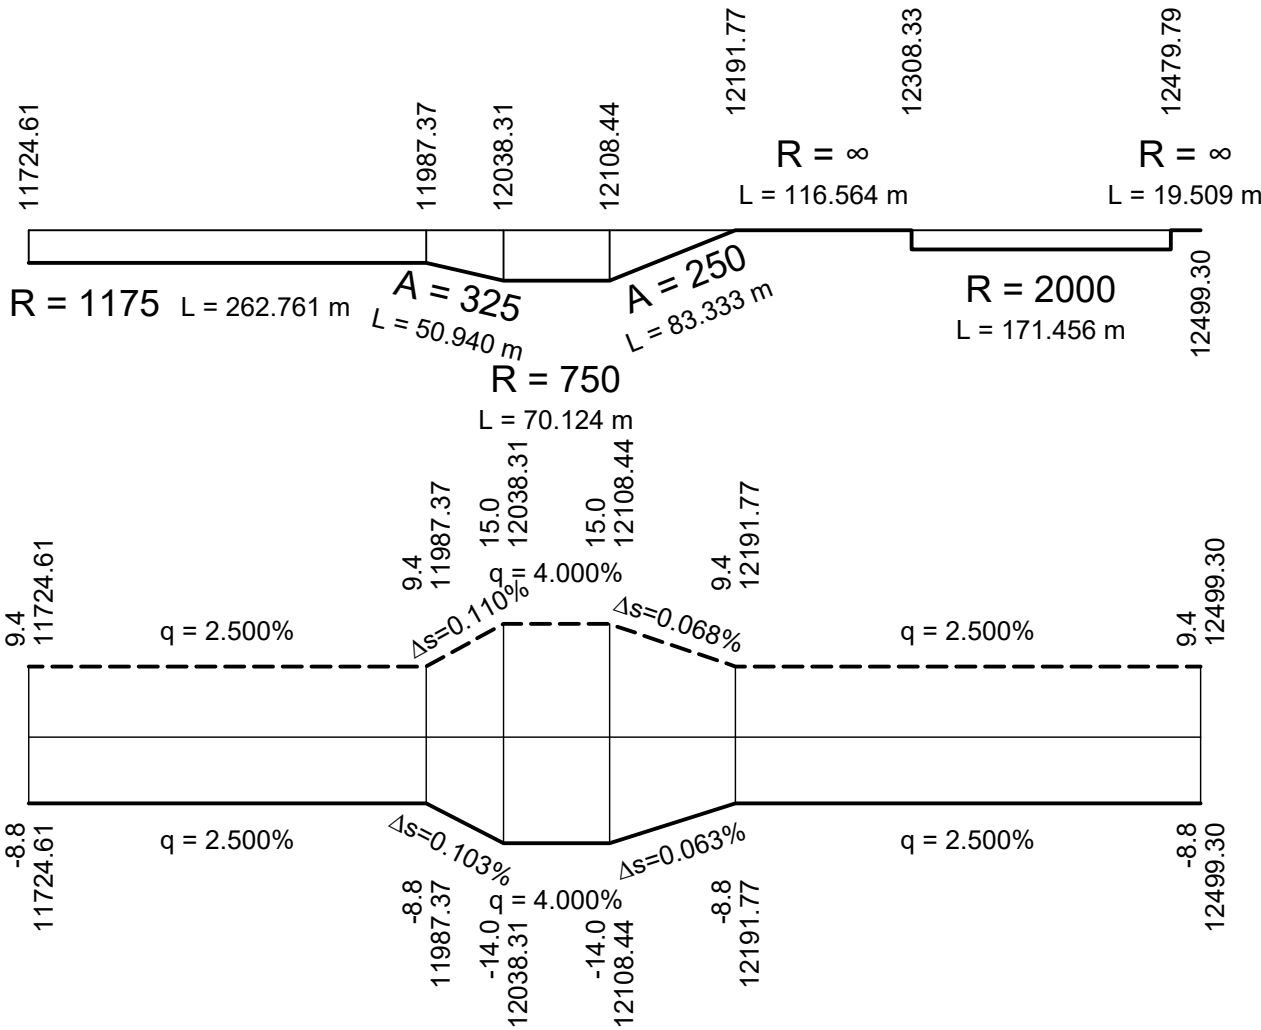

Querneigung

Maßstab: 1:10

linker Fahrbahnrand
rechter Fahrbahnrand

Haltesichtweiten

Maßstab: 1:10000

erforderliche Sicht	187	191	191	191	193	193	198	198	193	191	187
vorhandene Sicht	200	200	200	200	200	200	200	200	200	200	200
Kilometrierung	11725	11800	11880	11960	12040	12120	12200	12280	12360	12440	12499

vorhandene Sicht, in Stationierungsrichtung

erforderliche Sicht, in Stationierungsrichtung

vorhandene Sicht, gegen die Stationierungsrichtung

erforderliche Sicht, gegen die Stationierungsrichtung

erforderliche Sicht in Stationierungsrichtung

223 187 355 191

erforderliche Sicht gegen die Stationierungsrichtung

vorhandene Sicht in Stationierungsrichtung

223 187 355 191

vorhandene Sicht gegen die Stationierungsrichtung

Zeichenerklärung:

Gradientenhochpunkt

Gradiententiefpunkt

Ausrundungsbeginn Kuppe / Ausrundungsende Wanne

Damm

Einschnitt

Lärmschutzwand links

Lärmschutzwand rechts

H = 15000 m

T = 362.155 m

f = 4.372 m

km = 0+601.335

TS = 415.868 m

Neigungsbrechpunkt mit Angabe von:

Ausrundungshalbmesser

Tangentenlänge

Stichhöhe

Bau-km

Höhe Tangentenschnittpunkt

1.500 %

1531.000 m

0.700 %

725.000 m

Längsneigung und Abstand zum nächsten Neigungsbrechpunkt

1

2

Entwurfsbearbeitung:

OBERMEYER

Infrastruktur

Meßberg 4

20095 Hamburg

Telefon: 040/3 49 62 99-0

www.obermeyer-group.com

Projekt-Nr.: 27090

bearbeitet: 08/25 FRE

gezeichnet: 08/25 HaN

geprüft: 04.08.2025 gez. i.V. Freund

Entwurfsaufstellung:

Niedersächsische Landesbehörde für Straßenbau und Verkehr

Geschäftsbereich Nienburg

Bismarckstr. 39

31582 Nienburg

P-Nr.: 185825 (185928/186027)

nachgeprüft: 08.08.2025 gez. Callies

Nr.	Art der Änderung	Datum	Zeichen

FESTSTELLUNGSENTWURF

Straßenbauverwaltung des Landes Niedersachsen

Unterlage / Blatt-Nr.: 4 / 2

B 6, Abschnitt 410, Stat. 0+100 bis Abschnitt 440, Stat. 0+752

Übersichtshöhenplan B 6 (011A)

PROJIS-Nr.:

km 11+724.61 bis km 12+499.30

Maßstab: 1 : 5.000/500

B6 Ortsumgehung Neustadt am Rübenberge Umbau

Aufgestellt:

Nienburg, den 10.08.2025

Niedersächsische Landesbehörde für Straßenbau und Verkehr

Geschäftsbereich Nienburg


im Auftrage:gez. Lichtenscheidt.....

\\hanwa06\proj\proj\270903-CAD\04\SB\HR\Plan\04-SB\HR-P-0400.dwg



Blattgröße: 495x594

Übersichtshöhenplan B 6 (Achse 001A)

Zeichenerklärung:

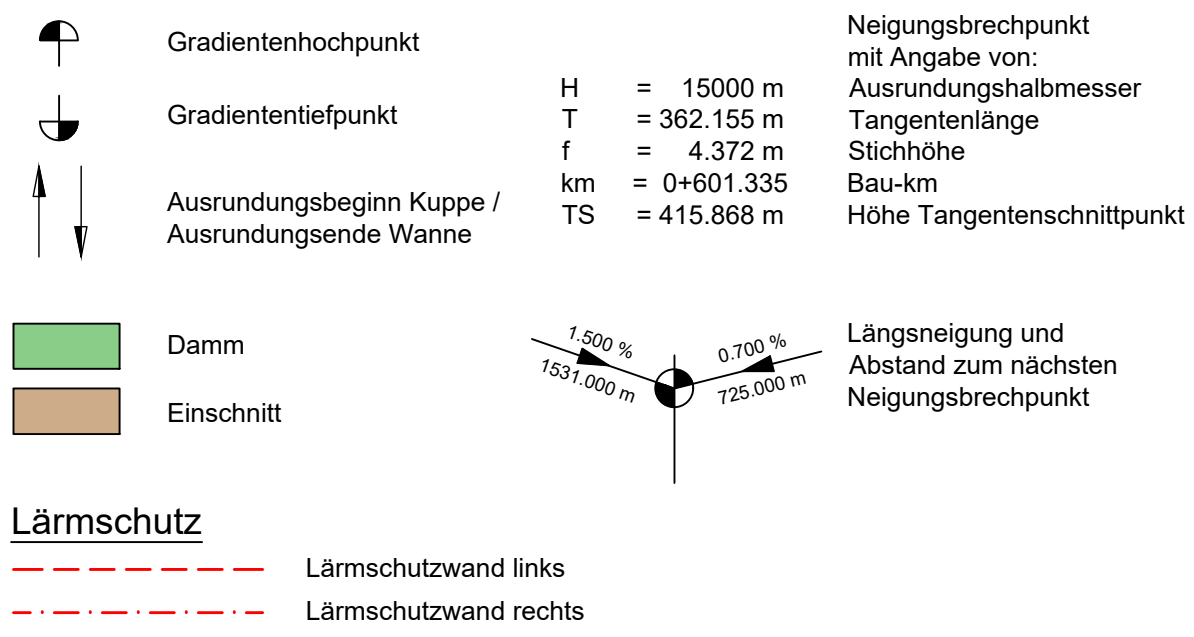

Bauwerk Nr. 5439 Brücke im Zuge der B 6 über das Gewässer "Leine" Bau-km 2+214 (B 6) KW = 77,98 gon LH > 9,50 m BG = 23,10 m KH > 3,69 m LW > 186,95 m	Bauwerk Nr. 5442.1 Brücke im Zuge der B 6 über die Gleisanlage (DB Regio AG Nord) Bau-km 1+240 (B 6) KW = 49,81 gon LH > 6,41 m BG = 2 x 11,35 m KH > 1,25 m LW > 28,00 m	Bauwerk Nr. 5441 Brücke im Zuge der B 6 über die Straße "Großer Weg" Bau-km 1+600 (B 6) KW = 47,97 gon LH > 4,50 m BG = 2,00 - 5,00 m LW > 12,00 m	Bauwerk Nr. 5440 Brücke im Zuge der B 6 über die "Leinstraße" (L 191) Bau-km 1+994 (B 6) KW = 72 gon LH > 4,50 m BG = 2,00 - 5,00 m LW > 14,00 m	Bauwerk Nr. 5437 Brücke im Zuge der B 6 über die Straße "Ziegeleiberg" Bau-km 2+590 (B 6) KW = 89,09 gon LH > 2,50 m BG = 22,38 m LW > 4,50 m	Bauwerk Nr. 5436 Brücke im Zuge der B 6 über die "Medienhorster Straße" (L 193) Bau-km 3+174 (B 6) KW = 84,61 gon LH > 4,50 m BG = 22,38 m LW > 14,00 m
---	--	---	---	--	--

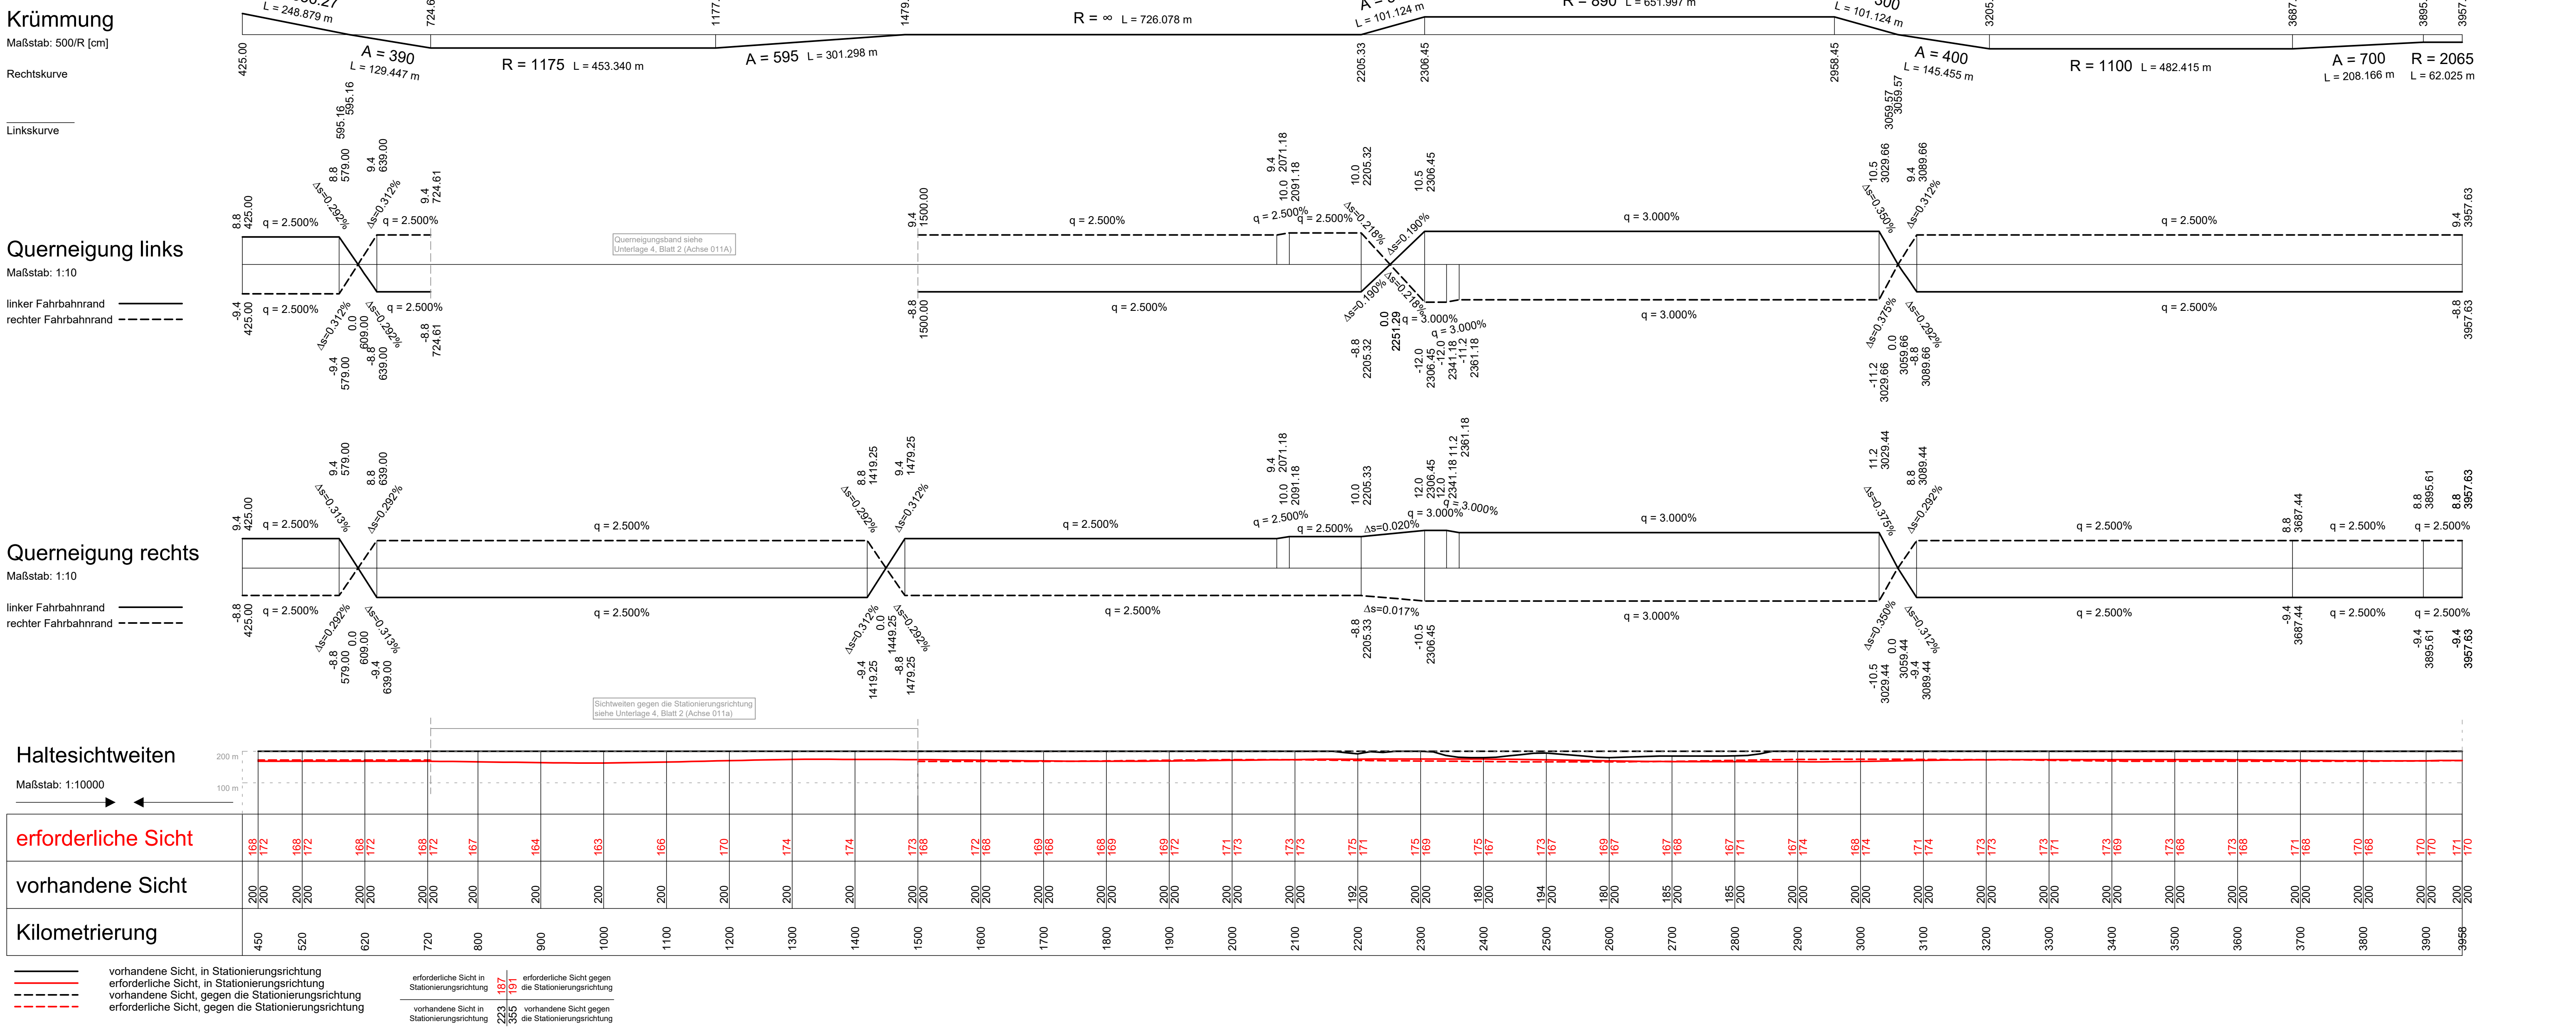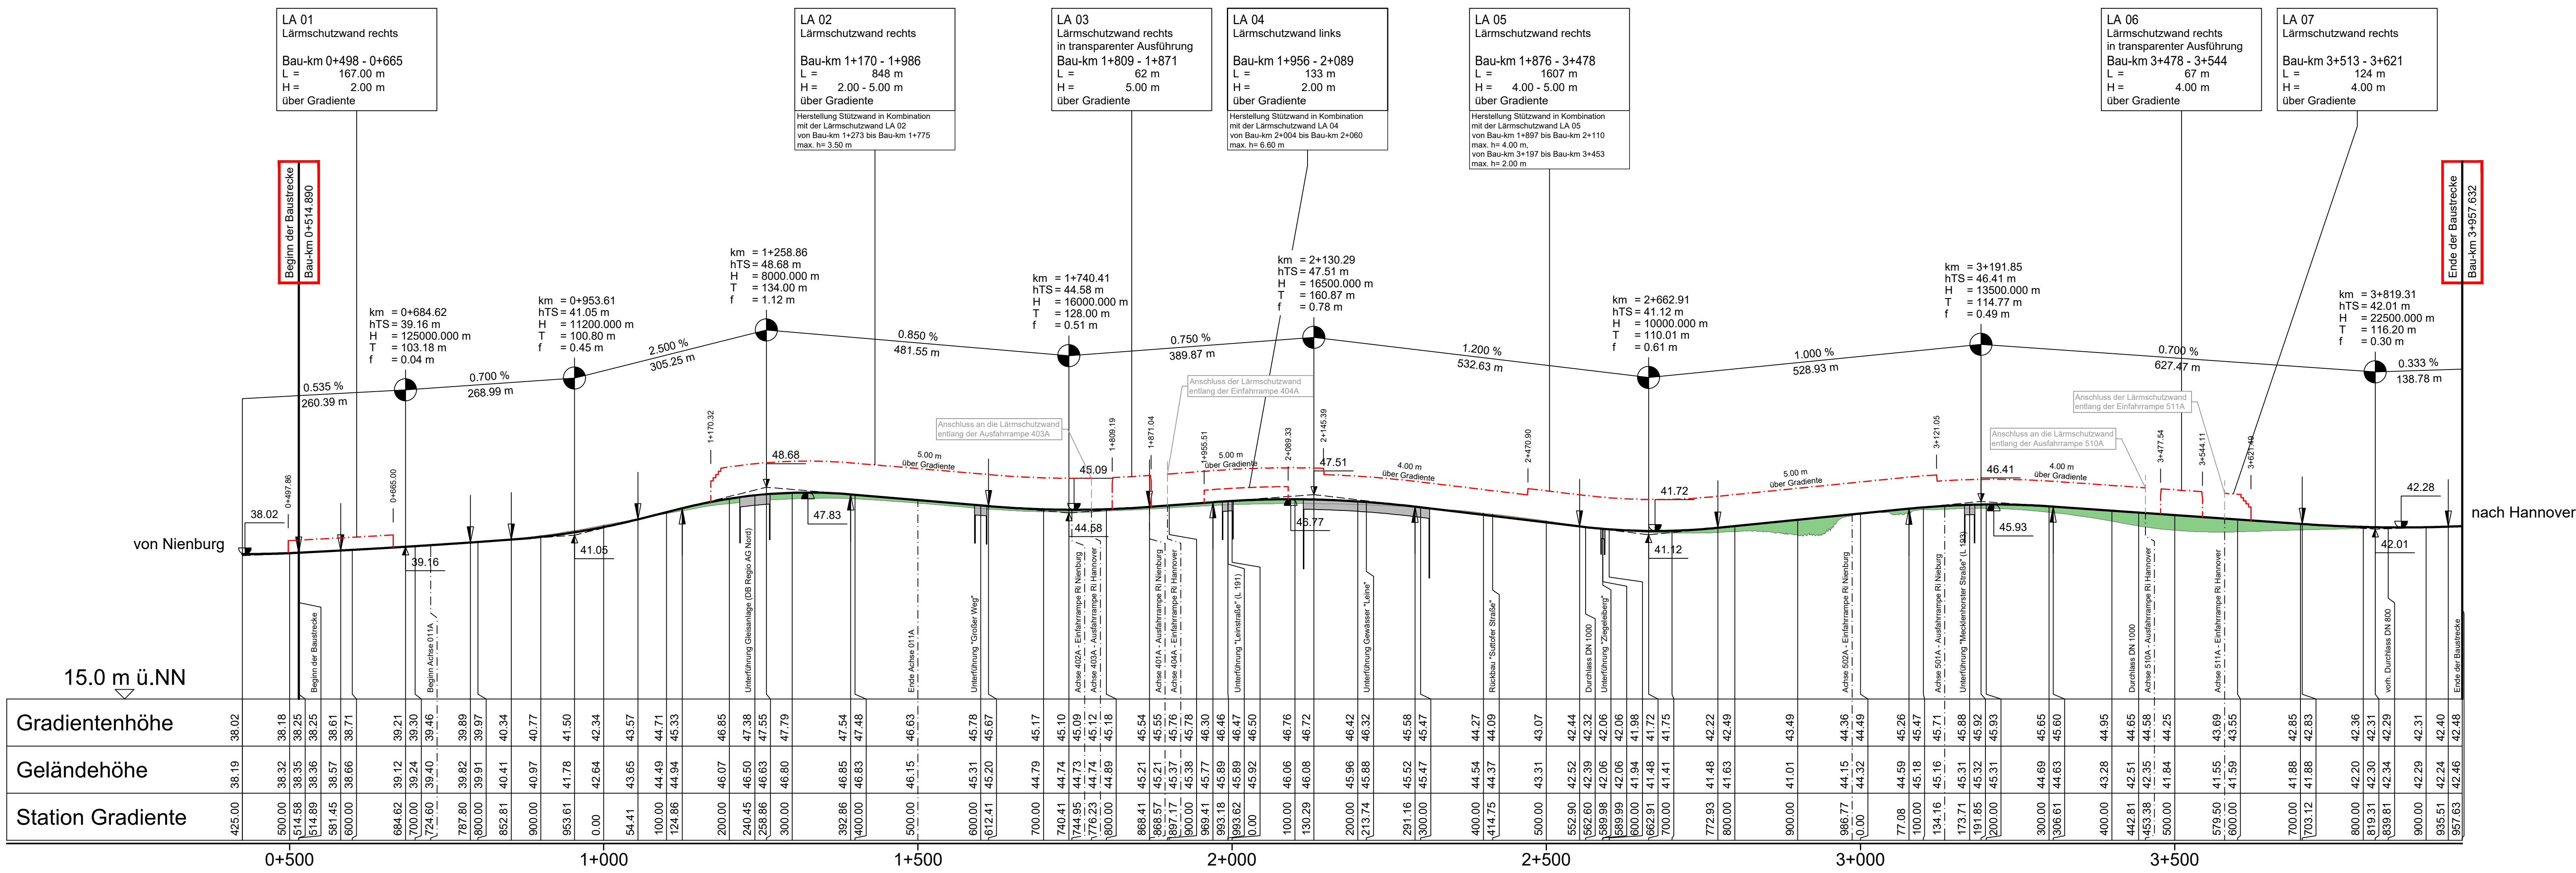

Entwurfsbearbeitung:	Projekt-Nr.: 27090
OBERMEYER Infrastruktur	bearbeitet: 08/25 FRE
Melberg 4 20095 Hamburg Telefon: 040 49 82 99-0 www.obermeyer-group.com	gezeichnet: 08/25 HaN
	geprüft: 04.08.2025 gez. i.V. Freund

Entwurfsaufstellung:	P-Nr.: 185925 (185928/186027)
Niedersächsische Landesbehörde für Straßenbau und Verkehr Geschäftsbereich Nienburg Bismarckstr. 39 31152 Nienburg	nachgeprüft: 08.08.2025 gez. Calles

Nr.	Art der Änderung	Datum	Zeichen
-----	------------------	-------	---------

FESTSTELLUNGSENTWURF

Straßenbauverwaltung des Landes Niedersachsen	Unterlage / Blatt-Nr.: 4 / 1
B 6, Abschnitt 410, Stat. 0+100 bis Abschnitt 440, Stat. 0+752	Übersichtshöhenplan B 6 (001A)
PROJIS-Nr.:	km 0+514,89 bis km 3+957,63
	Maßstab: 1:5000/500

B6 Ortsumgehung Neustadt am Rübenberge Umbau

Aufgestellt: Nienburg, den 18.08.2025 Niedersächsische Landesbehörde für Straßenbau und Verkehr Geschäftsbereich Nienburg	in Auftrag: ...
---	-----------------