



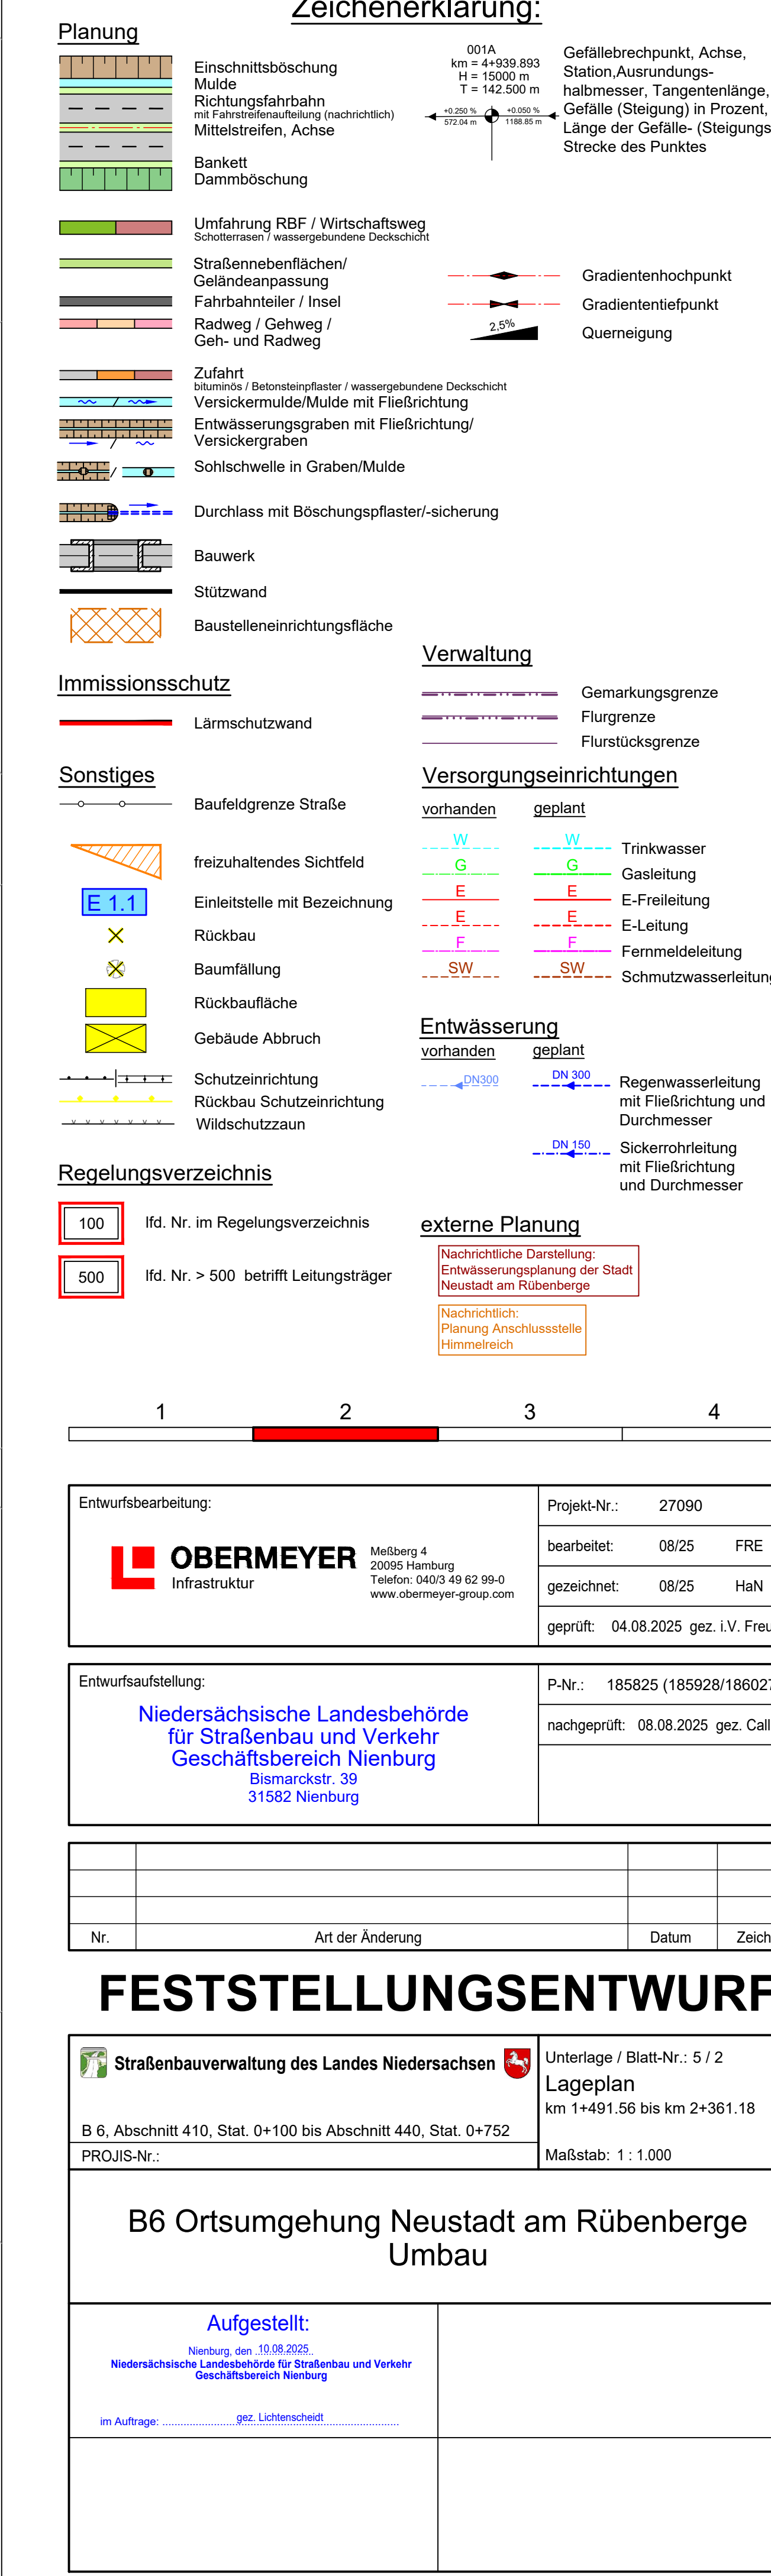

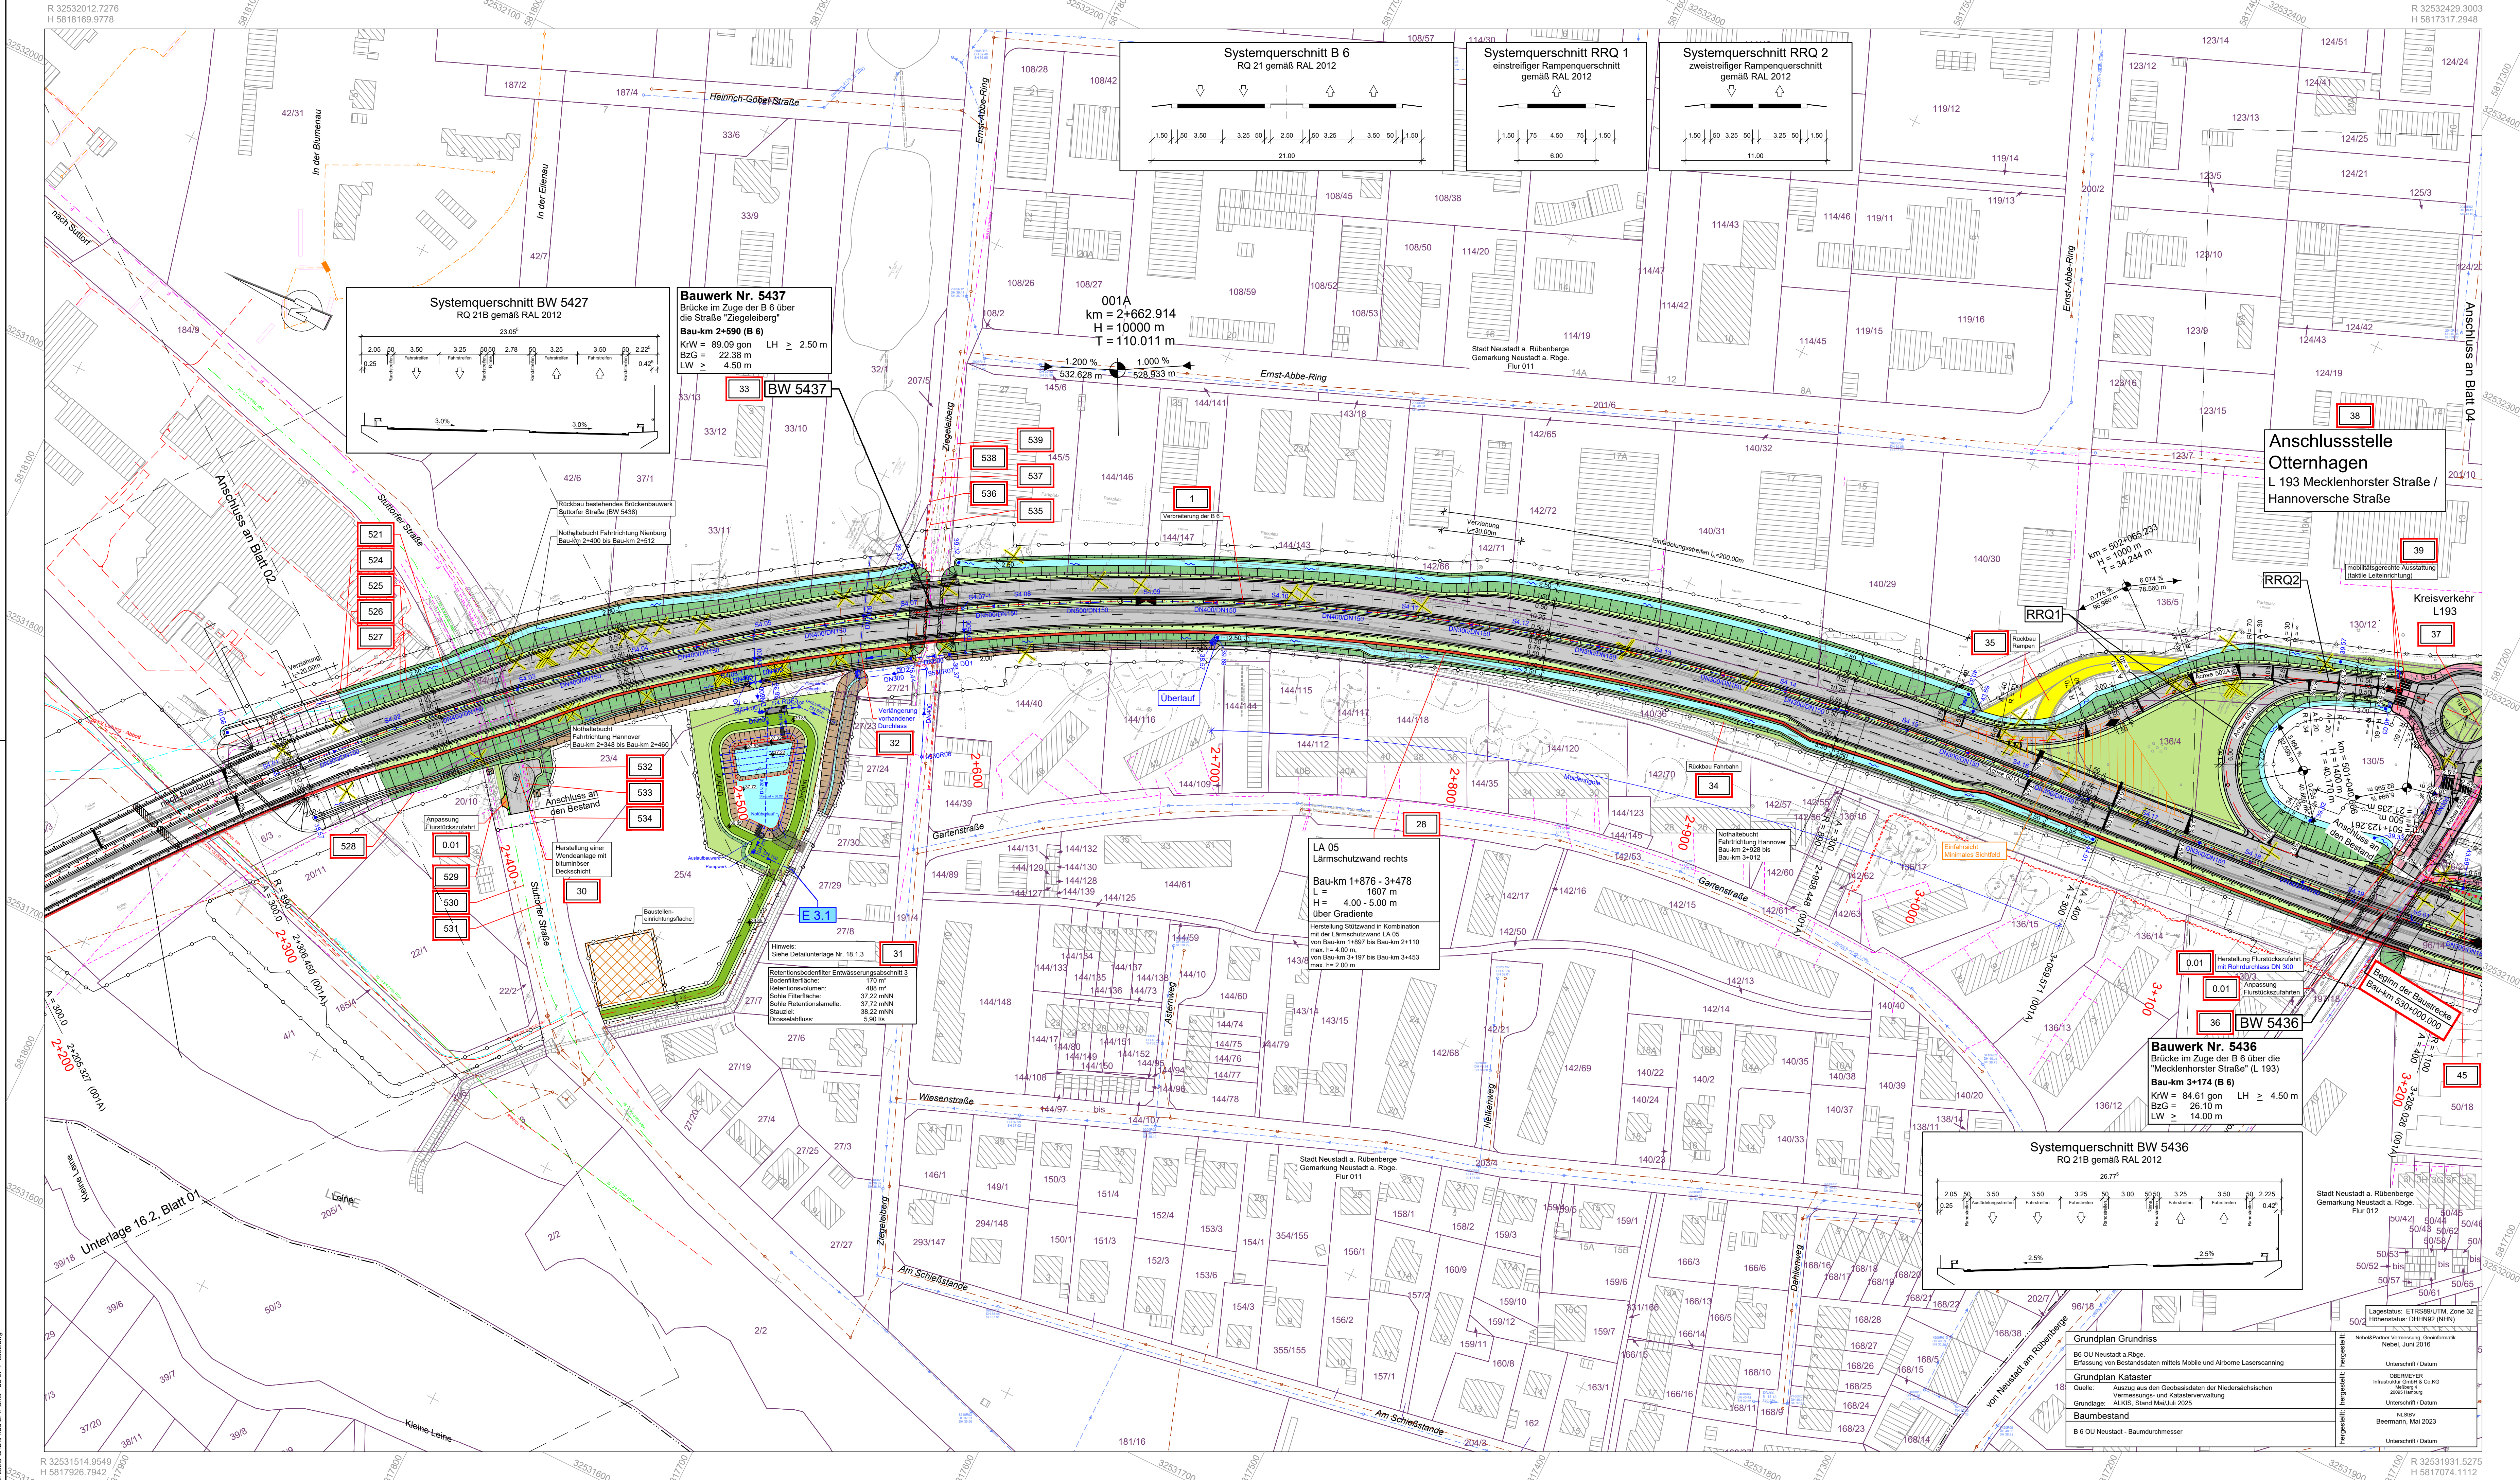

Planung

	Einschnittsböschung
	Mulde
	Richtungsfahrbahn
	Mittelstreifen, Achse
	Bankett

Immissionsschutz

	Umfahrung RBF / Wirtschaftsweg
	Straßenebenenflächen
	Radweg / Gehweg / Goh- und Radweg
	Zufahrt
	Versickerungsmulde
	Entwässerungsgraben
	Sohlschwelle
	Durchlass mit Böschungspflaster
	Bauwerk
	Baustelleneinrichtungsfläche

Sonstiges

	freizuhaltendes Sichtfeld
	Einleitstelle mit Bezeichnung
	Rückbau
	Baumfällung
	Rückbaufläche
	Gebäude Abbruch
	Schutzzeileinrichtung
	Rückbau Schutzzeileinrichtung
	Wildschutzzaun

Regelungsverzeichnis

100	lfd. Nr. im Regelungsverzeichnis
500	lfd. Nr. > 500 betrifft Leitungsträger

Verwaltung

	Gemarkungsgrenze
	Flurgrenze
	Flurstücksgrenze

Versorgungseinrichtungen

vorhanden	geplant
	Trinkwasser
	Gasleitung
	E-Freileitung
	E-Leitung
	Fernmeldeleitung

Entwässerung

vorhanden	geplant
	Regenwasserleitung
	Fließrichtung und Durchmesser
	Sickerrohrleitung
	Fließrichtung und Durchmesser

externe Planung

	Niedersächsische Landesbehörde
	Bismarckstr. 39

FESTSTELLUNGSENTWURF

Strßenbauverwaltung des Landes Niedersachsen

Maßstab: 1 : 1.000

B6 Ortsumgehung Neustadt am Rübenberge Umbau

Aufgestellt:
Nienburg, den 10.08.2025
Niedersächsische Landesbehörde für Straßenbau und Verkehr
Geschäftsbereich Nienburg

im Auftrag:

Grundplan Grundriss
B6 OU Neustadt a. Rbg.
Erfassung von Bestandsdaten mittels Mobile und Airborne Laserscanning

Grundplan Kataster
Quelle: Vermessungs- und Katasterverwaltung

Baumbestand
B 6 OU Neustadt - Baumdurchmesser

Legende:
ETR588UTM, Zone 32
Höhenstatus: DIN/NGF (NN)

OBERMEYER
Infrastruktur
NBSV
Beermann, Mai 2023


