


R 32531217,5938
H 5820030,1771

R 32533455,4898
H 5817146,7204

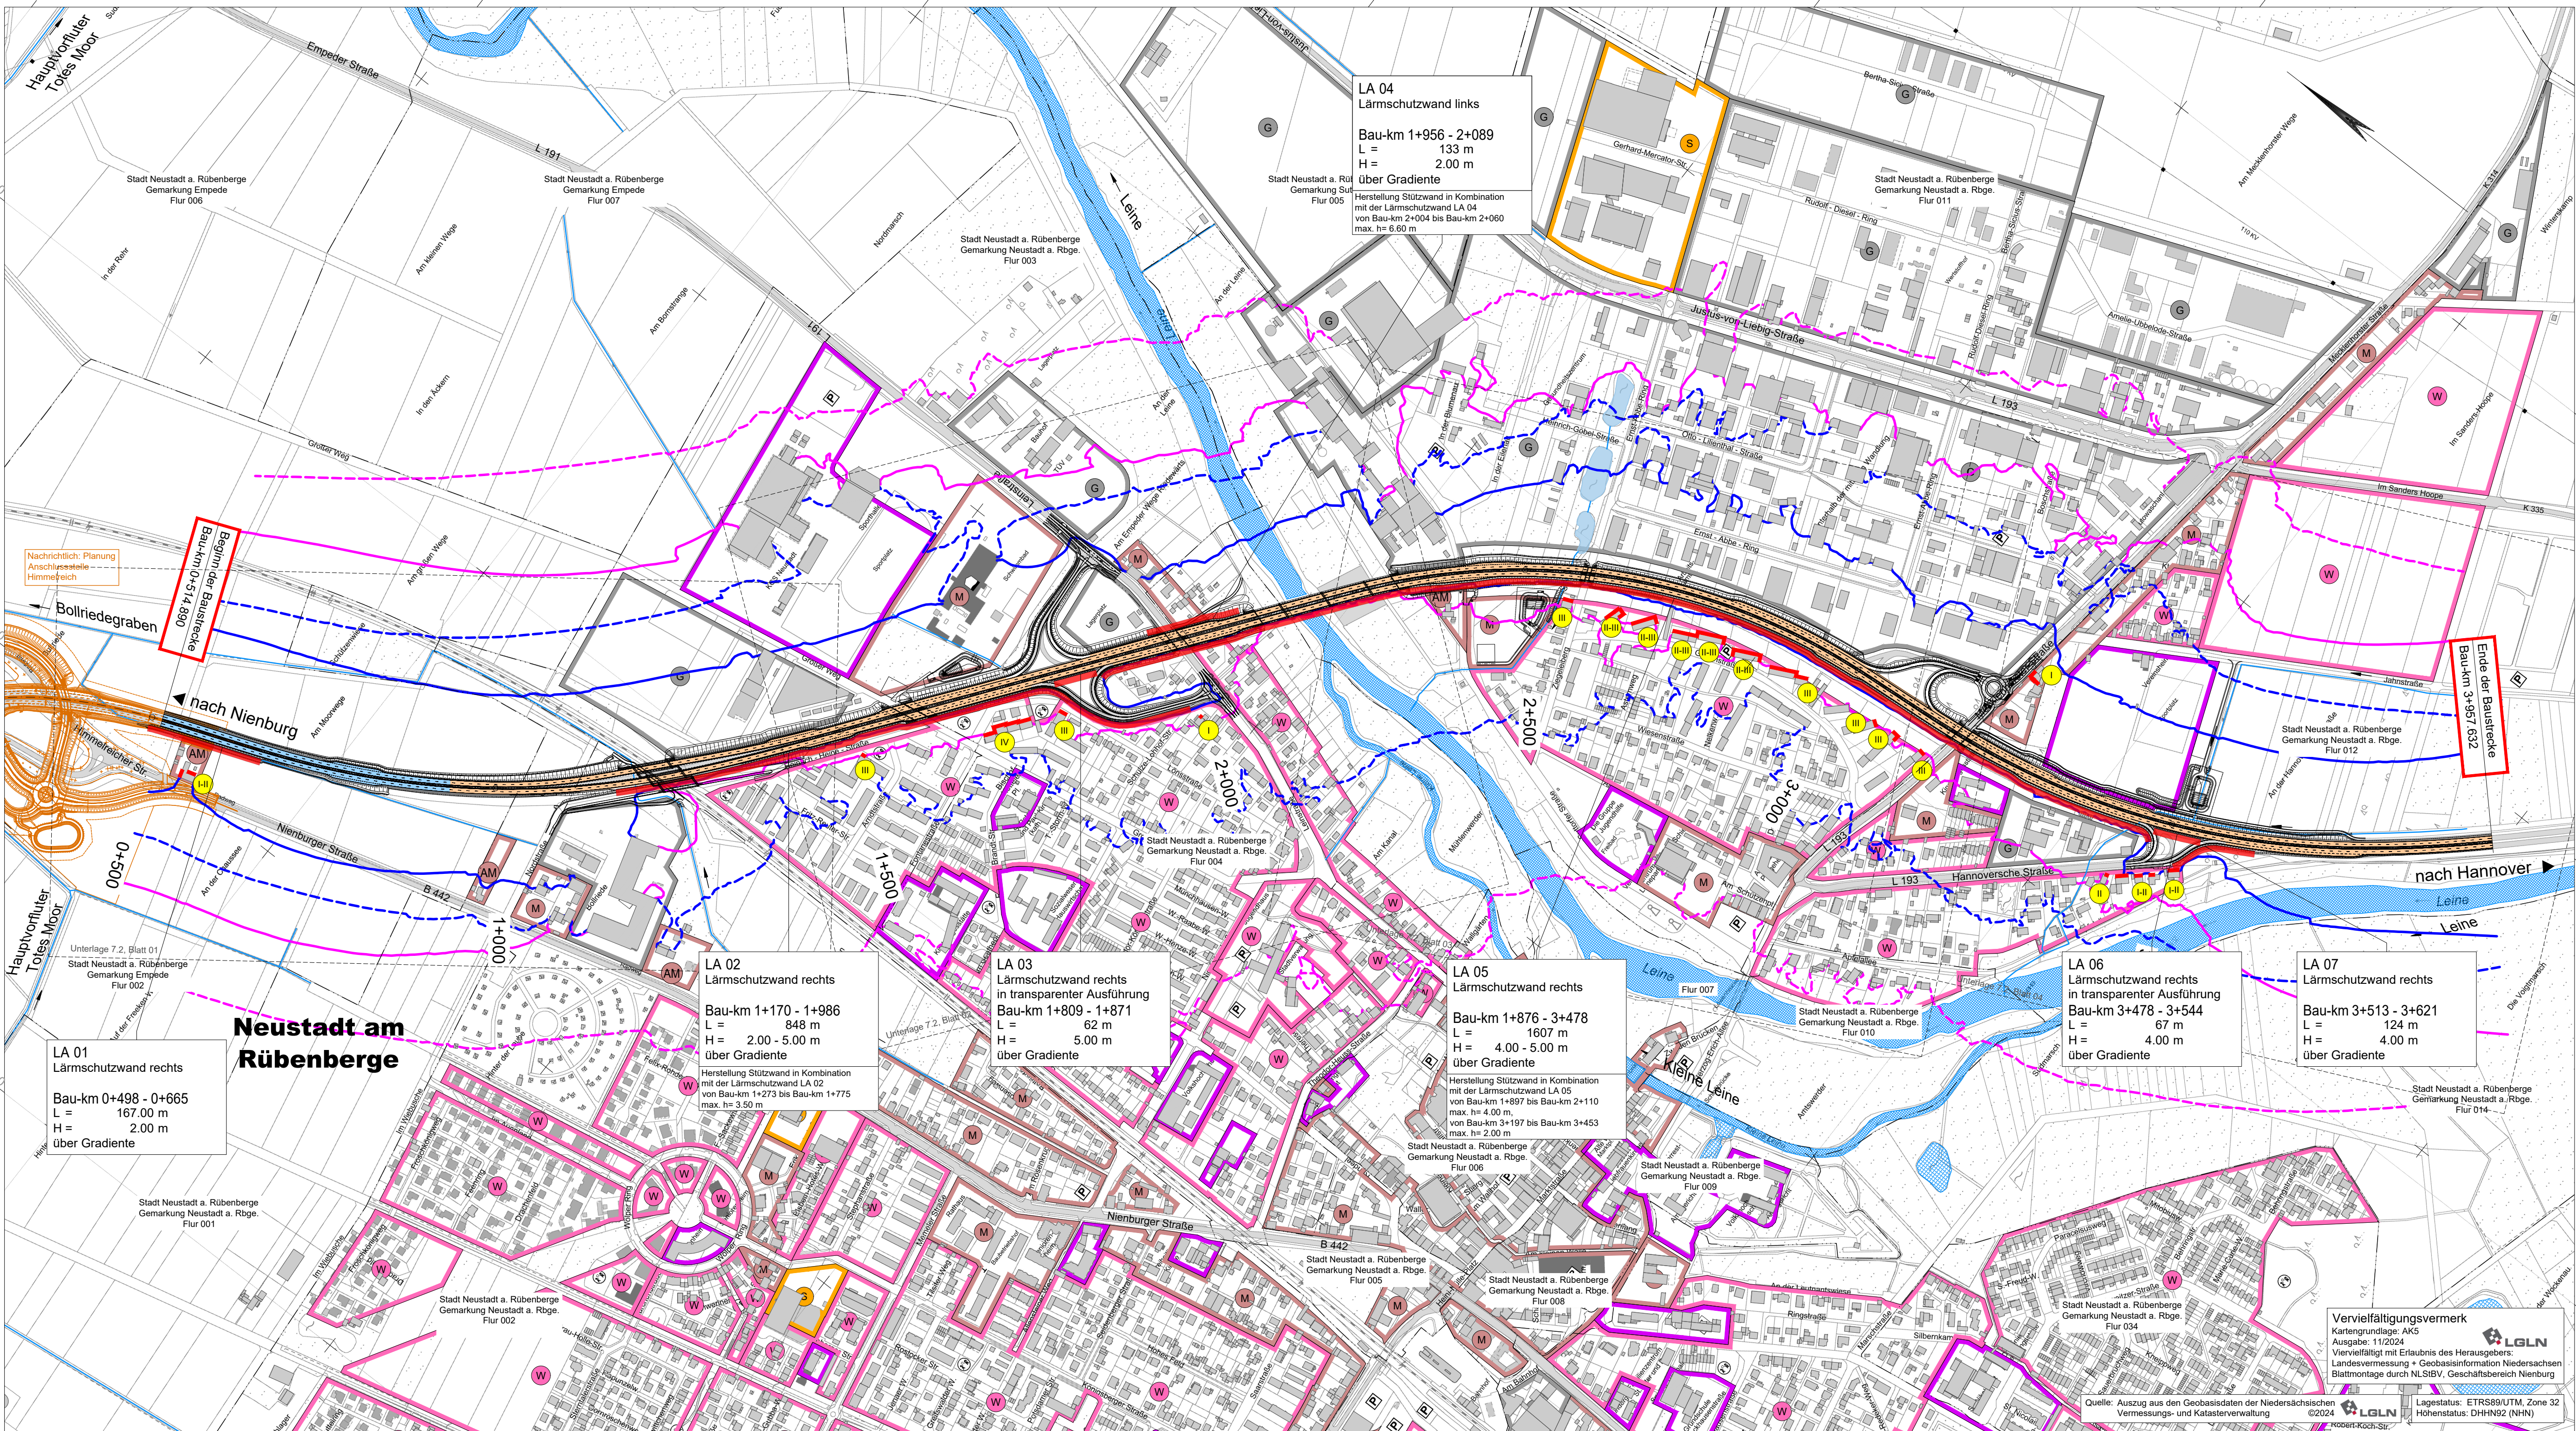

R 32529617,8679
H 5818788,6047

R 32531855,7639
H 5815905,1480

Zeichenerklärung:

Immissionsschutz

- Lärmschutzwand
- Gebäudeseiten mit Anspruch auf passiven Schallschutz
- Spplittmastixasphalt (SMA)
- Spplittmastixasphalt lärmarm (SMA LA)
- Geschoss mit Anspruch
- Isophonen mit Schallschutzmaßnahmen 54 / 49 dB(A) Nacht
- Isophonen ohne Schallschutzmaßnahmen 54 / 49 dB(A) Nacht

Gebiete und Flächen vorhanden

- reines und allgemeines Wohngebiet, Kleinsiedlungsgebiet
- Kerngebiet, Dorfgebiet Mischgebiet
- Gewerbegebiet
- Sondergebiet
- Gemeinbedarf
- Außenbereich, wie Mischgebiet beurteilt

1

Entwurfsbearbeitung:

OBERMEYER
Infrastruktur

Meißberg 4
20095 Hamburg
Telefon: 040/3 49 62 99-0
www.obermeyer-group.com

Projekt-Nr.: 27090

bearbeitet: 08/25 BJu

gezeichnet: 08/25 HaN

geprüft: 04.08.2025 gez. i.V. Freund

Entwurfsaufstellung:

**Niedersächsische Landesbehörde
für Straßenbau und Verkehr
Geschäftsbereich Nienburg**
Bismarckstr. 39
31582 Nienburg

P-Nr.: 185825 (185928/186027)

nachgeprüft: 08.08.2025 gez. Callies

Nr.	Art der Änderung	Datum	Zeichen

FESTSTELLUNGSENTWURF

Straßenbauverwaltung des Landes Niedersachsen

B 6, Abschnitt 410, Stat. 0+100 bis Abschnitt 440, Stat. 0+752

PROJIS-Nr.:

Unterlage / Blatt-Nr.: 7.1 / 1

Übersichtslageplan

Immissionsschutzmaßnahmen

Bau-km 0+515 bis Bau-km 3+958

Maßstab: 1 : 5.000

B6 Ortsumgehung Neustadt am Rübenberge Umbau

Aufgestellt:

Nienburg, den 10.08.2025
Niedersächsische Landesbehörde für Straßenbau und Verkehr
Geschäftsbereich Nienburg


im Auftrag: gez. Lichtenscheidt

Vervielfältigungsvermerk
Kartengrundlage: AK5
Ausgabe: 11/2024
Vervielfältigt mit Erlaubnis des Herausgebers:
Landesvermessung + Geobasisinformation Niedersachsen
Blattmontage durch NLSiBV, Geschäftsbereich Nienburg

Quelle: Auszug aus den Geobasisdaten der Niedersächsischen Vermessungs- und Katasterverwaltung


Lagestatus: ETRS89/UTM, Zone 32
Höhenstatus: DHHN92 (NN)

Blattgröße: 997x1160

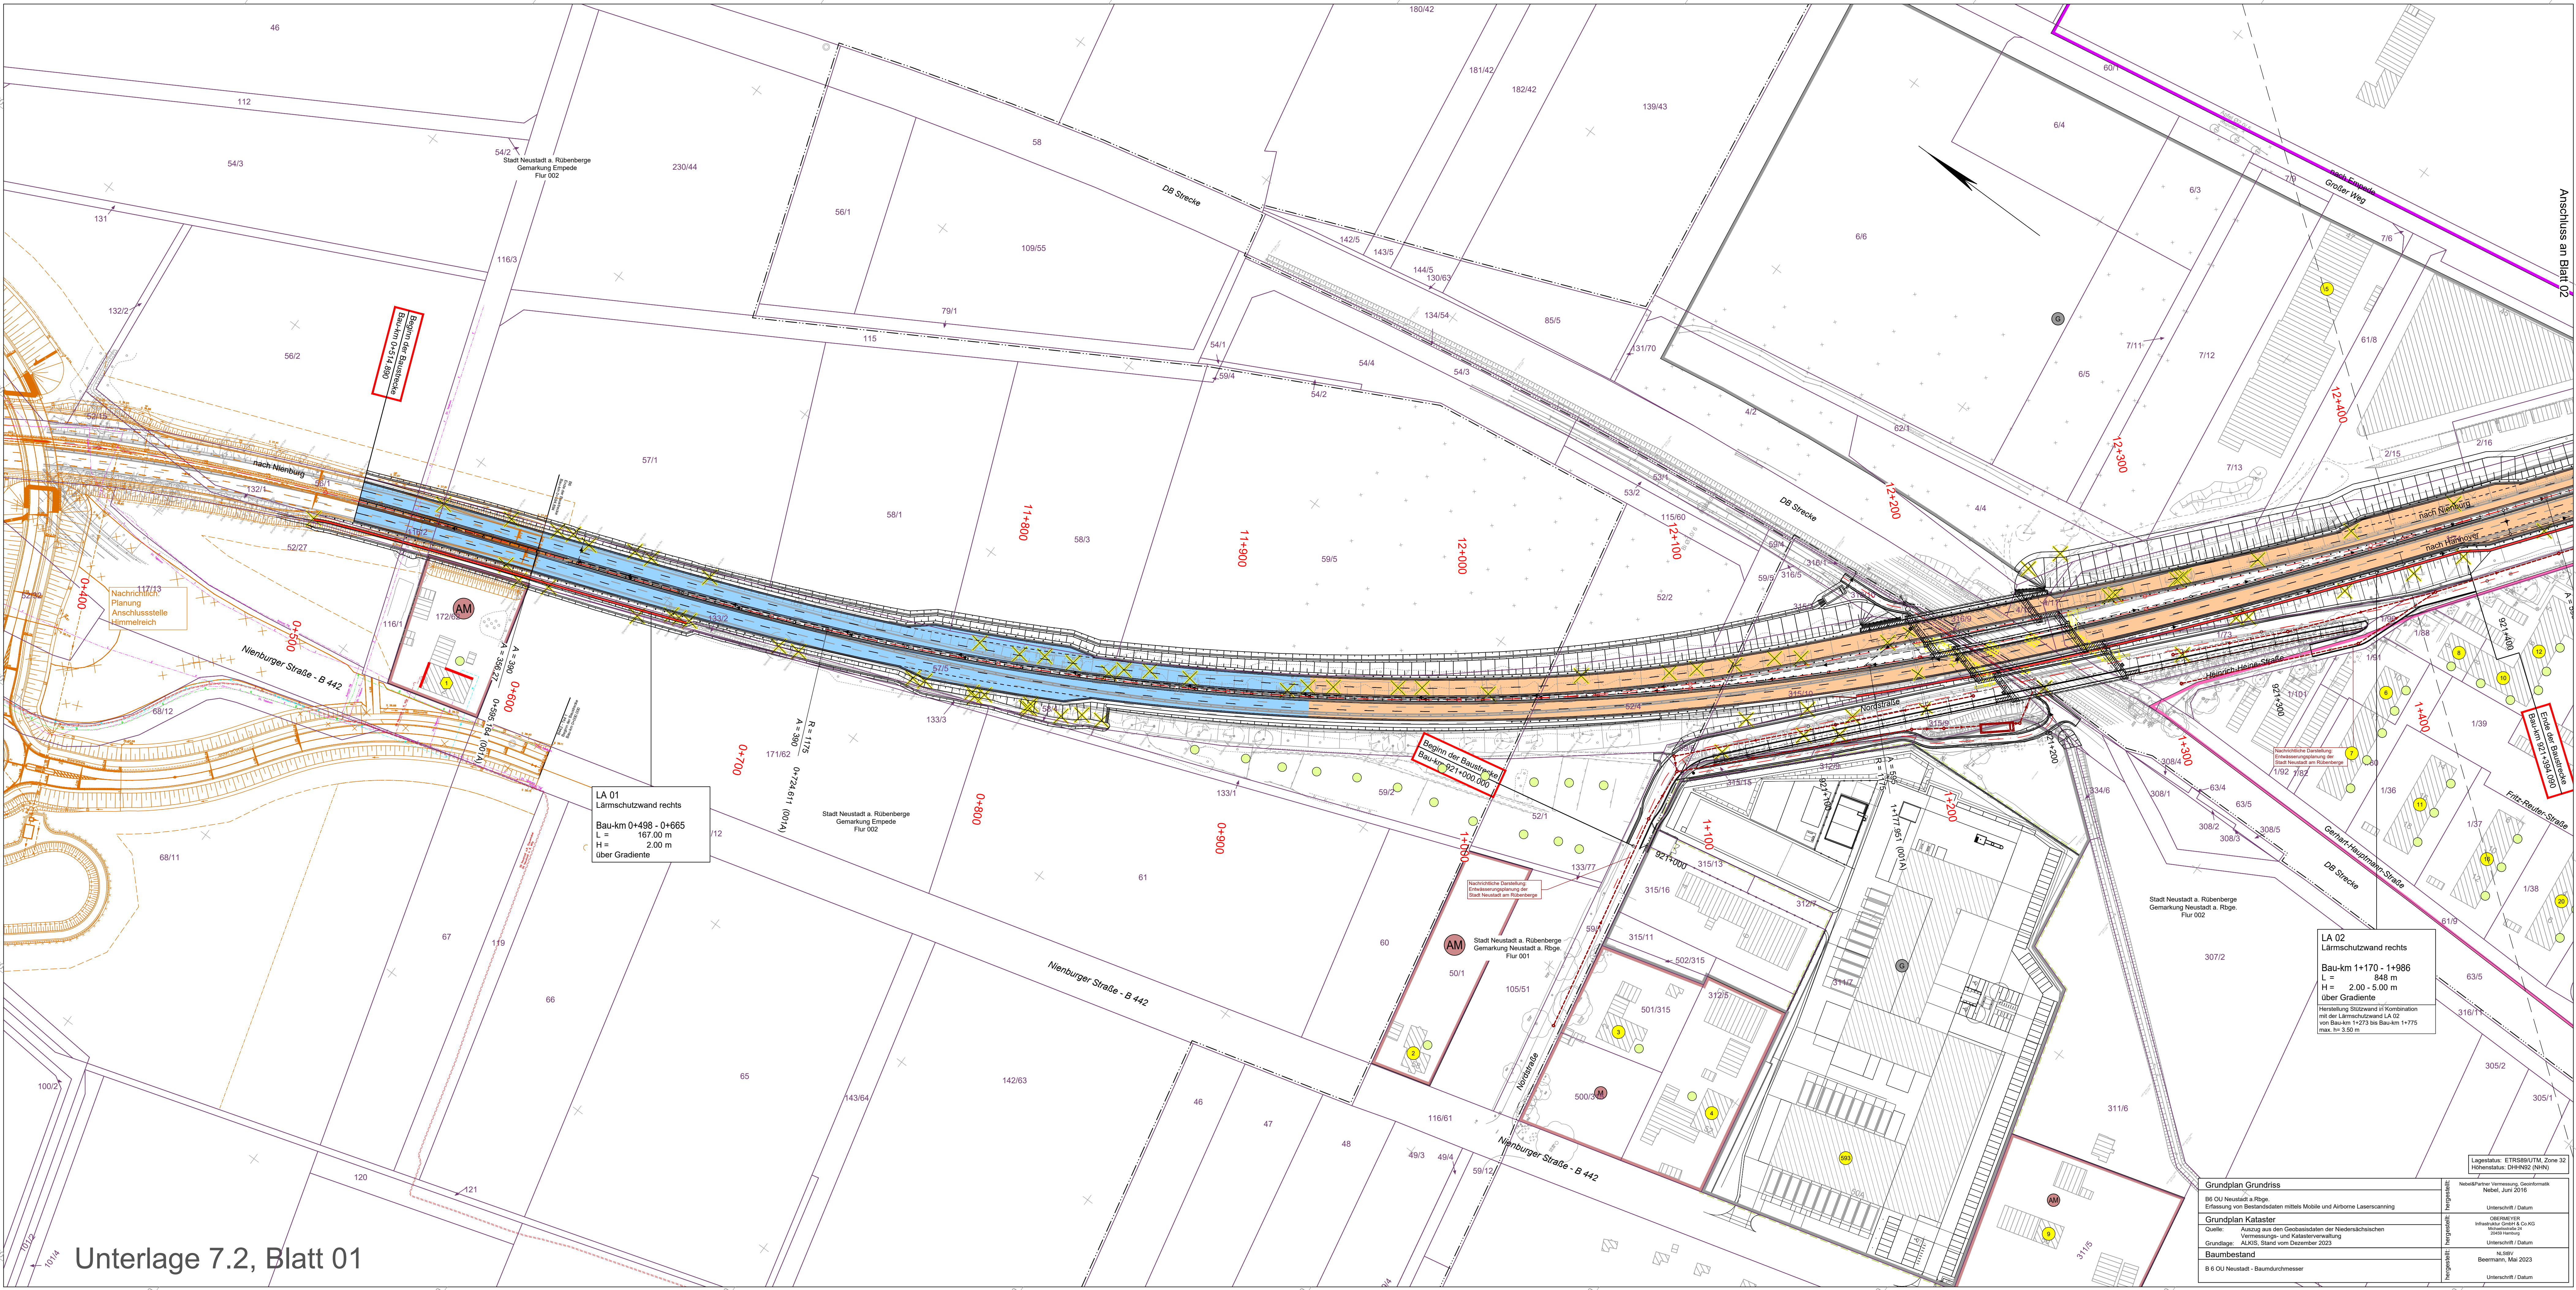

Zeichenerklärung:

Immissionsschutz		Gebiete und Flächen	
	Lärmschutzwand		reines und allgemeines Wohngebiet, Kleinsiedlungsgebiet
	Gebäudeflächen mit Anspruch auf passiven Schallschutz		Kerngebiet, Dorfgebiet
	Spaltmastixasphalt (SMA)		Gewerbegebiet
	Spaltmastixasphalt lärmarm (SMA LA)		Sondergebiet
	Objekt-Nr. ohne / mit Anspruch auf passiven Schallschutz		Gemeinbedarf
	Außenwohnbereich (AWB)		Außenbereich, wie Mischgebiet beurteilt

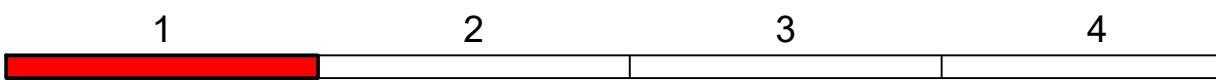

Entwurfsbearbeitung:	Projekt-Nr.: 27090
	bearbeitet: 08/25 BJu
	gezeichnet: 08/25 HaN
	geprüft: 04.08.2025 gez. I.V. Freund

Entwurf aufstellung:	P-Nr.: 185825 (185928/186027)
Niedersächsische Landesbehörde für Straßenbau und Verkehr Geschäftsbereich Nienburg Bismarckstr. 39 31582 Nienburg	nachgeprüft: 08.08.2025 gez. Callies

Nr.	Art der Änderung	Datum	Zeichen


FESTSTELLUNGSENTWURF

	Unterlage / Blatt-Nr.: 7.2 / 1 Lageplan Immissionschutzmaßnahmen km 0+514,89 bis km 1+491,56 Maßstab: 1:1.000
B 6, Abschnitt 410, Stat. 0+100 bis Abschnitt 440, Stat. 0+752 PROJ-Nr.:	

B6 Ortsumgehung Neustadt am Rübenberge
Umbau

Aufgestellt: Nienburg, den 10.08.2025 Niedersächsische Landesbehörde für Straßenbau und Verkehr Geschäftsbereich Nienburg	
Im Auftrag: gez. Lichterscheidt	

- Immissionsschutz**
- Lärmschutzwand
 - Gebäudeseiten mit Anspruch auf passiven Schallschutz
 - Spitlmastasphalt (SMA)
 - Spitlmastasphalt lärmarm (SMA LA)
 - Objekt-Nr. ohne / mit Anspruch auf passiven Schallschutz
 - Außenwohnbereich (AWB)
- Gebiete und Flächen**
- vorhanden
- (W) reines und allgemeines Wohngebiet, Kleinsiedlungsgebiet
 - (M) Kerngebiet, Dorfgebiet
 - (G) Gewerbegebiet
 - (S) Sondergebiet
 - (AM) Gemeinbedarf
 - Außenbereich, wie Mischgebiet beurteilt

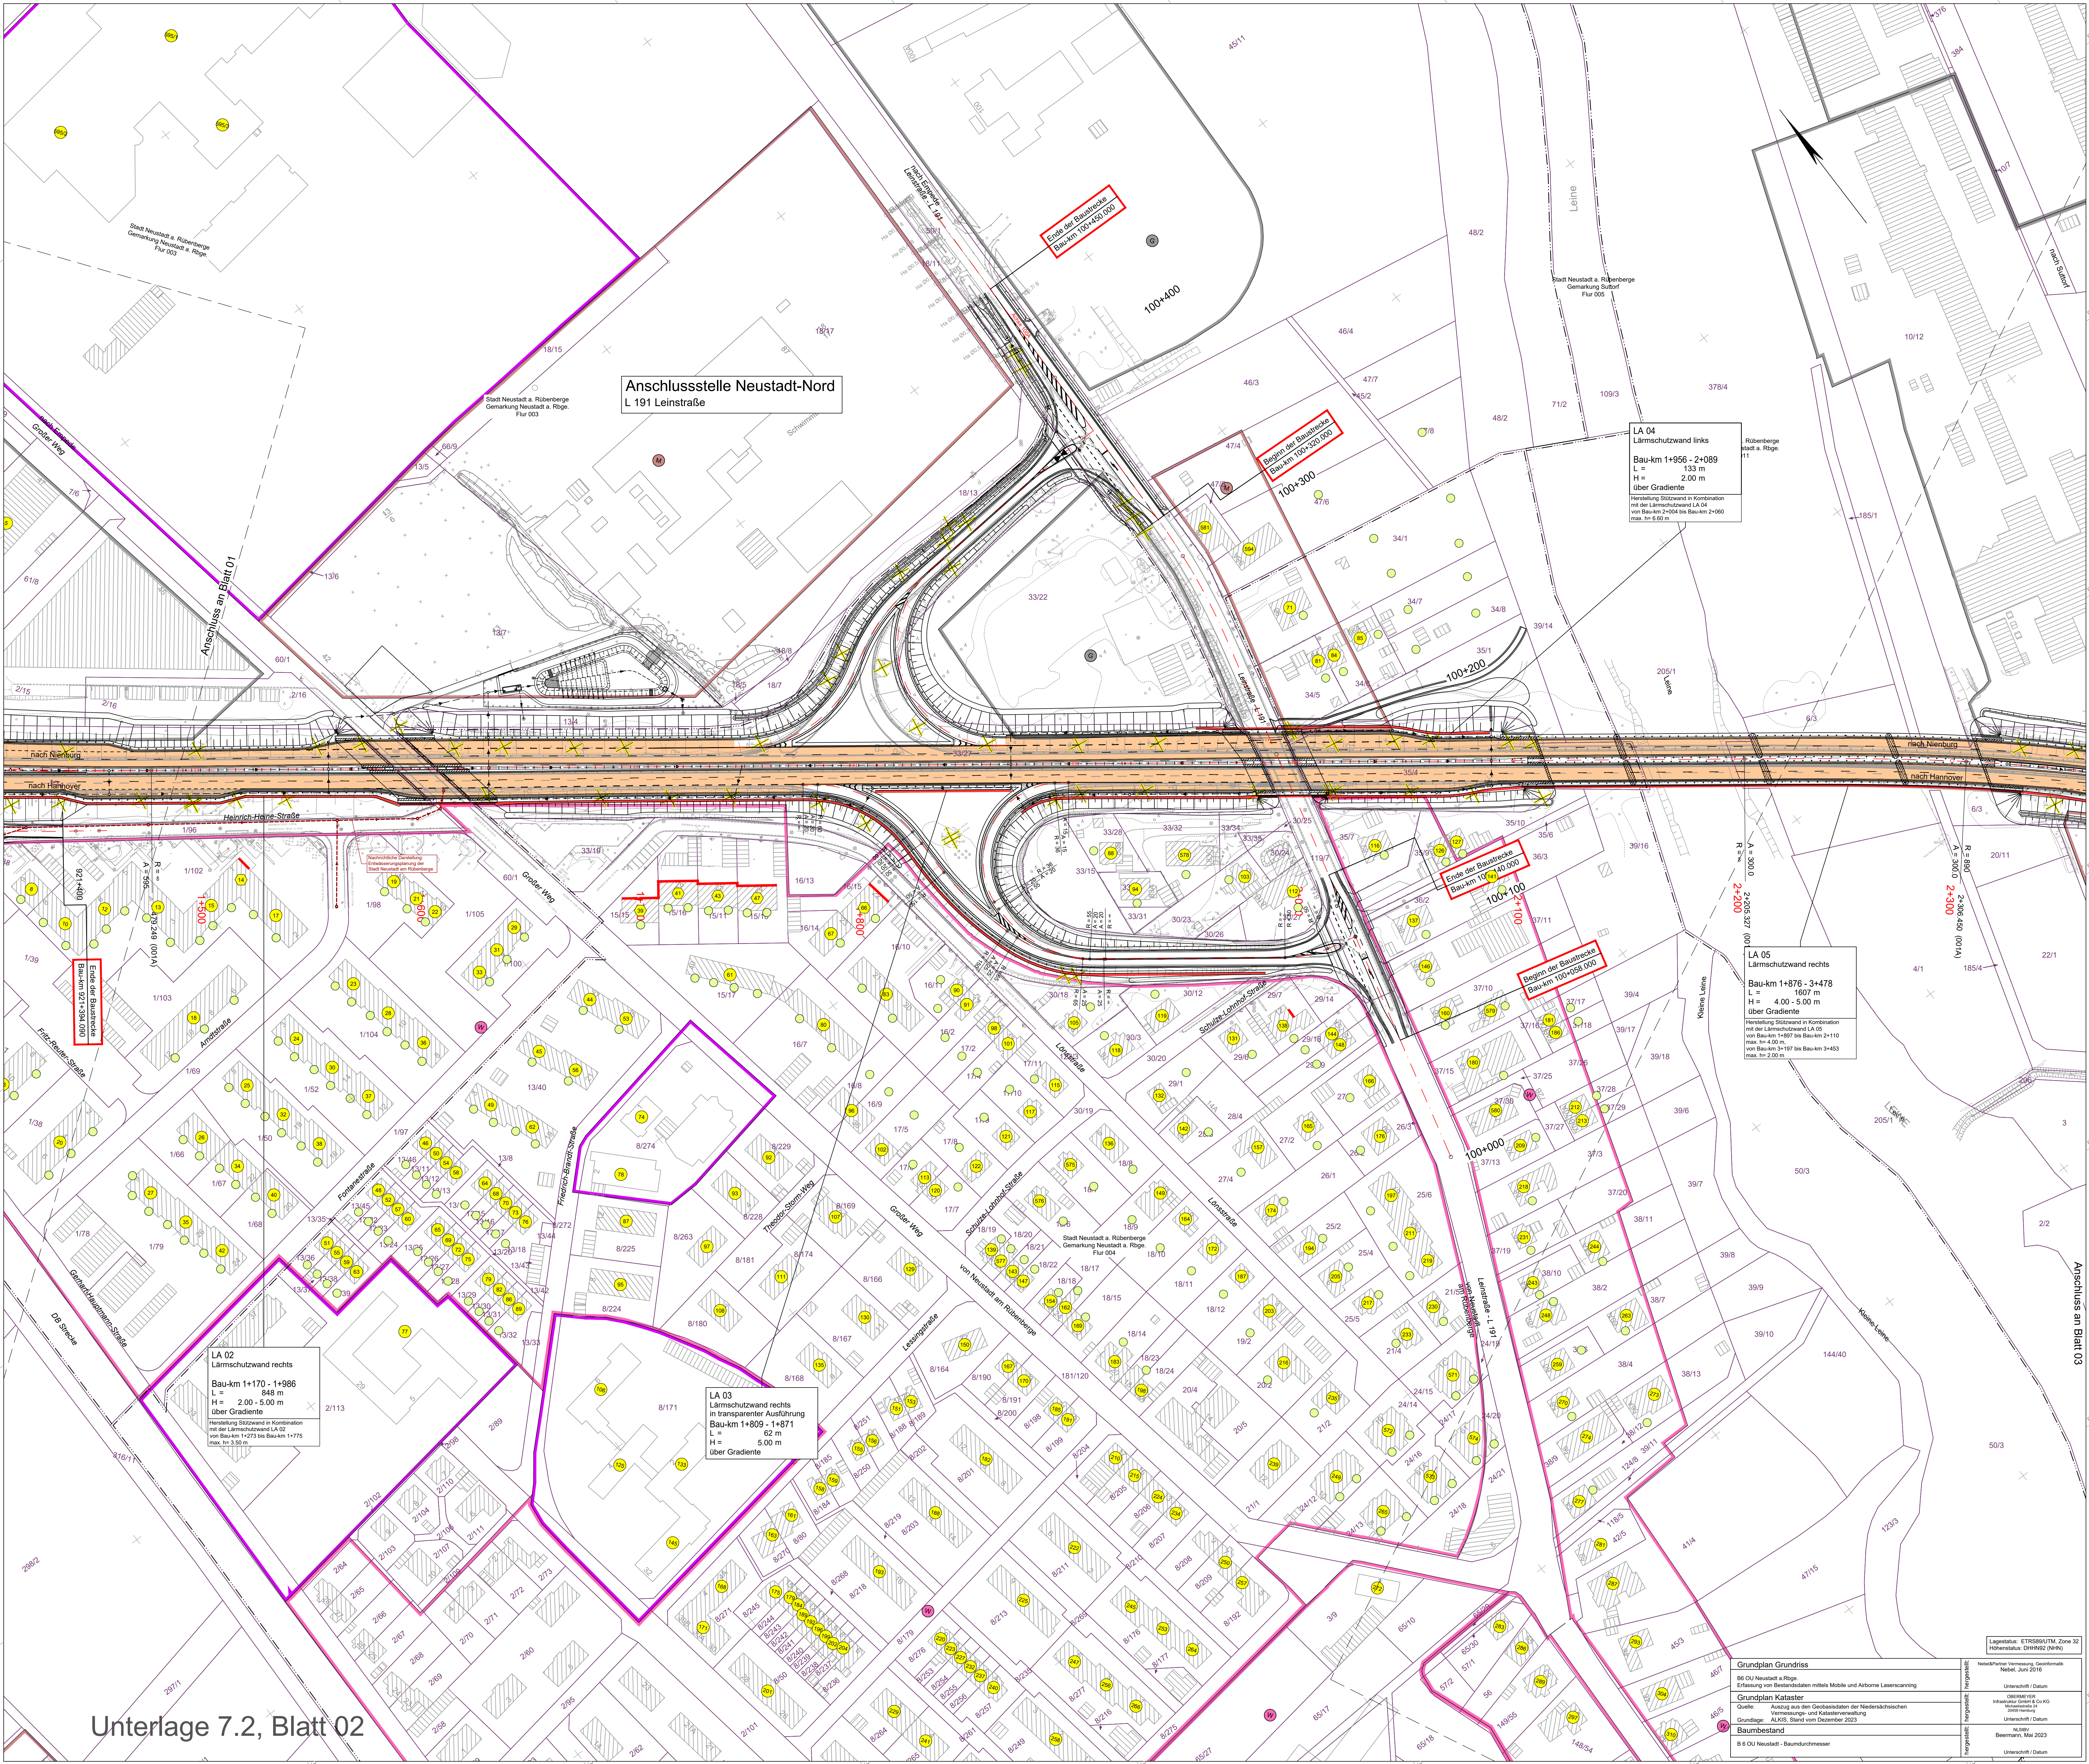

Unterlage 7.2, Blatt 02



Entwurfsbearbeitung:	Projekt-Nr.: 27090
OBERMEYER Infrastruktur	bearbeitet: 08/25 Blj
	gezeichnet: 08/25 HaN
	geprüft: 04.08.2025 gez. I.V. Freund

Entwurfsaufstellung:	P-Nr.: 185825 (185928/186027)
Niedersächsische Landesbehörde für Straßenbau und Verkehr Geschäftsbereich Nienburg Bismarckstr. 39 31582 Nienburg	nachgeprüft: 08.08.2025 gez. Calles

Nr.	Art der Änderung	Datum	Zeichen
-----	------------------	-------	---------

FESTSTELLUNGSENTWURF


Straßenbauverwaltung des Landes Niedersachsen	Unterlage / Blatt-Nr.: 7.2 / 2
B 6, Abschnitt 410, Stat. 0+100 bis Abschnitt 440, Stat. 0+752	Lageplan
PROJUS-Nr.:	Immissionsschutzmaßnahmen km 1+491.56 bis km 2+361.18 Maßstab: 1 : 1.000

B6 Ortsumgehung Neustadt am Rübenberge Umbau

Aufgestellt: Nienburg, den 19.08.2025 Niedersächsische Landesbehörde für Straßenbau und Verkehr Geschäftsbereich Nienburg In Auftrag: gez. Lieberschütz	
--	--

Grundplan Grundriss	Legende: ETRS89/UTM, Zone 32 Höhenreferenz: DHHN
B6 OU Neustadt a. Rbg.	Niedersächsische Landesbehörde für Straßenbau und Verkehr Nienburg, Juni 2016
Grundplan Kataster	Unterhelfert / Datum
Quelle: Kataster von allen Gebietsständen der Niedersächsischen Vermessungs- und Katasterverwaltung	Informations-Geographie 2008 Version
Grundlage: ALKIS, Stand vom Dezember 2023	Unterhelfert / Datum
Baumbestand	Niedersächsische Landesbehörde für Straßenbau und Verkehr Nienburg, Mai 2023
B 6 OU Neustadt - Baumdurchmesser	Unterhelfert / Datum

- Immissionsschutz**
- Lärmschutzwand
 - Gebäudeseiten mit Anspruch auf passiven Schallschutz (SMA)
 - Spittemastasphalt (SMA)
 - Spittemastasphalt lärmarm (SMA LA)
 - Objekt-Nr. ohne / mit Anspruch auf passiven Schallschutz
 - Außenwohnbereich (AWB)
- Gebiete und Flächen vorhanden**
- (W) reines und allgemeines Wohngebiet, Kleinsiedlungsgebiet
 - (M) Kerngebiet, Dorfgebiet, Mischgebiet
 - (G) Gewerbegebiet
 - (S) Sondergebiet
 - (SMA) Gemeinbedarf
 - (AM) Außenbereich, wie Mischgebiet beurteilt

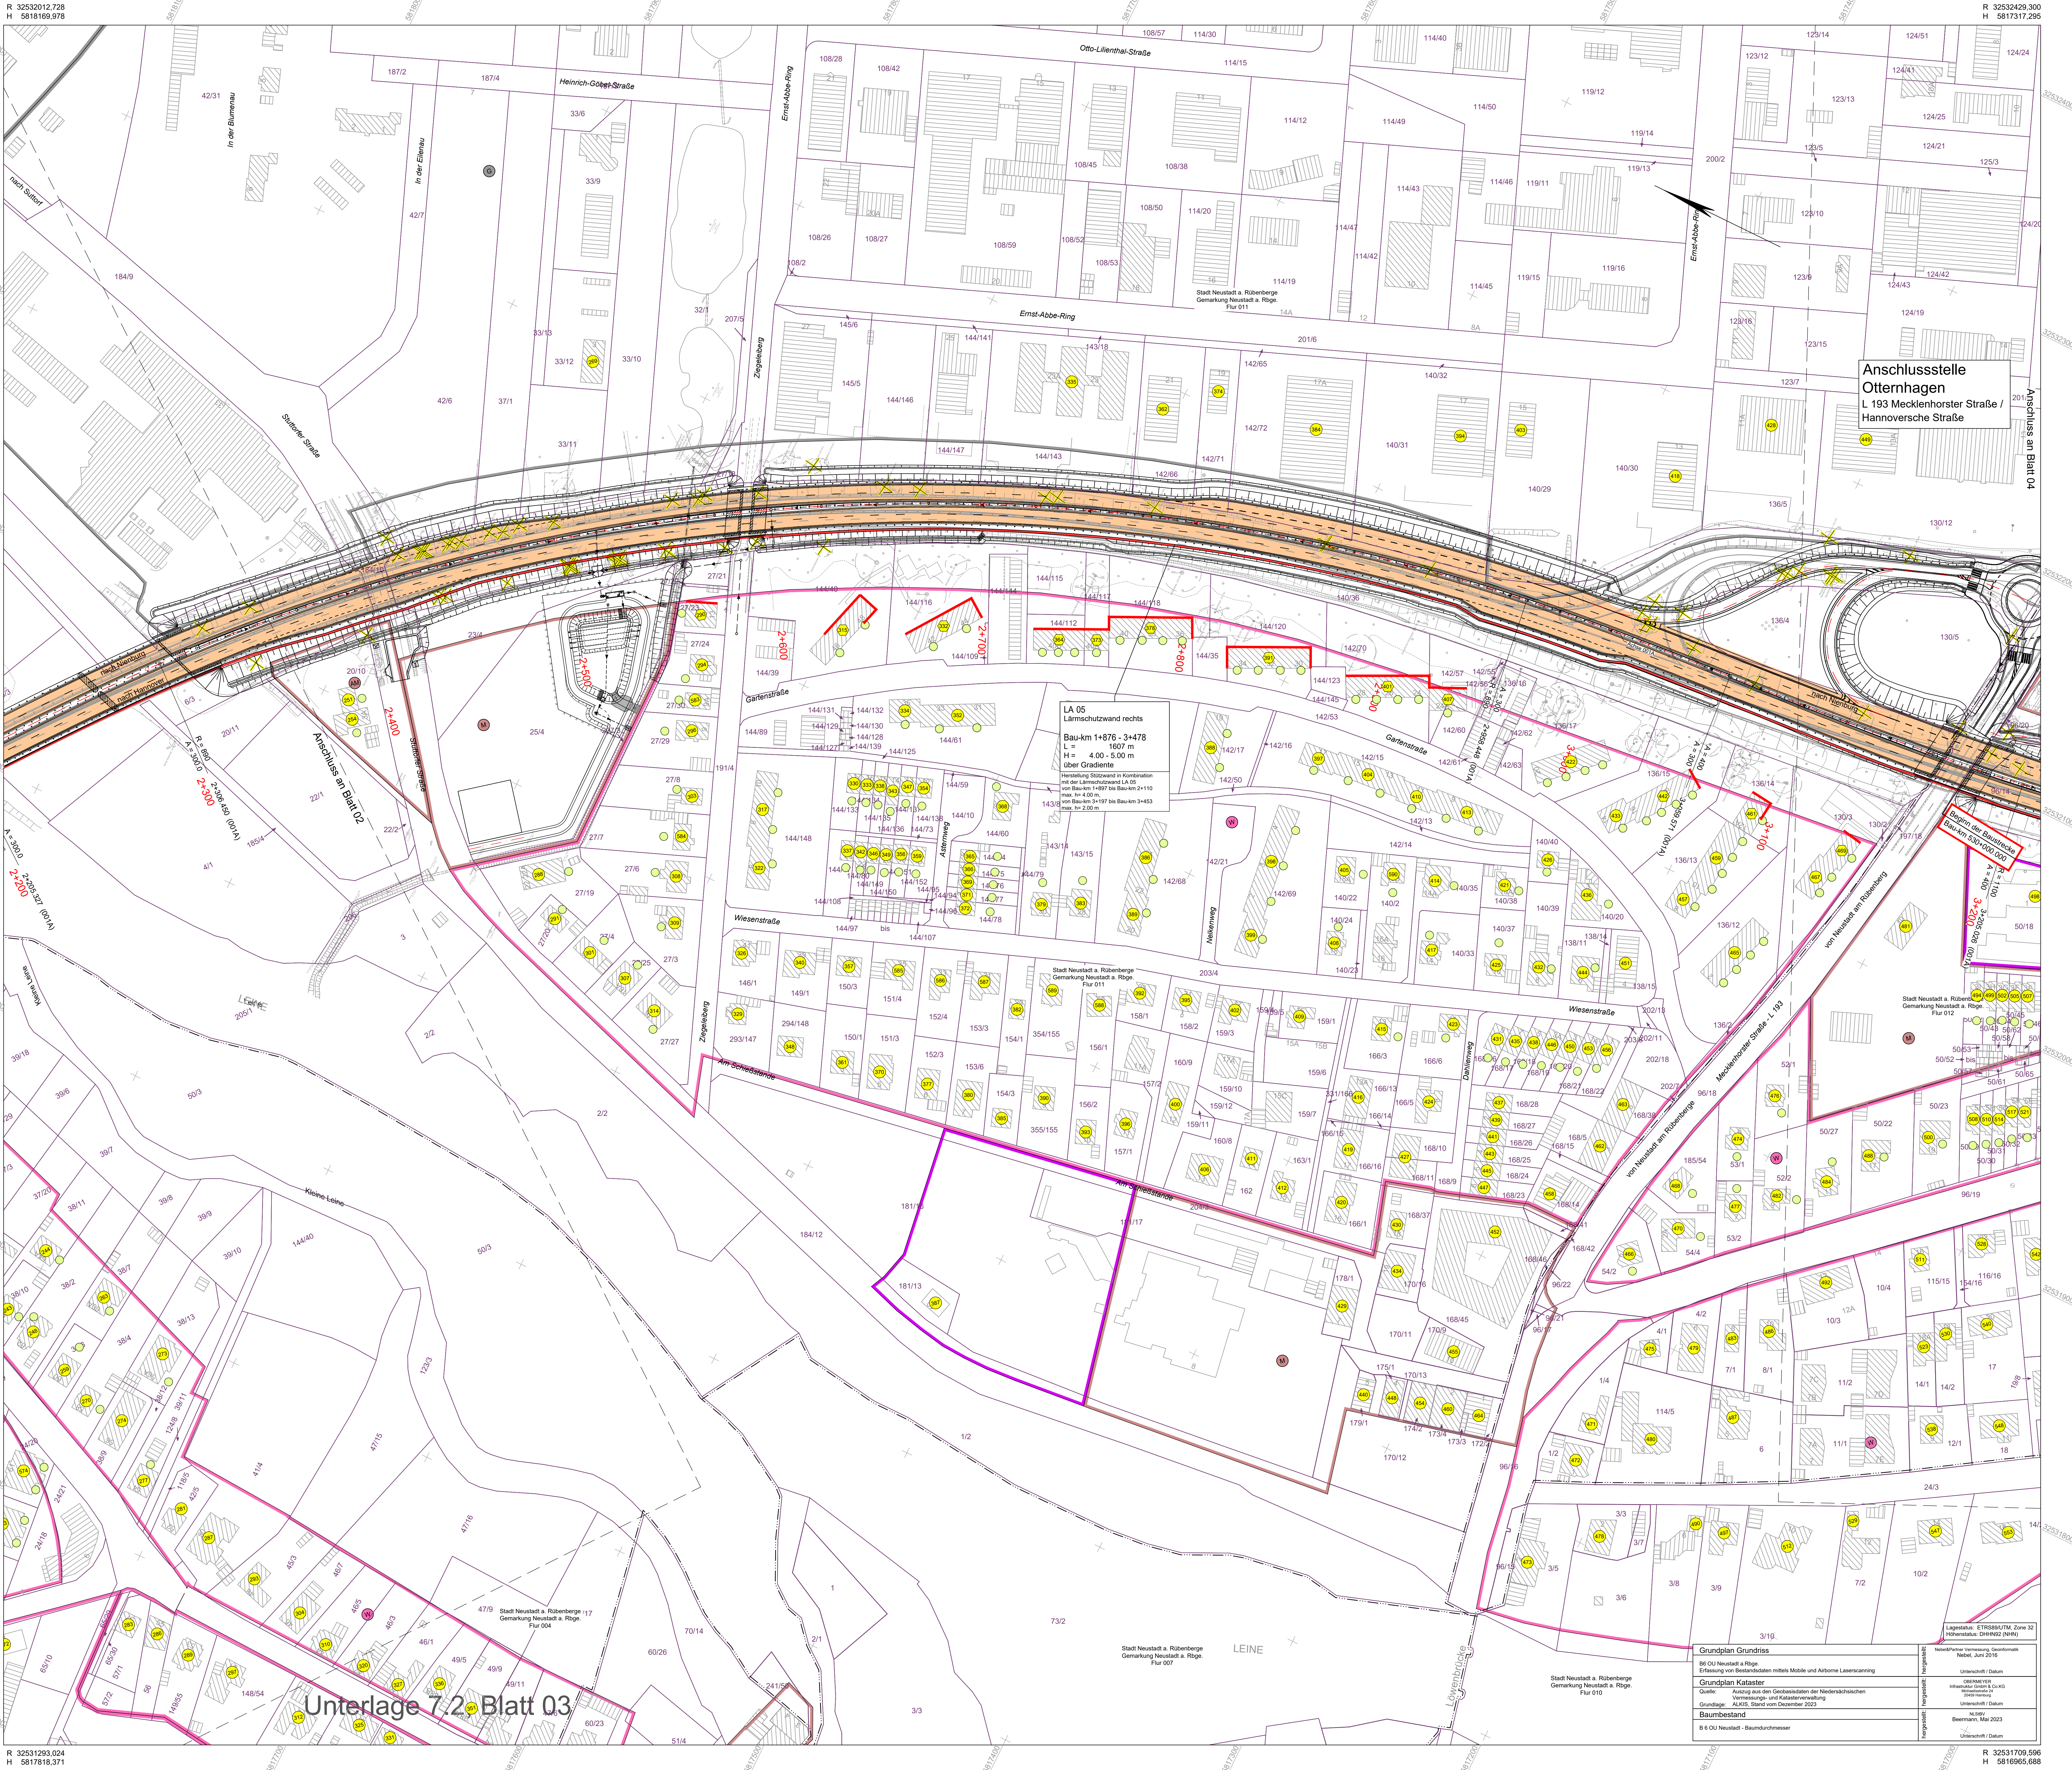

Unterlage 7.2 Blatt 03



Entwurfsbearbeitung:	Projekt-Nr.: 27090
OBERMEYER Infrastruktur	bearbeitet: 08/25 Blu
	gezeichnet: 08/25 HaN
	geprüft: 04.08.2025 gez. I.V. Freund

Entwurfsaufstellung:	P-Nr.: 185825 (185928/186027)
Niedersächsische Landesbehörde für Straßenbau und Verkehr Geschäftsbereich Nienburg Bismarckstr. 39 31582 Nienburg	nachgeprüft: 08.08.2025 gez. Calles

Nr.	Art der Änderung	Datum	Zeichen

FESTSTELLUNGSENTWURF

Straßenbauverwaltung des Landes Niedersachsen	Unterlage / Blatt-Nr.: 7.2 / 3
Lageplan Immissionsschutzmaßnahmen km 2+361,18 bis km 3+213,70 Maßstab: 1 : 1.000	

B6 Ortsumgehung Neustadt am Rübenberge Umbau

Aufgestellt: Nienburg, den 19.08.2025 Niedersächsische Landesbehörde für Straßenbau und Verkehr Geschäftsbereich Nienburg	
In Auftrag: ... gez. ...	

Grundplan Grundrisse B6 OU Neustadt a. Rbge. Erfassung von Bestandsdaten mittels Mobile und Airborne Laserscanning	Grundplan Kataster Quelle: Kataster von allen Gebietsdaten der Niedersächsischen Vermessungs- und Katastervermessung Grundlage: ALKIS-Stand vom Dezember 2023	Baumbestand B 6 OU Neustadt - Baumdurchmesser
Modell/Planer/Vermessung, Geodatenbank: Nebel, Juni 2016	

