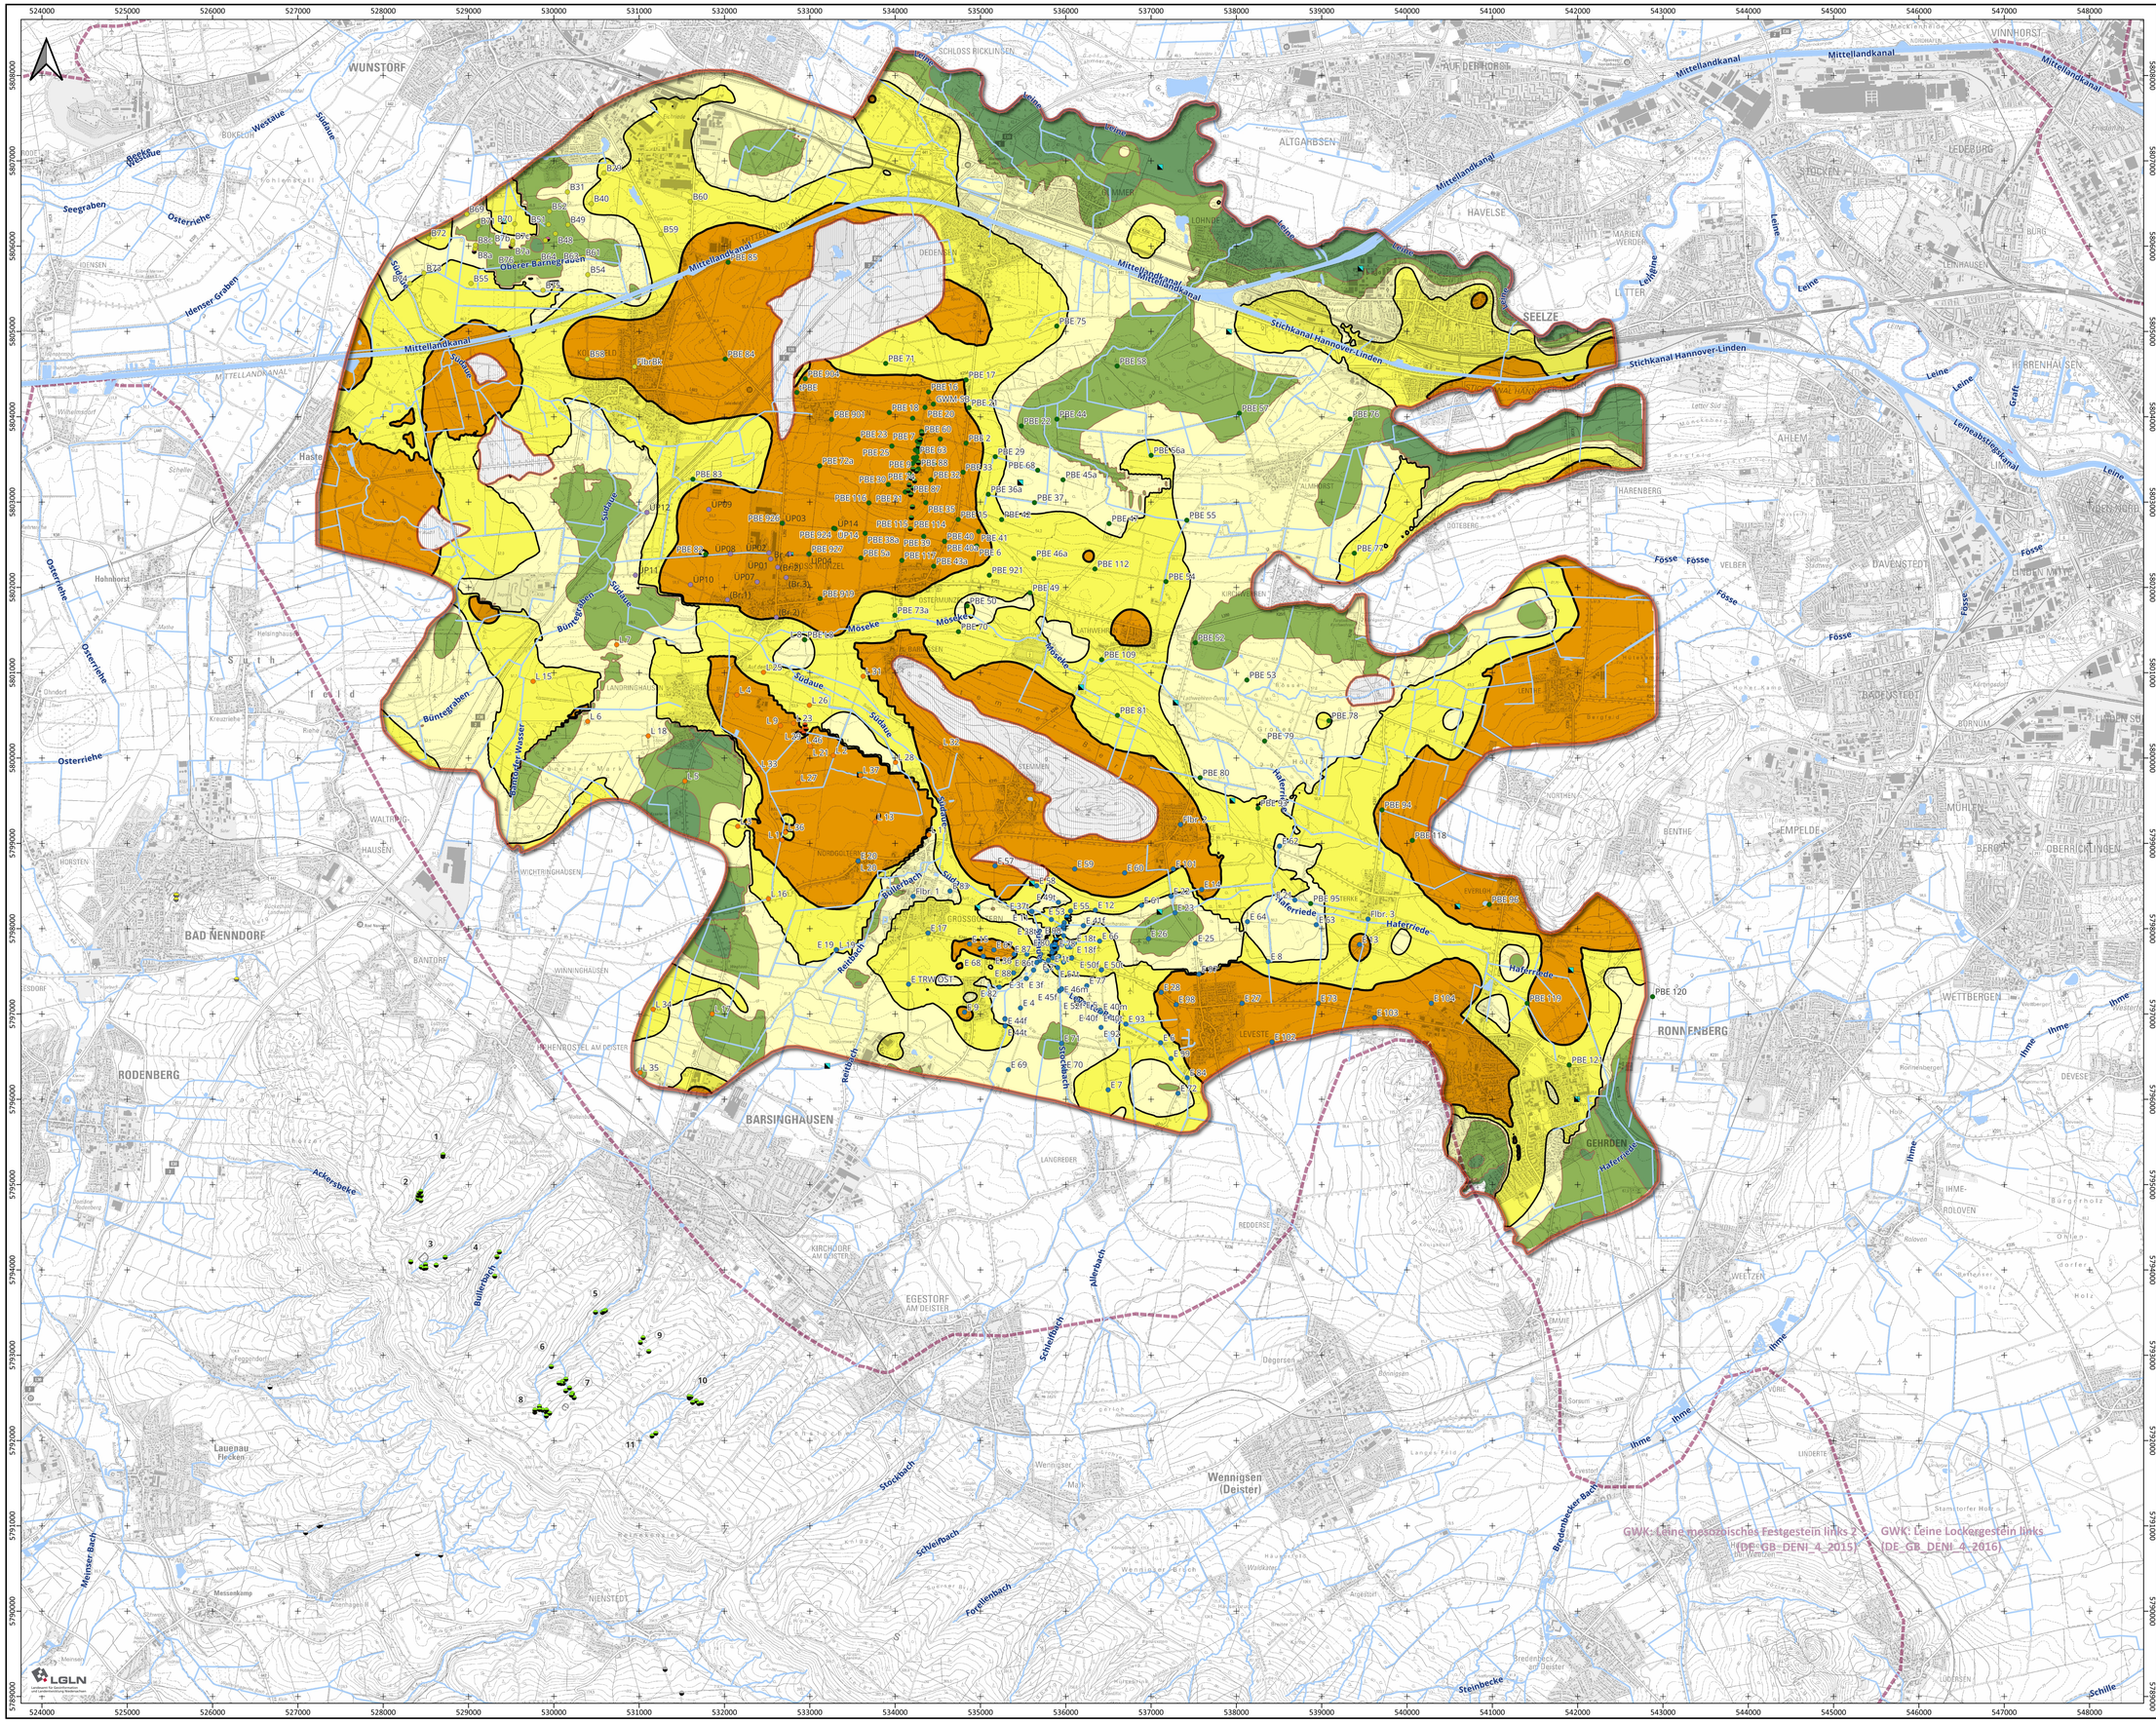

Legende

Messstellen Stadtwerke Barsinghausen GmbH

- WW-ECK: Förderbrunnen
- WW-ECK: GWM (Präfix "E")
- WGA-DQ: Quellfassung/Sickerschacht/ Sammelschacht/Mundloch (*mit Standort-Nr.)

weitere Messstellen

- WW-LH: Förderbrunnen
- WW-LH: GWM (Präfix "L")
- WW-FE: Förderbrunnen
- WW-FE: GWM (Präfix "PBE")
- WW-Barne: Förderbrunnen
- WW-Barne: GWM (Präfix "B")
- Nordzucker AG: Förderbrunnen
- Nordzucker AG: GWM (Präfix "ÜP")
- Samtgem. Rodenberg: Quellenstandort
- WW-Nienstedt: Förderbrunnen
- weitere Brunnen (Brauchwasser, Feldberegnung)

Heilquellen

- Staatsbad Nenndorf: Heilquelle

Flurabstand Ist-Zustand (WW-ECK = 1,6 Mio. m³/a)

- < 1 m
- 1 - 2 m
- 2 - 3 m
- 3 - 5 m
- > 5 m

weitere Grenzen

- Modellgebiet, Aussengrenze
- inaktiver Bereich im Modell (kein Grundwasserleiter)
- Grenze Grundwasserkörper (EG-WRRL 2016)
- Gewässernetz (NLWKN 2024)

*Gruppe Hohenbostel
(1) Hohenbosteler Stollen (Mundloch)
(2) Quellen oberhalb Hohenbosteler Stollen
(3) Quellen oberhalb Königsallee
(4) Quellen am Ministerstollen

*Gruppe Barsinghausen
(5) Quellen am Schönemeyers Born
(6) Quellfassung Samann'sche Rösche
(7) Quellen an der Halde
(8) Quellen an der Blockhütte
(9) Quellen an der Schnepfenflucht
(10) Quellen am Wetterofen
(11) Quellen am Bierweg

Verwendete Geodaten / Quellenvermerk:
Fachdaten:
GLD [© LBEG (2026), © NLWKN (2026)] | © SW-Barsinghausen GmbH (2026), © Wasserverband Garbsen-Neustadt (2026), © Wasserverband Nordschaumburg (2026) | © GeoFIRM Ronschke & Voss Hydrogeologie GbR (2026)| © ARGE GeoFIRM Schmidt & Hollander (2023)

Karten- und Geodatengrundlage(n):
© GeoBasis-DE / LGLN (Mrz. 2026) CC-BY 4.0 [https://ni-lgln-opengeodata.hub.arcgis.com/]
Creative Commons: https://creativecommons.org/licenses/by/4.0/

Koordinatenbezugssystem (KBS): ETRS89 / UTM zone 32N (EPSG:25832)

Stadtwerke Barsinghausen GmbH
Poststraße 1
30890 Barsinghausen

Wasserwerk Eckerde
Antrag auf Bewilligung gem. §§ 8, 10 WHG
Heft ECK 9:
Hydrogeologisches Gutachten

Flurabstand – Ist-Zustand

Maßstab 1 : 35.000
(Ausgabeformat DIN A1)
500 0 500 1.000 m

EDV: SWB_WR_103223 | V3404 | ECK_9_Anlage_10.1 (FA-Ist)

GeoFIRM Ronschke & Voss Hydrogeologie GbR
Lindenallee 2
31542 Bad Nenndorf
Tel. 05723 / 7 99 33 83
info@geofirm.de

Bearbeiter: R. Ronschke

Projekt-Nr.: 103223
Datum: Dez. 2025
Anlage: 10.1

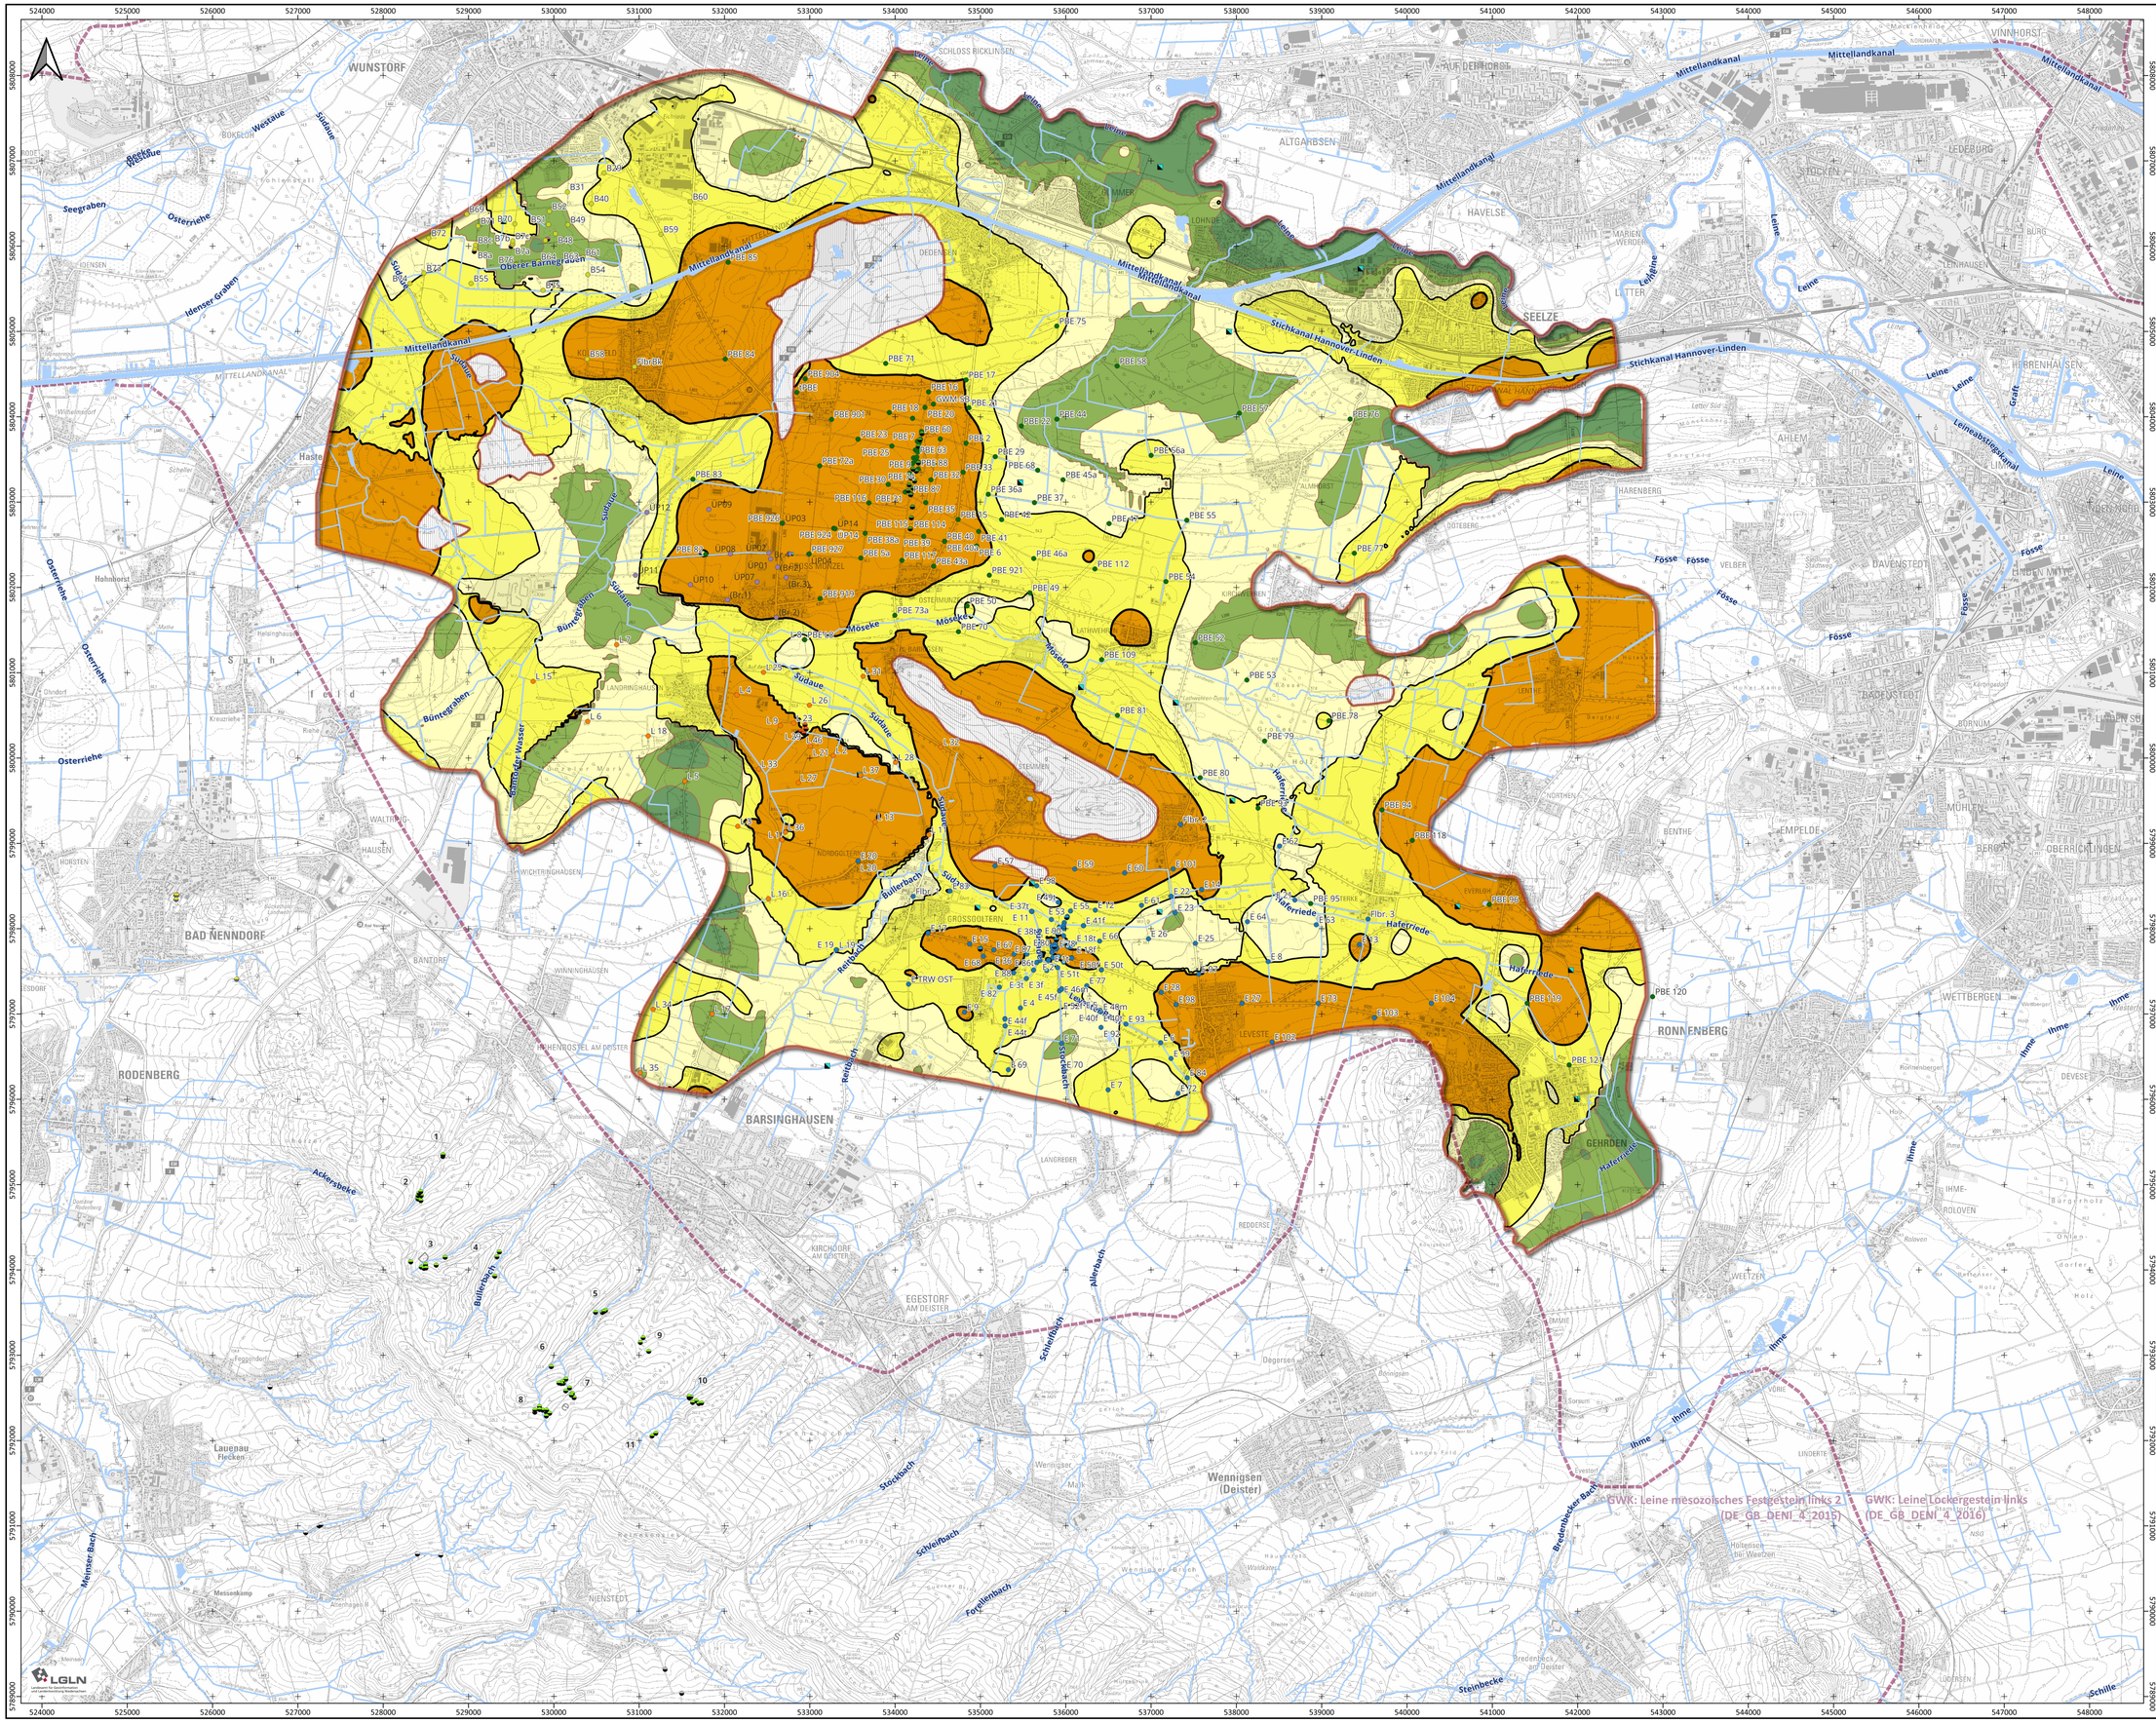

Legende

Messstellen Stadtwerke Barsinghausen GmbH

- WW-ECK: Förderbrunnen
- WW-ECK: GWM (Präfix "E")
- WGA-DQ: Quellfassung/Sickerschacht/ Sammelschacht/Mundloch (*mit Standort-Nr.)

weitere Messstellen

- WW-LH: Förderbrunnen
- WW-LH: GWM (Präfix "L")
- WW-FE: Förderbrunnen
- WW-FE: GWM (Präfix "PBE")
- WW-Barne: Förderbrunnen
- WW-Barne: GWM (Präfix "B")
- Nordzucker AG: Förderbrunnen
- Nordzucker AG: GWM (Präfix "ÜP")
- Samtgem. Rodenberg: Quellenstandort
- WW-Nienstedt: Förderbrunnen
- weitere Brunnen (Brauchwasser, Feldberegnung)

Heilquellen

- Staatsbad Nenndorf: Heilquelle

Flurabstand Prognose-Zustand (Q-ECK = 2,2 Mio. m³/a)

- < 1 m
- 1 - 2 m
- 2 - 3 m
- 3 - 5 m
- > 5 m

weitere Grenzen

- Modellgebiet, Aussengrenze
- inaktiver Bereich im Modell (kein Grundwasserleiter)
- Grenze Grundwasserkörper (EG-WRRL 2016)
- Gewässernetz (NLWKN 2024)

*Gruppe Hohenbostel
(1) Hohenbosteler Stollen (Mundloch)
(2) Quellen oberhalb Hohenbosteler Stollen
(3) Quellen oberhalb Königsallee
(4) Quellen am Ministerstollen

*Gruppe Barsinghausen
(5) Quellen am Schönemeyers Born
(6) Quellfassung Samann'sche Rösche
(7) Quellen an der Halde
(8) Quellen an der Blockhütte
(9) Quellen an der Schnepfenflucht
(10) Quellen am Wetterofen
(11) Quellen am Bierweg

Verwendete Geodaten / Quellenvermerk:
Fachdaten:
GLD (© LBEG (2026), © NLWKN (2026)) | © SW-Barsinghausen GmbH (2026), © Wasserverband Garbsen-Neustadt (2026), © Wasserverband Nordschaumburg (2026) | © GeoFIRM Ronschke & Voss Hydrogeologie GbR (2026)| © ARGE GeoFIRM Schmidt & Holländer (2023)

Karten- und Geodatengrundlage(n):
© GeoBasis-DE / LGLN (Mrz. 2026) CC-BY 4.0 (https://ni-lgln-opengeodata.hub.arcgis.com/)
Creative Commons: https://creativecommons.org/licenses/by/4.0/

Koordinatenbezugssystem (KBS): ETRS89 / UTM zone 32N (EPSG:25832)

Stadtwerke Barsinghausen GmbH
Poststraße 1
30890 Barsinghausen

Wasserwerk Eckerde
Antrag auf Bewilligung gem. §§ 8, 10 WHG
Heft ECK 9:
Hydrogeologisches Gutachten

Flurabstand – Prognose-Zustand

Maßstab 1 : 35.000
(Ausgabeformat DIN A1)
500 0 500 1.000 m

EDV: SWB_WR_103223 | V34004 | ECK_9_Anlage_10.2 (FA-Prognose)
Bearbeiter: R. Ronschke
GeoFIRM Ronschke & Voss Hydrogeologie GbR
Lindenallee 2
31542 Bad Nenndorf
Tel. 05723 / 7 99 33 83
info@geofirm.de
Projekt-Nr.: 103223
Datum: Dez. 2025
Anlage: 10.2

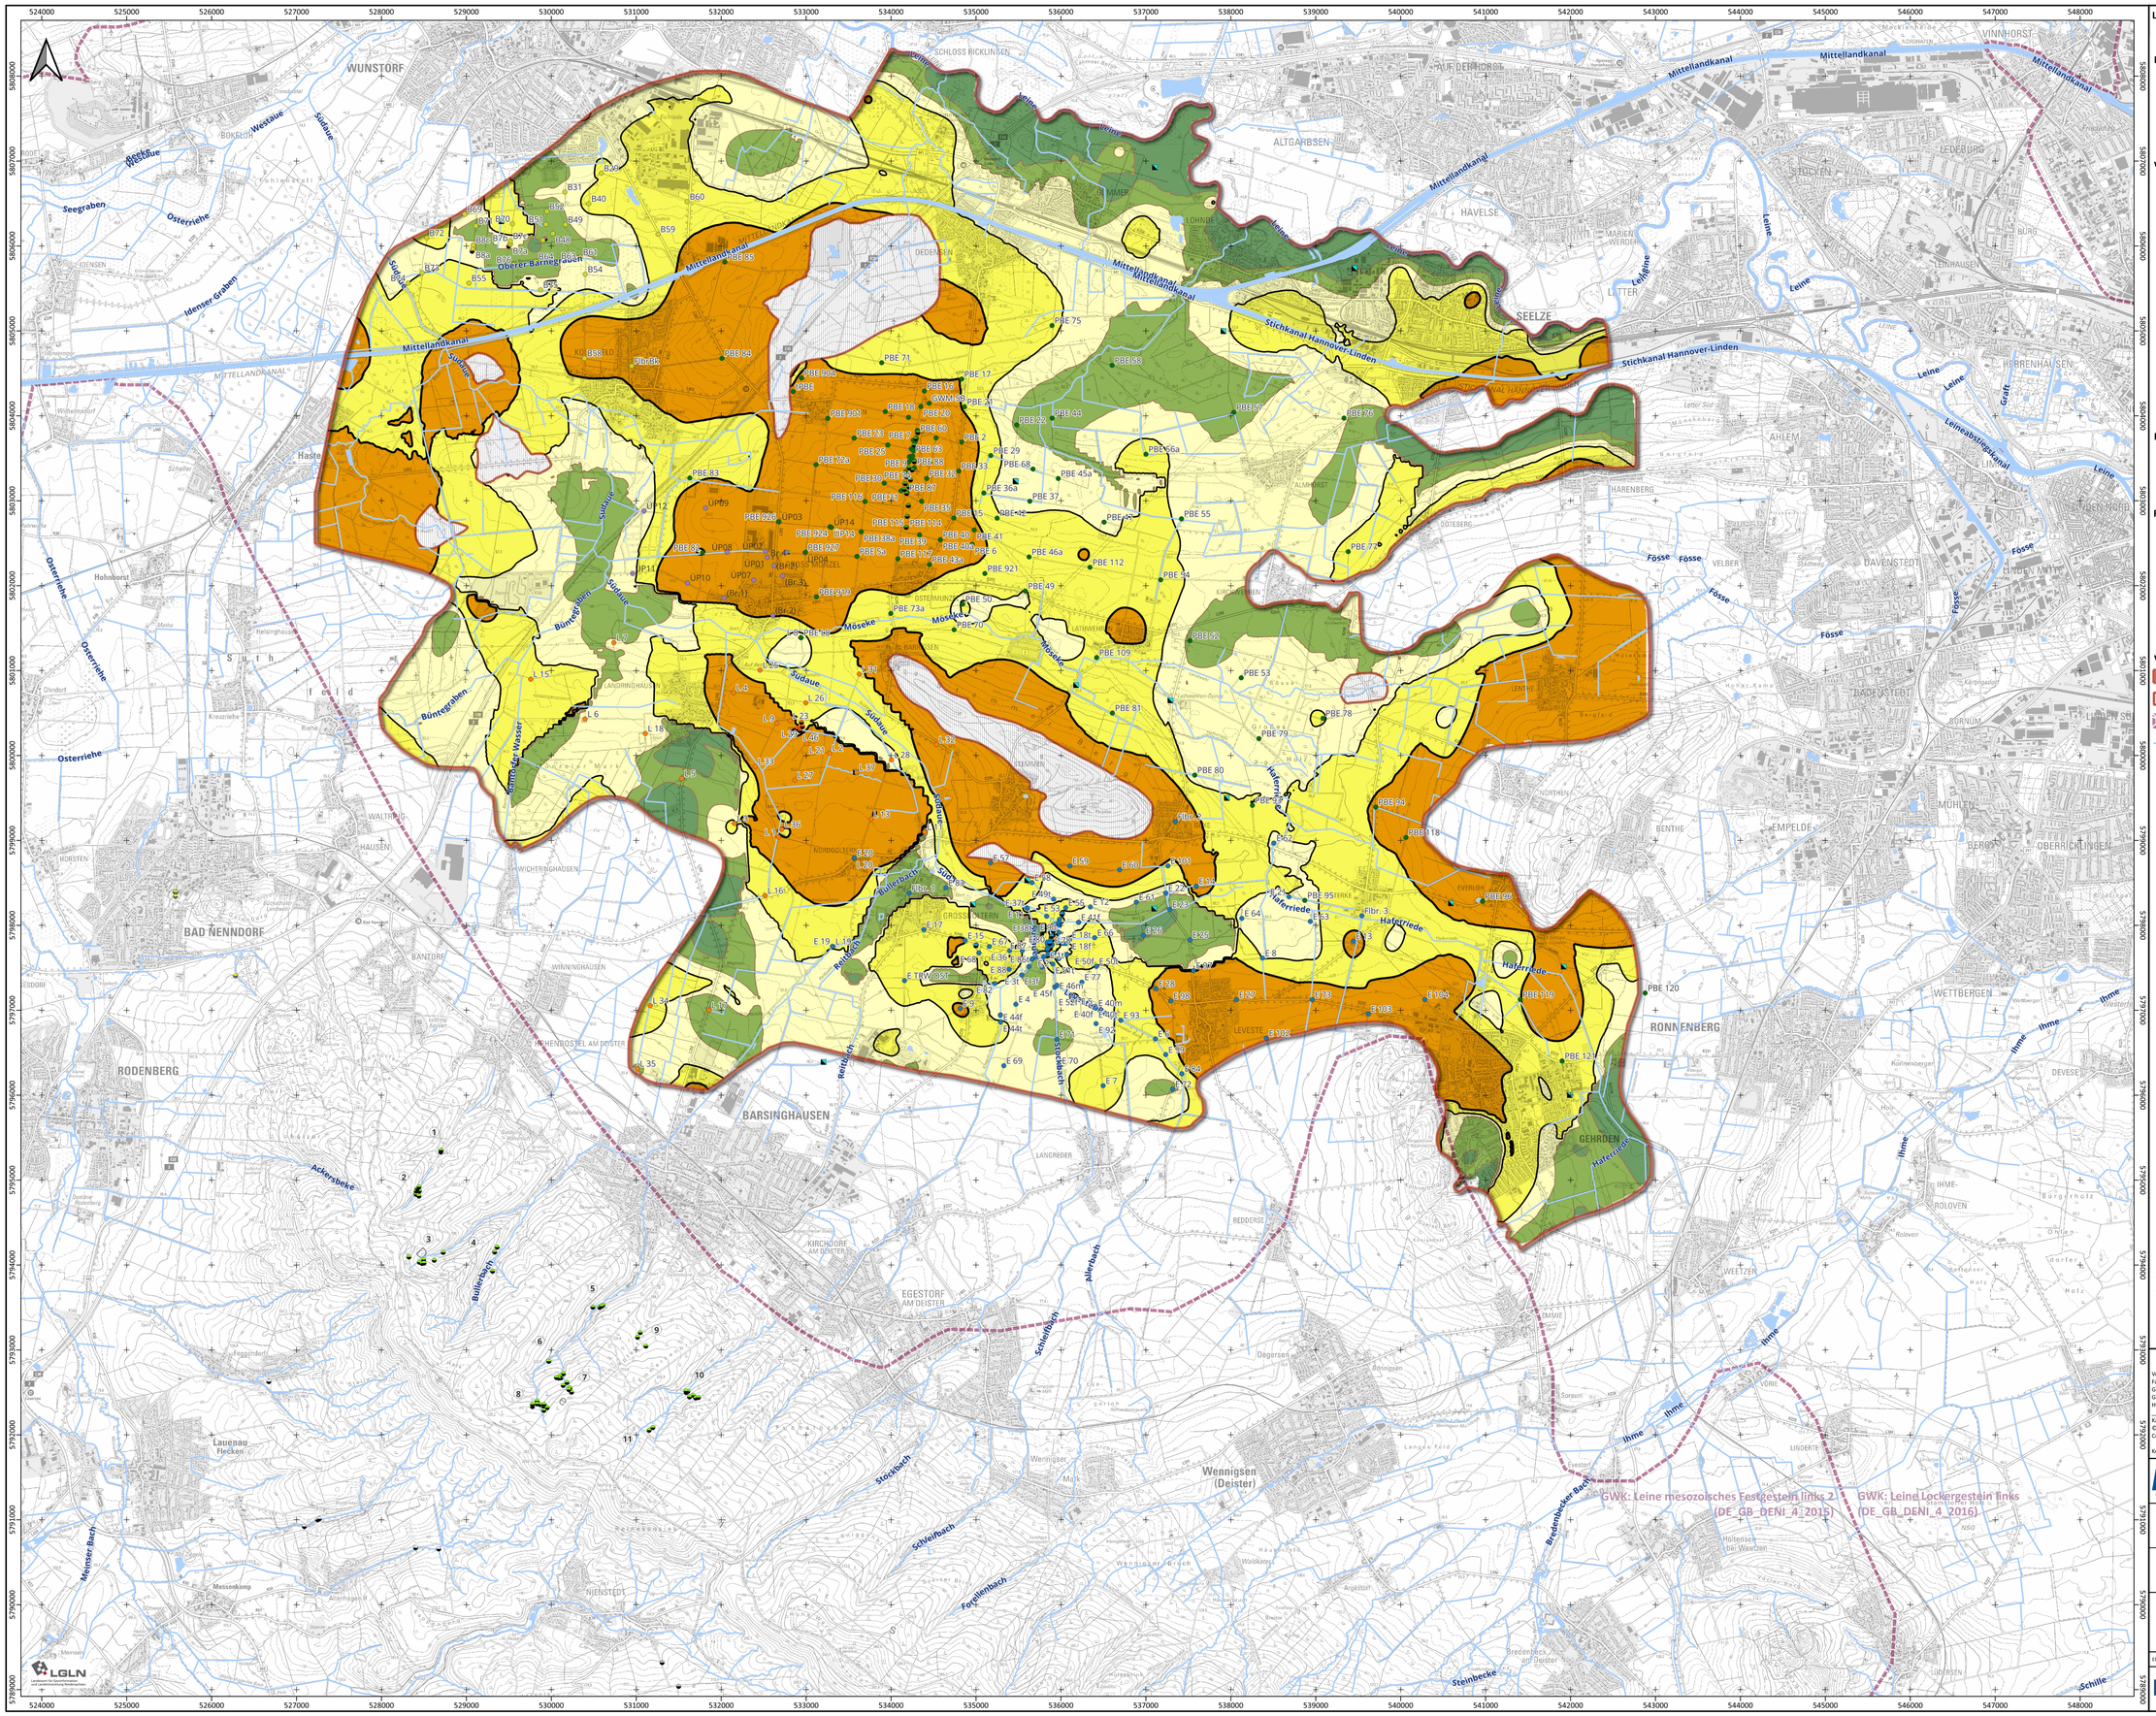

Legende

Messstellen Stadtwerke Barsinghausen GmbH

- WW-ECK: Förderbrunnen
- WW-ECK: GWM (Präfix "E")
- WGA-DQ: Quellfassung/Sickerschacht/ Sammelschacht/Mundloch (*mit Standort-Nr.)

weitere Messstellen

- WW-LH: Förderbrunnen
- WW-LH: GWM (Präfix "L")
- WW-FE: Förderbrunnen
- WW-FE: GWM (Präfix "PBE")
- WW-Barne: Förderbrunnen
- WW-Barne: GWM (Präfix "B")
- Nordzucker AG: Förderbrunnen
- Nordzucker AG: GWM (Präfix "ÜP")
- Samtgem. Rodenberg: Quellenstandort
- WW-Nienstedt: Förderbrunnen
- weitere Brunnen (Brauchwasser, Feldberegnung)

Heilquellen

- Staatsbad Nenndorf: Heilquelle

Flurabstand Prognose-Zustand (Q-ECK: keine Entnahme)

- < 1 m
- 1 - 2 m
- 2 - 3 m
- 3 - 5 m
- > 5 m

weitere Grenzen

- Modellgebiet, Aussengrenze
- inaktiver Bereich im Modell (kein Grundwasserleiter)
- Grenze Grundwasserkörper (EG-WRRL 2016)
- Gewässernetz (NLWKN 2024)

*Gruppe Hohenbostel
(1) Hohenbosteler Stollen (Mundloch)
(2) Quellen oberhalb Hohenbosteler Stollen
(3) Quellen oberhalb Königsallee
(4) Quellen am Ministerstollen

*Gruppe Barsinghausen
(5) Quellen am Schönemeyers Born
(6) Quellfassung Samann'sche Rösche
(7) Quellen an der Halde
(8) Quellen an der Blockhütte
(9) Quellen an der Schnepfenflucht
(10) Quellen am Wetterofen
(11) Quellen am Bierweg

Verwendete Geodaten / Quellenvermerk:
Fachdaten:
GLD [© LBEG (2026), © NLWKN (2026)] | © SW-Barsinghausen GmbH (2026), © Wasserverband Garbsen-Neustadt (2026), © Wasserverband Nordschaumburg (2026) | © GeoFIRM Ronschke & Voss Hydrogeologie GbR (2024)| © ARGE GeoFIRM Schmidt & Holländer (2023)

Karten- und Geodatengrundlage(n):
© GeoBasis-DE / LGLN (Mrz. 2026) CC-BY 4.0 (https://ni-lgln-opengeodata.hub.arcgis.com/)
Creative Commons: https://creativecommons.org/licenses/by/4.0/

Koordinatenbezugssystem (KBS): ETRS89 / UTM zone 32N (EPSG:25832)

Stadtwerke Barsinghausen GmbH
Poststraße 1
30890 Barsinghausen

Wasserwerk Eckerde
Antrag auf Bewilligung gem. §§ 8, 10 WHG
Heft ECK 9:
Hydrogeologisches Gutachten

Flurabstand – Null-Zustand

Maßstab 1 : 35.000
(Ausgabeformat DIN A1)
500 0 500 1.000 m

EDV: SWB_WR_103223 | V14004 | ECK_9_Anlage_10.3 (FA-Null)

Bearbeiter: R. Ronschke

GeoFIRM Ronschke & Voss Hydrogeologie GbR
Lindenallee 2
31542 Bad Nenndorf
Tel. 05723 / 7 99 33 83
info@geofirm.de

Projekt-Nr.: 103223
Datum: Dez. 2025
Anlage: 10.3

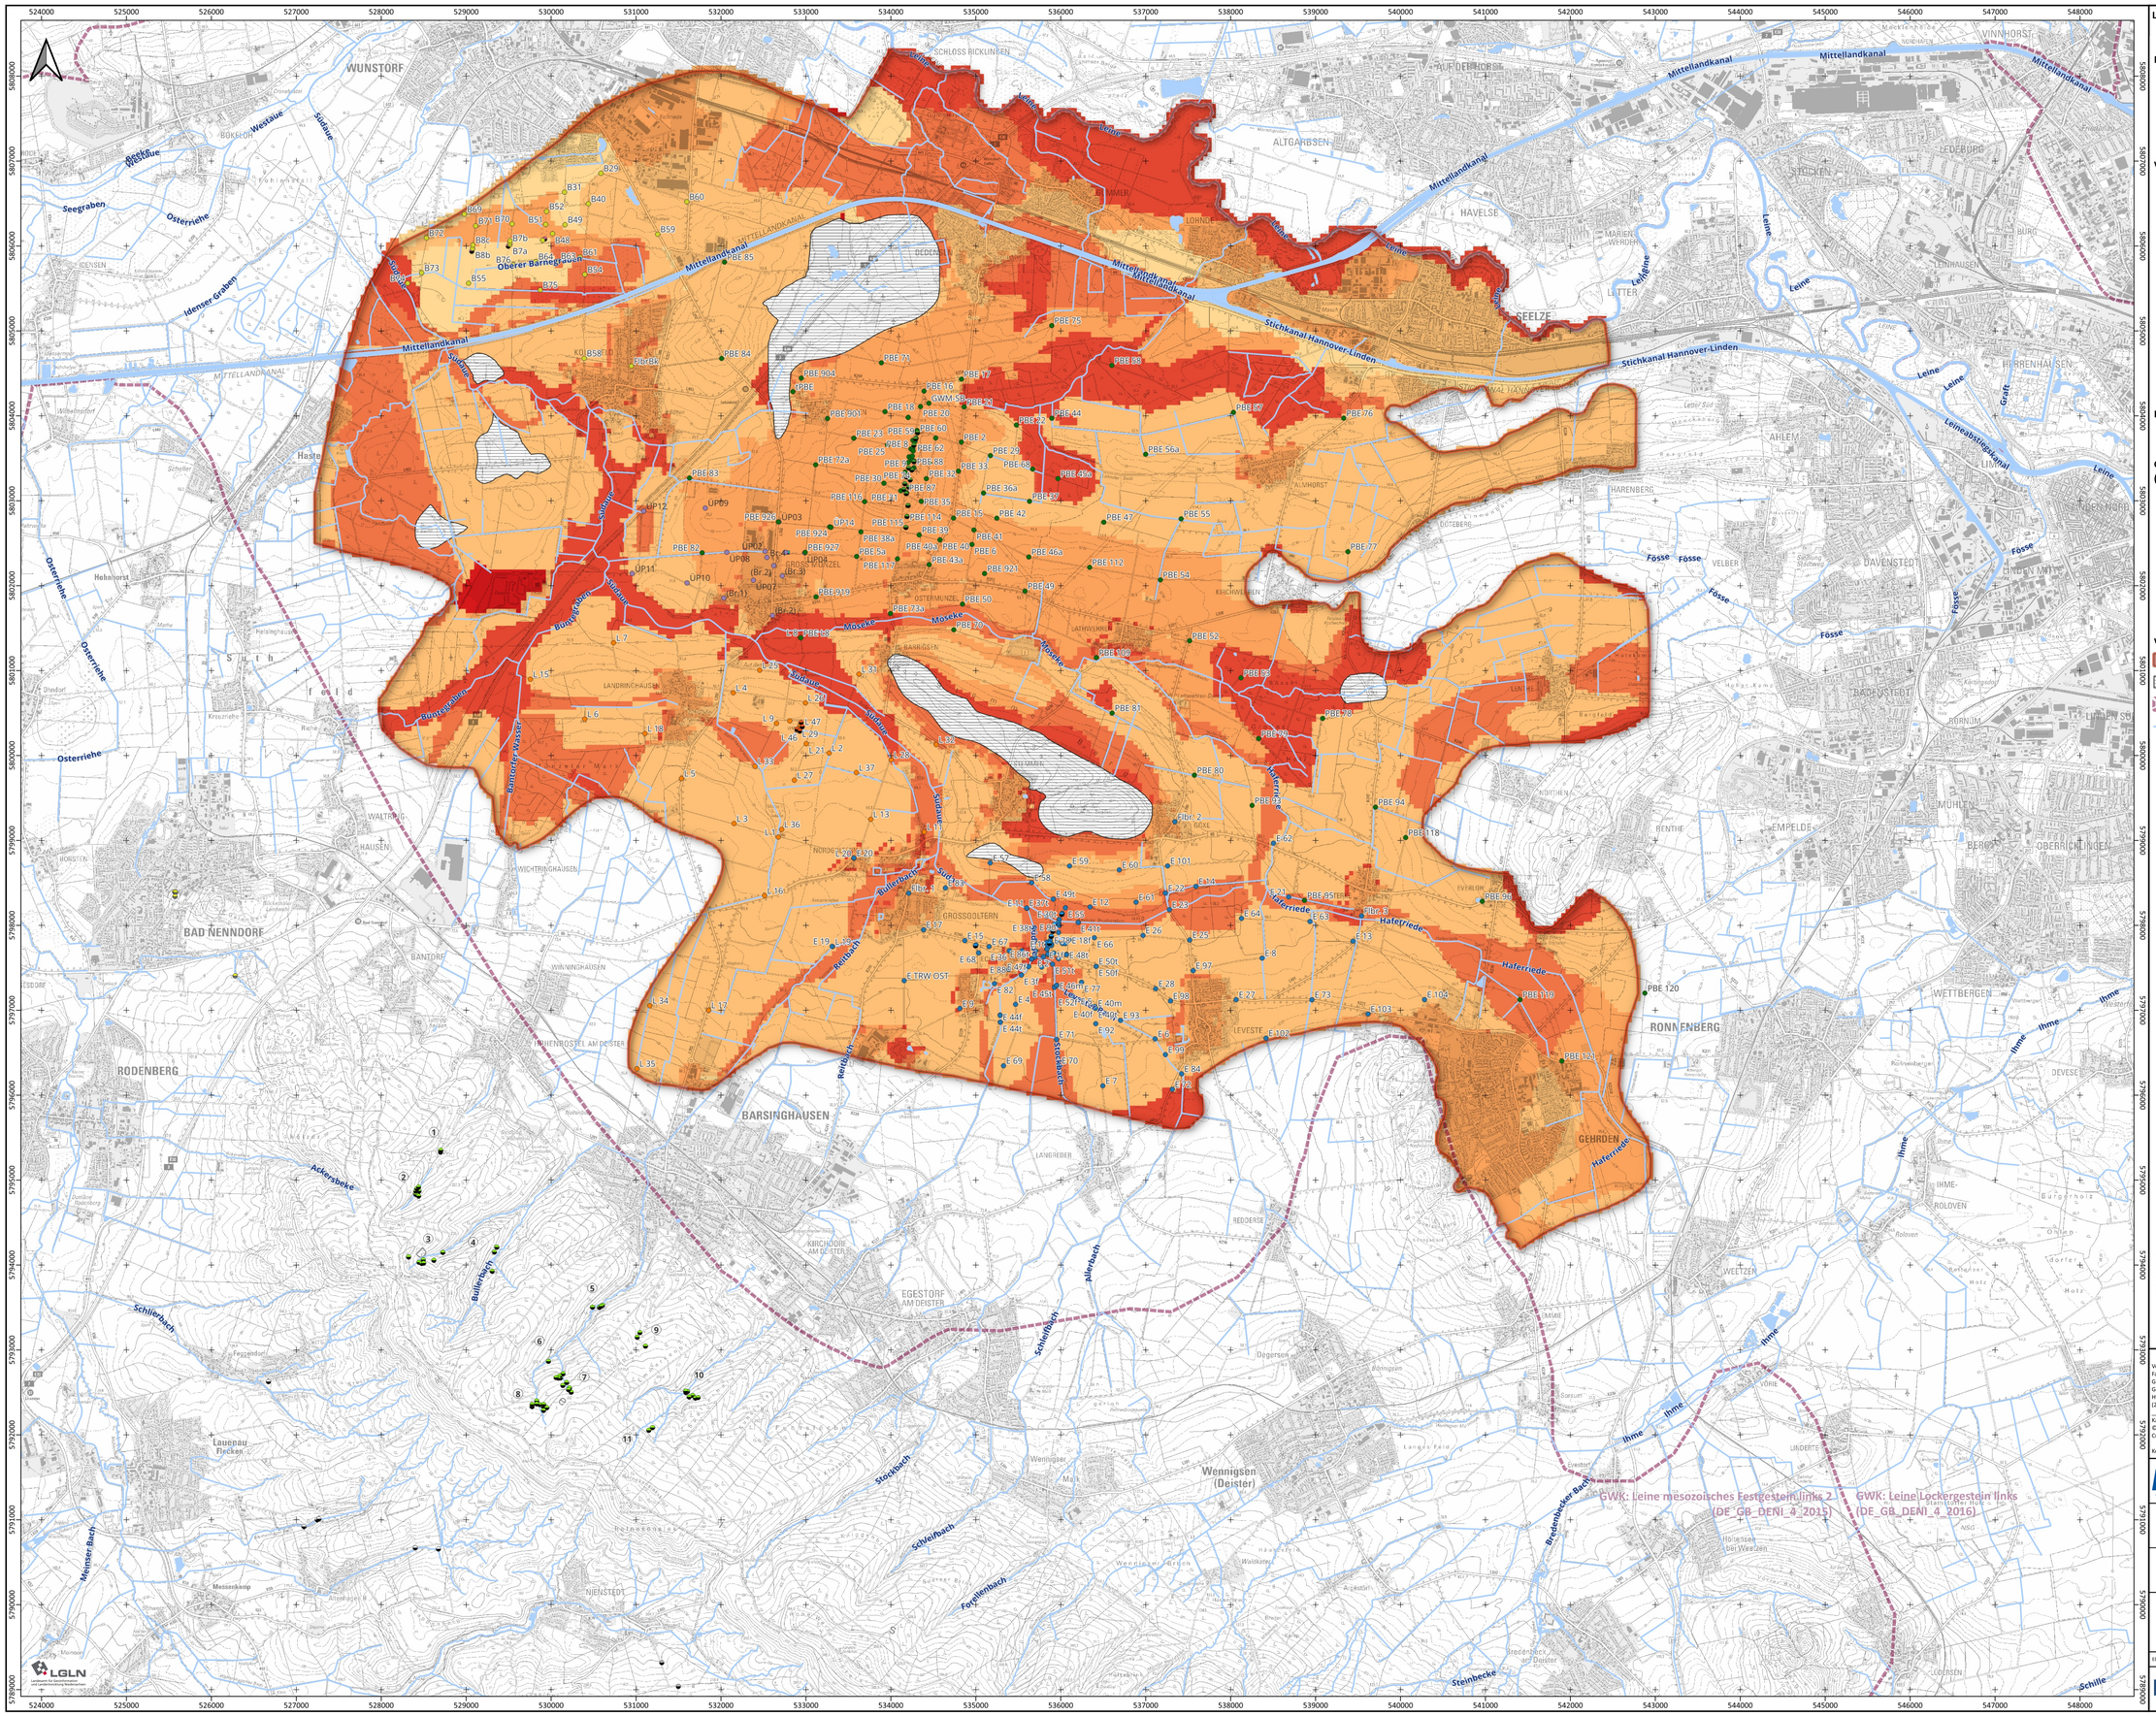

Legende

Messstellen Stadtwerke Barsinghausen GmbH

- WW-ECK: Förderbrunnen
- WW-ECK: GWM (Präfix "E")
- WGA-DQ: Quellfassung/Sickerschacht/ Sammelschacht/Mundloch (*mit Standort-Nr.)

weitere Messstellen

- WW-LH: Förderbrunnen
- WW-LH: GWM (Präfix "L")
- WW-FE: Förderbrunnen
- WW-FE: GWM (Präfix "PBE")
- WW-Barne: Förderbrunnen
- WW-Barne: GWM (Präfix "B")
- Nordzucker AG: Förderbrunnen
- Nordzucker AG: GWM (Präfix "ÜP")
- Samtgem. Rodenberg: Quellenstandort
- WW-Nienstedt: Förderbrunnen

Heilquellen

- Staatsbad Nenndorf: Heilquelle

Grundwasserneubildung im Modellgebiet (Jahressummen GROWA06v2 Zeitreihe 1961–1990)

- Grundwasserzehrung (< 0 mm bis -282 mm)
- 0 - 50 mm
- 50 - 100 mm
- 100 - 150 mm
- 150 - 200 mm
- 200 - 250 mm

weitere Grenzen

- Modellgebiet, Aussengrenze
- inaktiver Bereich im Modell (kein Grundwasserleiter)
- Grenze Grundwasserkörper (EG-WRRL 2016)
- Gewässernetz (NLWKN 2024)

*Gruppe Hohenbostel
(1) Hohenbosteler Stollen (Mundloch)
(2) Quellen oberhalb Hohenbosteler Stollen
(3) Quellen oberhalb Königsallee
(4) Quellen am Ministerstollen

*Gruppe Barsinghausen
(5) Quellen am Schönemeyers Born
(6) Quellfassung Samann'sche Rösche
(7) Quellen an der Halde
(8) Quellen an der Blockhütte
(9) Quellen an der Schnepfenflucht
(10) Quellen am Wetterofen
(11) Quellen am Bierweg

Verwendete Geodaten / Quellenvermerk:
Fachdaten:
GLD | © LBEG (2026), © NLWKN (2026)| | © SW-Barsinghausen GmbH (2026), © Wasserverband Garbsen-Neustadt (2026), © Wasserverband Nordschaumburg (2026) | © GeoFIRM Ronschke & Voss Hydrogeologie GbR (2024)| © ARGE GeoFIRM Schmidt & Hollänger (2023) | © Schmidt-GeoDienste (2018)

Karten- und Geodatengrundlage(n):
© GeoBasis-DE / LGLN (Mrz. 2026) CC-BY 4.0 [https://ni-lgln-opengeodata.hub.arcgis.com/]
Creative Commons: https://creativecommons.org/licenses/by/4.0/

Koordinatenbezugssystem (KBS): ETRS89 / UTM zone 32N (EPSG:25832)

Stadtwerke Barsinghausen GmbH
Poststraße 1
30890 Barsinghausen

Wasserwerk Eckerde
Antrag auf Bewilligung gem. §§ 8, 10 WHG
Heft ECK 9:
Hydrogeologisches Gutachten

Grundwasserneubildung GROWA06v2

Maßstab 1 : 35.000
(Ausgabeformat DIN A1)
500 0 500 1.000 m

EDV: SWB_WR_103223 | V34004 | ECK_09_Anlage_08.1 (GROWA06v2)

Bearbeiter: R. Ronschke

GeoFIRM Ronschke & Voss Hydrogeologie GbR
Lindenallee 2
31542 Bad Nenndorf
Tel. 05723 / 7 99 33 83
info@geofirm.de

Projekt-Nr.: 103223
Datum: Dez. 2025
Anlage: 8.1

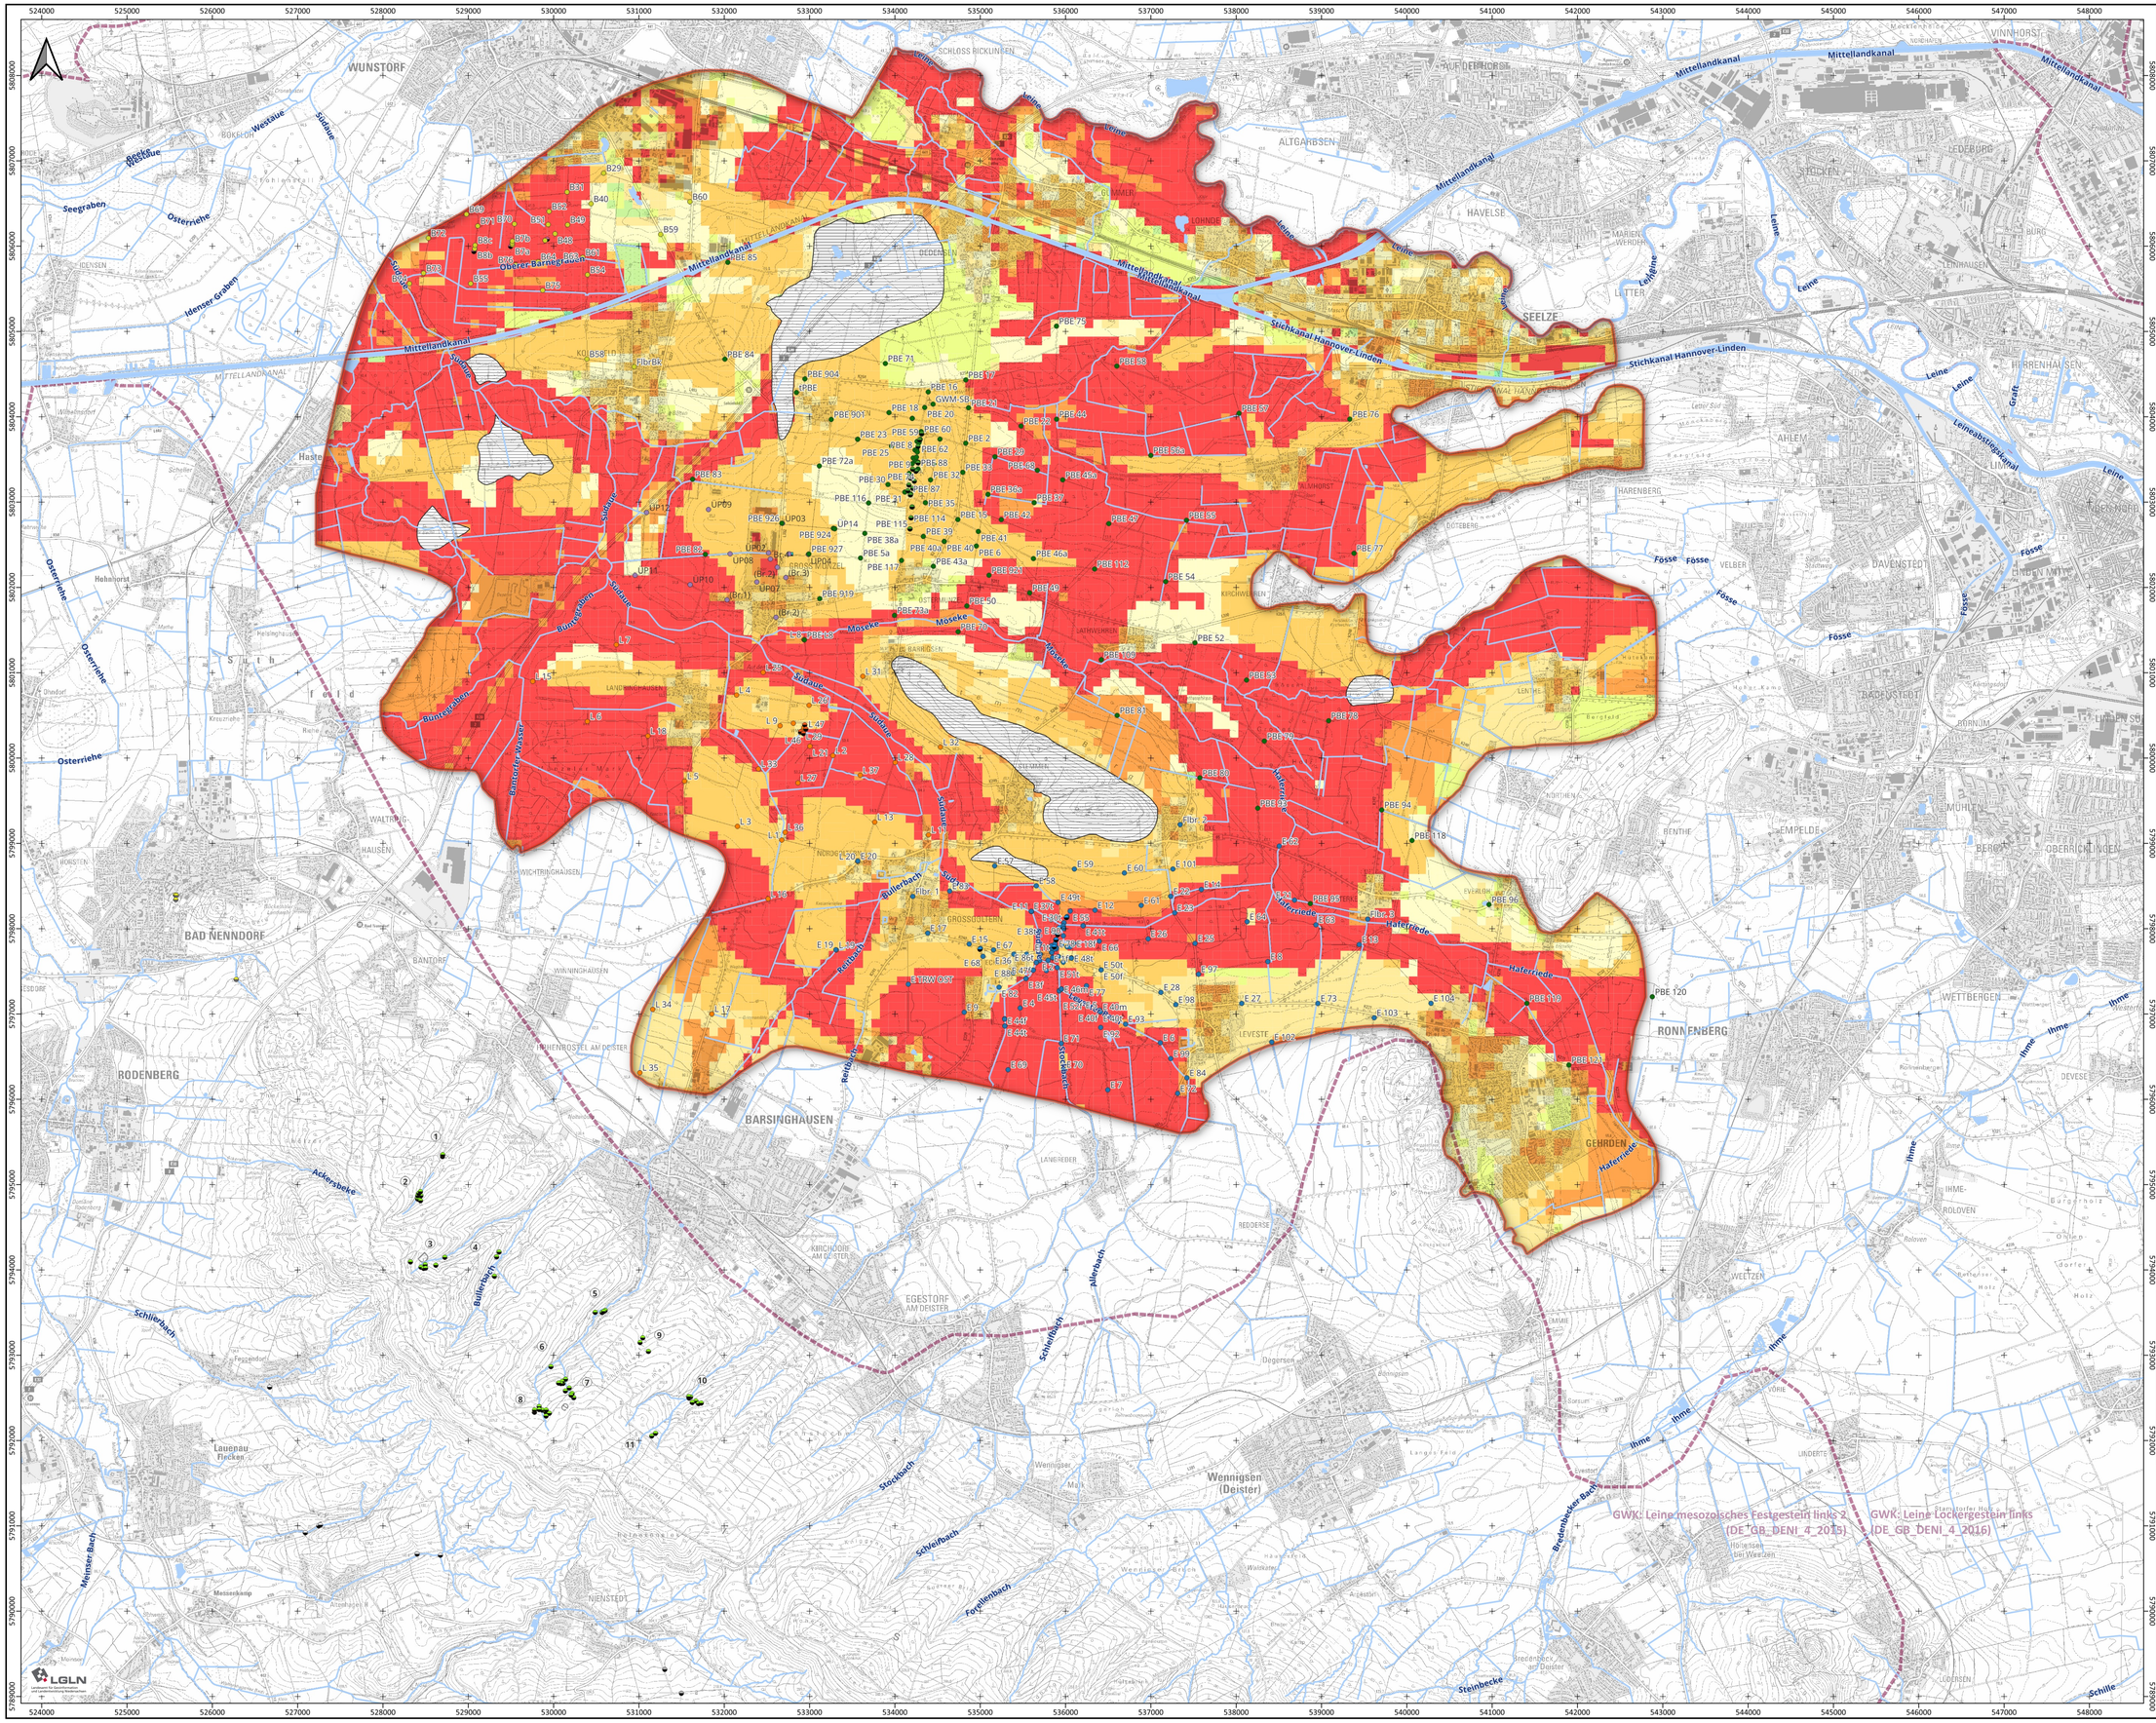
WUNSTORF
ALTGARBSEN
HAVELSE
SEELZE
LEVESTE
LOHNDE
STEIN
LITTER
AHLEM
HARENBERG
DAVENSTEDT
VELBER
HERRENHAUSEN
LINDEN-MITTE
LINDEN-NORD
LINDEN-SÜD
VINNHORST
STÖCKEN
LEDEBURG
BURG
LENHAUSEN
EMPELDE
BENTHE
MÜHLE
BERGE
OBERRICKLINGEN
WETTBERGEN
RONNENBERG
GEHRDEN
IHME-ROLOVEN
WETZER
LINDEN SÜD
BAD NENNDORF
RODENBERG
BARSINGHAUSEN
EGESTORF AM DEISTER
Wennigsen (Deister)
SCHLOSS RICKLINGEN
ZUR DEI HORST
MITTELLANDKANAL
DEDENSEN
KOLBERG
GROSSGOLTERN
KIRCHDORF AM DEISTER
LANGREDER
REDDERSE
Mittellandkanal
Stichkanal Hannover-Linden
Leine
Graft
Leinealtarmkanal
Fösse
Ihme
Westaue
Südaue
Seegraben
Osterriehe
Idenser Graben
Ober. Barnegraben
Bullerbach
Schlierbach
Ackersbeke
Meinster Bach
Rehbach
Stockbach
Schleifbach
Forstenbach
Steinbecke
Schille
Alterbach
Bredenbecker Bach
Haferriede
Mosekebach
Bunkergraben
Sandbach
Rehbergbach
Hohenhorst
Lauenau Flecken
Messenkamp
Hohenbostel am Deister
Wichtringhausen
Bantorf
Winninghausen
Nienstedt
Landringhausen
Barrigsen
Kirchwehren
Lenthe
Northen
Everloh
Ihmmie
Degersen
Langels Feld
Wennigser Mark
Holtensen bei Wetzen
Lüdersen
Lauenstorfer Holz
Lauenstorfer Riede
GWK: Leine mesozoisches Festgestein links 2 (DE_GB_DENI_4_2015)
GWK: Leine Lockergestein links (DE_GB_DENI_4_2016)
Fibr 1
Fibr 2
Fibr

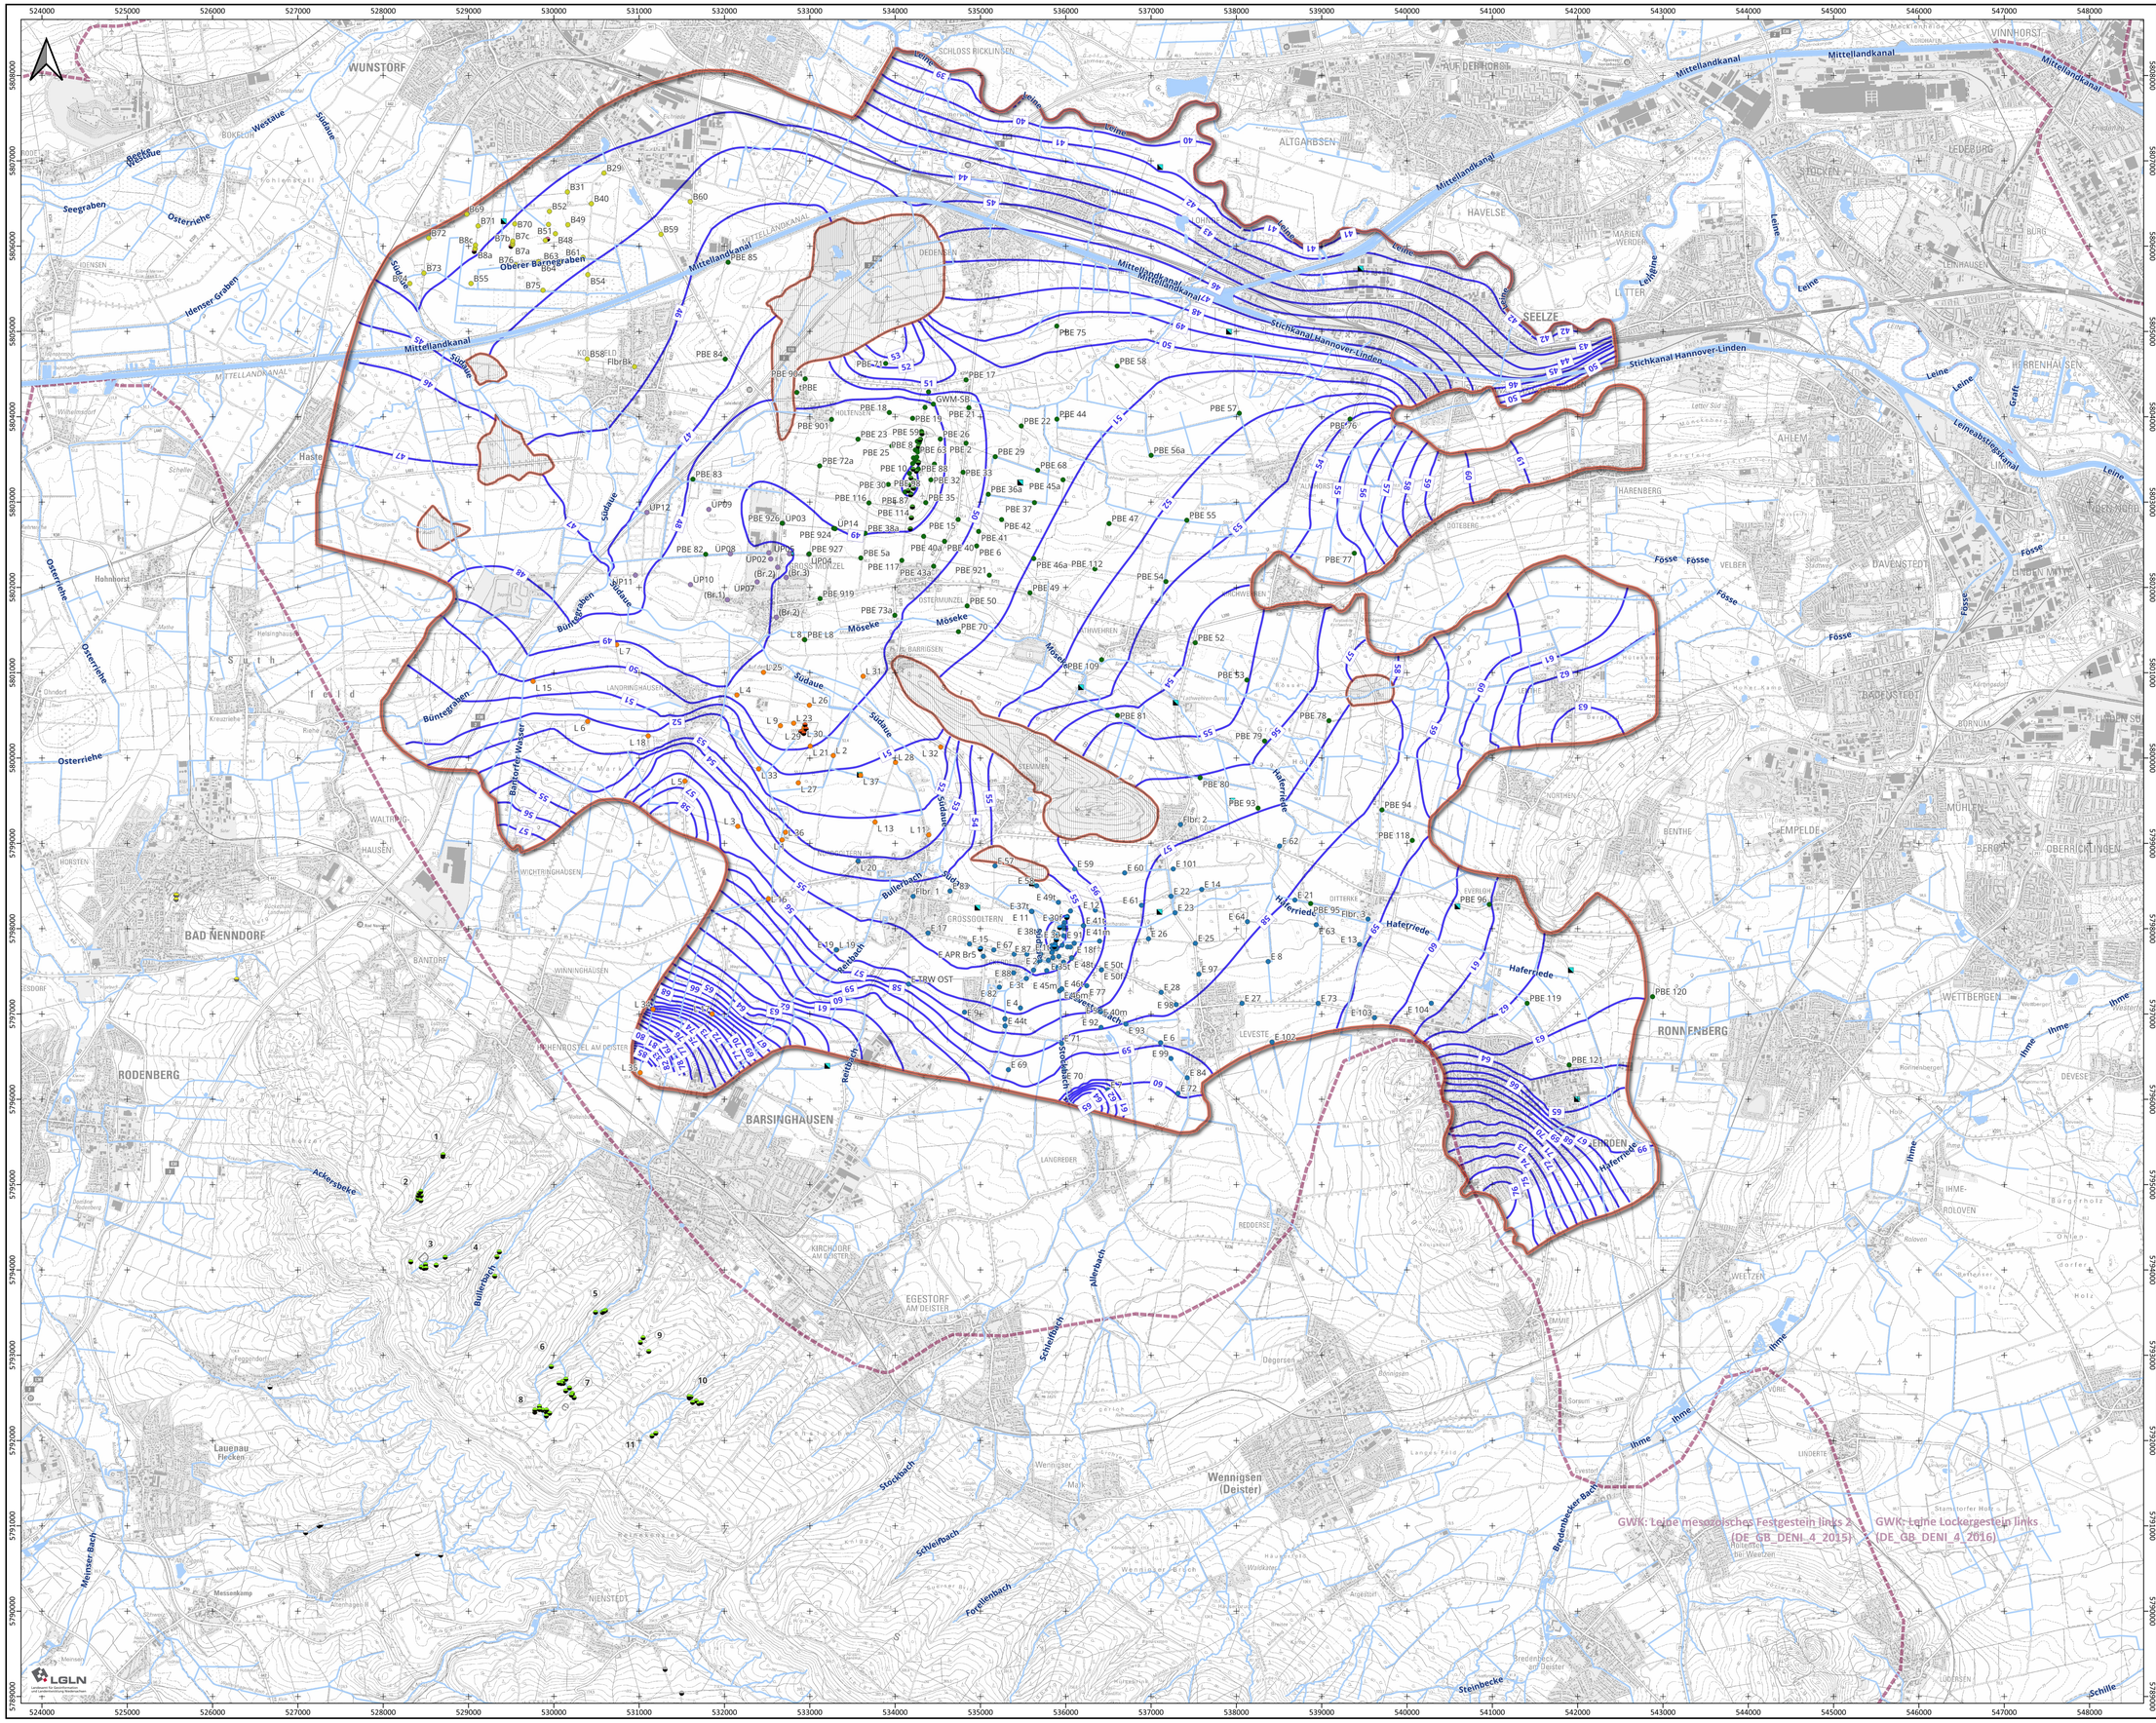

Legende

Messstellen Stadtwerke Barsinghausen GmbH

- WW-ECK: Förderbrunnen
- WW-ECK: GWM (Präfix "E")
- WGA-DQ: Quellfassung/Sickerschacht/ Sammelschacht/Mundloch (*mit Standort-Nr.)

weitere Messstellen

- WW-LH: Förderbrunnen
- WW-LH: GWM (Präfix "L")
- WW-FE: Förderbrunnen
- WW-FE: GWM (Präfix "PBE")
- WW-Barne: Förderbrunnen
- WW-Barne: GWM (Präfix "B")
- Nordzucker AG: Förderbrunnen
- Nordzucker AG: GWM (Präfix "ÜP")
- Samtgem. Rodenberg: Quellenstandort
- WW-Nienstedt: Förderbrunnen
- weitere Brunnen (Brauchwasser, Feldberegnung)

Heilquellen

- Staatsbad Nenndorf: Heilquelle

Gundwassergleichenplan – Ist-Zustand, modellberechnet (WW-ECK = 1,6 Mio. m³/a)

- Linie gleicher Standrohrspiegelhöhe [NHN+m]

weitere Grenzen

- Modellgebiet, Aussengrenze
- inaktiver Bereich im Modell (kein Grundwasserleiter)
- Grenze Grundwasserkörper (EG-WRRL 2016)
- Gewässernetz (NLWKN 2024)

*Gruppe Hohenbostel
(1) Hohenbosteler Stollen (Mundloch)
(2) Quellen oberhalb Hohenbosteler Stollen
(3) Quellen oberhalb Königsallee
(4) Quellen am Ministerstollen

*Gruppe Barsinghausen
(5) Quellen am Schönemeyers Born
(6) Quellfassung Samann'sche Rösche
(7) Quellen an der Halde
(8) Quellen an der Blockhütte
(9) Quellen an der Schnepfenflucht
(10) Quellen am Wetterofen
(11) Quellen am Bierweg

Verwendete Geodaten / Quellenvermerk:
Fachdaten:
GLD | © LBEG (2026), © NLWKN (2026)| | © SW-Barsinghausen GmbH (2026), © Wasserverband Garbsen-Neustadt (2026), © Wasserverband Nordschaumburg (2026) | © GeoFIRM Ronschke & Voss Hydrogeologie GbR (2024)| © ARGE GeoFIRM Schmidt & Holländer (2023)| © Schmidt-GeoDienste (2018)

Karten- und Geodatengrundlage(n):
© GeoBasis-DE / LGLN (Mrz. 2026) CC-BY 4.0 (https://ni-lgln-opengeodata.hub.arcgis.com/)
Creative Commons: https://creativecommons.org/licenses/by/4.0/

Koordinatenbezugssystem (KBS): ETRS89 / UTM zone 32N (EPSG:25832)

Stadtwerke Barsinghausen GmbH
Poststraße 1
30890 Barsinghausen

Wasserwerk Eckerde
Antrag auf Bewilligung gem. §§ 8, 10 WHG
Heft ECK 9:
Hydrogeologisches Gutachten

Grundwassergleichenplan – Ist-Zustand

Maßstab 1 : 35.000
(Ausgabeformat DIN A1)
500 0 500 1.000 m

EDV: SWB_WR_103223 | V34004 | ECK_9_Anlage_09.1 (GWgl-Ist)

Bearbeiter: R. Ronschke

GeoFIRM Ronschke & Voss Hydrogeologie GbR
Lindenallee 2
31542 Bad Nenndorf
Tel. 05723 / 7 99 33 83
info@geofirm.de

Projekt-Nr.: 103223
Datum: Dez. 2025
Anlage: 9.1

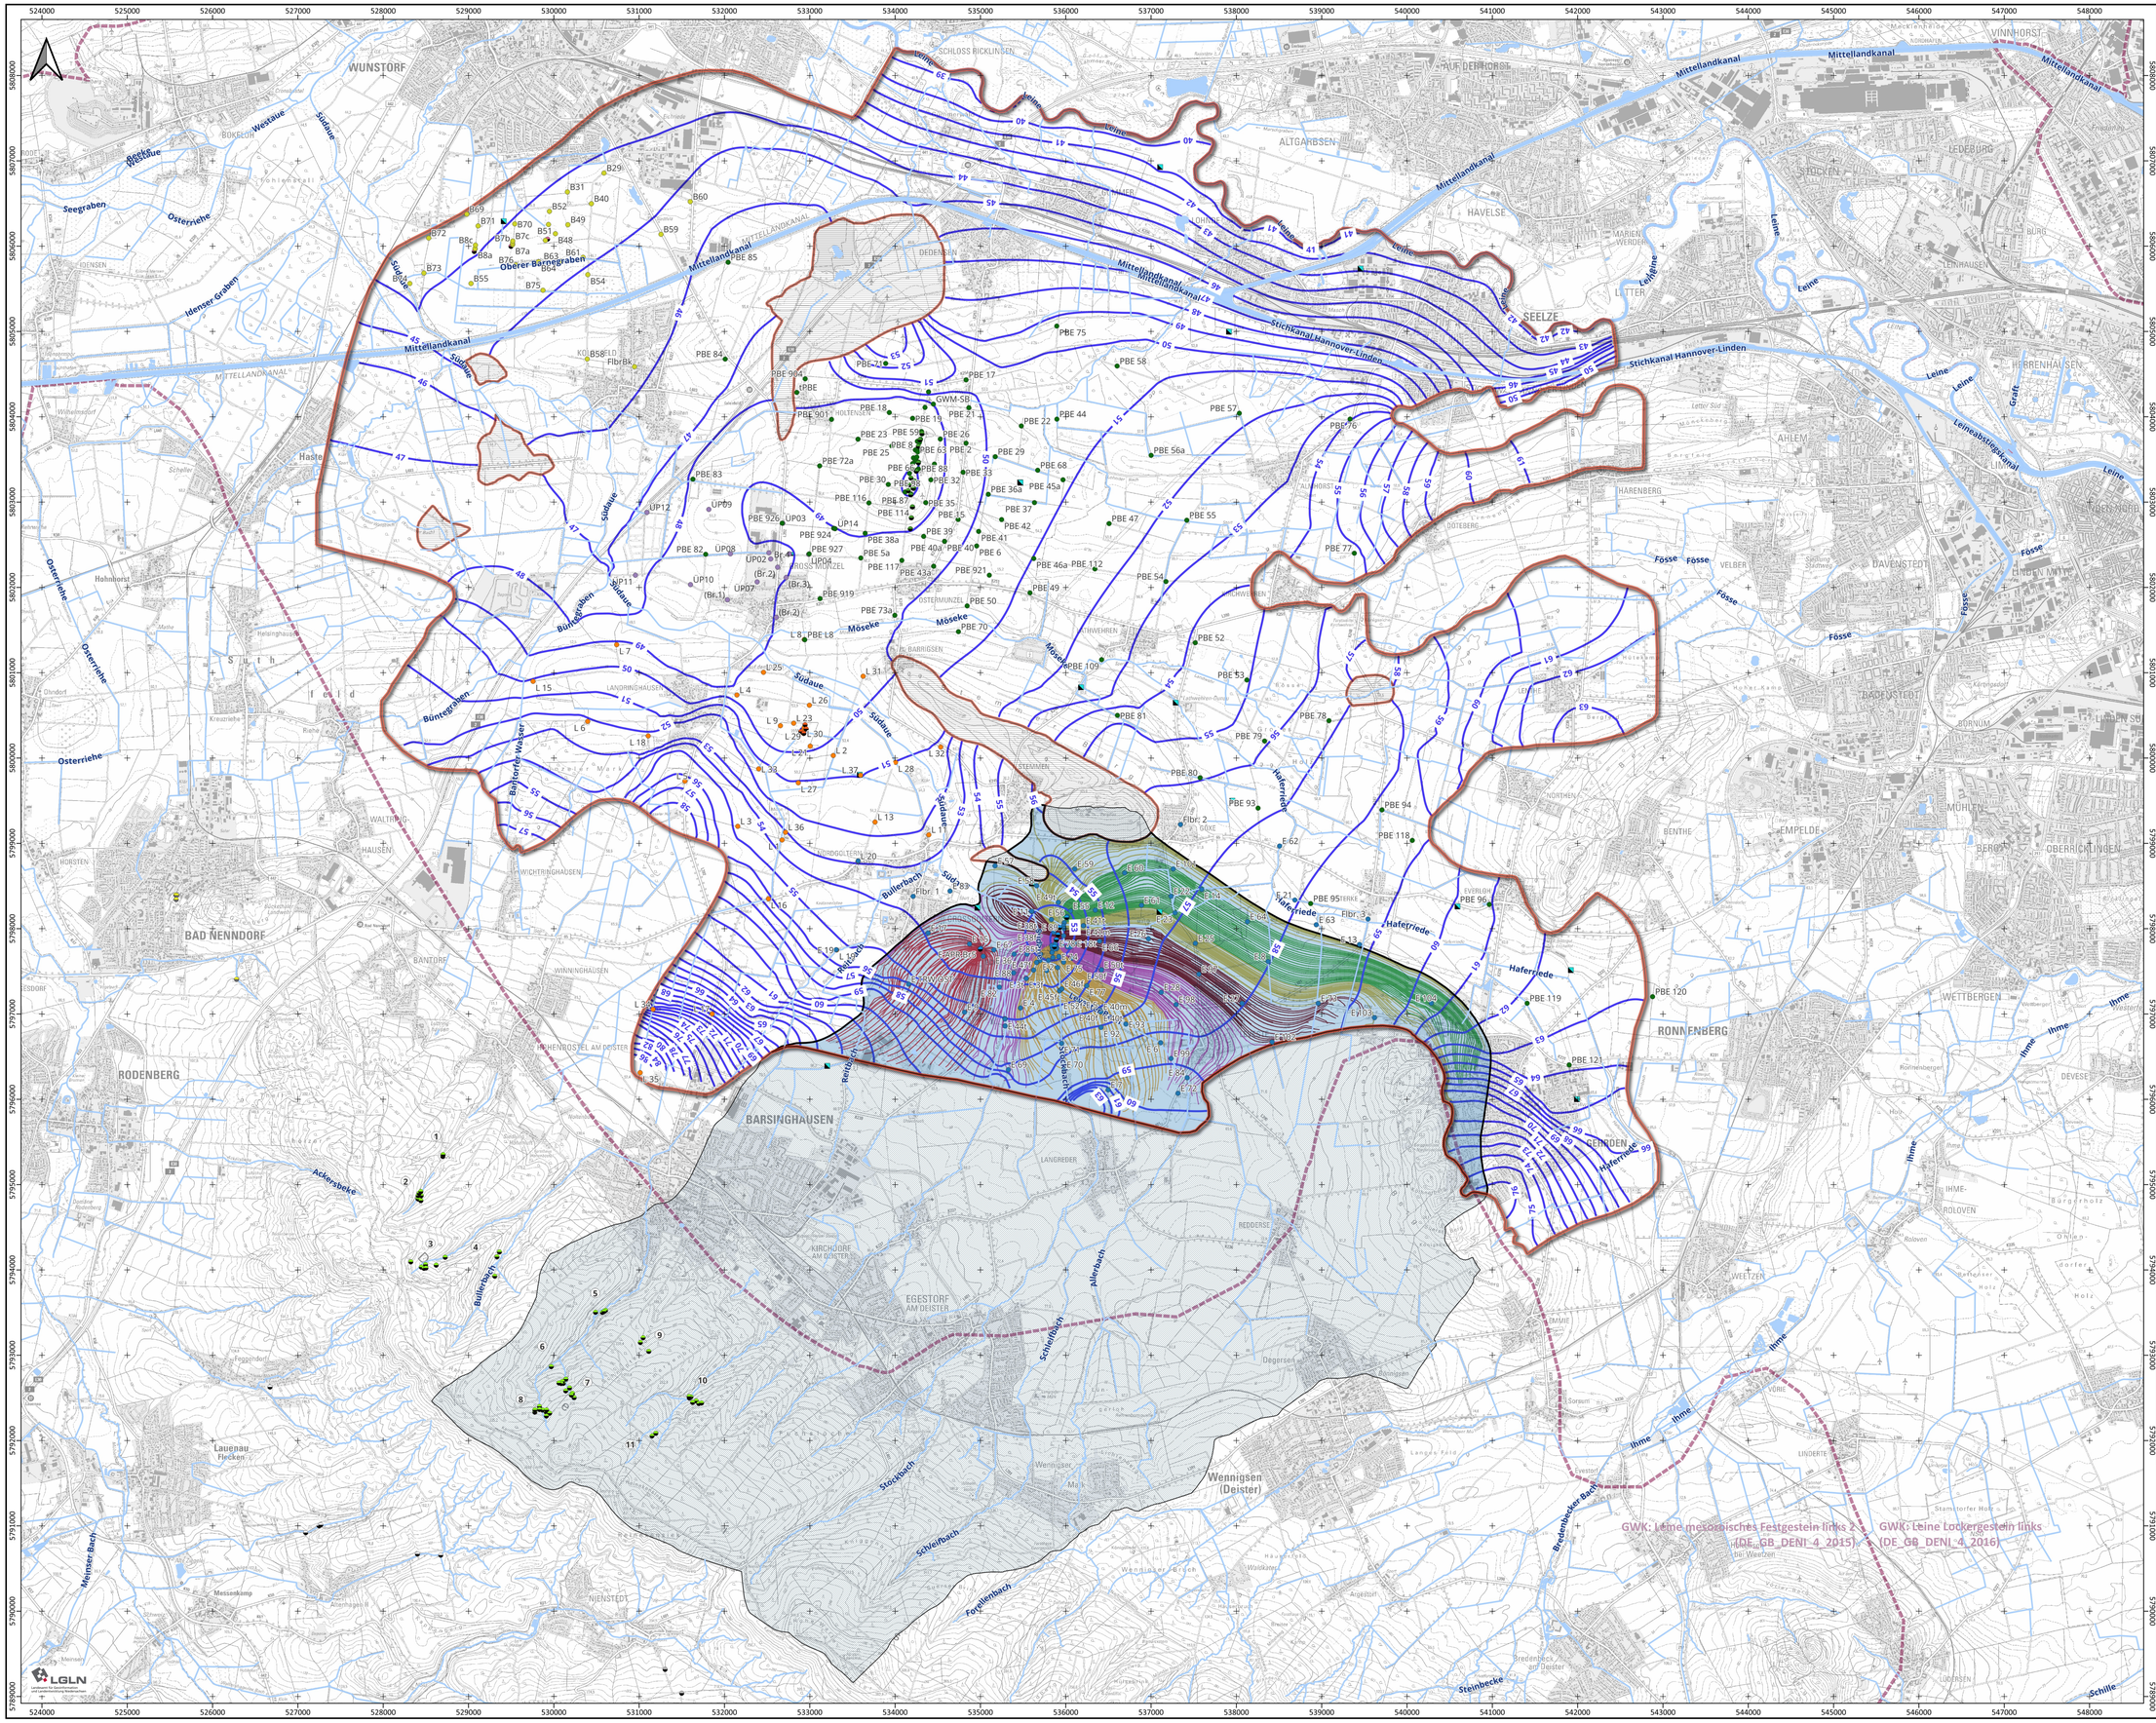

Legende

Messstellen Stadtwerke Barsinghausen GmbH

- WW-ECK: Förderbrunnen
- WW-ECK: GWM (Präfix "E")
- WGA-DQ: Quellfassung/Sickerschacht/ Sammelschacht/Mundloch (*mit Standort-Nr.)

weitere Messstellen

- WW-LH: Förderbrunnen
- WW-LH: GWM (Präfix "L")
- WW-FE: Förderbrunnen
- WW-FE: GWM (Präfix "PBE")
- WW-Barne: Förderbrunnen
- WW-Barne: GWM (Präfix "B")
- Nordzucker AG: Förderbrunnen
- Nordzucker AG: GWM (Präfix "ÜP")
- Samtgem. Rodenberg: Quellenstandort
- WW-Nienstedt: Förderbrunnen
- weitere Brunnen (Brauchwasser, Feldberegnung)

Heilquellen

- Staatsbad Nenndorf: Heilquelle

Gundwassergleichenplan – Prognose-Zustand modellberechnet (WW-ECK = 2,2 Mio. m³/a)

- Linie gleicher Standrohrspiegelhöhe [NHN+m]

Einzugsgebiet – Prognose-Zustand

- unterirdisches Einzugsgebiet
- oberirdisches Einzugsgebiet

Bahnlinien – Prognose-Zustand (MGW)

- Bahnlinie Br. 1
- Bahnlinie Br. 2
- Bahnlinie Br. 3
- Bahnlinie Br. 4/16
- Bahnlinie Br. 5/17
- Bahnlinie Br. 6

weitere Grenzen

- Modellgebiet, Aussengrenze
- inaktiver Bereich im Modell (kein Grundwasserleiter)
- Grenze Grundwasserkörper (EG-WRRL 2016)
- Gewässernetz (NLWKN 2024)

*Gruppe Hohenbostel
(1) Hohenbosteler Stollen (Mundloch)
(2) Quellen oberhalb Hohenbosteler Stollen
(3) Quellen oberhalb Königsallee
(4) Quellen am Ministerstollen

*Gruppe Barsinghausen
(5) Quellen am Schönemeyers Born
(6) Quellfassung Samann'sche Rösche
(7) Quellen an der Halde
(8) Quellen an der Blockhütte
(9) Quellen an der Schnepfenflucht
(10) Quellen am Wetterofen
(11) Quellen am Bierweg

Verwendete Geodaten / Quellenvermerk:
Fachdaten:
GLD | © LBEG (2026), © NLWKN (2026)| | © SW-Barsinghausen GmbH (2026), © Wasserverband Garbsen-Neustadt (2026), © Wasserverband Nordschaumburg (2026) | © GeoFIRM Ronschke & Voss Hydrogeologie GbR (2024)| © ARGE GeoFIRM Schmidt & Hollänger (2023)| © Schmidt-GeoDienste (2018)

Karten- und Geodatengrundlage(n):
© GeoBasis-DE / LGLN (Mrz. 2026) CC-BY 4.0 (https://ni-lgln-opengeodata.hub.arcgis.com/)
Creative Commons: https://creativecommons.org/licenses/by/4.0/

Koordinatenbezugssystem (KBS): ETRS89 / UTM zone 32N (EPSG:25832)

Stadtwerke Barsinghausen GmbH
Poststraße 1
30890 Barsinghausen

Wasserwerk Eckerde
Antrag auf Bewilligung gem. §§ 8, 10 WHG
Heft ECK 9:
Hydrogeologisches Gutachten

Grundwassergleichenplan – Prognose-Zustand

Maßstab 1 : 35.000
(Ausgabeformat DIN A1)
500 0 500 1.000 m

EDV: SWB_WR_103223 | V3#004 | ECK_9_Anlage_09.2 (GWpl-Prog-EZG) | Bearbeiter: R. Ronschke

GeoFIRM Ronschke & Voss Hydrogeologie GbR
Lindenallee 2
31542 Bad Nenndorf
Tel. 05723 / 7 99 33 83
info@geofirm.de

Projekt-Nr.: 103223
Datum: Dez. 2025
Anlage: 9.2

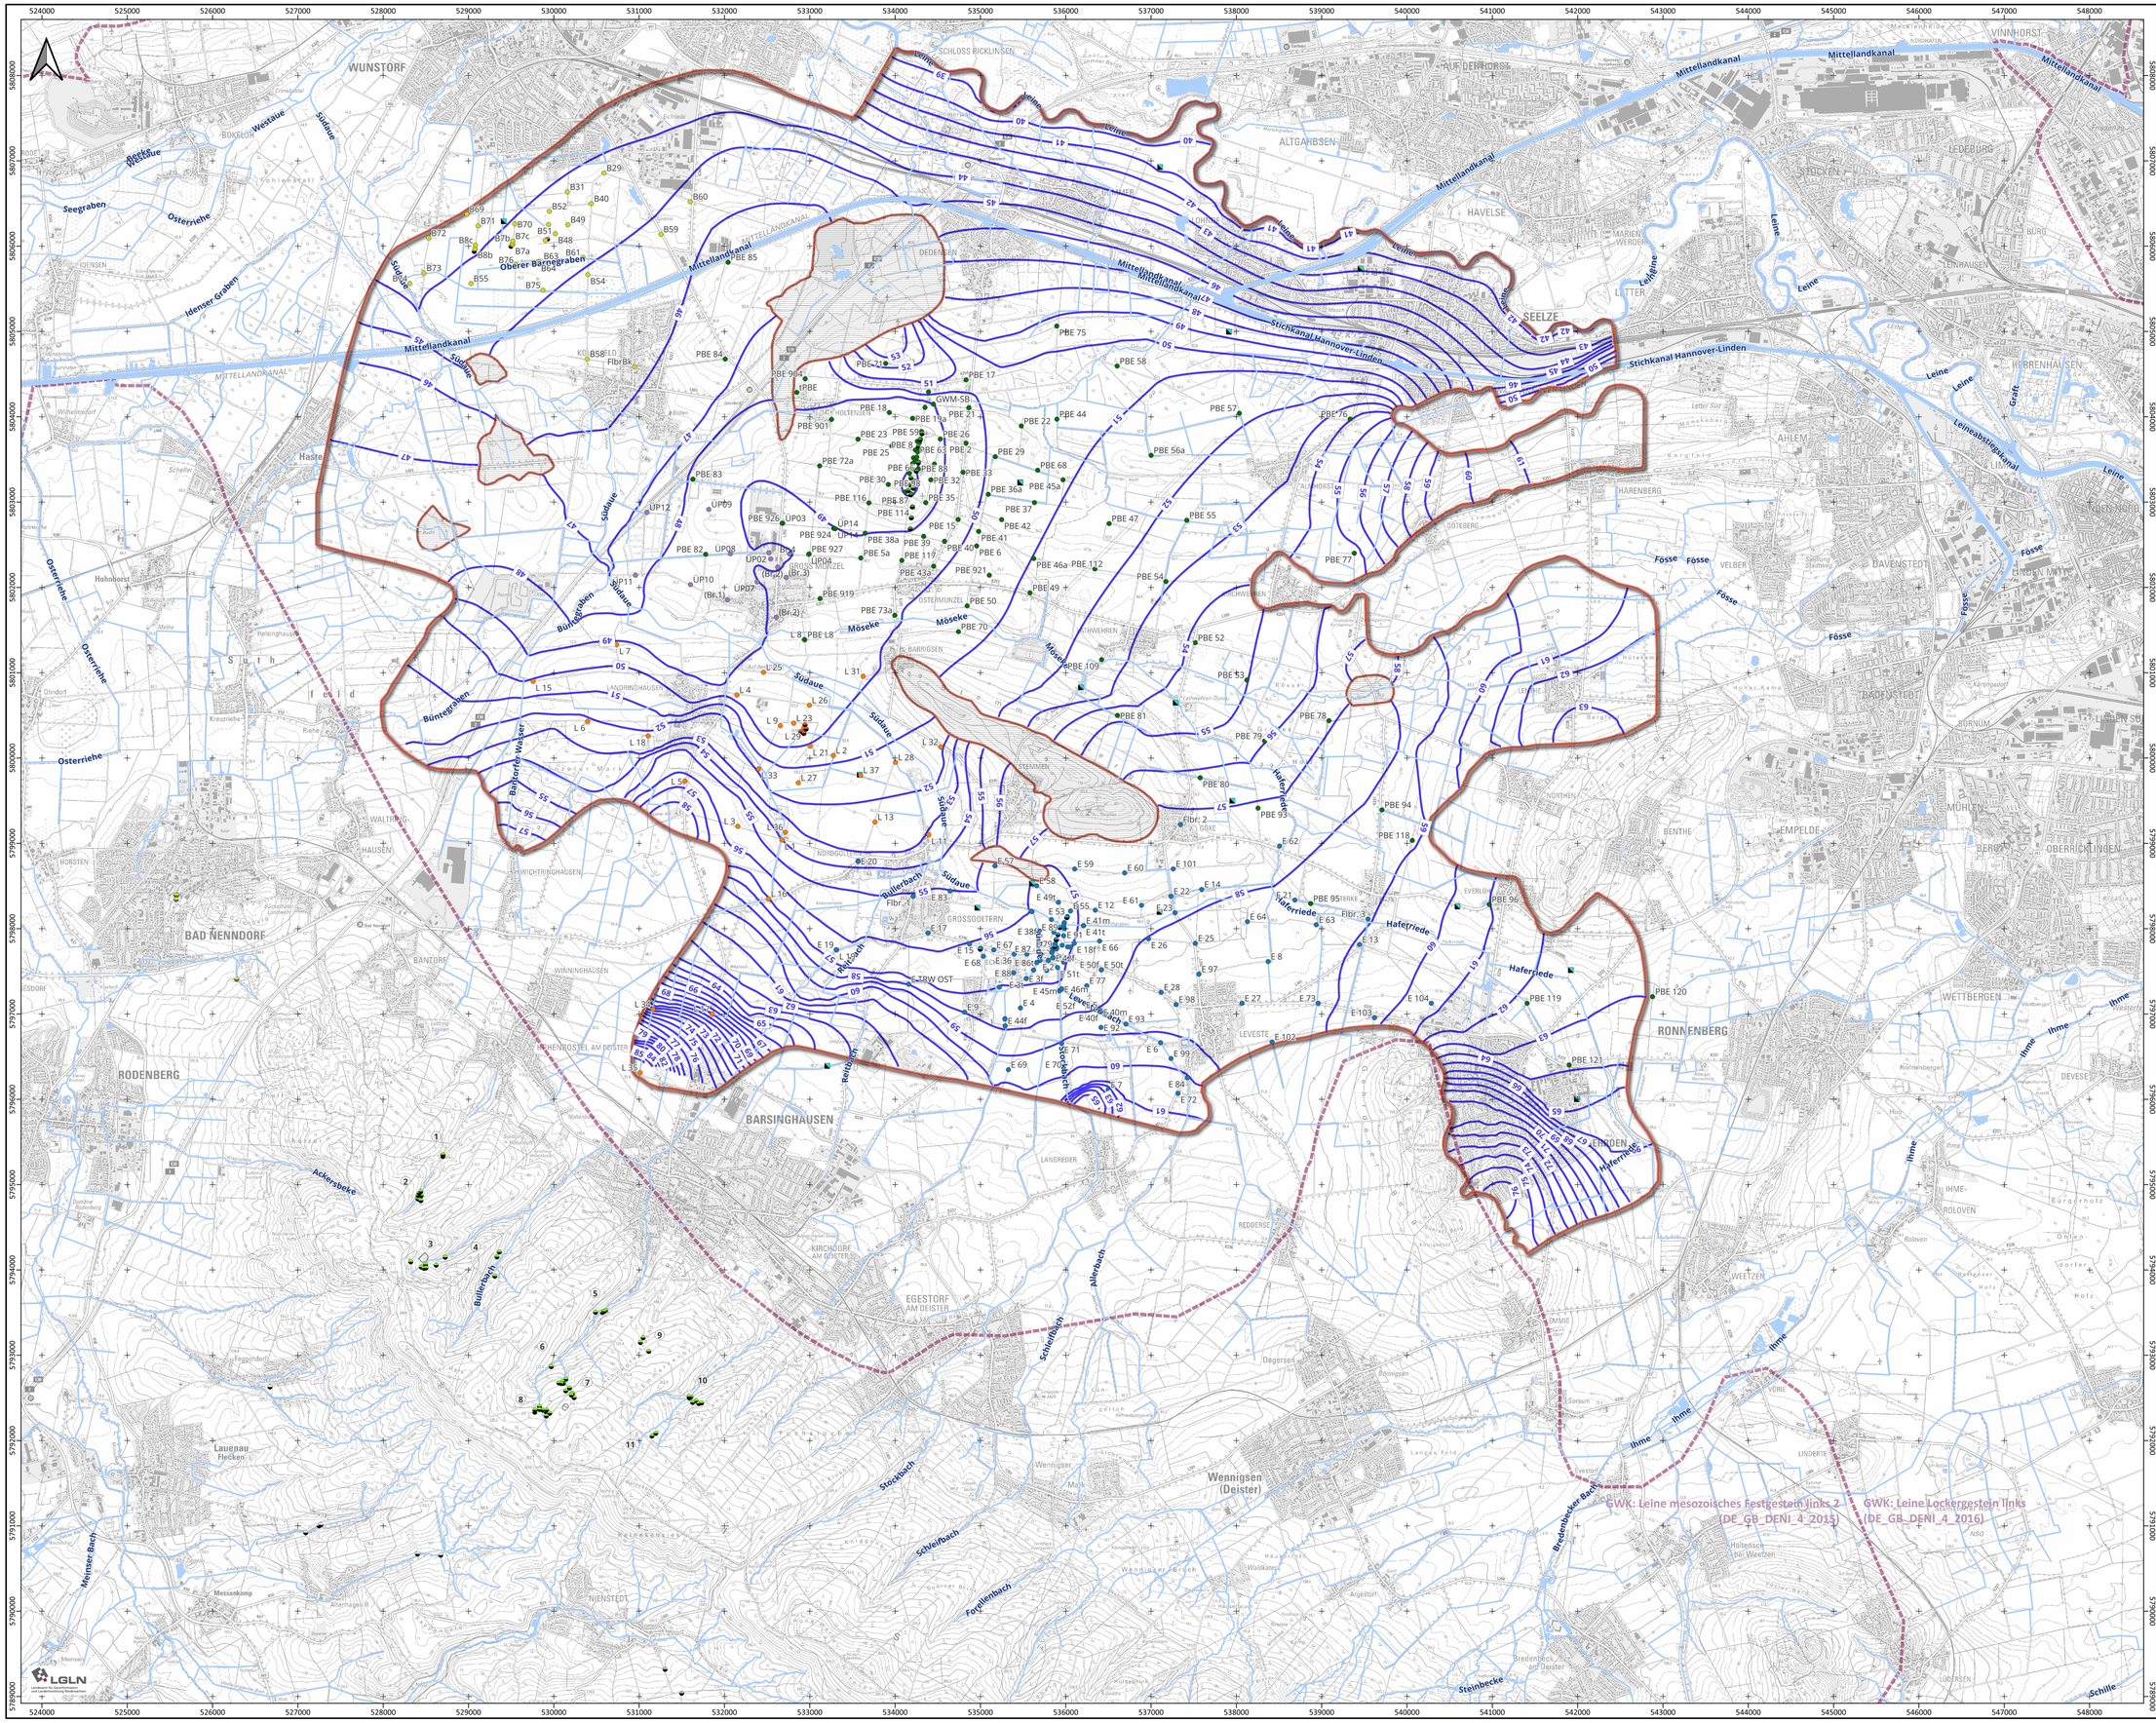

Legende

Messstellen Stadtwerke Barsinghausen GmbH

- WW-ECK: Förderbrunnen
- WW-ECK: GWM (Präfix "E")
- WGA-DQ: Quellfassung/Sickerschacht/ Sammelschacht/Mundloch (*mit Standort-Nr.)

weitere Messstellen

- WW-LH: Förderbrunnen
- WW-LH: GWM (Präfix "L")
- WW-FE: Förderbrunnen
- WW-FE: GWM (Präfix "PBE")
- WW-Barne: Förderbrunnen
- WW-Barne: GWM (Präfix "B")
- Nordzucker AG: Förderbrunnen
- Nordzucker AG: GWM (Präfix "ÜP")
- weitere Brunnen (Brauchwasser, Feldberegnung)
- Samtgem. Rodenberg: Quellenstandort
- WW-Nienstedt: Förderbrunnen

Heilquellen

- Staatsbad Nenndorf: Heilquelle

Gundwassergleichenplan – Null-Zustand, modellberechnet (WW-ECK keine Entnahme)

- Linie gleicher Standrohrspiegelhöhe [NHN+m]

weitere Grenzen

- Modellgebiet, Aussengrenze
- inaktiver Bereich im Modell (kein Grundwasserleiter)
- Grenze Grundwasserkörper (EG-WRRL 2016)
- Gewässernetz (NLWKN 2024)

*Gruppe Hohenbostel
(1) Hohenbosteler Stollen (Mundloch)
(2) Quellen oberhalb Hohenbosteler Stollen
(3) Quellen oberhalb Königsallee
(4) Quellen am Ministerstollen

*Gruppe Barsinghausen
(5) Quellen am Schönemeyers Born
(6) Quellfassung Samann'sche Rösche
(7) Quellen an der Halde
(8) Quellen an der Blockhütte
(9) Quellen an der Schnepfenflucht
(10) Quellen am Wetterofen
(11) Quellen am Bierweg

Verwendete Geodaten / Quellenvermerk:
Fachdaten:
GLD | © LBEG (2026), © NLWKN (2026)| | © SW-Barsinghausen GmbH (2026), © Wasserverband Garbsen-Neustadt (2026), © Wasserverband Nordschaumburg (2026) | © GeoFIRM Ronschke & Voss Hydrogeologie GbR (2024)| © ARGE GeoFIRM Schmidt & Holländer (2023)| © Schmidt-GeoDienste (2018)

Karten- und Geodatengrundlage(n):
© GeoBasis-DE / LGLN (Mrz. 2026) CC-BY 4.0 (https://ni-lgln-opengeodata.hub.arcgis.com/)
Creative Commons: https://creativecommons.org/licenses/by/4.0/

Koordinatenbezugssystem (KBS): ETRS89 / UTM zone 32N (EPSG:25832)

Stadtwerke Barsinghausen GmbH
Poststraße 1
30890 Barsinghausen

Wasserwerk Eckerde
Antrag auf Bewilligung gem. §§ 8, 10 WHG
Heft ECK 9:
Hydrogeologisches Gutachten

Grundwassergleichenplan – Null-Zustand

Maßstab 1 : 35.000
(Ausgabeformat DIN A1)
500 0 500 1.000 m

EDV: SWB_WR_103223 | V34004 | ECK_9_Anlage_09.3 (GWgl-Null) | Bearbeiter: R. Ronschke

GeoFIRM Ronschke & Voss Hydrogeologie GbR
Lindenallee 2
31542 Bad Nenndorf
Tel. 05723 / 7 99 33 83
info@geofirm.de

Projekt-Nr.: 103223
Datum: Dez. 2025
Anlage: 9.3