


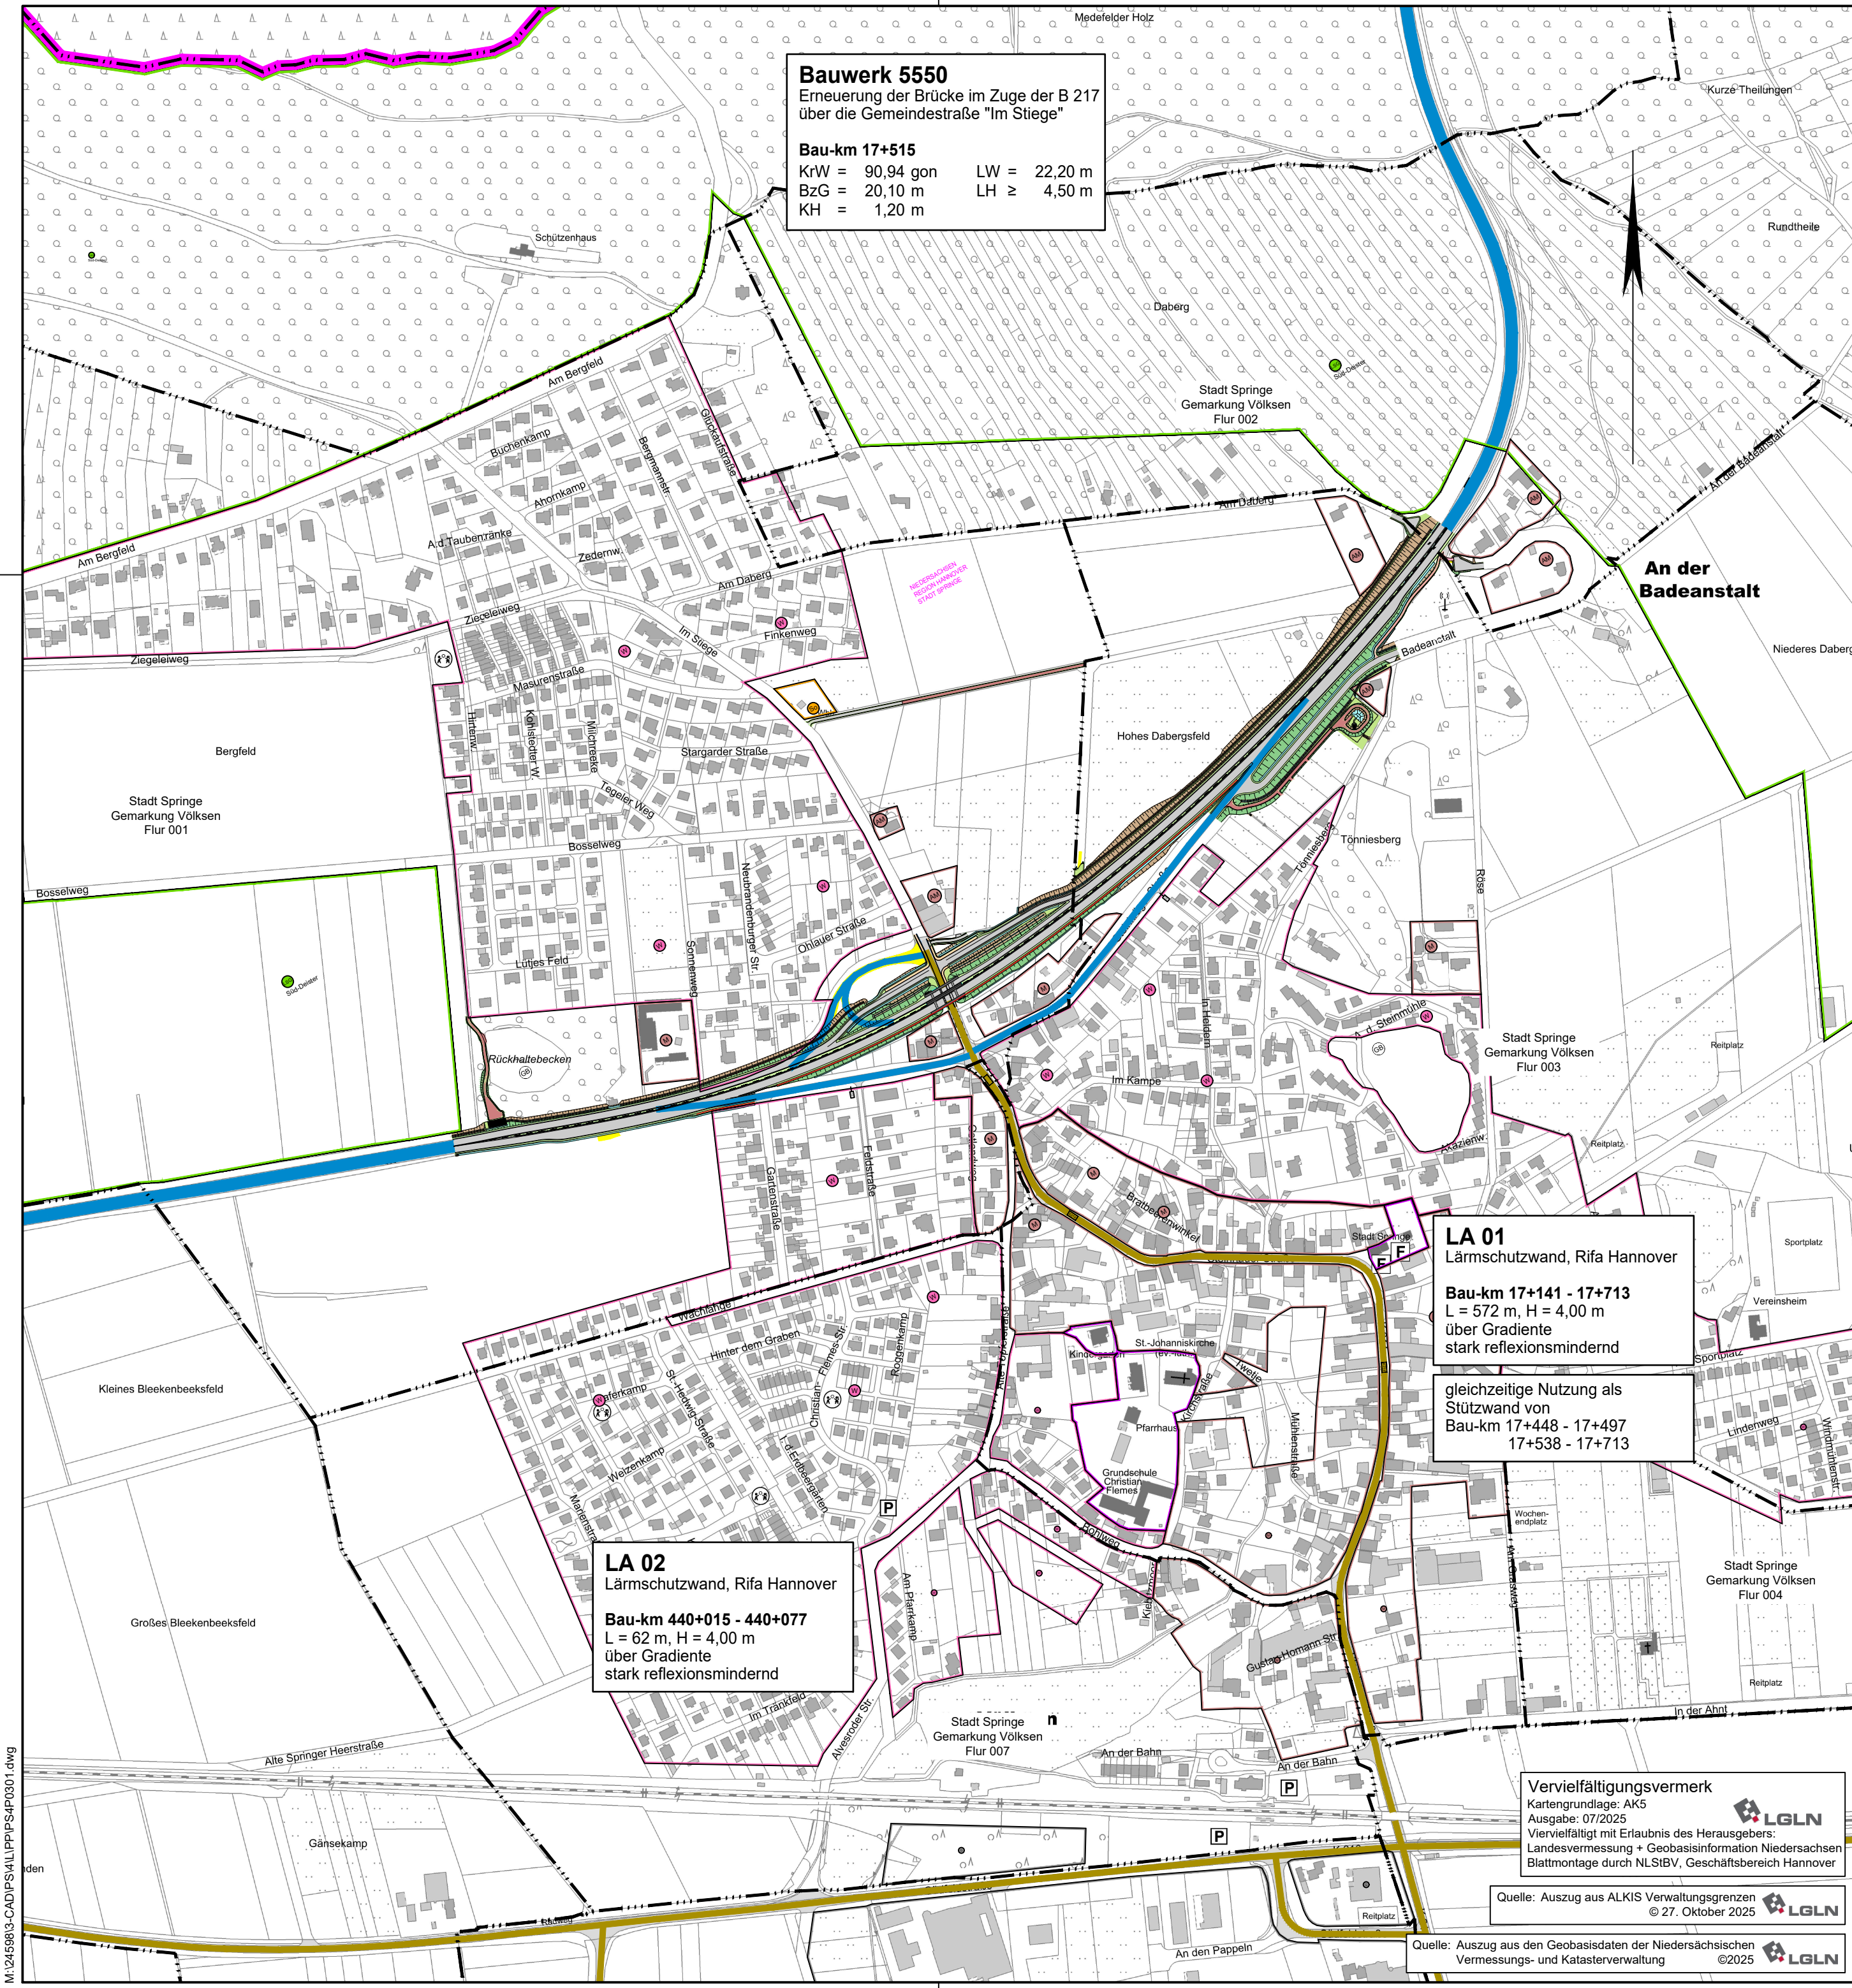

M:\24598\3-CAD\PS4\LPP\PS4P0301.dwg

Zeichenerklärung:

Planung

- Einschnittsböschung
- Mulde mit Fließrichtung / Versickerungsmulde
- Richtungsfahrbahn mit Fahrstreifenaufteilung (nachrichtlich)
- Mittelstreifen, Achse
- Richtungsfahrbahn Bankett
- Dammböschung
- Entwässerungsgraben mit Fließrichtung
- Unterhaltungsweg
- Straßennebenflächen
- Bauwerk
- Stützwand

Immissionsschutz

- Lärmschutzwand

Verwaltung:

- Gemeindegrenze
- Flurgrenze

Schutzgebiete

Natur, Landschaft, Wasser

- Landschaftsschutzgebiet

Gebiete und Flächen

vorhanden	geplant	
		reines und allgemeines Wohngebiet, Kleinsiedlungsgebiet
		Kerngebiet, Dorfgebiet Mischgebiet
		Gewerbegebiet
		Sondergebiet
		Gemeinbedarf
		Außenbereich, wie Mischgebiet beurteilt

Straßennetz

vorhanden

- B 217
- L 463
- K 214
- sonstige Straßen
- Gleisanlagen
- Grenze der Ortsdurchfahrt



Neigungs- und Höhenangaben

H = 16 000 m

1.800 %
370.624 m

0.700 %
221.036 m

Gradienten- und Querneigungsangaben

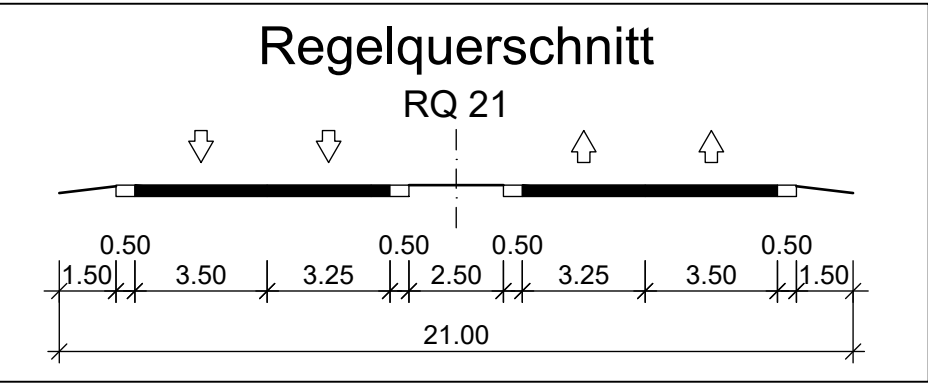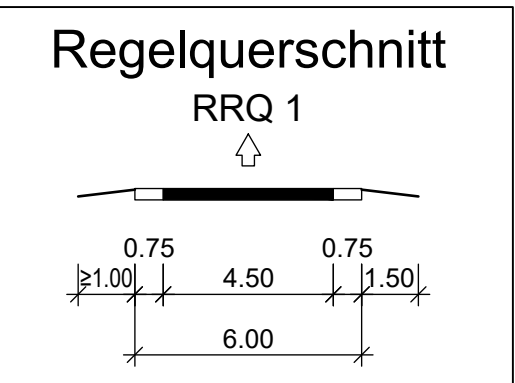

Entwerfsbearbeitung: Meißberg 4 20095 Hamburg Telefon: 040/3 49 62 99-0 www.obermeyer-group.com	Projekt-Nr.:	24598
	bearbeitet:	Mrz 07/26
	gezeichnet:	Wer 07/26
	geprüft:	03.08.2026 gez. i.V. Freund

Entwurfsaufstellung: Niedersächsische Landesbehörde für Straßenbau und Verkehr Geschäftsbereich Hannover Dorfstraße 17-19 30519 Hannover	P-Nr.:	311229
	nachgeprüft:	19.08.26 gez. Kurtgil

Nr.	Art der Änderung	Datum	Zeichen

FESTSTELLUNGSENTWURF

Straßenbauverwaltung des Landes Niedersachsen	Unterlage / Blatt-Nr.: 3 / 1 Übersichtslageplan
B 217 / 145 / 715 bis B 217 / 135 / 1856	
Straße / Abschn.-Nr. / Station: (von-bis)	
PROJIS-Nr.: 311229	Maßstab: 1 : 5.000

B 217 Umbau AS Völksen mit Erneuerung BW 5550	
Aufgestellt: Hannover, den 24.08.2026 Niedersächsische Landesbehörde für Straßenbau und Verkehr Geschäftsbereich Hannover	
im Auftrage: gez. Tacke	

Vervielfältigungsvermerk
Kartengrundlage: AK5
Ausgabe: 07/2025
Vervielfältigt mit Erlaubnis des Herausgebers:
Landesvermessung + Geobasisinformation Niedersachsen
Blattmontage durch NLSIBV, Geschäftsbereich Hannover

Quelle: Auszug aus ALKIS Verwaltungsgrenzen
© 27. Oktober 2025

Quelle: Auszug aus den Geobasisdaten der Niedersächsischen Vermessungs- und Katasterverwaltung
©2025