




Zeichenerklärung:

Immissionsschutz

- Lärmschutzwand
- Gebäudeseiten mit Anspruch auf passiven Schallschutz
- Spittemestraspalt (SMA)
- Spittemestraspalt (SMA LA)
- Objekt-Nr. ohne / mit Anspruch auf passiven Schallschutz
- Außenwehnbereich (AWB)

Gebiete und Flächen

vorhanden:

- reines und allgemeines Wohngebiet, Kleinsiedlungsgebiet
- Kerngebiet, Dorfgebiet, Mischgebiet
- Gewerbegebiet
- Sondergebiet
- Gemeinbedarf
- Außenbereich, von Mischgebiet bestraht

Aktive Schallschutzmaßnahmen

Art der Maßnahme	Bau-km	Bau-km	Länge	Höhe	Bezeichnung
	von	bis	in m	in m	
Schallschutzwand linksseitig entlang B 217	17+141	17+713	572	4,0	LA 01
SMA LA-Dachscheit (PA B) auf der B 217	17+141	17+801	60	4,0	LA 02
	18+902	18+933	1251	-	-

Entwurfsbearbeitung:

OBERMEYER Malsburg 4
30666 Hainberg
Telefon: 0510 46 82 04-0
www.obermeyer-grupp.com

Projekt-Nr.: 24598
bearbeitet: BJz 07/26
gezeichnet: HTO 07/26
geprüft: 03.08.2026 gez. I.V. Freund

Entwurfsaufstellung:

Niedersächsische Landesbehörde für Straßenbau und Verkehr
Geschäftsbereich Hannover
Dorfstraße 15-19
30519 Hannover

P-Nr.: 311229
nachgeprüft: 19.08.26 gez. Kurtgil

Nr.	Art der Änderung	Datum	Zeichen

FESTSTELLUNGSENTWURF

Straßenbauverwaltung des Landes Niedersachsen Unterlage / Blatt-Nr.: 7 / 1
B 217 / 145 / 715 bis B 217 / 135 / 1856
Lageplan
Immissionsschutzmaßnahmen
PROJIS-Nr.: 311229
Maßstab: 1:1.000

B 217 Umbau AS Völksen mit Erneuerung BW 5550

Aufgestellt:
am 24.08.2026
Niedersächsische Landesbehörde für Straßenbau und Verkehr
Geschäftsbereich Hannover
in Auftrag: gnt, Tarko

Blattgröße: 1350x941
Pkt: 02.08.2026