


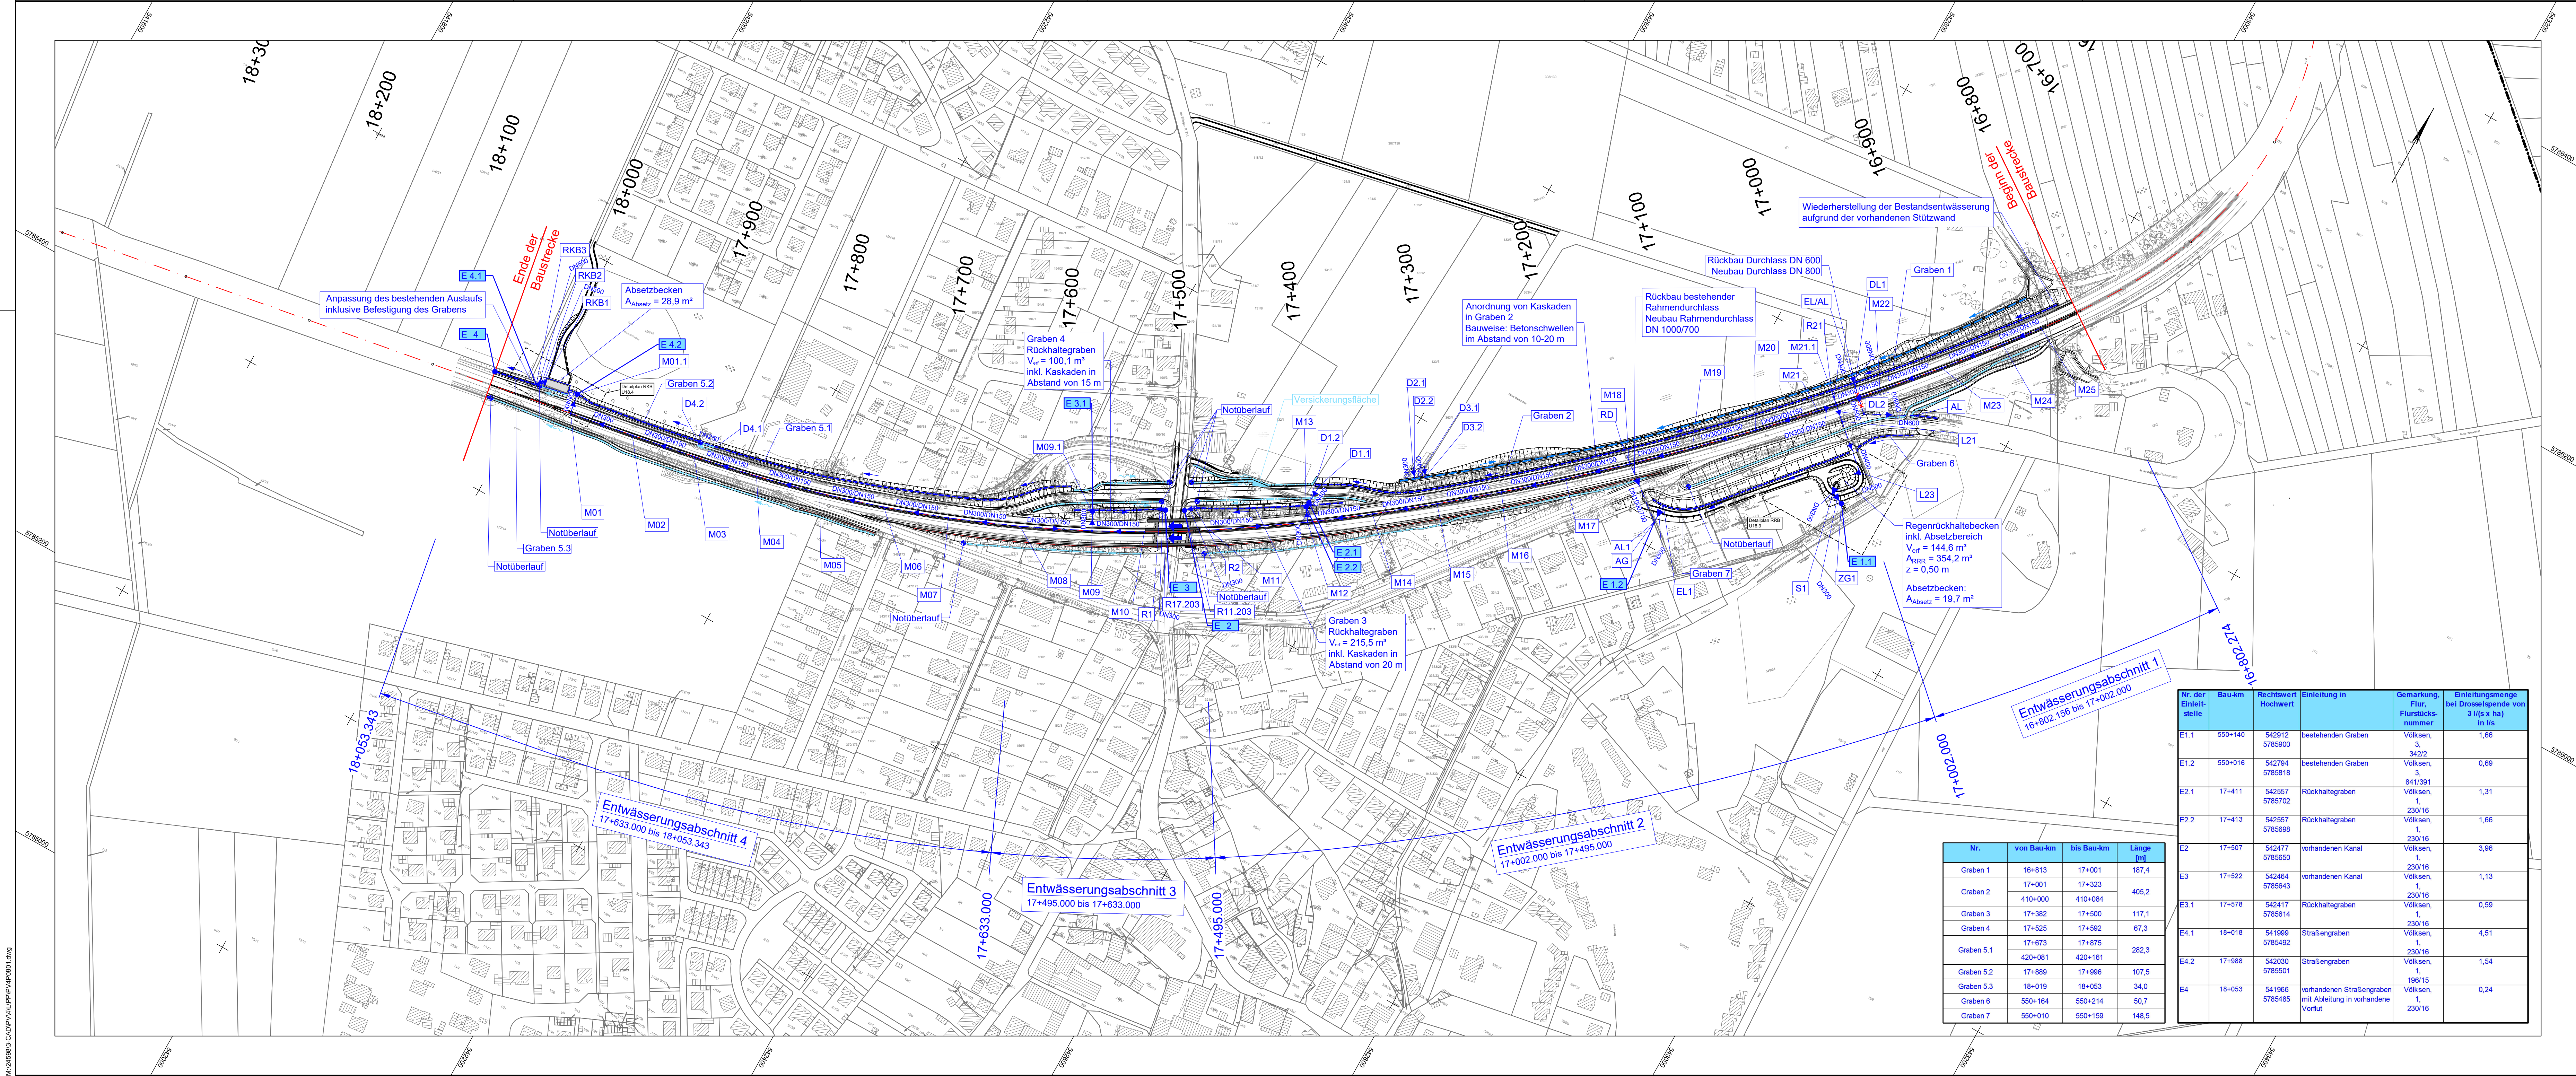

Zeichenerklärung:

Planung

- Einschnittsböschung
Maße mit Fließrichtung / Versickermulde
- Bankett
Richtungsfahrbahn
mit Fahrbahnaufteilung (nachrichtlich)
- Mittelstreifen, Achse
mit Entwässerungsrinne
Richtungsfahrbahn
Bankett
- Dammaböschung
Entwässerungsgraben
mit Fließrichtung
- Unterhaltungsweg
- Bauwerk
- Stützwand

Entwässerung

- Versickermulde ggf. mit Gefällerrichtung zur Vorflut (Notüberlauf)
- geschlossene Wasserführung (Leitung) mit Fließrichtung
- offene Wasserführung (Abfanggraben) mit Fließrichtung
- offene Wasserführung (Straßenentwässerungsgraben) mit Fließrichtung
- Einleitstelle mit Bezeichnung (Details siehe Unterlage 8.4)
- Notüberlauf
- Fließrichtung Brückenentwässerung
- Regenrückhaltebecken
- Rückbau des bestehenden Durchlasses

Entwurfsbearbeitung:

OBERMEYER
Meßberg 4
20095 Hamburg
Telefon: 040/3 49 02 99-0
www.obermeyer-group.com

Entwurfsaufstellung:

**Niedersächsische Landesbehörde
für Straßenbau und Verkehr
Geschäftsbereich Hannover**
Dorfstraße 17-19
30519 Hannover

Projekt-Nr.: 24598

bearbeitet: Mrz 07/26

gezeichnet: HTo 07/26

geprüft: 03.08.2026 gez. i.V. Freund

P-Nr.: 311229

nachgeprüft: 19.08.26 gez. Kurtgil

Nr.	Art der Änderung	Datum	Zeichen

FESTSTELLUNGSENTWURF

Straßenbauverwaltung des Landes Niedersachsen
B 217 / 145 / 715 bis B 217 / 135 / 1856

Unterlage / Blatt-Nr.: 8.1 / 1

Übersichtslageplan
Entwässerungsmaßnahmen

Straße / Abschn.-Nr. / Station: (von-bis)

PROJIS-Nr.: 311229

Maßstab: 1 : 2.000

B 217 Umbau AS Völkse

mit Erneuerung BW 5550

Aufgestellt:

Hannover, den 24.08.2025
Niedersächsische Landesbehörde für Straßenbau und Verkehr
Geschäftsbereich Hannover

im Auftrage: _____ gez. Tacke

Nr.	von Bau-km	bis Bau-km	Länge [m]
Graben 1	16+813	17+001	187,4
Graben 2	17+001	17+323	405,2
Graben 3	17+382	17+500	117,1
Graben 4	17+525	17+592	67,3
Graben 5.1	17+673	17+875	282,3
Graben 5.2	17+889	17+996	107,5
Graben 5.3	18+019	18+053	34,0
Graben 6	550+164	550+214	50,7
Graben 7	550+010	550+159	148,5

Nr. der Einleitstelle	Bau-km	Richtswert Hochwert	Einleitung in	Gemarkung, Flur, Flurstücksnummer	Einleitungsmenge bei Drosselende von 3 l/(s x ha) in l/s
E1.1	550+140	542912 5785900	bestehenden Graben	Völkse, 3, 342/2	1,66
E1.2	550+016	542794 5785818	bestehenden Graben	Völkse, 3, 841/391	0,69
E2.1	17+411	542557 5785702	Rückhaltegraben	Völkse, 230/16	1,31
E2.2	17+413	542557 5785698	Rückhaltegraben	Völkse, 230/16	1,66
E2	17+507	542477 5785650	vorhandenen Kanal	Völkse, 1, 230/16	3,96
E3	17+522	542464 5785643	vorhandenen Kanal	Völkse, 230/16	1,13
E3.1	17+578	542417 5785614	Rückhaltegraben	Völkse, 1, 230/16	0,59
E4.1	18+018	541999 5785492	Straßengraben	Völkse, 1, 230/16	4,51
E4.2	17+988	542030 5785501	Straßengraben	Völkse, 198/15	1,54
E4	18+053	541966 5785485	vorhandenen Straßengraben mit Ableitung in vorhandene Vorflut	Völkse, 1, 230/16	0,24

Blattgröße: 1189x420

PLOT: 23.08.2025