



Quelle: Auszug aus den Geobasisdaten der Niedersächsischen Vermessungs- und Katasterverwaltung. © 2026 LGLN

Vermeidungsmaßnahmen

- 1.1 V - Räumliche Begrenzung des Baubetriebes, Schutz von Gehölzen und Schutz empfindlicher Flächen, Ausweisung von Tabuflächen
- 1.1 V - Einzelbaumschutz
- 1.1 V - Tabufläche
- 1.2 V - Schutz des Bodens: Rekultivierung der Baufelder
- 2.3 V<sub>CEF</sub> - Kontrolle von Bauwerken auf Fledermausbesatz
- 2.3 V<sub>CEF</sub> - Kontrolle von Bauwerken auf Fledermausbesatz
- 2.4 V<sub>CEF</sub> - Aufstellung eines temporären Fledermausschutzzauns

Landschaftspflegerische Maßnahmen

- 3.1 A - Anlage und Entwicklung von halbruderalen Gras- und Hochstaudenfluren
- 3.2 A - Anlage flächiger Gehölzstrukturen auf Straßeneben- und Böschungsflächen
- 3.3 A - Einzelbaumpflanzung und Anlage von Baumreihen
- 3.4 A - Wiederherstellung baubedingt in Anspruch genomener Grünlandflächen
- 3.6 G - Ansaat von Landschaftsrassen auf Straßenebenenflächen

Technische Planung (nachrichtlich)

- Trasse des geplanten Vorhabens

Sonstiges

- Bezugsraumgrenze

Maßnahmenkodierung

- Maßnahmenkomplex
- Einzelmaßnahme
- Index
- Maßnahmenart

Erläuterung Index

CEF Artenschutzrechtliche Maßnahme zur Erhaltung der ökologischen Funktion von Fortpflanzungs- und Ruhestätten oder artenschutzrechtliche Vermeidungsmaßnahme

Maßnahmenarten

- V - Vermeidungsmaßnahme
- A - Ausgleichsmaßnahme
- E - Ersatzmaßnahme
- G - Gestaltungsmaßnahme

Biotypen (Bestand)

Wälder

- WMB Mesophil Buchenwald kalkärmerer Standorte des Berg- und Hügellands
- WPE Ahorn- und Eschen-Pionierwald
- WXH Laubforst aus einheimischen Arten
- Gebüsch und Gehölzbestände
- BMS Mesophiles Weißdorn-/Schlehengebüsch
- BRU Ruderalgebüsch
- BRS Sonstiges naturnahes Sukzessionsgebüsch
- HFM Strauch-Baumhecke
- HN Naturnahes Feldgehölz
- HPS Sonstiger standortgerechter Gehölzbestand

Binnengewässer

- FGR Nährstoffreicher Graben

Grünland

- GMS Sonstiges mesophiles Grünland
- GIF Sonstiges feuchtes Intensivgrünland
- GW Sonstige Weidefläche

Trockene bis feuchte Stauden- und Ruderalfluren

- UHM Halbruderaler Gras- und Staudenflur mittlerer Standorte
- UHB Artenarme Brennnesselflur

Acker- und Gartenbau-Biotop


- AL Basenarmer Lehmacker
- AK Kalkacker

Grünanlagen

- GRR Artenreicher Scherrasen
- GRT Trittrassen
- HSE Siedlungsgehölz aus überwiegend einheimischen Baumarten
- PHO Obst- und Gemüsegarten
- PHG Hausgarten mit Großbäumen
- PHZ Neuzeitlicher Ziergarten
- PHH Heterogenes Hausgartengebiet
- PKR Strukturreiche Kleingartenanlage
- PSR Reitsportanlage

Gebäude, Verkehrs- und Industrieflächen

- OVS Straße
- OVP Parkplatz
- OVB Brücke
- OVW Weg
- OFL Lagerplatz
- OEV Altes Villengebiet
- OEL Locker bebautes Einzelhausgebiet
- OED Verdichtetes Einzel- und Reihenhausesgebiet
- ODL Ländlich geprägtes Dorfgebiet/Gehöft
- OSA Abfallsammelplatz
- OT Funktechnische Anlage
- OMN Natursteinmauer
- OMP Bepflanzter Wall

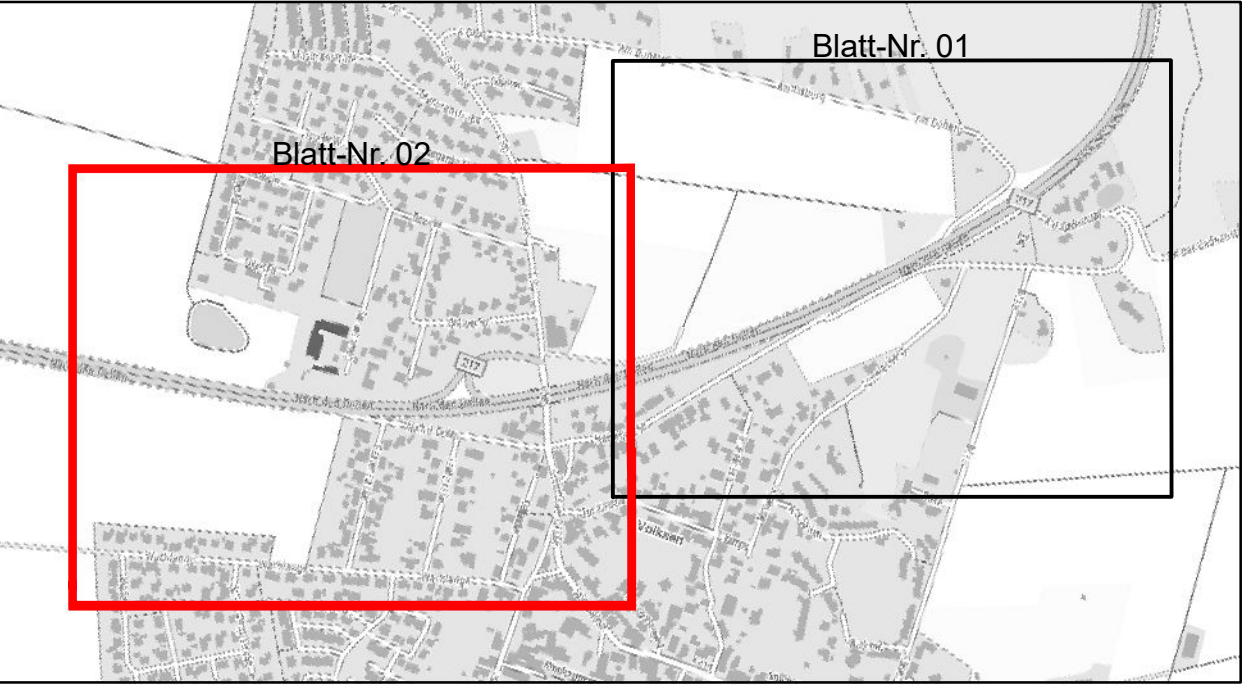

|                 |   |                     |
|-----------------|---|---------------------|
| Planverfasser:  | Bosch & Partner GmbH<br>Lortzingstraße 1<br>30177 Hannover<br>Tel: +49 (0)511 - 39 08 91-80<br>Fax: +49 (0)511 - 39 08 91-90<br>www.boschpartner.de | Projekt-Nr.: P1337  |
| bosch & partner |   | bearbeitet: DN / PL |
|                 |   | gezeichnet: DN / PL |
|                 |   | geprüft: CS         |


|                      |   |                                                                   |
|----------------------|---|-------------------------------------------------------------------|
| Entwurfsaufstellung: | Niedersächsische Landesbehörde<br>für Straßenbau und Verkehr<br>Geschäftsbereich Hannover<br>Dorstraße 17-19<br>30519 Hannover | P-Nr.: 311229                                                     |
|                      |   | nachgeprüft: Hannover, den 11.08.2026<br>Im Auftrag: gez. Flecher |

|     |                  |       |         |
|-----|------------------|-------|---------|
|     |                  |       |         |
| Nr. | Art der Änderung | Datum | Zeichen |

FESTSTELLUNGSENTWURF

|  |                                               |                              |
|--|-----------------------------------------------|------------------------------|
|  | Straßenbauverwaltung des Landes Niedersachsen | Unterlage/Blatt-Nr.: 9.2 / 2 |
|  | B 217 / 135 / 1.857 bis B 217 / 145 / 0.716   | Maßnahmenplan                |
|  | Straße / Abschn.-Nr. / Station: (von-bis)     | Maßstab: 1: 1.000            |
|  | PROJIS-Nr.: 311229                            |                              |

|   |  |
|---|--|
| B 217 Umbau AS Völkse mit Erneuerung BW 5550   |  |
| Aufgestellt:<br>Hannover, den 24.08.2026<br>Niedersächsische Landesbehörde für Straßenbau und Verkehr<br>Geschäftsbereich Hannover<br>Im Auftrag: gez. Tacke |  |

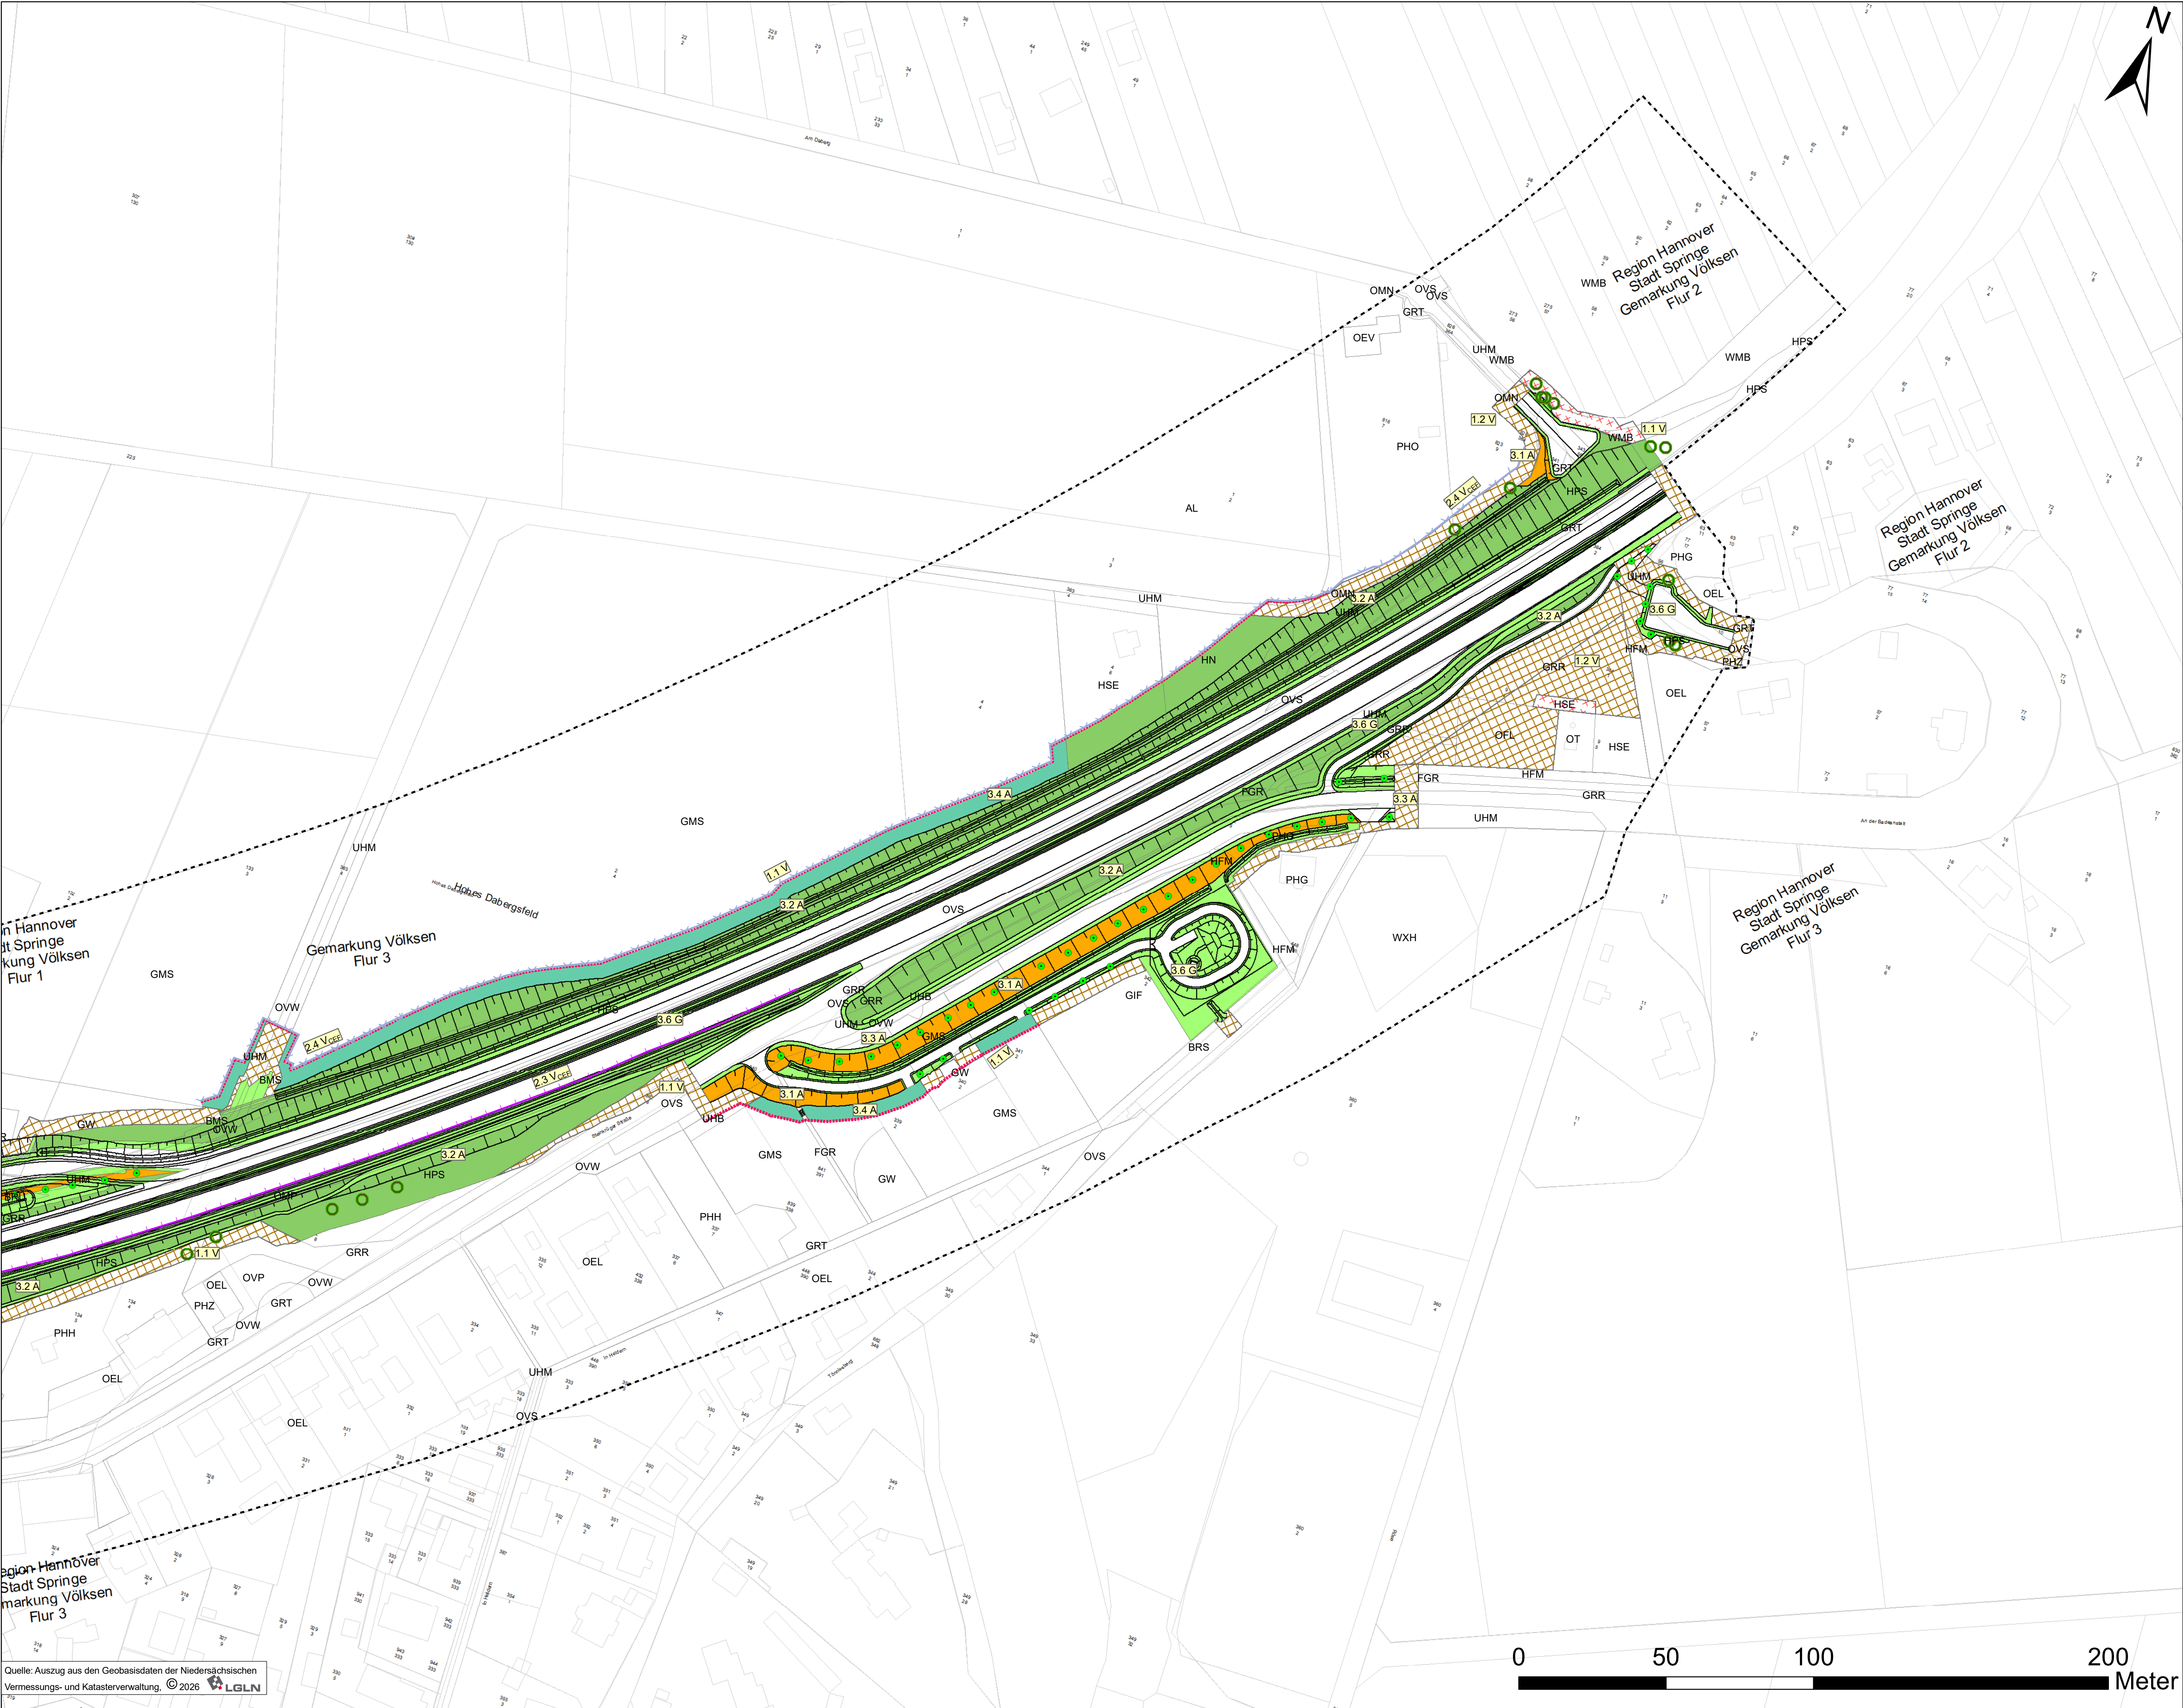

Vermeidungsmaßnahmen

- 1.1 V - Räumliche Begrenzung des Baubetriebes, Schutz von Gehölzen und Schutz empfindlicher Flächen, Ausweisung von Tabuflächen
- 1.1 V - Einzelbaumschutz
- 1.1 V - Tabufläche
- 1.2 V - Schutz des Bodens: Rekultivierung der Baufelder
- 2.3 V<sub>CEF</sub> - Kontrolle von Bauwerken auf Fledermausbesatz
- 2.3 V<sub>CEF</sub> - Kontrolle von Bauwerken auf Fledermausbesatz
- 2.4 V<sub>CEF</sub> - Aufstellung eines temporären Fledermausschutzzauns

Landschaftspflegerische Maßnahmen

- 3.1 A - Anlage und Entwicklung von halbruderalen Gras- und Hochstaudenfluren
- 3.2 A - Anlage flächiger Gehölzstrukturen auf Straßeneben- und Böschungsfächen
- 3.3 A - Einzelbaumpflanzung und Anlage von Baumreihen
- 3.4 A - Wiederherstellung baubedingt in Anspruch genomener Grünlandflächen
- 3.6 G - Ansaat von Landschaftsrassen auf Straßenebenflächen

Technische Planung (nachrichtlich)

- Trasse des geplanten Vorhabens

Sonstiges

- Bezugsraumgrenze

Maßnahmenkodierung

- Maßnahmenkomplex
- Einzelmaßnahme
- Index
- Maßnahmentyp

Erläuterung Index


CEF Artenschutzrechtliche Maßnahme zur Erhaltung der ökologischen Funktion von Fortpflanzungs- und Ruhestätten oder artenschutzrechtliche Vermeidungsmaßnahme

Maßnahmentypen

- V - Vermeidungsmaßnahme
- A - Ausgleichsmaßnahme
- E - Ersatzmaßnahme
- G - Gestaltungsmaßnahme

Biototypen (Bestand)

- Wälder**
- WMB Mesophilie Buchenwald kalkärmerer Standorte des Berg- und Hügellands
  - WPE Ahorn- und Eschen-Pionierwald
  - WXH Laubforst aus einheimischen Arten
- Gebüsch und Gehölzbestände**
- BMS Mesophilie Weißdorn-/Schlehengebüsch
  - BRU Ruderalgebüsch
  - BRS Sonstiges naturnahes Sukzessionsgebüsch
  - HFM Strauch-Baumhecke
  - HN Naturnahes Feldgehölz
  - HPS Sonstiger standortgerechter Gehölzbestand
- Binnengewässer**
- FGR Nährstoffreicher Graben
- Grünland**
- GMS Sonstiges mesophiles Grünland
  - GIF Sonstiges feuchtes Intensivgrünland
  - GW Sonstige Weidefläche
- Trockene bis feuchte Stauden- und Ruderalfluren**
- UHM Halbruderaler Gras- und Staudenflur mittlerer Standorte
  - UHB Artenarme Brennnesselflur
- Acker- und Gartenbau-Biotop**
- AL Basenarmer Lehmacker
  - AK Kalkacker
- Grünanlagen**
- GRR Artenreicher Scherrasen
  - GRT Trittrassen
  - HSE Siedlungsgehölz aus überwiegend einheimischen Baumarten
  - PHO Obst- und Gemüsegarten
  - PHG Hausgarten mit Großbäumen
  - PHZ Neuzeitlicher Ziergarten
  - PHH Heterogenes Hausgartengebiet
  - PKR Strukturreiche Kleingartenanlage
  - PSR Reitsportanlage
- Gebäude, Verkehrs- und Industrieflächen**
- OVS Straße
  - OVP Parkplatz
  - OVB Brücke
  - OVW Weg
  - OFL Lagerplatz
  - OEVL Altes Villengebiet
  - OEL Locker bebautes Einzelhausgebiet
  - OED Verdichtetes Einzel- und Reihenhausesgebiet
  - ODL Ländlich geprägtes Dorfgebiet/Gehöft
  - OSA Abfallsammelplatz
  - OT Funktechnische Anlage
  - OMN Natursteinmauer
  - OMP Bepflanzter Wall

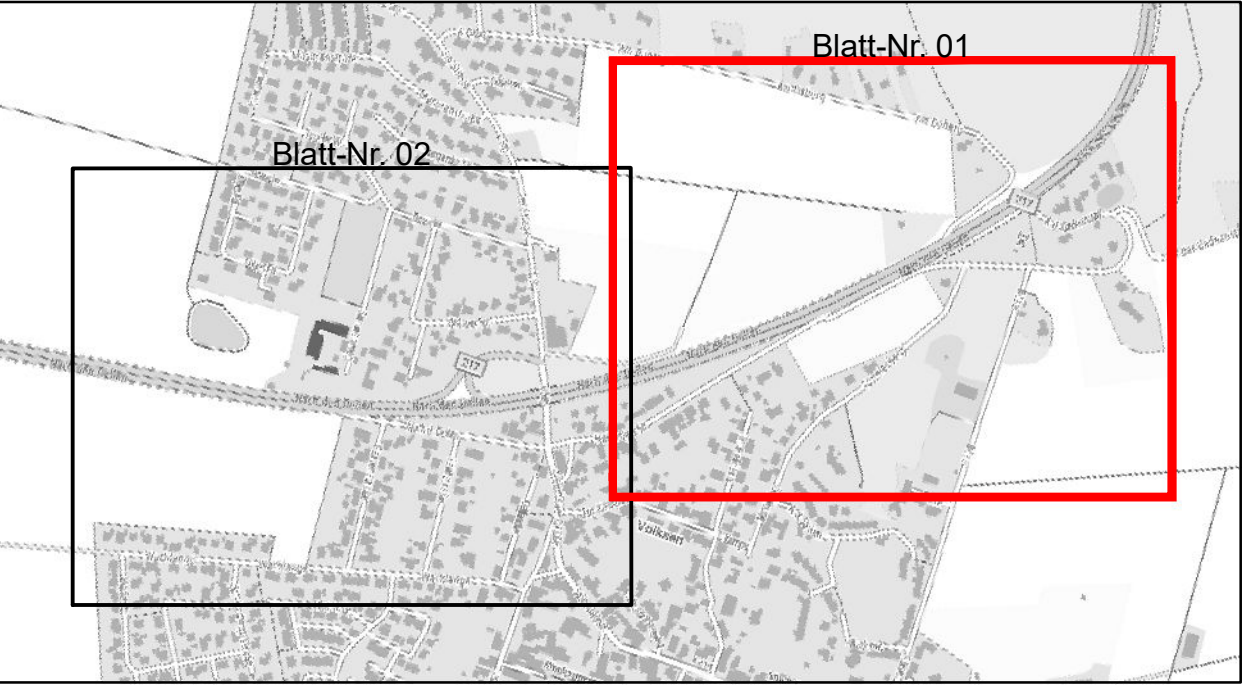

|   |                     |
|---|---------------------|
| Planverfasser:                                                                                        | Projekt-Nr.: P1337  |
|  bosch & partner | bearbeitet: DN / PL |
|   | gezeichnet: DN / PL |
|   | geprüft: CS         |

|   |                                                                 |
|---|-----------------------------------------------------------------|
| Entwurfsaufstellung:                                                                                                | P-Nr.: 311229                                                   |
| Niedersächsische Landesbehörde für Straßenbau und Verkehr Geschäftsbereich Hannover Dorfstraße 17-19 30519 Hannover | nachgeprüft: Hannover, den 11.08.2026, Im Auftrag: gef. Flecher |

|     |                  |       |         |
|-----|------------------|-------|---------|
|     |                  |       |         |
| Nr. | Art der Änderung | Datum | Zeichen |

FESTSTELLUNGSENTWURF

|   |                              |
|---|------------------------------|
|  Straßenbauverwaltung des Landes Niedersachsen B 217 / 135 / 1.857 bis B 217 / 145 / 0.716 | Unterlage/Blatt-Nr.: 9.2 / 1 |
| Straße / Abschn.-Nr. / Station: (von-bis)   | Maßnahmenplan                |
| PROJIS-Nr.: 311229   | Maßstab: 1: 1.000            |

|   |  |
|---|--|
| B 217 Umbau AS Völkse mit Erneuerung BW 5550                                                                  |  |
| Aufgestellt:                                                                                                  |  |
| Hannover, den 24.08.2026, Niedersächsische Landesbehörde für Straßenbau und Verkehr Geschäftsbereich Hannover |  |
| Im Auftrag: gef. Tacke                                                                                        |  |