


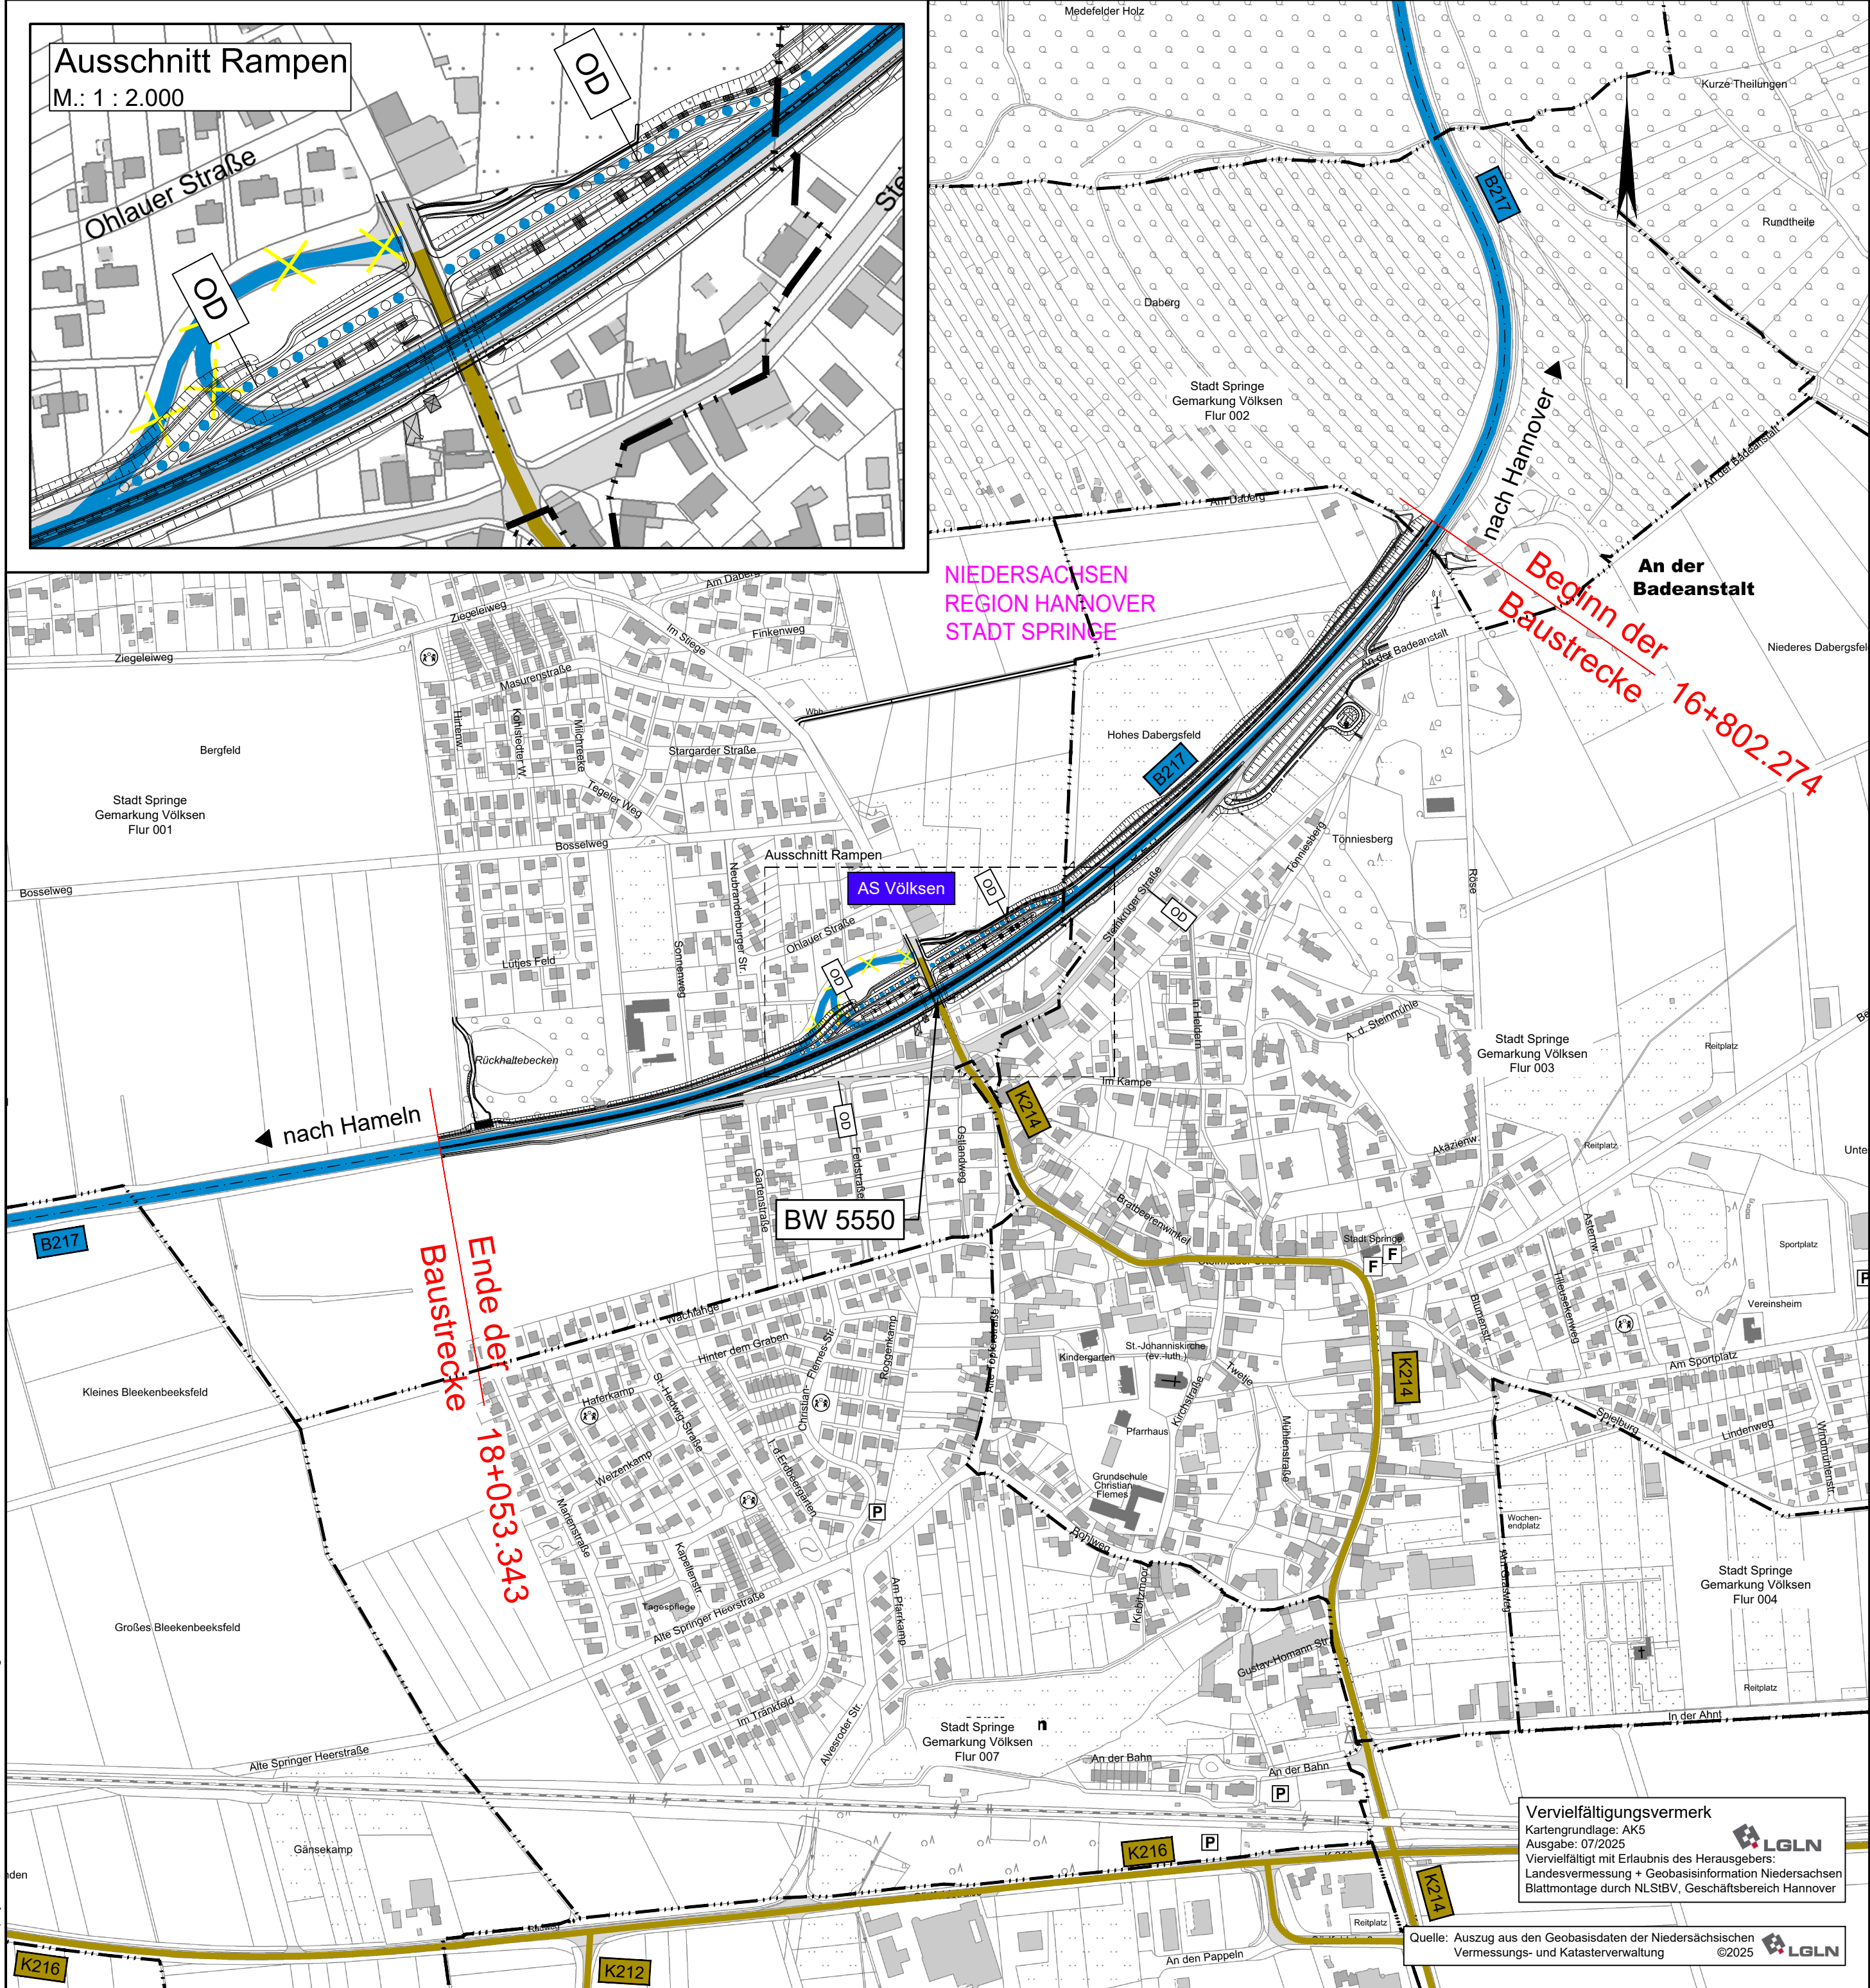

Ausschnitt Rampen
M.: 1 : 2.000

Zeichenerklärung:

Planung

- Einschnittsböschung
- Bankett
- Richtungsfahrbahn
- Mittelstreifen, Achse
- Richtungsfahrbahn
- Bankett
- Dammböschung
- Bauwerk

Straßennetz

Straßen in Betrieb:

- B 217 Bundesstraße
- K 214 Kreisstraße
- sonstige Straßen
- Rückbau
- Grenze der Ortsdurchfahrt
- Bahnstrecke

zu widmende Straßen:

- Bundesstraße

Entwurfsbearbeitung:	Projekt-Nr.: 24598
 OBERMEYER Meßberg 4 20095 Hamburg Telefon: 040/3 49 62 99-0 www.obermeyer-group.com	bearbeitet: Mrz 07/26
	gezeichnet: Wer 07/26
	geprüft: 03.08.2026 gez. i.V. Freund

Entwurfsaufstellung:	P-Nr.: 311229
Niedersächsische Landesbehörde für Straßenbau und Verkehr Geschäftsbereich Hannover Dorfstraße 17-19 30519 Hannover	nachgeprüft: 19.08.26 gez. Kurtgil

Nr.	Art der Änderung	Datum	Zeichen

FESTSTELLUNGSENTWURF

 Straßenbauverwaltung des Landes Niedersachsen B 217 / 145 / 715 bis B 217 / 135 / 1856	Unterlage / Blatt-Nr.: 12 / 1
Straße / Abschn.-Nr. / Station: (von-bis)	Übersichtslageplan Widmung, Umstufung, Einziehung
PROJIS-Nr.: 311229	Maßstab: 1 : 5.000

B 217 Umbau AS Völksen
mit Erneuerung BW 5550

Aufgestellt:

Hannover, den 24.08.2026
Niedersächsische Landesbehörde für Straßenbau und Verkehr
Geschäftsbereich Hannover

im Auftrage: gez. Tacke

Vervielfältigungsvermerk
Kartengrundlage: AK5
Ausgabe: 07/2025
Vervielfältigt mit Erlaubnis des Herausgebers:
Landesvermessung + Geobasisinformation Niedersachsen
Blattmontage durch NLSIBV, Geschäftsbereich Hannover

Quelle: Auszug aus den Geobasisdaten der Niedersächsischen
Vermessungs- und Katasterverwaltung ©2025 LGLN