


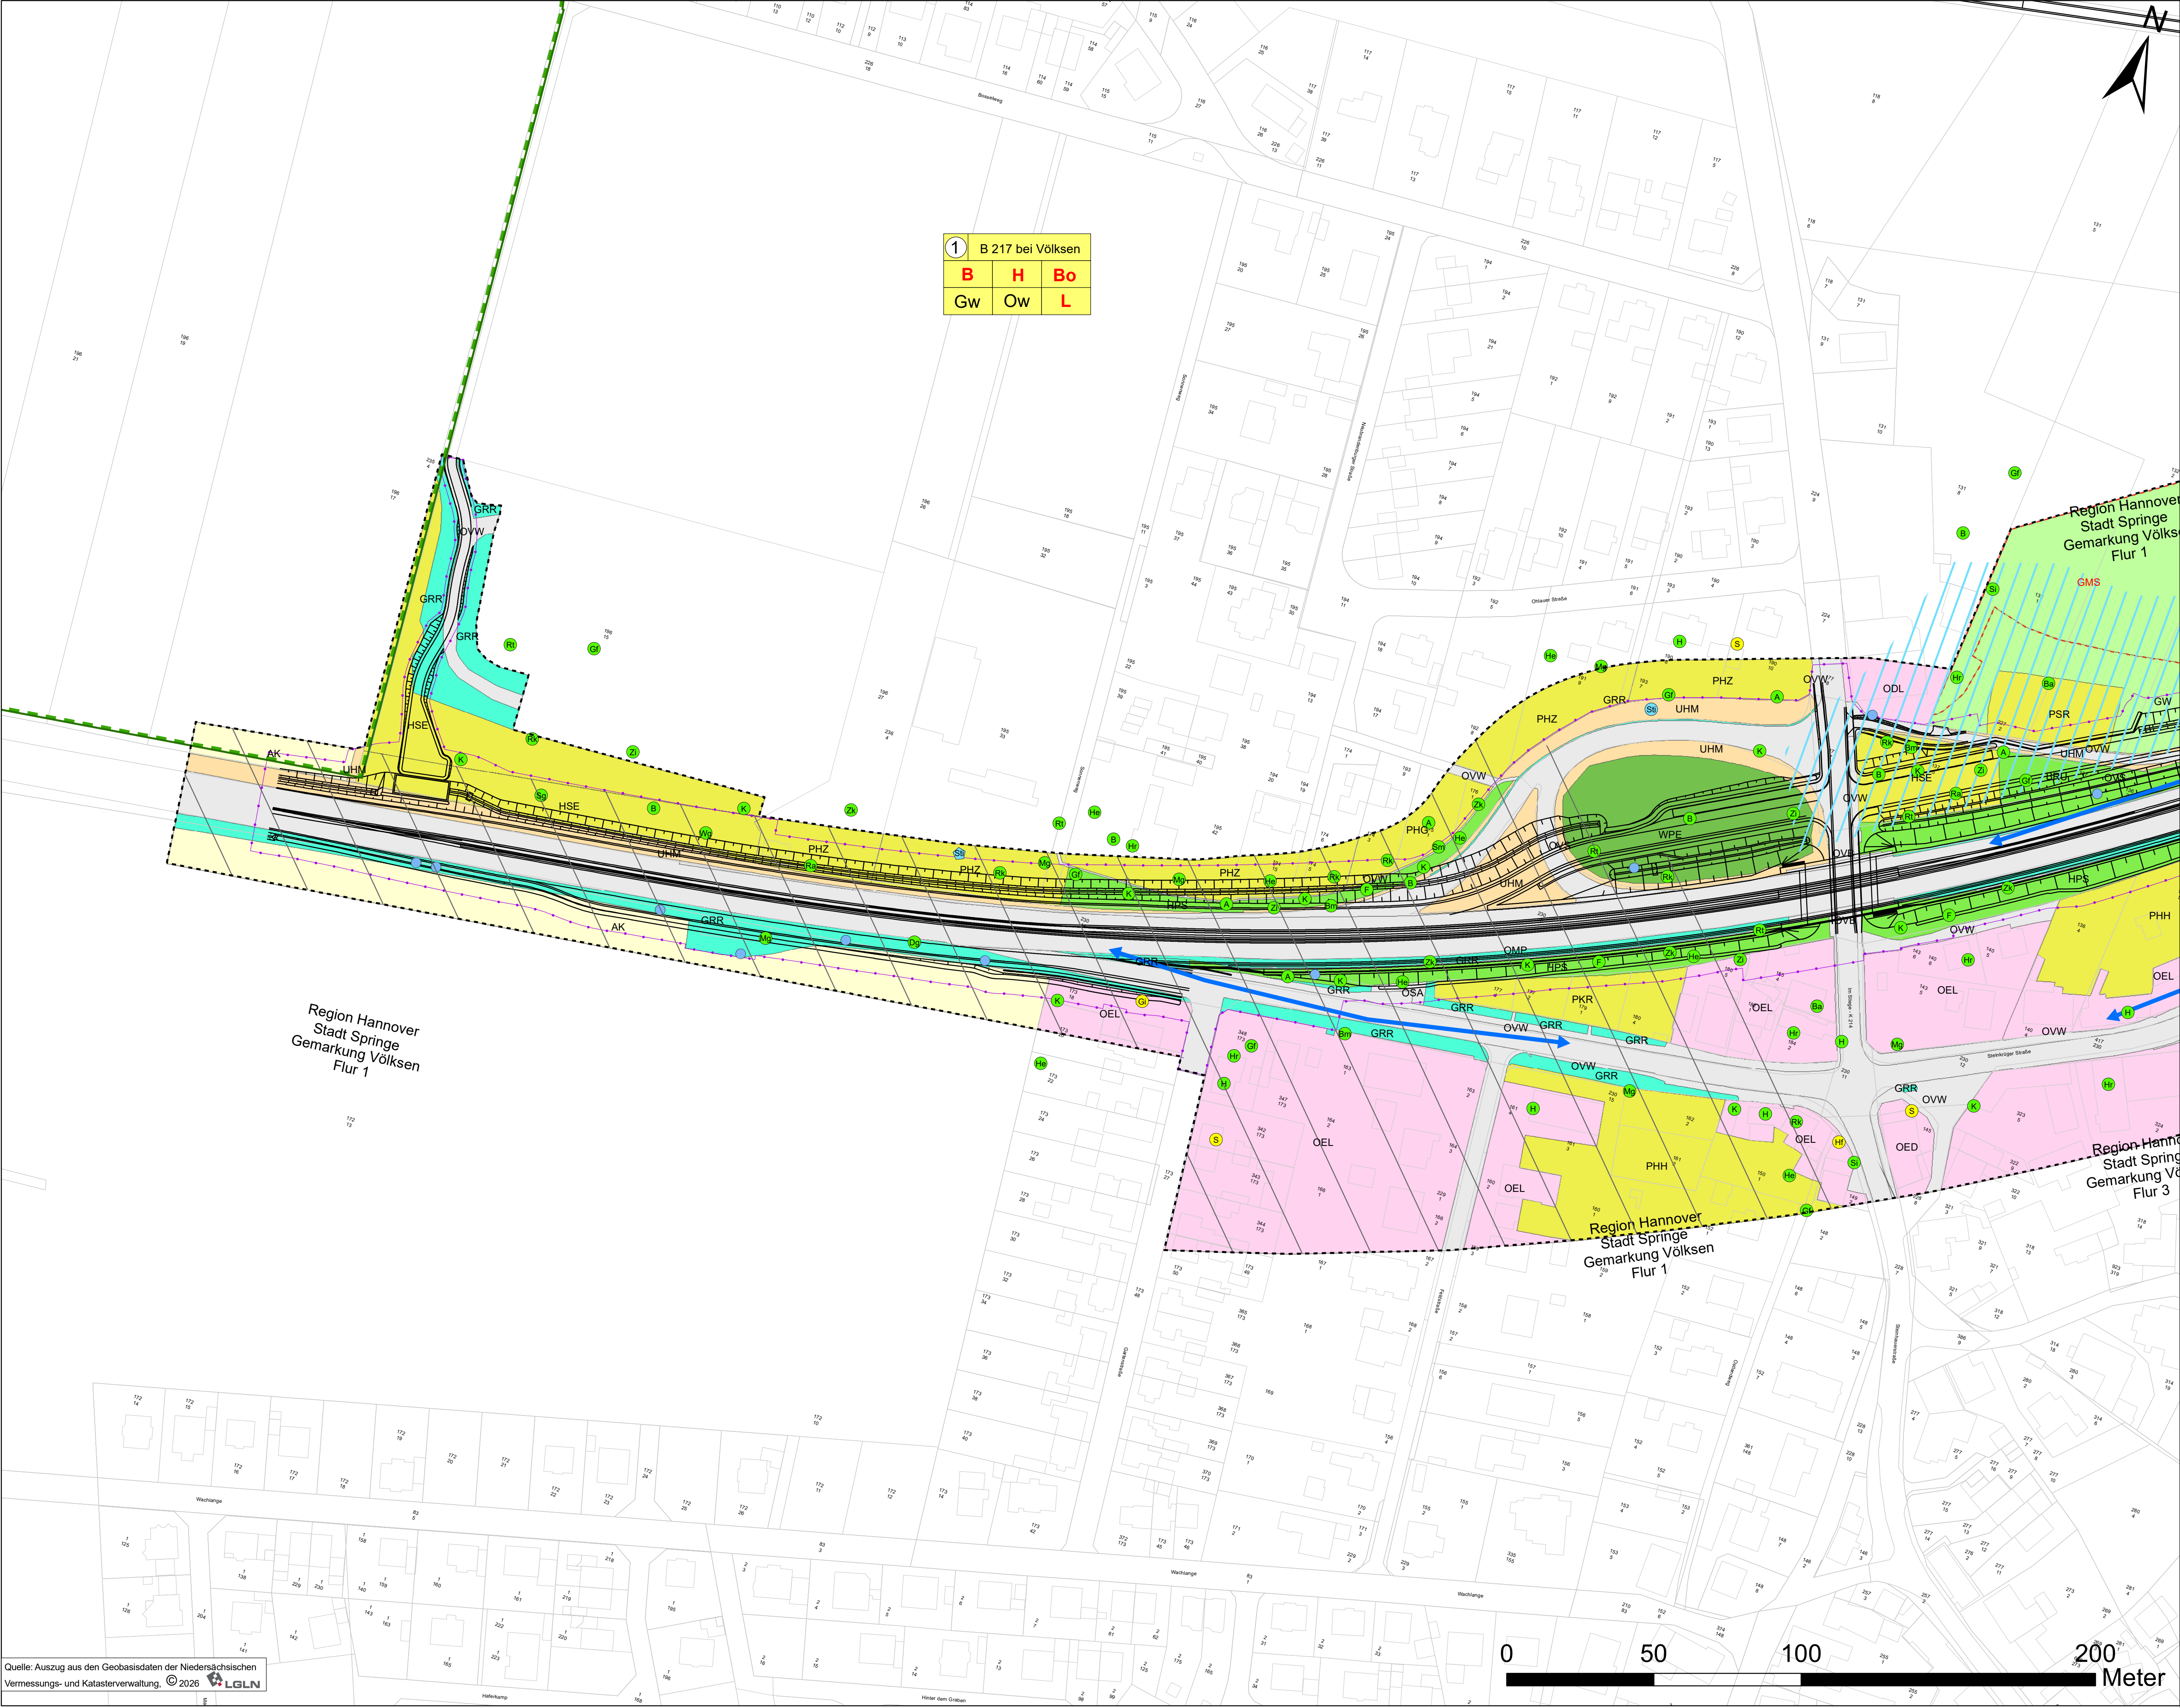

BIOTOPFUNKTIONEN

Biototypen

Wälder

- WMB Mesophiler Buchenwald kalkärmerer Standorte des Berg- und Hügellands
- WPE Ahorn- und Eschen-Pionierwald
- WXH Laubforst aus einheimischen Arten

Gebüsch und Gehölzbestände

- BMS Mesophiles Weißdorn-/Schlehengebüsch
- BRU Ruderalgebüsch
- BRS Sonstiges naturnahes Sukzessionsgebüsch
- HFM Strauch-Baumhecke
- HN Naturnahes Feldgehölz
- HPS Sonstiger standortgerechter Gehölzbestand

Binnengewässer

- FGR Nährstoffreicher Graben

Grünland

- GMS Sonstiges mesophiles Grünland
- GIF Sonstiges feuchtes Intensivgrünland
- GW Sonstige Weidefläche

Trockene bis feuchte Stauden- und Ruderalfluren

- UHM Halbruderaler Gras- und Staudenflur mittlerer Standorte
- UHB Artenarme Brennesselflur

Acker- und Gartenbau-Biotope

- AL Basenarmer Lehmacker
- AK Kalkacker

Grünanlagen

- GRR Artenreicher Scherrasen
- GRT Trittrassen
- HSE Siedlungsgehölz aus überwiegend einheimischen Baumarten
- PHO Obst- und Gemüsegarten
- PHG Hausgarten mit Großbäumen
- PHZ Neuzeitlicher Ziergarten
- PHH Heterogenes Hausgartengebiet
- PKR Struktureiche Kleingartenanlage
- PSR Reitsportanlage

Gebäude, Verkehrs- und Industrieflächen

- OVS Straße
- OVP Parkplatz
- OVB Brücke
- OVW Weg
- OFL Lagerplatz
- OEV Altes Villengebiet
- OEL Locker bebauter Einzelhausgebiet
- OED Verdichtetes Einzel- und Reihenausbaugebiet
- ODL Ländlich geprägtes Dorfgebiet/Gehöft
- OSA Abfallsammelplatz
- OT Funktechnische Anlage
- OMN Natursteinmauer
- OMP Bepflanzter Wall

Zusatzmerkmale

- gesetzlich geschützte Biotope nach § 30 BNatSchG in Verbindung mit § 24 NNatSchG
- Lebensraumtyp (LRT) "9130" nach Anhang I der FFH-RL
- Lebensraumtyp (LRT) "6510" nach Anhang I der FFH-RL

Sonstiges

- Bezugsraumgrenze

Konfliktkennzeichnung

Nr. des Bezugsraumes
Bezeichnung des Bezugsraumes

1	B	H	Bo
	Gw	Ow	L

Maßgebliche Funktionen des Bezugsraumes
Konflikt - Betroffenheit einer maßgeblichen Funktion innerhalb eines Bezugsraumes

Funktionskennzeichnungen

- B Biotopfunktion / Biotopverbundfunktion
- H Habitatfunktion
- Bo Natürliche Bodenfunktionen
- Gw Grundwasserschutzfunktion
- Ow Regulationsfunktion im Landschaftswasserhaushalt
- L Landschaftsbildfunktion / Erholungsfunktion

HABITATFUNKTIONEN

Brutvögel

Nachweisart, Rote Liste-Status

- Brutnachweis, gefährdet (Rote Liste 3)
- Brutverdacht, ungefährdet
- Brutverdacht, gefährdet (Rote Liste 3)
- Brutverdacht, Vorwarnliste
- Brutzeitfeststellung, ungefährdet
- Brutzeitfeststellung, Vorwarnliste
- Nahrungsgast, gefährdet (Rote Liste 3)

Fledermäuse

- Transferrouten
- Jagdhabitat
- Habitatbäume

BODENFUNKTIONEN

Besondere Böden


- Böden der alten Waldstandorte (Laubwald)
- hohe - äußerst hohe Bodenfruchtbarkeit

Schutzgebiete nationaler Bedeutung

- Landschaftsschutzgebiet

Technische Planung (nachrichtlich)

- Trasse des geplanten Vorhabens
- Baubedingte Inanspruchnahme

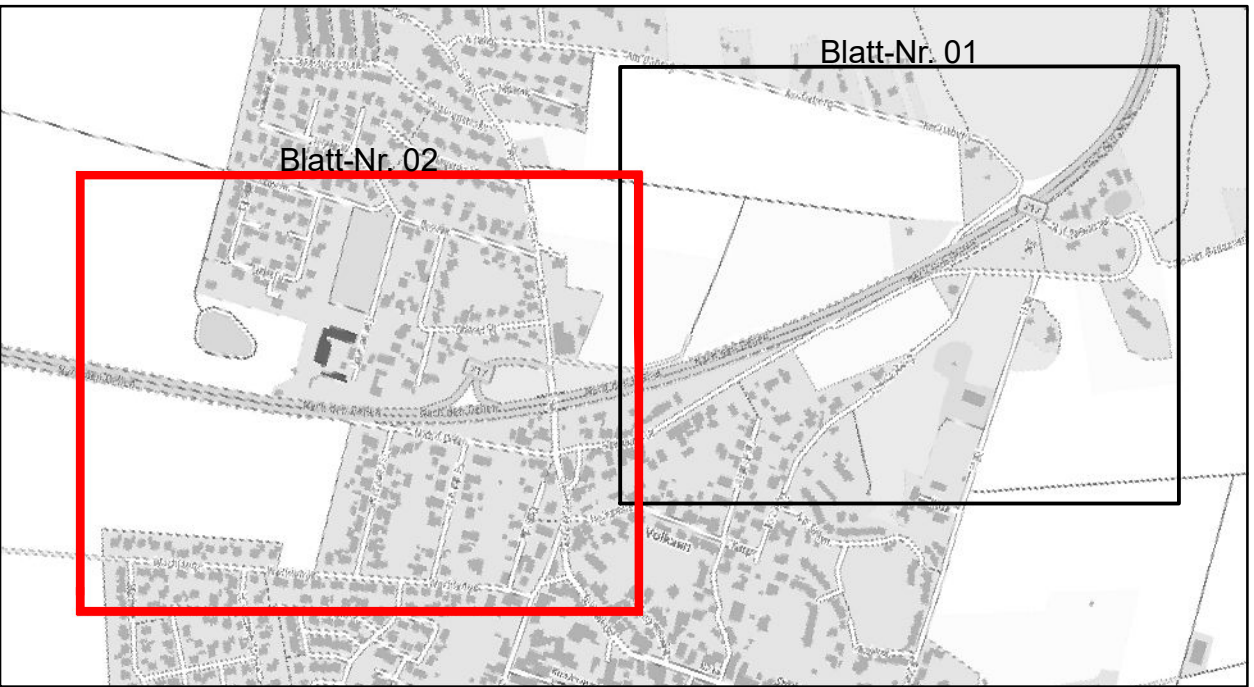

Planverfasser:	Projekt-Nr.: P1337
Bosch & Partner GmbH Lortzingstraße 1 30177 Hannover Tel: +49 (0)511 - 39 08 91-80 Fax: +49 (0)511 - 39 08 91-90 www.boschpartner.de	bearbeitet: DN / PL gezeichnet: DN / PL geprüft: CS

Entwurfsaufstellung:	P-Nr.: 311229
Niedersächsische Landesbehörde für Straßenbau und Verkehr Geschäftsbereich Hannover Dorstraße 17-19 30519 Hannover	nachgeprüft: Hannover, den 11.08.2026 Im Auftrage: gez. Fischer

Nr.	Art der Änderung	Datum	Zeichen
-----	------------------	-------	---------


FESTSTELLUNGSENTWURF

Straßenbauverwaltung des Landes Niedersachsen B 217 / 135 / 1.857 bis B 217 / 145 / 0.716 Straße / Abschn.-Nr. / Station: (von-bis) PROJIS-Nr.: 311229	Unterlage/Blatt-Nr.: 19.2 / 2 Bestands- und Konfliktplan und Artenschutz Maßstab: 1:1.000
---	--

B 217 Umbau AS Völkse
mit Erneuerung BW 5550

Aufgestellt:

Hannover, den 24.08.2026
Niedersächsische Landesbehörde für Straßenbau und Verkehr
Geschäftsbereich Hannover
Im Auftrage: gez. Tacke

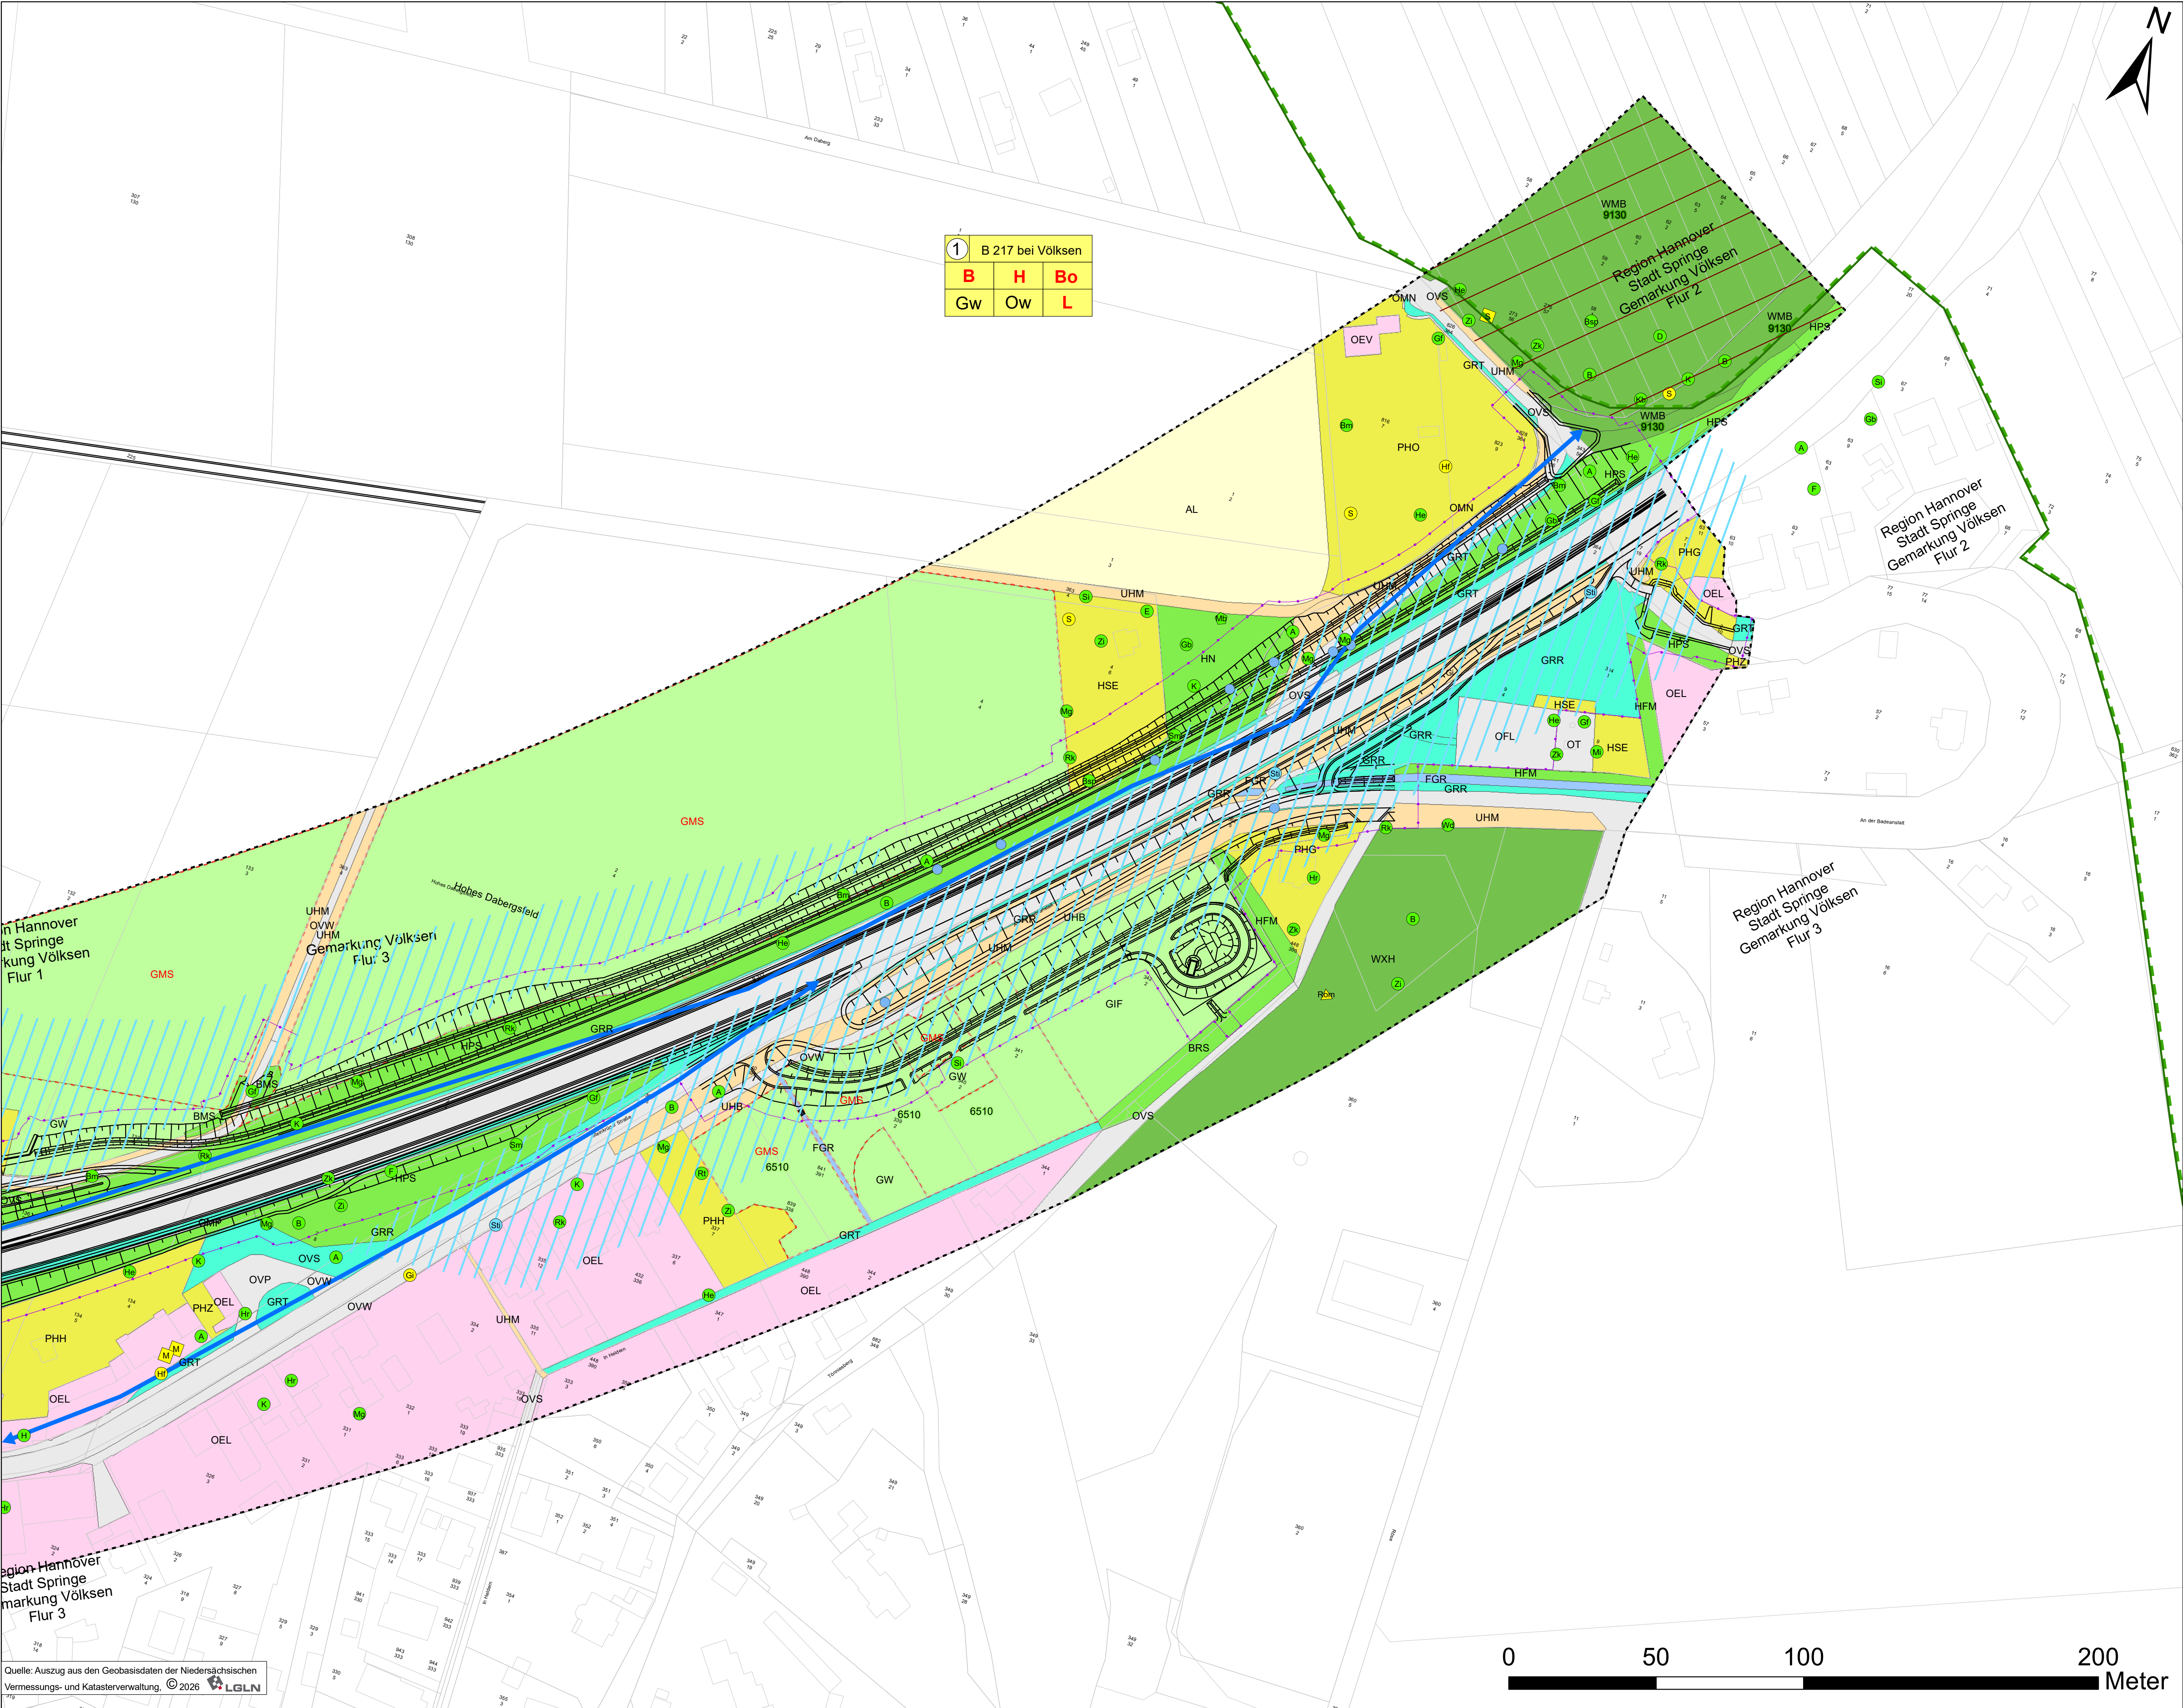

BIOTOPFUNKTIONEN

Biototypen

- Wälder**
- WMB Mesophiler Buchenwald kalkärmerer Standorte des Berg- und Hügellands
 - WPE Ahorn- und Eschen-Pionierwald
 - WXH Laubforst aus einheimischen Arten
- Gebüsch und Gehölzbestände**
- BMS Mesophiles Weißdorn-/Schlehengebüsch
 - BRU Ruderalgebüsch
 - BRS Sonstiges naturnahes Sukzessionsgebüsch
 - HFM Strauch-Baumhecke
 - HN Naturnahes Feldgehölz
 - HPS Sonstiger standortgerechter Gehölzbestand
- Binnengewässer**
- FGR Nährstoffreicher Graben
- Grünland**
- GMS Sonstiges mesophiles Grünland
 - GIF Sonstiges feuchtes Intensivgrünland
 - GW Sonstige Weidefläche
- Trockene bis feuchte Stauden- und Ruderalfluren**
- UHM Halbruderales Gras- und Staudenflur mittlerer Standorte
 - UHB Artenarme Brennesselflur
- Acker- und Gartenbau-Biotope**
- AL Basenarmer Lehmacker
 - AK Kalkacker
- Grünanlagen**
- GRR Artenreicher Scherrasen
 - GRT Trittrassen
 - HSE Siedlungsgehölz aus überwiegend einheimischen Baumarten
 - PHO Obst- und Gemüsegarten
 - PHG Hausgarten mit Großbäumen
 - PHZ Neuzeitlicher Ziergarten
 - PHH Heterogenes Hausgartengebiet
 - PKR Struktureiche Kleingartenanlage
 - PSR Reitsportanlage
- Gebäude, Verkehrs- und Industrieflächen**
- OVS Straße
 - OVP Parkplatz
 - OVB Brücke
 - OVW Weg
 - OFL Lagerplatz
 - OEV Altes Villengebiet
 - OEL Locker bebauter Einzelhausgebiet
 - OED Verdichtetes Einzel- und Reihenhausesgebiet
 - ODL Ländlich geprägtes Dorfgebiet/Gehöft
 - OSA Abfallsammelplatz
 - OT Funktechnische Anlage
 - OMN Natursteinmauer
 - OMP Bepflanzter Wall

Zusatzmerkmale

SMS gesetzlich geschützte Biotope nach § 30 BNatSchG in Verbindung mit § 24 NNatSchG

9130 Lebensraumtyp (LRT) "9130" nach Anhang I der FFH-RL
6510 Lebensraumtyp (LRT) "6510" nach Anhang I der FFH-RL

Sonstiges

Bezugsraumgrenze

Konfliktkennzeichnung

Nr. des Bezugsraumes
Bezeichnung des Bezugsraumes

1	B	H	Bo
	Gw	Ow	L

Maßgebliche Funktionen des Bezugsraumes
Konflikt - Betroffenheit einer maßgeblichen Funktion innerhalb eines Bezugsraumes

Funktionskennzeichnungen

- B Biotopfunktion / Biotopverbundfunktion
- H Habitatfunktion
- Bo Natürliche Bodenfunktionen
- Gw Grundwasserschutzfunktion
- Ow Regulationsfunktion im Landschaftswasserhaushalt
- L Landschaftsbildfunktion / Erholungsfunktion

HABITATFUNKTIONEN

Brutvögel

- Nachweisart, Rote Liste-Status**
- Brutnachweis, gefährdet (Rote Liste 3)
 - Brutverdacht, ungefährdet
 - Brutverdacht, gefährdet (Rote Liste 3)
 - Brutverdacht, Vorwarnliste
 - Brutzeitfeststellung, ungefährdet
 - Brutzeitfeststellung, Vorwarnliste
 - Nahrungsgast, gefährdet (Rote Liste 3)

Fledermäuse

- Transfertrassen
- Jagdhabitat
- Habitatbäume

BODENFUNKTIONEN

Besondere Böden


- Böden der alten Waldstandorte (Laubwald)
- hohe - äußerst hohe Bodenfruchtbarkeit

Schutzgebiete nationaler Bedeutung

Landschaftsschutzgebiet

Technische Planung (nachrichtlich)

- Trasse des geplanten Vorhabens
- Baubedingte Inanspruchnahme

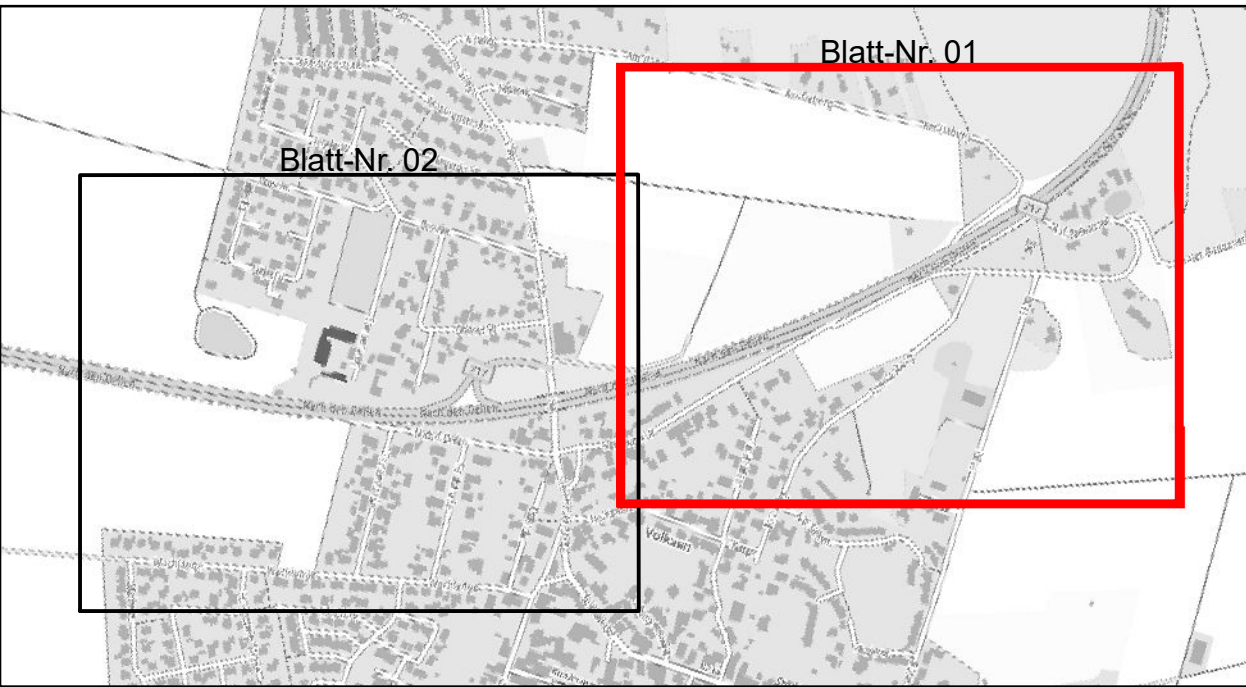

Planverfasser:	Projekt-Nr.: P1337
Bosch & Partner GmbH Lortzingstraße 1 30177 Hannover Tel: +49 (0)511 - 39 08 91-80 Fax: +49 (0)511 - 39 08 91-90 www.boschpartner.de	bearbeitet: DN / PL gezeichnet: DN / PL geprüft: CS

Entwurfsaufstellung:	P-Nr.: 311229
Niedersächsische Landesbehörde für Straßenbau und Verkehr Geschäftsbereich Hannover Dorfsstraße 17-19 30519 Hannover	nachgeprüft: Hannover, den 11.08.2026 Im Auftrage: gez. Fischer

Nr.	Art der Änderung	Datum	Zeichen
-----	------------------	-------	---------

FESTSTELLUNGSENTWURF

Straßenbauverwaltung des Landes Niedersachsen	Unterlage/Blatt-Nr.: 19.2 / 1
B 217 / 135 / 1.857 bis B 217 / 145 / 0.716	Bestands- und Konfliktplan und Artenschutz
Straße / Abschn.-Nr. / Station: (von-bis)	Maßstab: 1: 1.000
PROJIS-Nr.: 311229	

B 217 Umbau AS Völkse
mit Erneuerung BW 5550

Aufgestellt:

Hannover, den 24.08.2026
Niedersächsische Landesbehörde für Straßenbau und Verkehr
Geschäftsbereich Hannover

Im Auftrage: gez. Tacke